

АКТ
государственной историко-культурной экспертизы
документов, обосновывающих включение выявленного объекта культурного
наследия «Колоколья Церкви Святой Троицы», расположенного по адресу:
Волгоградская область, Иловлинский район, станица Качалинская, в Единый
государственный реестр объектов культурного наследия (памятников истории и
культуры) народов Российской Федерации

Настоящий Акт государственной историко - культурной экспертизы составлен в соответствии с требованиями Федерального закона от 25.06.2002 г. № 73-ФЗ «Об объектах культурного наследия (памятниках истории и культуры) народов Российской Федерации, Положения о государственной историко-культурной экспертизе, утвержденного постановлением Правительства Российской Федерации от 15 июля 2009 г. № 569.

Дата начала проведения экспертизы – 12 декабря 2021 года.

Дата окончания проведения экспертизы – 14 декабря 2021 года.

Место проведения экспертизы – г. Волгоград.

Заказчик экспертизы: ООО «Созидание, 115612, г. Москва, ул. Борисовские пруды, д. 26, корпус 2, антресоль 1 этаж, пом. 2, ком. 30, ИНН 7722463755, КПП 772201001, ОГРН 1187746646207, Лицензия № 19220 от 21 июня 2019, e-mail: sf_sozidanie@mail.ru Телефон: +7 (906) 465-31-01 (основание: государственный контракт от № 981 между ГБУ «ВОНПЦ по охране памятников истории и культуры» и ООО «Созидание»).

Сведения об эксперте:

Фамилия, имя, отчество	Тихонов Виктор Евгеньевич
Образование Специальность Стаж работы по профилю экспертной деятельности	высшее профессиональное, Волгоградский инженерно-строительный институт 1975 г., «Архитектура», кандидат архитектуры, доцент, Советник РААСН, 27 лет
Место работы и должность	ООО «Наследие» (трудовой договор от 21 сентября 2017 г. №01-2017/Н)
Сведения об аттестации эксперта	аттестованный эксперт по проведению государственной историко-культурной экспертизы

№ и дата приказа МК РФ	Приказ Министерства культуры Российской Федерации от 14.07.2016 № 1632, от 17.07.2019 № 997
Объекты экспертизы, на которые был аттестован эксперт	- выявленные объекты культурного наследия в целях обоснования целесообразности включения данных объектов в реестр; - документы, обосновывающие включение объектов культурного наследия в реестр; - документы, обосновывающие исключение объектов культурного наследия из реестра; - документы, обосновывающие изменение категории историко-культурного значения объекта культурного наследия; - проектная документация на проведение работ по сохранению объектов культурного наследия; - проекты зон охраны объекта культурного наследия; - документация, за исключением научных отчетов о выполненных археологических полевых работах, содержащая результаты исследований, в соответствии с которыми определяется наличие или отсутствие объектов, обладающих признаками объекта культурного наследия, на земельных участках, подлежащих воздействию земляных, строительных, мелиоративных, хозяйственных работ, работ по использованию лесов и иных работ (документация, за исключением научных отчетов о выполненных археологических полевых работах, содержащая результаты исследований, в соответствии с которыми определяется наличие или отсутствие объектов, обладающих признаками объекта культурного наследия, на земельных участках, подлежащих воздействию земляных, строительных, мелиоративных, хозяйственных работ, указанных в статье 30 Федерального закона № 73-ФЗ работ по использованию лесов и иных работ); - документация или разделы документации, обосновывающие меры по обеспечению сохранности объекта культурного наследия, включенного в реестр, выявленного объекта культурного наследия либо объекта, обладающего признаками объекта культурного наследия, при проведении земляных, мелиоративных, хозяйственных работ, указанных в настоящей статье работ по использованию лесов и иных работ в границах территории объекта культурного наследия либо на земельном участке, непосредственно связанным с земельным участком в границах территории объекта культурного наследия (документация или разделы документации,

	обосновывающие меры по обеспечению сохранности объекта культурного наследия, включенного в реестр, выявленного объекта культурного наследия либо объекта, обладающего признаками объекта культурного наследия, при проведении земляных, мелиоративных, хозяйственных работ, указанных в статье 30 Федерального закона №73-ФЗ работ по использованию лесов и иных работ в границах территории объекта культурного наследия либо на земельном участке, непосредственно связанном с земельным участком в границах территории объекта культурного наследия).
--	---

Информация о том, что в соответствии с законодательством Российской Федерации эксперт несёт ответственность за достоверность сведений, изложенных в Акте экспертизы:

Настоящим подтверждается, что государственный эксперт Тихонов Виктор Евгеньевич, предупрежден об ответственности за достоверность сведений, изложенных в Акте экспертизы, в соответствии с действующим законодательством.

Цель экспертизы – обоснование целесообразности включения выявленного объекта культурного наследия «Колокольня Церкви Святой Троицы», расположенного по адресу: Волгоградская область, Иловлинский район, станица Качалинская, в Единый государственный реестр объектов культурного наследия (памятников истории и культуры) народов Российской Федерации; определение категории историко-культурного значения Объекта, уточнение сведений об Объекте.

Объект экспертизы – документация, обосновывающая включение выявленного объекта культурного наследия «Колокольня Церкви Святой Троицы», расположенного по адресу: Волгоградская область, Иловлинский район, станица Качалинская, в Единый государственный реестр объектов культурного наследия (памятников истории и культуры) народов Российской Федерации.

Перечень документов, представленных заявителем:

1. Копия приказа Комитета государственной охраны объектов культурного наследия Волгоградской области от 14 сентября 2018 г. № 191 «О включении объекта, обладающего признаками объекта культурного наследия в перечень выявленных объектов культурного наследия».
2. Копия письма Администрации Качалинского сельского поселения Иловлинского муниципального района Волгоградской области от 10.04.2018 № 181 об осуществлении работ по выявлению объекта «Колокольня Церкви Святой Троицы», расположенного по адресу: Волгоградская область, Иловлинский район, станица Качалинская, обладающего

признаками объекта культурного наследия, для включения в Единый государственный реестр объектов культурного наследия (памятников истории и культуры) народов Российской Федерации.

3. Проект предмета охраны выявленного объекта культурного наследия «Колокольня Церкви Святой Троицы», расположенного по адресу: Волгоградская область, Иловлинский район, станица Качалинская, выполненный ООО «Созидание» в 2020 году.

4. Проект границ территории выявленного объекта культурного наследия «Колокольня Церкви Святой Троицы», расположенного по адресу: Волгоградская область, Иловлинский район, станица Качалинская, выполненный ООО «Созидание» в 2020 году.

Сведения об обстоятельствах, повлиявших на процесс проведения и результаты экспертизы.

Обстоятельств, повлиявших на процесс проведения и результаты экспертизы, не имеется.

Сведения о проведённых исследованиях с указанием применённых методов, объёма и характера выполненных работ и их результатов.

В процессе проведения экспертизы были выполнены следующие виды работ:

- ✓ рассмотрены представленные Заказчиком документы, подлежащие экспертизе;
- ✓ проведены натурное изучение и фотофиксация выявленного объекта культурного наследия;
- ✓ проведён научный сравнительный анализ всего комплекса данных (натурных исследований, документов, материалов, информации) по объекту экспертизы;
- ✓ сформулирован вывод экспертизы; оформлен результат экспертизы (проведенных исследований) в виде Акта государственной историко-культурной экспертизы.

При изучении документации эксперт счёл их достаточными для подготовки заключения (акта) государственной историко-культурной экспертизы.

По итогам выполненных работ уточнены сведения о выявленном объекте культурного наследия в части уточнения наименования, сведения о времени возникновения или дате создания, датах основных изменений и перестроек и (или) датах, связанных с ним исторических событий; определены исторические события и причины, в результате которых был создан и видоизменялся исследуемый объект; определены изменения в пользовании объекта за время его существования; определены особенности объекта, послужившие основанием для включения его в реестр.

Перечень документов и материалов, собранных и полученных при проведении экспертизы:

▪ Постановление Администрации Иловлинского городского поселения Иловлинского муниципального района Волгоградской области от 27 марта 2018 года № 112 «Программа комплексного развития систем коммунальной инфраструктуры Иловлинского городского поселения Иловлинского муниципального района Волгоградской области на 2005 – 2025 годы»;

▪ Решение Думы Иловлинского городского поселения от 11.04.2018 № 45/241 «Правила землепользования и застройки Иловлинского городского поселения Иловлинского муниципального района Волгоградской области».

Перечень специальной, технической, справочной и нормативной литературы, используемой при проведении экспертизы:

1. Федеральный закон от 25.06.2002 г. № 73-ФЗ «Об объектах культурного наследия (памятники истории и культуры) народов Российской Федерации».
2. Постановление Волгоградской областной Думы от 05.06.1997 г. № 62/706 «О постановке на государственную охрану памятников истории и культуры Волгоградской области»;
3. Приказ Комитета государственной охраны объектов культурного наследия Волгоградской области от 14 сентября 2018 г. № 191 «О включении объекта, обладающего признаками объекта культурного наследия в перечень выявленных объектов культурного наследия»;
4. Закон Волгоградской области от 1.07.2009 г. № 1908-ОД «Об объектах культурного наследия (памятниках истории и культуры) народов Российской Федерации на территории Волгоградской области».
5. Положение о государственной историко-культурной экспертизе, утвержденное Постановлением Правительства Российской Федерации от 15.07.2009 г. № 569.
6. Постановление Правительства Российской Федерации от 09.06.2015 г. № 569 «О внесении изменений в Положение о государственной историко-культурной экспертизе».
7. Приказ Министерства культуры Российской Федерации от 04 июня 2015 г. № 1745 «Об утверждении требований к составлению проектов границ территорий объектов культурного наследия».
8. Приказ Министерства культуры Российской Федерации от 13 января 2016 г. № 28 «Об утверждении Порядка определения предмета охраны объекта культурного наследия, включённого в единый государственный реестр объектов культурного наследия (памятников истории и культуры) народов Российской Федерации».
9. [Методические указания по определению предмета охраны объектов культурного наследия] Книга 1. Материалы по обоснованию и применению Методических указаний / ООО «ПФ-Грандо»; авт.коллектив: И.С. Кудимов, А.С. Щенков, А.Л. Баталов, Л.И. Лифшиц, В.Ю. Городничев, В.А. Климченко, Н.Е. Меркелова, Т.Е. Каменева, Д.М. Яцкин, А.Е.

- Рождественский; заказчик: Комитет по культурному наследию города Москвы (Москомнаследие).- М., 2011. – 12 с./ Департамент культурного наследия города Москвы.
10. [Методические указания по определению предмета охраны объектов культурного наследия] Книга 2. Материалы по обоснованию и применению Методических указаний / ООО «ПФ-Градо»; авт.коллектив: И.С. Кудимов, А.С. Щенков, А.Л. Баталов, Л.И. Лифшиц, В.Ю. Городничев, В.А. Климченко, Н.Е. Меркелова, Т.Е. Каменева, Д.М. Яцкин, А.Е. Рождественский; заказчик: Комитет по культурному наследию города Москвы (Москомнаследие).- М., 2011. – 41 с./ Департамент культурного наследия города Москвы.
 11. Методические указания по проведению градостроительных, историко-культурной и технико-экономической экспертизы недвижимых объектов, состоящих под государственной охраной, в порядке подготовки их к приватизации / Разработчик: ТОО «Ассоциация исследователей Санкт-Петербурга»; утверждены приказом председателя Комитета по государственному контролю, использованию и охране памятников истории и культуры (КГИОП) Правительства г.Санкт-Петербурга № 36 от 10.04.1998. – С.-Пб.,1997 (далее – Методика, СПб, 1997/98).
 12. Правила оформления заключений (актов) государственной историко-культурной экспертизы, необходимой для обоснования принятия Правительством Москвы решений о включении объектов культурного наследия регионального значения (памятников и ансамблей) в единый государственный реестр объектов культурного наследия (памятников истории и культуры) народов Российской Федерации: Приложение к приказу Департамента культурного наследия города Москвы. – Государственный учет объектов культурного наследия.
 13. Методические указания по проведению комплексных историко-культурных исследований / разработка и согласование методических указаний по проведению комплексных историко-культурных исследований. Книга 2 / ГУП «НИ иПИ генплана МОСКВЫ; НПО-38 «Исторические зоны»; «Моспроект – 2» им.М.В. Посохина; авт. Коллектив: Е.Е. Соловьева, Т.В. Царева, Е.Ю. Дутлова, А.А. Белоконь, О.Г. Ким, А.С. Гурецкая, Н.Р. Липгарт; заказчик: Комитет по культурному наследию города Москвы (Москомнаследие). – М., 2009. – 54 с./ Департамент культурного наследия города Москвы.
 14. Постановление Администрации Иловлинского городского поселения Иловлинского муниципального района Волгоградской области от 27 марта 2018 года № 112 «Программа комплексного развития систем коммунальной инфраструктуры Иловлинского городского поселения Иловлинского муниципального района Волгоградской области на 2005 – 2025 годы»;
 15. Решение Думы Иловлинского городского поселения от 11.04.2018 № 45/241 «Правила землепользования и застройки Иловлинского городского поселения Иловлинского муниципального района Волгоградской области»;

16. Памятная книга Войска Донского, 1866 г.;
17. Очерки по истории Волгоградского края. В-д, 1974;
18. Бронеvский, История Донских земель. Спб, 1834;
19. С. Номикосов, Статистическое описание Области Войска Донского. Новоч. 1884, стр. 24;
20. Н.И. Краснов. Земля войска Донского. Спб. 1863;
21. А. Ригельман, История или повествование о донских казаках. М., 1846 г., стр. 114;
22. Материалы Этнографической экспедиции ВолГу, 1984 г.;
23. Военно-статистическое обозрение Российской империи. Том XI. Часть 5. 1852 год;
24. В.В. Когитин, Этнографический отчет;
25. М.А. Рыблова, Традиционные поселения и жилища донских казаков, Волгоград, 2002;
26. Шадрина А. В., Храмы Донской и Новочеркасской епархии конец XVII века - 1920 г. Справочник / Отв. редактор А. В. Венков. - Ростов н/Д: «Антей», 2014. - 440 с.;
27. Свод памятников истории и культуры Иловлинского района Волгоградской области [Текст]/ Комитет по культуре Администрации Волгоградской области, Областной научно-производственный центр по охране памятников истории и культуры. – Волгоград: Принт, 2010. – 152 с.: ил. – (Историко-культурное наследие Волгоградской области);
28. М.А. Водолагин «Очерки истории Волгограда» М., «Наука» - 1969 г., стр. 7, 22;
29. Л.М. Изетинин,- «Русские имена», Очерки по Донской антропонимии. Изд. 2-е, Ростов, унта, 1975 г. стр. 66-67;
30. Очерки по Донской антропонимии. Изд. 2-е, Ростов, унта, 1975 г. стр. 66-67;
31. Справка об этнокультурных особенностях междуречья Волги и Дона по линии Будущего строительства Волго- Донского канала. ВолГу, 1984 г.;
32. Карамзин-История Гос. Росс. Т.5, гл.11;

Факты и сведения, выявленные и установленные в результате проведённых исследований.

- В результате рассмотрения представленных документов и проведённого исследования установлено:

Выявленный объект культурного наследия «Колокольня Церкви Святой Троицы», расположенный по адресу: Волгоградская область, Иловлинский район, станица Качалинская, включен в перечень выявленных объектов культурного наследия на основании приказа Комитета государственной охраны объектов культурного наследия Волгоградской области от 14 сентября 2018 г. № 191 «О включении объекта, обладающего признаками объекта культурного наследия, в перечень выявленных объектов культурного наследия».

Объект исследования - «Колокольня Церкви Святой Троицы», расположенный по адресу: Волгоградская область, Иловлинский район, станица Качалинская.

Выявленный объект культурного наследия «Колокольня Церкви Святой Троицы», расположенный по адресу: Волгоградская область, Иловлинский район, станица Качалинская- отдельно стоящее сооружение, расположенное на возвышенности при въезде в станицу, не участвует в формировании фронта застройки улиц, но является градостроительной доминантой станицы и прилегающей пойменной территории р. Дон и с рядом исторических зданий формирует ансамбль застройки исторической части станицы Качалинской. Колокольня воспринимается от исторических зданий, как часть градостроительного ландшафта и просматривается с секторов обзора не только левого, но и правого берега Дона.

- В результате проведенных историко-культурных исследований установлено:

История станицы Качалинской уходит в далекое прошлое. Точно назвать дату возникновения ее невозможно.

Название «Качалин-городок» возникло из легенды о разбойнике Качале. Волжский разбойник Качал (по его кличке, как видно, и получила свое название станица) выбрал местом для своей ватаги разбойников остров, образованный рукавом Дона. А добытое опасным трудом, - разбоем, повелел хранить на правом берегу Дона на склонах возвышающегося отрога Донецкого хребта. В окрестных оврагах и балках с потайными выходами укрывались казаки от преследования татар.

Укрывшиеся на островах казаки первоначально назывались «касаками островными». Городки с христианскими славяно-аланским населением послужили ядром создания донского казачества.

В городки с христианским населением были посланы грамоты в 1334 и 1353 гг. московским митрополитом Феогностом для укрепления их в вере.

Место наибольшего сближения Волги и Дона было хорошо известно с древнейших времен. Именно в этом стратегически важном пункте, дающем начало «Переволоке» или «Великому перевозу», отмеченном на всех картах средневековых путешественников, сгружались с катамаранов из «надутых» бычьих шкур, росшивов, барок, стругов различные товары и волоком, а чаще на подводах, верблюдах и ослах за 60 км переправлялись на Дон в районы нынешней станицы Качалинской. Этот водораздел суда преодолевали сухопутным волоком в трех местах. Основным же считался от Водянского городища (в 2-х км к северу от Дубовки) до станицы Качалинской на Дону. Этот участок в 60 км был частью существовавшего тогда торгового пути из Восточной Европы в

Среднюю Азию. Переволока указана на карте России Джексоном в 1562 г. и на карте А. Вида, составленной в 1573 году.

В 1557 году Иван Грозный повелел казакам атамана Ляпуна Филимонова охранять стратегический район от набегов кочевников.

Исторические факты говорят о том, что Качалин-городок был известен еще в 1569 году. 31 мая 1569 года начался поход турецкого султана Селима совместно с крымским ханом Давлет-Гиреем на русские земли. Татаро-турецкое войско насчитывало 8 тысяч человек. Переход от Азова по Дону до Переволоки и Междуречья Волги и Дона занял пять недель. Плывшие по Дону суда и следовавшая берегом конница сошлись у казачьего городка Качалина на Дону (Подробности см. М.А. Водолагин «Очерки истории Волгограда» М., «Наука» - 1969 г., стр. 7, 22).

В пользу этого свидетельствует и такой факт, как появление в городке Качалино знаменитого Ермака Тимофеевича, который перед своим уходом на Волгу (1579 г.), а потом к именитым купцам Строгановым на Урал, избирался атаманом Качалинского городка (см. Л.М. Изетинин, - «Русские имена», Очерки по Донской антропониимии. Изд. 2-е, Ростов, унта, 1975 г. стр. 66-67).

В 1637 году о городках Паншине, Качалин и других писал боярин Шеин, проезжавший по этим местам в Азов (Бронеvский, История Донских земель. Спб. 1834 г.).

Первоначально станица находилась в займище по левую сторону Дона на острове, в семи верстах от настоящего поселения. Из журнала Петра I видно, что в 1696 г. «...городок Качалин сидел на левой стороне на одном острове с Паншенским городком...» (Истор. русск. флот. Елагин I). Место это называлось Золотые Бугры. До наших дней сохранились названия отдельных мест давно несуществующего «Старого Города»: Ратное, Кладбище, Печки.

В 1683 году Азовские татары и черкесы подступили к Качалину- и Паньшину-городкам, - «...много казаков побили, и скот весь согнали...».

Царское правительство уделяло большое внимание Донскому краю, его освоению, занятиям казаков. Много грамот, циркуляров, жалований шло на Дон.

8 марта 1694 года Петр I послал с атаманом Минаевым 50 рублей в станицу Качалинскую на постройку церкви. Деревянная церковь была возведена в честь святой Троицы. Впрочем, та церковь была, скорее всего, разрушена во время подавления Булавинского мятежа (1708 г.).

Тяжелым бедствием обрушилось на городок Качалинский восстание под руководством Кондратия Булавина. Восстание Булавина К.А. прошло в 1707-1708 годах. Главной целью восстания была независимость Войска Донского.

Но Кондратию Булавину не удалось добиться целей, восстание было подавлено правительственными силами, а 2 сотни участников восстания были казнены, 8 станиц были полностью стерты с лица земли, в том числе и станица Качалинская.

Городок заново возродился и стоял на прежнем месте до 1781 года.

5 декабря 1722 года в станице проездом побывал Петр I.

20 января 1764 г. жители станицы донесли Епископу Тихону, что церковь их во имя Св. Троицы стара и сильно обветшала, «почему и просим вместо нее построить новую деревянную церковь в то же наименование, с приделом Св. Николая Чудотворца, а в старой, пока выстроится новая, должно совершать службу». Новая построена в 6 саженях от старой и освящена 12 февраля 1769 года (св. 2 дел. Качал, ст., № 4).

Во время половодья Дона жители на время переселялись на более возвышенное место у р. Протоки, куда впоследствии, была перенесена станица. Переселение, вероятно, произошло в 1781 году. До этого времени на месте нынешнего расположения станицы находилась Донская крепость Царицынской сторожевой линии. В конце XVIII в. Царская линия пришла в запустение, крепость пришла в негодность, и на ее склонах вскоре появились дома переселенцев. Это место старожилы называют Манычевой горой - по имени жившего здесь казака. Первые дома на новом месте ставили у Выездной балки (здесь выезжали из станицы в период сильных разливов). Позднее отстроился "конец" станицы "Сибирь". Были еще "концы": Вшивая балка, Манычева гора, Центр, Завал (за линией Царицынского вала). Народная память бережно хранит воспоминания о том, что именно из станицы Качалинской ушел Ермак Тимофеевич «со товарищами воевать Сибирь».

Тогда же, в 1781 году деревянная церковь была перенесена на новое место и освящена. Существовала она недолго. 3 марта 1786 года церковь сгорела со всей церковной утварью.

Торжественная закладка нового храма - (который по-прежнему был Троицкой церковью), произошла 16 июня 1786 года. Строительство шло около семи лет и в 1793 году храм, на тот момент ещё однопрестольной, был введен в эксплуатацию, освящен 9 июня 1793 года. В марте 1815 года жители станицы донесли в войсковую канцелярию, что каменная церковь тесна, почему они желают пристроить к ней с двух сторон два придела. Строительство по расширению церкви началось только в 1820 году. В 1821 году строительство было завершено, ее расширили приделами во имя святого Николая, считавшегося покровителем донского казачества, и Донской Божьей Матери. Церковь по своей архитектуре получилась необычная, она заметно выделялась на фоне многих донских храмов. В стилистике церкви прослеживается барочный стиль с некоторыми

классицистическими формами. По словам сторожика И. Просохина на церковной двери была выбита дата 1793 г. Колокольня оснащена 14 колоколами, самые большие весом в 205 и 180 пудов. Главный 205 пудовый колокол был подарен церкви купчихой Самофаловой.

Примечательным предметом, хранившимся в церкви, был серебряный ковш с гербом, пожертвованный царицею Елизаветой Петровной, дочерью Петра I, атаману Волжского войска Никите Максимовичу Болгареву в 1758 году.

В 1937 году из церкви было вывезено все церковное имущество, а сама церковь с приходом была закрыта и отдана под склад зерна, с нее были сняты все колокола. Здание храма было взорвано в 1942 году, однако колокольня уцелела. Впоследствии её использовали как пожарный и как военный наблюдательный пункт. Сохранился и церковный фундамент, который до сих пор выступает на поверхности земли рядом с колокольней.

Выявленный объект культурного наследия «Колокольня Церкви Святой Троицы» - отдельно стоящее сооружение, расположенное на возвышенности при въезде в станицу Качалинская, является важнейшей градостроительной доминантой станицы, прямоугольное в плане сооружение, состоит из трех ярусов, каждый из которых представляет собой четверик с развитыми угловыми пилонами, характерными для архитектуры барокко.

Фасады выполнены из рядового керамического кирпича с применением фигурной кладки, со следами известковой обмазки (на первом ярусе – штукатурки). Крыша (завершение Колокольни) утрачена.

Композиция и архитектурно-художественное решение западного, северного и южного фасадов представляют собой поярусное членение башенного объема Колокольни, при котором арочные проемы в наружных стенах подчеркивают устремленность Колокольни ввысь, а развитые многоступенчатые межэтажные карнизы и карниз, завершающий третий ярус перед утраченным в настоящее время шатром придают всему сооружению монументальность и визуальную устойчивость.

Декоративные элементы представлены ордерной системой, состоящей из пилястр, $\frac{3}{4}$ колонн с капителями ионического ордера, обогащенными символикой Троицы, развитыми межъярусными карнизами и наличниками с архивольтами: по второму ярусу - многоступенчатыми архивольтами большого выноса, в поле которых помещены треугольные фронтоны, по третьему ярусу – барочными картушами.

Оконные проемы расположены на втором и третьем ярусах. На втором ярусе – служат для освещения внутристенной лестницы. На третьем ярусе (звоне) – служат для размещения колоколов.

Сохранились наружные стены Колокольни, украшенные кирпичным декором, сохранность которого не одинакова по ярусам и сторонам света. Частично сохранившиеся лепные детали и штукатурка стен второго и третьего ярусов.

Композиционная структура фасадов и наружного убранства Колокольни сохранились. Интегральная оценка сохранности наружного убранства составляет около 30%. Наиболее сохранившаяся сторона Колокольни – южная, наименее сохранившаяся – восточная.

Изначальная пространственно-планировочная структура интерьеров Колокольни сохранилась. К ним относятся открытые второй и третий ярусы, лестница, проходящая внутри с уровня первого яруса на второй и третий ярусы. Сохранились арочные проемы второго и третьего ярусов, и сквозной проход с двумя цилиндрическими и крестовым сводами с четырьмя коваными затяжками по первому ярусу.

Стены из керамического кирпича на известковом растворе, выполнены преимущественно верстовой кладкой. Перекрытия первого и второго ярусов – сводчатые с коваными затяжками. Перекрытие третьего яруса утрачено, кованые затяжки сохранились. Наличие поярусных затяжек обеспечило конструкционную устойчивость Колокольни во время разрушения Церкви в 1942 году и в последующее время без производства специальных работ по ее консервации.

Выявленный объект культурного наследия «Колокольня Церкви Святой Троицы» является сохранившейся частью Церкви Святой Троицы, разрушенной в 1942 году. Не перестраивалась. Утрачены шатер, пьедестал, луковица, колокола. Разрушена нижняя часть лестницы, ведущей на второй и третий ярусы. Идёт интенсивное разрушение известкового обмазочного слоя и кирпичной кладки по всей высоте здания.

Проведенные натурные исследования выявленного объекта культурного наследия, информация из открытых источников позволяют уточнить сведения о дате постройки (перестройке) «Колокольня Храма Святой Троицы», расположенного по адресу: Волгоградская область, Иловлинский район, Станица Качалинская.

Каменная Церковь с колокольной была заложена в 1786 г., освящена в 1793 г. Пристроены северный (Николая Чудотворца) и южный (Донской Божьей Матери) приделы в 1820-21 гг. Церковь разрушена в 1942 году.

С учетом изложенного выше уточнены сведения о дате постройки выявленного объекта культурного наследия: **1786-1793 гг.**

Обоснования вывода экспертизы:

В соответствии со ст. 3 Федерального закона от 25.06.2002 г. № 73-ФЗ «Об объектах культурного наследия (памятники истории и культуры) народов Российской Федерации» к объектам культурного наследия (памятникам истории и культуры) народов Российской Федерации относятся объекты недвижимого имущества (включая объекты археологического наследия) со связанными с ними произведениями живописи, скульптуры, декоративно прикладного искусства, объектами науки и техники и иными предметами материальной культуры, возникшие в результате исторических событий, представляющие собой ценность с точки зрения истории, археологии, архитектуры, градостроительства, искусства, науки и техники, эстетики, этнологии, или антропологии, социальной культуры и являющиеся свидетельством эпох и цивилизаций, подлинными источниками информации о зарождении и развитии культуры. При этом объект должен обладать особенностями (предметом охраны), являющимися основанием для его включения в Единый государственный реестр объектов культурного наследия (памятников истории и культуры) народов Российской Федерации.

Проект предмета охраны исследуемого объекта культурного наследия «Колокольня Церкви Святой Троицы», расположенного по адресу: Волгоградская область, Иловлинский район, станица Качалинская, разработанный ООО «Созидание», отвечает требованиям Федерального закона от 25.06.2002 г. № 73-ФЗ «Об объектах культурного наследия (памятниках истории и культуры) народов Российской Федерации» и выполнен в соответствии с Приказом Министерства культуры Российской Федерации от 13 января 2016 г. №28 «Об утверждении Порядка определения предмета охраны объекта культурного наследия, включённого в единый государственный реестр объектов культурного наследия (памятников истории и культуры) народов Российской Федерации».

Проект предмета охраны выявленного объекта культурного наследия «Колокольня Церкви Святой Троицы», расположенного по адресу: Волгоградская область, Иловлинский район, станица Качалинская, оформлен в графической форме с включением фотографических изображений предмета охраны. К описанию предмета охраны прилагается краткое обоснование включения (или не включения) особенностей в предмет охраны.

При натурном обследовании объекта установлено, что предмет охраны прописан достоверно, учитывает все особенности выявленного объекта культурного наследия,

послужившие основанием для включения его в Единый государственный реестр объектов культурного наследия.

По результатам проведённой экспертизы выявлено, что объект недвижимости «Колокольня Храма Святой Троицы», построенная в конце XVIII в. (1786-1793 гг.), расположенный по адресу: Волгоградская область, Иловлинский район, Станица Качалинская, имеет историческую, архитектурную и градостроительную ценность, является градоформирующим, и с рядом исторических зданий формирует ансамбль застройки исторической части станицы Качалинской и является градостроительной доминантой станицы и прилегающей пойменной территории р. Дон.

Стилистика выявленного объекта культурного наследия «Колокольня Церкви Святой Троицы», представляет собой смещение элементов провинциального барокко с зарождающимся классицизмом. К элементам барокко относятся избыточные по формам обработки углов ярусов $\frac{3}{4}$ колоннами, межъярусные карнизы, обрамление оконных проемов, а также утраченные элементы завершения Колокольни – шатер с люкарнами, пьедестал и луковица. К классицистическим элементам относятся горизонтальные членения ярусов с активным использованием дентикул, плоские пилястры с ионическими капителями, дополненными символикой Святой Троицы.

По своим архитектурно - художественным характеристикам, материалу и высокой степени сохранности подлинных элементов относится к немногочисленному, а, следовательно, уникальному числу объектов архитектуры конца XVIII века. Представляет интерес в стилистике: прослеживается барочный стиль с классицистическими формами. Представляет собой особый интерес, как объект, отражающий события Сталинградской битвы.

В руинированном состоянии обладает высокими эстетическими свойствами, предопределяющими ее сохранение в неизменном виде.

Проект границ территории исследуемого объекта культурного наследия «Колокольня Храма Святой Троицы», расположенного по адресу: Волгоградская область, Иловлинский район, Станица Качалинская, разработан ООО «Созидание» на основании положений ст. 3.1. Федерального закона от 25.06.2002 г. № 73-ФЗ «Об объектах культурного наследия (памятниках истории и культуры) народов Российской Федерации» и Приказа Министерства культуры Российской Федерации от 04 июня 2015 г. № 1745 «Об утверждении требований к составлению проектов границ территорий объектов культурного наследия».

Проект границ территории выполнен с использованием публичной кадастровой карты и фрагмента спутниковой карты (Интернет-ресурс) в ноябре 2020 года. При сверке публичной кадастровой карты с фрагментом спутниковой карты изменения и расхождения не обнаружены.

Проведена фотофиксация объекта и прилегающих к нему территорий.

С использованием публичной кадастровой карты выполнены: ситуационный план, схема особенностей сложившейся структуры землепользования и современной градостроительной ситуации. Выявленный объект культурного наследия «Колокольня Храма Святой Троицы», 1786-1793 гг., расположенный по адресу: Волгоградская область, Иловлинский район, Станица Качалинская, находится в пределах кадастрового квартала 34:08:090105 на несформированном земельном участке.

Проект границ территории разработан с учётом особенностей объекта и градостроительной ситуации. Границы территории объекта не совпадают с границами кадастрового земельного участка. Проект границ территории соответствует требованиям действующего законодательства и порядку определения границ территории объекта культурного наследия.

Экспертное заключение подготовлено по результатам изучения представленных и собранных в процессе проведения настоящей экспертизы документов, материалов и информации об исследуемом объекте.

Собранные в процессе подготовки настоящего Акта экспертизы сведения и материалы достаточны для формулирования однозначного вывода об обоснованности включения выявленного объекта культурного наследия «Колокольня Церкви Святой Троицы», расположенного по адресу: Волгоградская область, Иловлинский район, станица Качалинская, по уточненным сведениям - «Колокольня Церкви Святой Троицы», 1786-1793 гг., расположенный по адресу: Волгоградская область, Иловлинский район, станица Качалинская, в Единый государственный реестр объектов культурного наследия (памятников истории и культуры) народов Российской Федерации

Выводы экспертизы.

1. Включение в Единый государственный реестр объектов культурного наследия (памятников истории и культуры) народов Российской Федерации объекта, представляющего собой историко-культурную ценность «Колокольня Церкви Святой Троицы», расположенного по адресу: Волгоградская область, Иловлинский район, станица Качалинская,, по уточненным сведениям - «Колокольня Церкви Святой Троицы», 1786-1793 гг., расположенного по адресу: Волгоградская область, Иловлинский район,

станция Качалинская, в соответствии с представленной документацией является обоснованным, так как объект обладает достаточной историко-культурной ценностью и особенностями (предметом охраны), являющимися основанием для включения его в Единый государственный реестр объектов культурного наследия, соответствует критериям объекта культурного наследия, установленным Федеральным законом от 25.06.2002 г. № 73-ФЗ «Об объектах культурного наследия (памятники истории и культуры) народов Российской Федерации» (положительное заключение).

2. Выявленный объект культурного наследия «Колокольня Церкви Святой Троицы», расположенный по адресу: Волгоградская область, Иловлинский район, станция Качалинская, по уточненным сведениям - «Колокольня Церкви Святой Троицы», 1786-1793 гг., расположенный по адресу: Волгоградская область, Иловлинский район, станция Качалинская, рекомендуется в установленном порядке для включения в реестр со следующими сведениями:

- 1) **наименовании объекта:** «Колокольня Церкви Святой Троицы»;
- 2) **сведения о времени возникновения или дате создания объекта, датах основных изменений (перестроек) данного объекта и (или) датах связанных с ним исторических событий:** 1786-1793 гг.;
- 3) **сведения о местонахождении объекта (адрес объекта или при его отсутствии описание местоположения объекта):** Волгоградская область, Иловлинский район, станция Качалинская;
- 4) **сведения о категории историко-культурного значения объекта:** региональная;
- 5) **сведения о виде объекта:** памятник;
- 6) **описание особенностей объекта, являющихся основаниями для включения его в реестр и подлежащих обязательному сохранению (далее - предмет охраны объекта культурного наследия):**

Исходя из ценностных характеристик объекта, послуживших основанием для экспертного заключения об обоснованности включения его в Единый государственный реестр объектов культурного наследия, предлагается установить следующий предмет охраны выявленного объекта культурного наследия «Колокольня Церкви Святой Троицы», расположенный по адресу: Волгоградская область, Иловлинский район, станция Качалинская, по уточненным сведениям - «Колокольня Церкви Святой Троицы», 1786-1793 гг., расположенный по адресу: Волгоградская область, Иловлинский район, станция Качалинская:

1. **Местоположение и градостроительные характеристики:**

Отдельностоящее сооружение, расположенное на возвышенности при въезде в станицу Качалинская. Градостроительная доминанта станицы.

2. Объемно-пространственная композиция, объемно-планировочное решение:

Представляет собой прямоугольное в плане сооружение, состоит из трех сужающихся кверху ярусов, каждый из которых представляет собой четверик с развитыми угловыми пилонами, характерными для архитектуры барокко.

3. Материал и характер обработки фасадов:

Фасады выполнены из рядового керамического кирпича с применением фигурной кладки, со следами известковой обмазки и, на первом ярусе - штукатурки.

4. Композиция и архитектурно-художественное оформление фасадов:

- композиционное решение южного фасада представляют собой поярусное членение башенного объема Колокольни;
- композиционное решение западного фасада представляют собой поярусное членение башенного объема Колокольни;
- композиционное решение северного фасада представляют собой поярусное членение башенного объема Колокольни;
- композиционное решение восточного фасада представляют собой поярусное членение башенного объема Колокольни;
- развитые, окаймляющие Колокольню, многоступенчатые межэтажные карнизы:
 - между первым и вторым ярусом карниз многорядный небольшого выноса, под которым проходит ряд сухариков над кессонированным архитравом, опирающимся на капители ионического ордера, завершающие плоские пилястры, основанием для которых служит выступающая цокольная часть стены;
 - между вторым и третьим ярусом карниз многорядный небольшого выноса, под которым проходит ряд сухариков над архитравом, опирающимся на капители ионического ордера с символикой Троицы, являющимися завершениями $\frac{3}{4}$ колонн, собранных в пучок по три на каждом углу, опирающиеся на прямоугольные пьедесталы с прямоугольными филенками, в свою очередь опирающимися на карниз между первым и вторым ярусом;
 - карниз, завершающий третий ярус, многорядный небольшого выноса, опирающийся на капители ионического ордера с символикой Троицы, являющиеся завершением $\frac{3}{4}$ колонн, собранных в пучок по три на каждом углу, основанием которых являются прямоугольные пьедесталы, опирающиеся на карниз между вторым и третьим ярусом.

Декоративные элементы фасадов Колокольни, помимо пилястр и $\frac{3}{4}$ колонн, которыми обработаны углы Колокольни, представлены:

- на первом ярусе:

- на северной и южной сторонах полуциркульными архивольтами, окантовывающими сквозные арочные проемы в направлении север-юг, завершенные камнями с символикой Троицы.

- на западной стороне (вход в храм) – килевидным архивольтом;

- на втором ярусе: обрамлениями небольших, вытянутых по вертикали с подоконниками в виде пьедестала с ширинкой, оконных проемов (за исключением восточной стороны), состоящих из прямоугольного наличника, завершённого треугольным фронтоном, которые помещены в поле обрамления, состоящего из плоских пилястр ионического ордера, на которые опирается архивольт среднего выноса;

- на третьем ярусе (звон) обрамлением, вытянутых по вертикали, оконных проемов, завершенных архивольтами малого выноса с лепными картушами на месте замкового камня.

6. Местоположение оконных проемов

- оконные проемы, расположенные на втором ярусе (за исключением восточной стороны)

– служат для освещения внутристенной лестницы;

- оконные проемы, расположенные на третьем ярусе (звон) – служат для размещения колоколов.

7. Интерьеры

Частично сохранившиеся лепные детали и штукатурка стен второго и третьего ярусов.

8. Конструктивные элементы: подлинные строительные материалы, работоспособное состояние несущих конструкций (фундаменты, капитальные стены):

Подлинные строительные материалы:

- бутовые фундаменты;

- капитальные стены из керамического кирпича на известковом растворе;

- подлинные кованые затяжки на первом и третьем ярусах.


Предмет охраны может быть откорректирован и/или дополнен при разработке научно проектной документации для проведения работ по сохранению объекта культурного наследия.

7) сведения о границах территории объекта культурного наследия, включая текстовое и графическое описания местоположения этих границ, перечень координат характерных точек этих границ в системе координат, установленной для ведения Единого государственного реестра недвижимости:

Границы территории объекта культурного наследия:

Восточная граница проходит у основания Колокольни по фундаментам Церкви и Трапезной в пределах кадастрового квартала с кадастровым номером 34:08:090105. Южная граница проходит по условной линии, перпендикулярной восточной границе, в кадастровый квартал с кадастровым номером 34:08:090105. Западная граница проходит по линии разрушенной церковной ограды на расстоянии 27,72 м от восточной границы в пределах кадастрового квартала с кадастровым номером 34:08:090105. Северная граница проходит по условной линии, перпендикулярной западной границе, в пределах кадастрового квартала с номером 34:08:090105 до замыкания контура.

**Карта (схема) границ территории выявленного объекта культурного наследия
«Колокольня Церкви Святой Троицы», 1786-1793 гг. расположенного по
адресу: Волгоградская область, Иловлинский район, станица Качалинская**

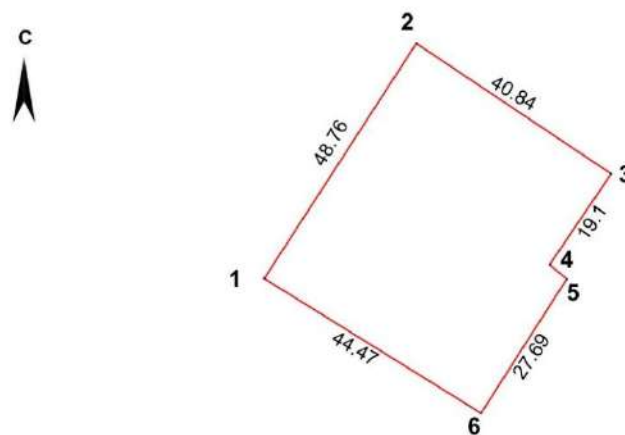

Масштаб 1:1000

Условные обозначения:

- - Характерная точка границы, сведения о которой позволяют однозначно определить ее положение на местности
- 1 - Обозначение новой характерной точки
- - Границы территории объекта культурного наследия

Ситуационный план границ территории выявленного объекта культурного наследия «Колокольня Церкви Святой Троицы», 1786-1793 гг., расположенного по адресу: Волгоградская область, Иловлинский район, станица Качалинская



Масштаб 1:1000

Условные обозначения:

- - Границы территории ОКН
- - ОКН
- ▨ - Территория ОКН
- 1 - Поворотные точки

Ведомость вычисления площади территории выявленного объекта культурного наследия «Колокольня Церкви Святой Троицы», 1786-1793 гг. расположенного по адресу: Волгоградская область, Иловлинский район, станица Качалинская

Система координат: МСК 34 зона 1

Название (номер) межевого знака	Дирекционные углы (град. мин. сек.)	Длина линии(м)	Х координата	У координата
н1			527215,84	1371729,86
	180° 12' 29"	27,55		
н2			527188,29	1371729,76
	270° 15' 55"	21,59		
н3			527188,39	1371708,17
	0° 57' 03"	27,72		
н4			527216,11	1371708,63
	90° 43' 43"	21,23		
н1			527215,84	1371729,86

Площадь: 591, 717кв.м. Периметр: 98,09м.

Система координат: WGS 84

№	N	E
н1	49°6'21,17"	44°1'51,23"
н2	49°6'20,28"	44°1'51,21"
н3	49°6'20,29"	44°1'50,14"
н4	49°6'21,19"	44°1'50,18"
н1	49°6'21,17"	44°1'51,23"

Заключительное положение:

настоящее экспертное заключение (Акт государственной историко-культурной экспертизы) оформлен в 2-х экземплярах, имеющих равную юридическую силу, из которых один экземпляр передается заказчику, один экземпляр остается у эксперта.

Перечень приложений к заключению экспертизы.

1. Фотографическое изображение объекта на 2 л.
2. Иконографические и иллюстративные материалы на 6 л.
3. Проект предмета охраны выявленного объекта культурного наследия «Колокольня Церкви Святой Троицы», расположенного по адресу: Волгоградская область, Иловлинский район, станица Качалинская, выполненный ООО «Созидание» в 2020 году.

4. Проект границ территории выявленного объекта культурного наследия «Колокольня Церкви Святой Троицы», расположенного по адресу: Волгоградская область, Иловлинский район, станица Качалинская, выполненный ООО «Созидание» в 2020 году.

Дата оформления заключения экспертизы (настоящего Акта): 14.12.2021 г.

Эксперт по проведению государственной
историко-культурной экспертизы

В.Е. Тихонов


Приложение 1

Фотографическое изображение объекта, май 2021 г.



Вид на восточный фасад Колокольни Церкви Святой Троицы

Вид на южный фасад Колокольни Церкви Святой Троицы

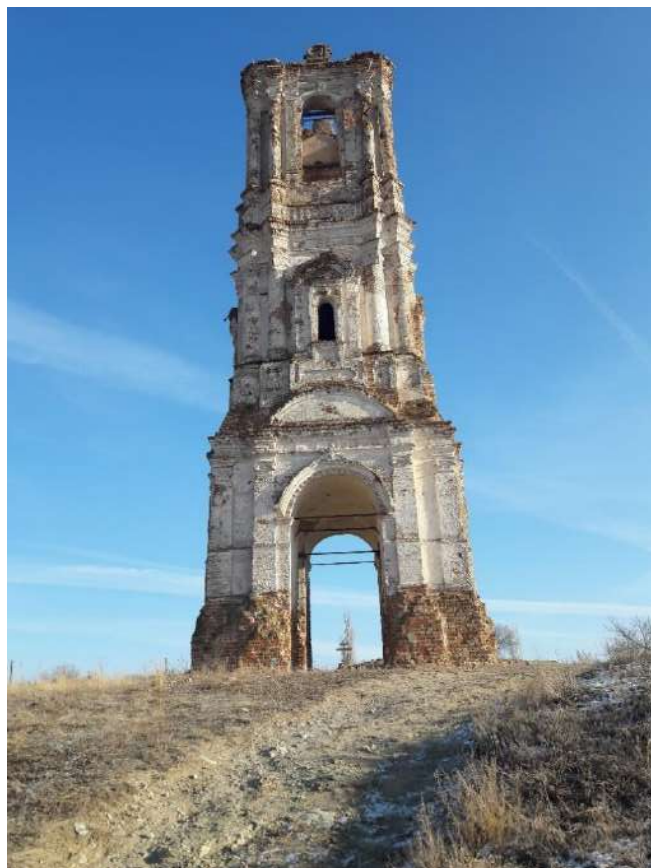

Вид на западный фасад Колокольни Церкви Святой Троицы



Вид на северный фасад Колокольни Церкви Святой Троицы

Иконографические и иллюстративные материалы

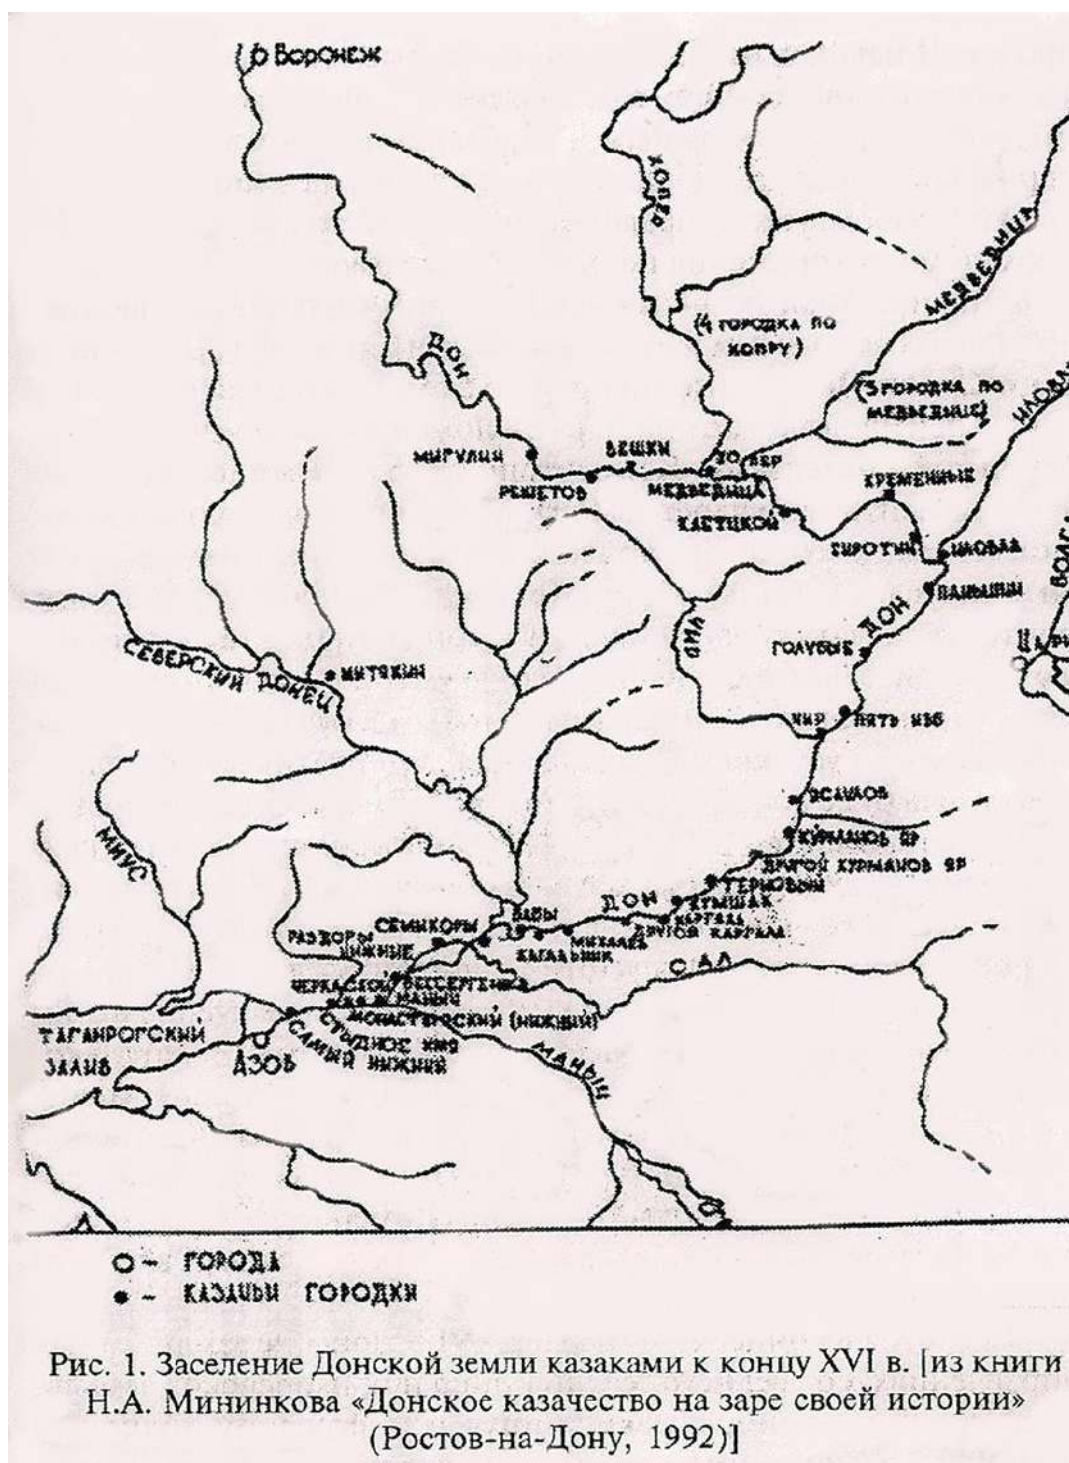


Схема 1. Заселение Донской земли казаками к концу XVI в.(из книги Н.А. Мининкова «Донское казачество на заре своей истории» (Ростов-на-Дону, 1992)



Схема 2. Фрагмент Специальной карты Западной части России. Военно-топографическое депо (карта Шуберта). Оригинальный масштаб 3 версты в дюйме. 1826-1848 гг.

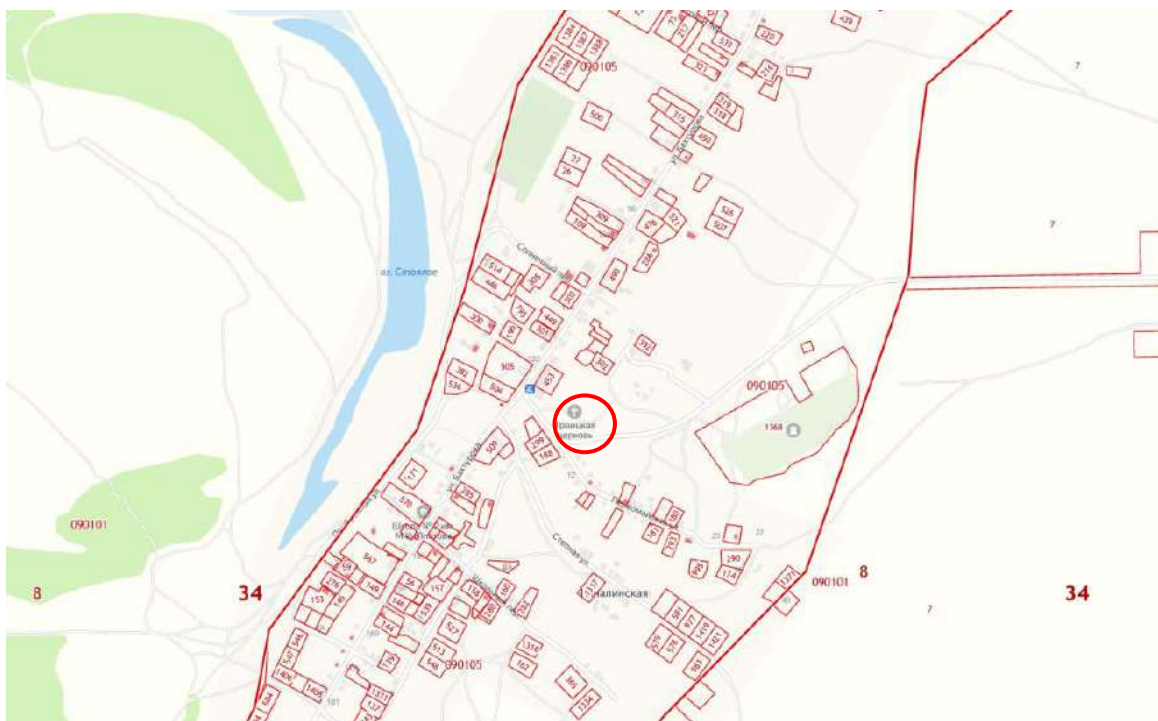


Схема 3. Схема землепользования и существующего положения (ресурс: публичная кадастровая карта)

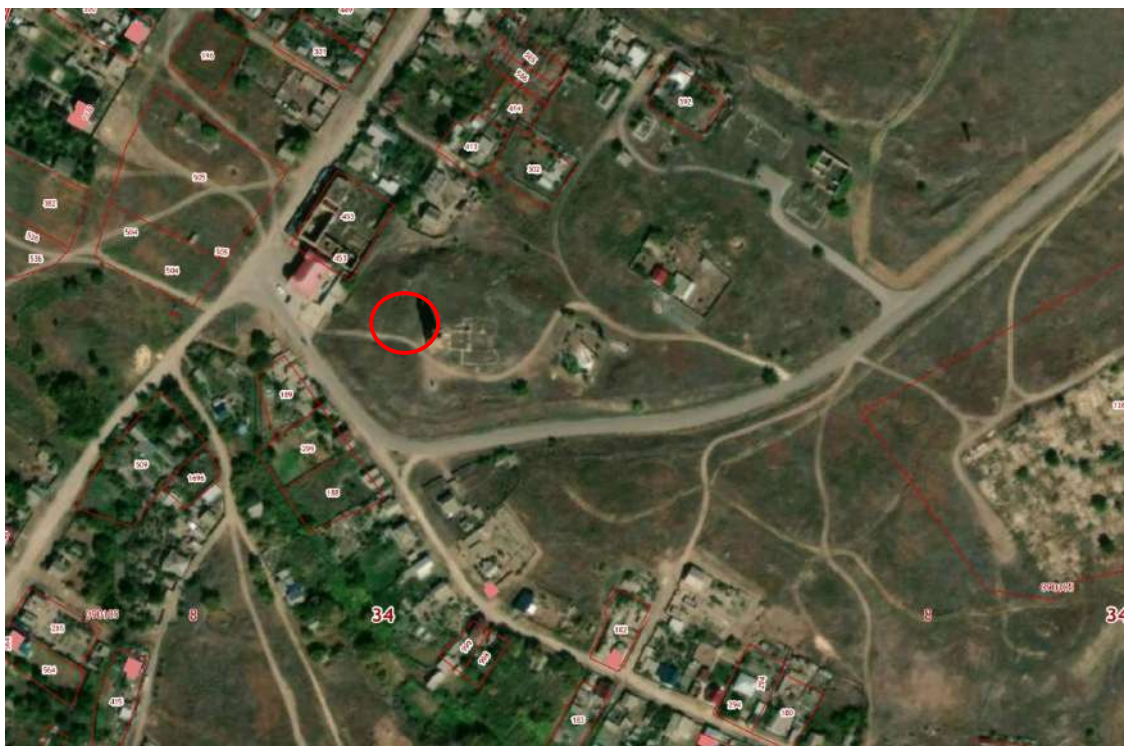


Схема 4. Схема местоположения выявленного объекта культурного наследия «Колокольня Церкви Святой Троицы», 1786-1793 гг., расположенного по адресу: Волгоградская область, Иловлинский район, станица Качалинская (по уточненным сведениям). (Аэрофотофиксация)

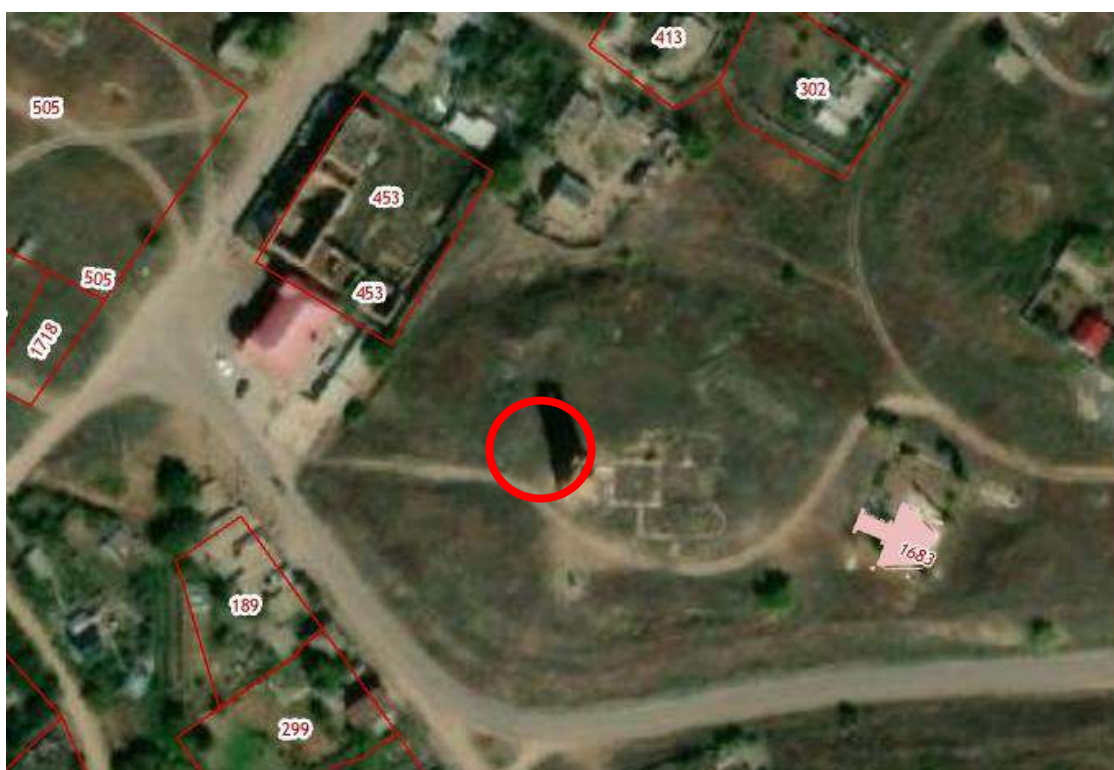


Схема 5. Схема местоположения выявленного объекта культурного наследия «Колокольня Церкви Святой Троицы», 1786-1793 гг., расположенного по адресу: Волгоградская область, Иловлинский район, станица Качалинская (по уточненным сведениям). (Аэрофотофиксация)

Архивные фотографии



Рис 1. Станица Качалинская, Церковь Святой Троицы (фото с проектного чертежа).

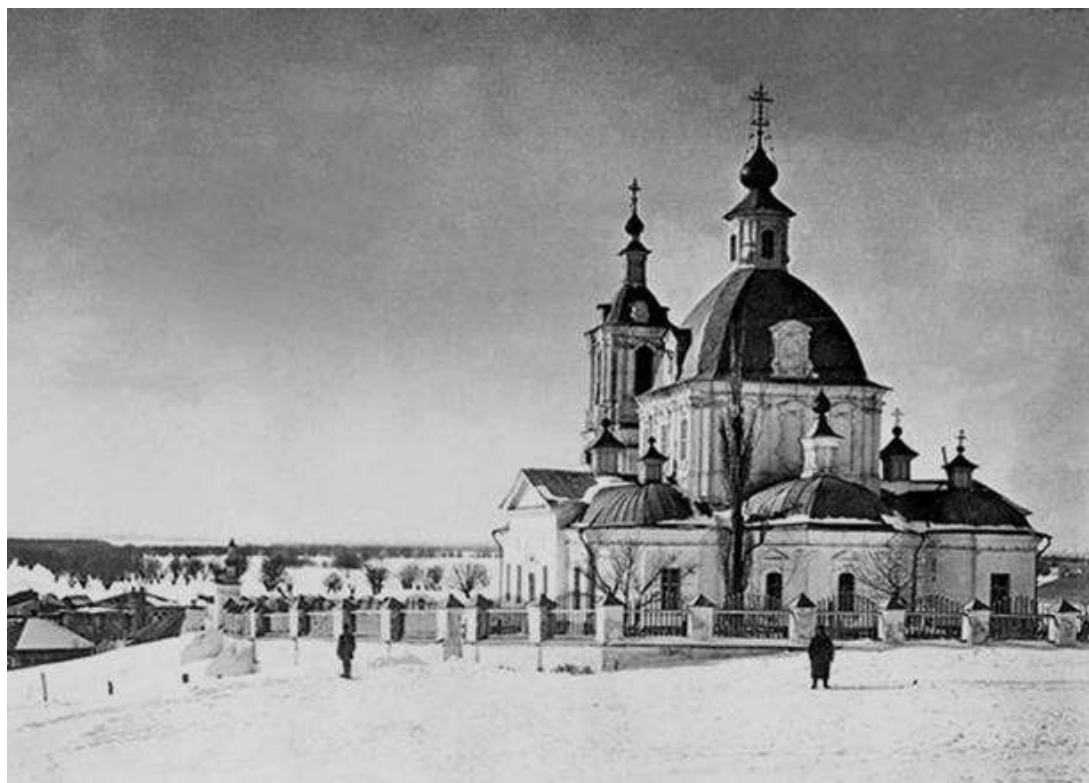


Рис. 2. Станица Качалинская, Церковь Святой Троицы (архивное фото).



Рис.3. Станица Качалинская, Церковь Святой Троицы (архивное фото).



Рис. 4. Вид храма со стороны колокольни (архивное фото).

Проект предмета охраны выявленного объекта культурного наследия «Колокольня Церкви Святой Троицы», расположенного по адресу: Волгоградская область, Иловлинский район, станица Качалинская

Предметом охраны выявленного объекта культурного наследия «Колокольня Церкви Святой Троицы», 1786-1793 гг., расположенного по адресу: Волгоградская область, Иловлинский район, станица Качалинская, являются:

№ пп	Характеристики, параметры, материальные элементы, составляющие предмет охраны	Описание характеристик, параметров, материальных элементов, составляющих предмет охраны	Иллюстрации
1	2	3	4
1.	Местоположение и градостроительные характеристики:	Отдельно стоящее сооружение, расположенное на возвышенности при въезде в станицу Качалинская. Градостроительная доминанта станицы.	 
2.	Объемно-пространственная композиция, объемно – планировочное решение:	Квадратное в плане сооружение, состоит из трех сужающихся кверху ярусов, каждый из которых представляет собой четверик с развитыми угловыми пилонами, характерными для архитектуры барокко.	

3.	Материал стен и характер обработки фасадов:	Фасады выполнены из рядового керамического кирпича на известковом растворе, с применением фигурной кладки, со следами известковой обмазки и, на первом ярусе - штукатурки.	
4.	Форма, габариты и высотные отметки крыши:	Завершение колокольни утрачено.	
5.	Композиция и архитектурно художественное оформление фасадов:	- композиционное решение южного фасада представляет собой трех - ярусное членение объема колокольни;	
		- композиционное решение западного фасада представляет собой трех - ярусное членение объема колокольни;	

		- композиционное решение северного фасада представляет собой трех - ярусное членение объема колокольни;	
		- композиционное решение восточного фасада представляет собой трех - ярусное членение объема колокольни;	

		- углы нижнего яруса колокольни акцентированы пилястрами с капителями, стилизованными под ионический ордер, основанием которых служит выступающая цокольная часть стены; - арочные проемы первого яруса обрамлены пилястрами (на всех фасадах кроме восточного); - завершен первый ярус колокольни классическим антаблементом, на карнизе ряд сухариков, фриз декорирован квадратными филенками; - на втором ярусе колокольни ионические колонны ($\frac{3}{4}$ в сечении) собраны в пучок по три на каждом углу, опираются на прямоугольные пьедесталы с филенками; - завершен второй ярус колокольни классическим антаблементом, на карнизе ряд сухариков, фриз декорирован квадратными филенками; - углы 3 яруса колокольни акцентированы колоннами с ионическими капителями. Колонны ($\frac{3}{4}$ в сечении) собраны в пучок по три на каждом углу, основанием которых являются прямоугольные пьедесталы с филенками; - арочные проемы обрамлены пилястрами на всех фасадах яруса звона; - над верхним ярусом колокольни венчающий профилированный карниз с фризом;	  
		Декоративные элементы фасадов Колокольни,	

		- на первом ярусе: - на нижнем ярусе колокольни открытые арочные проемы с полуциркульными фронтонами над карнизом; - арки проема с архивольтами декорированы рядом дентикул. Над архивольтами, по оси – завершение в виде замкового камня, на западной стороне фасада (вход в храм) – килевидное завершение архивольта; - на втором ярусе колокольни: - обрамления небольших, вытянутых по вертикали оконных арочных проемов (за исключением восточной стороны), выполнены в виде «перспективного портала» на пьедестале с филёнками - оконные наличники завершены треугольным фронтоном и помещены в поле, обрамленное пилястрами стилизованного ионического ордера с полуциркульными арками; - на третьем ярусе колокольни (ярус звона): - открытые арочные проемы, завершённые архивольтами малого выноса с лепными картушами на месте замкового камня;	   
6.	Местоположение оконных проемов:	- три оконных проема, расположенные на втором ярусе колокольни (за исключением восточной стороны) – служат для освещения второго яруса колокольни и лестницы на ярус звона;	

		- на третьем ярусе колокольни (ярус звона) расположены арочные проемы по сторонам света;	
7.	Интерьеры	Частично сохранившиеся лепные детали и штукатурка стен второго и третьего ярусов, внутристенная лестница со второго на третий ярус.	
8.	Конструктивные элементы: подлинные строительные материалы, работоспособное состояние несущих конструкций (фундаменты, капитальные стены):	Подлинные строительные материалы: бутовые фундаменты	
		- капитальные стены из керамического кирпича на известковом растворе	


		- подлинные кованые конструктивные элементы	 
--	--	--	---

Приложение 4.

**Проект границ территории выявленного объекта культурного наследия
«Колокольня Церкви Святой Троицы», расположенного по адресу: Волгоградская
область, Иловлинский район, станица Качалинская**

**Карта (схема) границ территории выявленного объекта культурного наследия
«Колокольня Церкви Святой Троицы», 1786-1793 гг. расположенного по адресу:
Волгоградская область, Иловлинский район, станица Качалинская**

Карта(схема) границ территории выявленного объекта культурного наследия
«Колокольня Церкви Святой Троицы»,
расположенного по адресу: Волгоградская область, Иловлинский район, станица Качалинская

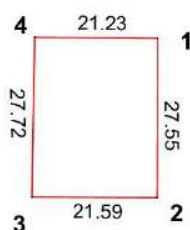

Масштаб 1:1000

Условные обозначения:

- - Характерная точка границы, сведения о которой позволяют однозначно определить ее положение на местности
- 1 - Обозначение новой характерной точки
- - Границы территории объекта культурного наследия

Ситуационный план границ территории выявленного объекта культурного наследия «Колокольня Церкви Святой Троицы», 1786-1793 гг., расположенного по адресу: Волгоградская область, Иловлинский район, станица Качалинская



Масштаб 1:1000

Условные обозначения:

- - Границы территории ОКН
- - ОКН
- ▨ - Территория ОКН
- 1 - Поворотные точки

Ведомость вычисления площади территории выявленного объекта культурного наследия «Колокольня Церкви Святой Троицы», 1786-1793 гг. расположенного по адресу: Волгоградская область, Иловлинский район, станица Качалинская

Система координат: МСК 34 зона 1

Название (номер) межевого знака	Дирекционные углы (град. мин. сек.)	Длина линии(м)	Х координата	У координата
н1			527215,84	1371729,86
	180° 12' 29"	27,55		
н2			527188,29	1371729,76
	270° 15' 55"	21,59		
н3			527188,39	1371708,17
	0° 57' 03"	27,72		
н4			527216,11	1371708,63
	90° 43' 43"	21,23		
н1			527215,84	1371729,86

Площадь: 591, 717кв.м. Периметр: 98,09м.

Система координат: WGS 84

№	N	E
н1	49°6'21,17"	44°1'51,23"
н2	49°6'20,28"	44°1'51,21"
н3	49°6'20,29"	44°1'50,14"
н4	49°6'21,19"	44°1'50,18"
н1	49°6'21,17"	44°1'51,23"

Режимы использования территории выявленного объекта культурного наследия «Колокольня Церкви Святой Троицы», 1786-1793 гг., расположенного по адресу: Волгоградская область, Иловлинский район, станица Качалинская

В границах территории выявленного объекта культурного наследия «Колокольня Церкви Святой Троицы», 1786-1793 гг., расположенного по адресу: Волгоградская область, Иловлинский район, станица Качалинская, запрещается:

- строительство объектов капитального строительства и увеличение объемнопространственных характеристик, существующих объектов капитального строительства, а также проведение земляных, строительных, и иных работ, за исключением:
- работ по сохранению объекта культурного наследия или его отдельных элементов, сохранению историко-градостроительной или природной среды объекта культурного наследия на основании проектов проведения таких работ, прошедших ГИКЭ;
- сноса или демонтажа дисгармоничных объектов капитального строительства, которые осуществляются на основании проектов проведения таких работ, содержащих разделы об обеспечении сохранности объекта культурного наследия, получившие положительные заключения государственной историко-культурной экспертизы и согласованные органом исполнительной власти Волгоградской области, уполномоченным в области государственной охраны объектов культурного наследия (далее - согласованный раздел об обеспечении сохранности).
- ремонта и реконструкции инженерных сетей, которые осуществляются на основании проектов проведения таких работ, содержащих согласованные разделы об обеспечении сохранности;
- работ по благоустройству территории объекта культурного наследия, которые осуществляются на основании проектов проведения таких работ, содержащих согласованные разделы об обеспечении сохранности;
- мероприятий по музеефикации объекта культурного наследия, которые осуществляются на основании проектов проведения таких работ, содержащих согласованные разделы об обеспечении сохранности;
- установки малых архитектурных форм, которая осуществляется на основании проектов проведения таких работ, содержащих согласованные разделы об обеспечении сохранности;
- установки информационных надписей и обозначений на объекте культурного наследия.

Приложение

Ситуационный план с указанием границ современного землепользования



Масштаб 1:1000

Условные обозначения:

- - Границы территории ОКН
- - ОКН
- ▨ - Территория ОКН
- 1 - Поворотные точки

Схема 1. Ситуационный план местоположения выявленного объекта культурного наследия «Колокольня Церкви Святой Троицы», расположенного по адресу: Волгоградская область, Иловлинский район, станица Качалинская

Фотографические материалы

В составе Проекта границ территории выявленного объекта культурного наследия предусмотрена фотофиксация, позволяющая всесторонне оценить окружающую объект местность для обоснованного составления границ территории.

Ниже приведена фотофиксация территории, окружающей выявленный объект культурного наследия «Колокольня Храма Святой Троицы», расположенный по адресу: Волгоградская область, Иловлинский район, Станица Качалинская.

Фотофиксация к данному разделу выполнена научным руководителем работы Сена С.Л. 25.11.2020 года. Время съемки: 10.00 – 17.00. Фотоаппарат Samsung PL80.

Схема фотофиксации



▼ - точка съемки

① - номер фотографии

Фотофиксация



Фото 1. Дальний вид на восточный фасад выявленного объекта культурного наследия - Колокольня Церкви Святой Троицы, одиночная могила (в центре фото) и памятник Ермаку (южнее колокольни)



Фото 2. Вид на восточный фасад Колокольни Церкви Святой Троицы

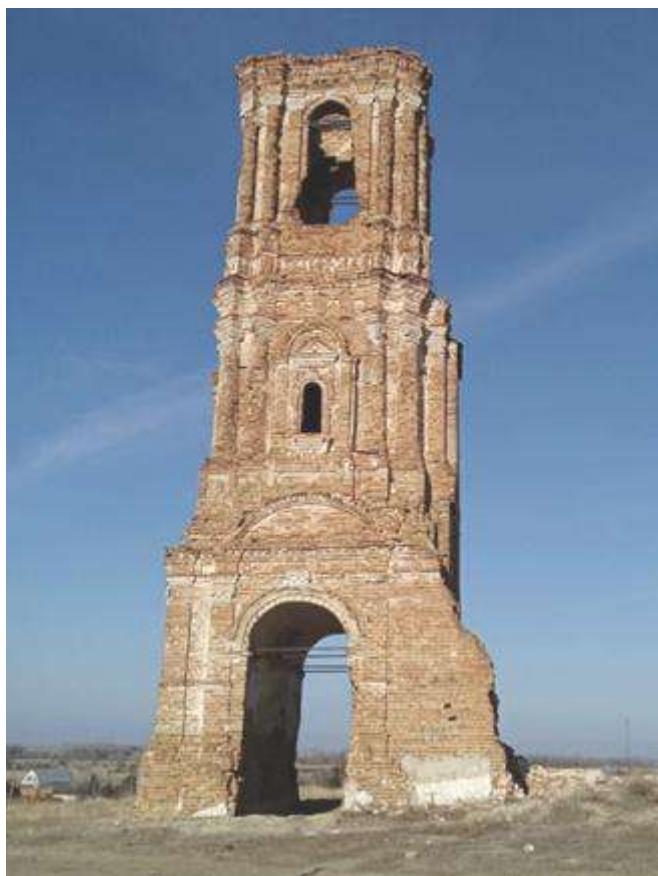


Фото 3. Вид на южный фасад Колокольни Церкви Святой Троицы от памятного знака казачьему атаману «Ермаку Тимофеевичу со товарищи»

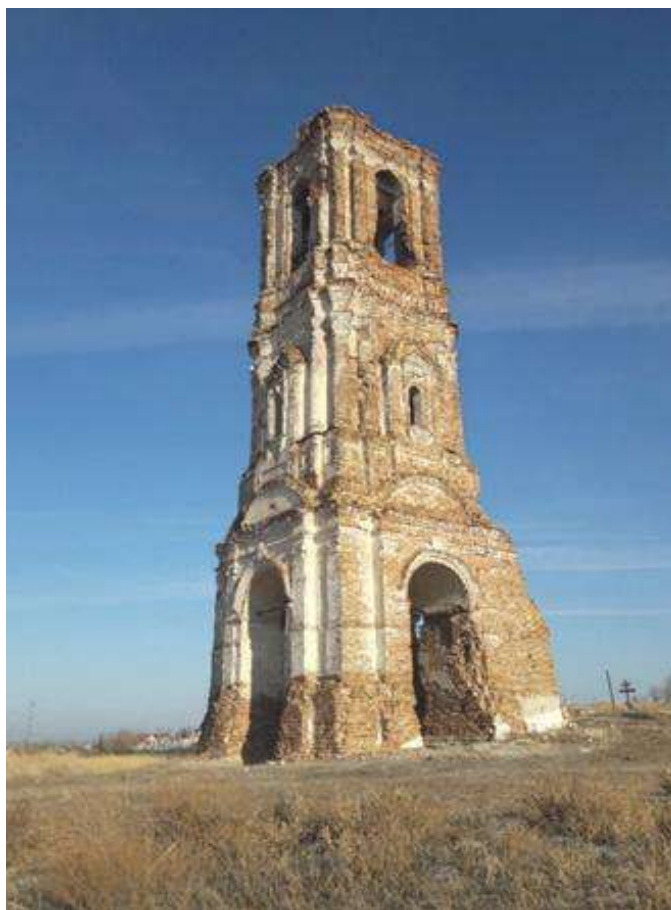


Фото 4. Вид на юго-западный угол Колокольни Церкви Святой Троицы

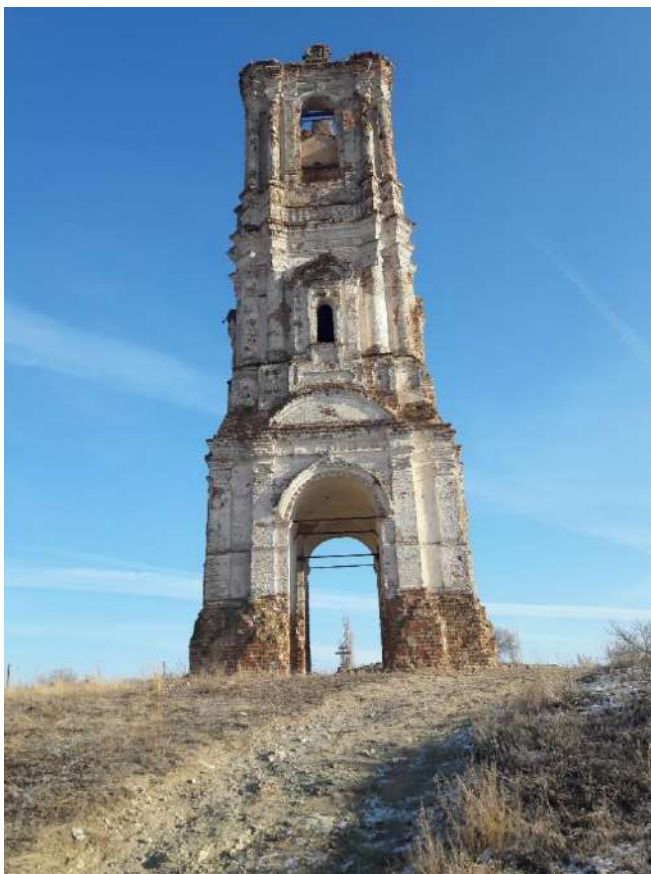


Фото 5. Вид на западный фасад Колокольни Церкви Святой Троицы



Фото 6. Вид на северный фасад Колокольни Церкви Святой Троицы



Фото 7. Вид на руины трапезной Церкви Святой Троицы с юго-восточной стороны



Фото 8. Вид на руины Церкви Святой Троицы с юго-западной стороны



Фото 9. Вид на руины цокольной части апсиды южного (Донского) придела Церкви Святой. Троицы



Фото 10. Вид на руины Церкви Святой Троицы со стороны южного (Донского) придела



Фото 11. Поклонный крест в центре руин Церкви Святой Троицы



Фото 12. Дальний вид на Колокольню Церкви Святой Троицы и обелиск на «Братской могиле советских воинов и комиссара 1-й Конной армии Бахтурова П.В., погибших в период Сталинградской битвы»



Фото 13. Памятный знак казачьему атаману «Ермаку Тимофеевичу со товарищи» с надписью: *«Казачи сделали Россию. / Россия есть государство / русского народа»*.
(на юг от Колокольни Церкви Святой Троицы)



Фото 14. Памятный знак казачьему атаману «Ермаку Тимофеевичу со товарищи» (ближний вид)

Проект Приказа Комитета государственной охраны объектов культурного наследия Волгоградской области «Об утверждении границ и режимов использования территории выявленного объекта культурного наследия» «Колокольня Церкви Святой Троицы», 1786-1793 гг., расположенного по адресу: Волгоградская область, Иловлинский район, ст. Качалинская

КОМИТЕТ ГОСУДАРСТВЕННОЙ ОХРАНЫ
ОБЪЕКТОВ КУЛЬТУРНОГО НАСЛЕДИЯ
ВОЛГОГРАДСКОЙ ОБЛАСТИ

ПРИКАЗ

№ _____

Волгоград

Об утверждении границ территории выявленного объекта культурного наследия»
«Колокольня Церкви Святой Троицы», 1786-1793 гг., расположенного по адресу:
Волгоградская область, Иловлинский район, ст. Качалинская

В соответствии со статьей 3.1, пунктом 2, статьи 33 Федерального закона от 25 июня 2002 года № 73-ФЗ «Об объектах культурного наследия (памятниках истории и культуры) народов Российской Федерации», пунктом 8 требований к составлению проектов границ территории объектов культурного наследия, утвержденных приказом Министерства культуры Российской Федерации от 04 июня 2015 г. № 1745, Положением о Комитете государственной охраны объектов культурного наследия Волгоградской области, утвержденным постановлением Администрации Волгоградской области от 19 декабря 2016 г. № 697-п, приказываю:


1. Утвердить границы территории выявленного объекта культурного наследия» «Колокольня Церкви Святой Троицы», 1786-1793 гг., расположенного по адресу: Волгоградская область, Иловлинский район, ст. Качалинская, согласно приложениям 1-3.
2. Утвержденные границы территории объекта культурного наследия учитываются и отображаются в документах территориального планирования, в правилах землепользования и застройки, в документации по планировке территории.
3. Настоящий приказ вступает в силу со дня его подписания и подлежит официальному опубликованию.

Председатель комитета

А.Ю. Баженов

**Карта (схема) границ территории выявленного объекта культурного наследия
«Колокольня Церкви Святой Троицы», 1786-1793 гг. расположенного по адресу:
Волгоградская область, Иловлинский район, станица Качалинская**

Карта(схема) границ территории выявленного объекта культурного наследия
«Колокольня Церкви Святой Троицы»,
расположенного по адресу: Волгоградская область, Иловлинский район, станица Качалинская

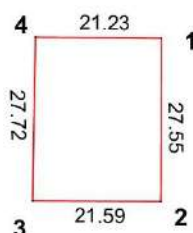

Масштаб 1:1000

Условные обозначения:

- - Характерная точка границы, сведения о которой позволяют однозначно определить ее положение на местности
- 1 - Обозначение новой характерной точки
- - Границы территории объекта культурного наследия

Ситуационный план границ территории выявленного объекта культурного наследия «Колокольня Церкви Святой Троицы», 1786-1793 гг., расположенного по адресу: Волгоградская область, Иловлинский район, станица Качалинская



Масштаб 1:1000

Условные обозначения:

- - Границы территории ОКН
- - ОКН
- ▨ - Территория ОКН
- 1 - Поворотные точки

Ведомость вычисления площади территории выявленного объекта культурного наследия «Колокольня Церкви Святой Троицы», 1786-1793 гг. расположенного по адресу: Волгоградская область, Иловлинский район, станица Качалинская

Система координат: МСК 34 зона 1

Название (номер) межевого знака	Дирекционные углы (град. мин. сек.)	Длина линии(м)	Х координата	У координата
н1			527215,84	1371729,86
	180° 12' 29"	27,55		
н2			527188,29	1371729,76
	270° 15' 55"	21,59		
н3			527188,39	1371708,17
	0° 57' 03"	27,72		
н4			527216,11	1371708,63
	90° 43' 43"	21,23		
н1			527215,84	1371729,86

Площадь: 591, 717кв.м. Периметр: 98,09м.

Система координат: WGS 84

№	N	E
н1	49°6'21,17"	44°1'51,23"
н2	49°6'20,28"	44°1'51,21"
н3	49°6'20,29"	44°1'50,14"
н4	49°6'21,19"	44°1'50,18"
н1	49°6'21,17"	44°1'51,23"

Режимы использования территории выявленного объекта культурного наследия «Колокольня Церкви Святой Троицы», 1786-1793 гг., расположенного по адресу: Волгоградская область, Иловлинский район, станица Качалинская


В границах территории выявленного объекта культурного наследия «Колокольня Церкви Святой Троицы», 1786-1793 гг., расположенного по адресу: Волгоградская область, Иловлинский район, станица Качалинская, запрещается:

- строительство объектов капитального строительства и увеличение объемнопространственных характеристик, существующих объектов капитального строительства, а также проведение земляных, строительных, и иных работ, за исключением:
- работ по сохранению объекта культурного наследия или его отдельных элементов, сохранению историко-градостроительной или природной среды объекта культурного наследия на основании проектов проведения таких работ, прошедших ГИКЭ;
- сноса или демонтажа дисгармоничных объектов капитального строительства, которые осуществляются на основании проектов проведения таких работ, содержащих разделы об обеспечении сохранности объекта культурного наследия, получившие положительные заключения государственной историко-культурной экспертизы и согласованные органом исполнительной власти Волгоградской области, уполномоченным в области государственной охраны объектов культурного наследия (далее - согласованный раздел об обеспечении сохранности).
- ремонта и реконструкции инженерных сетей, которые осуществляются на основании проектов проведения таких работ, содержащих согласованные разделы об обеспечении сохранности;
- работ по благоустройству территории объекта культурного наследия, которые осуществляются на основании проектов проведения таких работ, содержащих согласованные разделы об обеспечении сохранности;
- мероприятий по музеефикации объекта культурного наследия, которые осуществляются на основании проектов проведения таких работ, содержащих согласованные разделы об обеспечении сохранности;
- установки малых архитектурных форм, которая осуществляется на основании проектов проведения таких работ, содержащих согласованные разделы об обеспечении сохранности;
- установки информационных надписей и обозначений на объекте культурного наследия.

Схема границ территории выявленного объекта культурного наследия
«Колокольня Церкви Святой Троицы», 1786-1793 гг., расположенного по адресу: Волгоградская область, Иловлинский район, станица Качалинская

Система координат

Карта(схема) границ территории выявленного объекта культурного наследия
«Колокольня Церкви Святой Троицы»,
расположенного по адресу: Волгоградская область, Иловлинский район, станица Качалинская

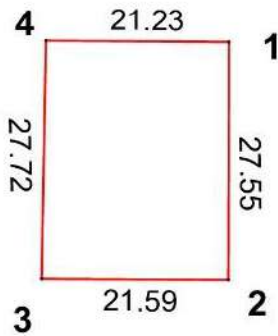

Масштаб 1:1000

Название (номер) межевого знака	Дирекционные углы (град. мин. сек.)	Длина линии
н1		
	180° 12' 29"	27,55
н2		
	270° 15' 55"	21,59
н3		
	0° 57' 03"	27,72
н4		
	90° 43' 43"	21,23
н1		

Площадь: 591, 717кв.м. Периметр: 9

Система координат

№	N
н1	49°6'21,1"
н2	49°6'20,2"
н3	49°6'20,2"
н4	49°6'21,1"
н1	49°6'21,1"

сроч

**А Д М И Н И С Т Р А Ц И Я
КАЧАЛИНСКОГО СЕЛЬСКОГО ПОСЕЛЕНИЯ
ИЛОВЛИНСКОГО МУНИЦИПАЛЬНОГО РАЙОНА
ВОЛГОГРАДСКОЙ ОБЛАСТИ**

ст. Качалино, Иловлинский район, Волгоградская обл., 403080, тел. (84467) 5-56-44, эл. почта: kachalino2012@yandex.ru

От 10 апреля 2018 г. № 181

Председателю комитета
государственной охраны
объектов культурного наследия
Волгоградской области
Ломову А.В.
Адрес: 400005, г. Волгоград, ул.
Коммунистическая, д. 19

Уважаемый Алексей Викторович!


На территории Качалинского сельского поселения Иловлинского муниципального района Волгоградской области, в станице Качалинской расположены по адресу ул. Бахтурова, д. 135А, ст. Качалинская, Иловлинский р-н, Волгоградская обл. объекты обладающие признаками объекта культурного наследия. К ним относятся дом купца Бабушкина и колокольня церкви Святой Троицы.

Дом купца Бабушкина в настоящее время находится в частной собственности, согласно приложенной выписке из Единого государственного реестра недвижимости., колокольня церкви Святой Троицы является бесхозной. Меры по сохранению и популяризации объектов культурного наследия не принимаются.

Для справки.

«На центральной (Большой) улице строили каменные дома и магазины качалинские купцы. Бабушкин Иван Гаврилович прибыл из Воронежской губернии после отмены крепостного права, открыл свою лавку и торговал товарами по мелочи, первой необходимости.

В здании магазина «Промтовары» до 1918 г. располагалась контора купца Бабушкина. По центральной улице расположены два здания. Сегодня они находятся в руинированном состоянии, но это не мешает рассмотреть их красоту и монументальность. Дом жилой Бабушкина изначально был одноэтажным, с подвалом. Прямоугольное в плане, двухэтажное кирпичное здание, главный фасад которого выходит на ул. Бахтурова. Выявленный объект «Дом купца Бабушкина», кон. XIX — нач. XX в. обладает признаками объекта исторической и культурной ценности, является одним из немногих, сохранившихся до наших дней на территории Волгоградской области памятников архитектуры кон. XIX — нач. XX в., выполненным в стиле эклектики.»

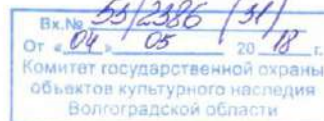

«На краю станицы Качалинской Волгоградской области стояла 3-х престольная каменная церковь Святой Троицы. Здание не сохранилось, уцелела одна колокольня и часть фундамента. Четырёхгранная колокольня выполнена из керамического кирпича и опирается на высокий массивный цоколь. Была вплотную пристроена к зданию церкви. По высоте членится на три яруса и купол. Углы каждого яруса акцентированы пучком круглых колон. Нижний и верхний ярус – открытые (для подвешивания колоколов), с крупными арочными проёмами и декором белого цвета. Второй ярус с окошками арочной формы и сложным тройным наличником: полукруглым с фронтоном и полукруглым сложного профиля. Между вторым и третьим ярусом проходит карнизный пояс. Завершает третий ярус венчающий многопрофильный карниз. Колокольня находится в аварийном состоянии. Купол утрачен. Идёт разрушение кирпичной кладки по всей высоте здания. На нижнем ярусе сохранились следы штукатурного слоя.

16 июня 1786 года в станице Качалинской Области Войска Донского была заложена каменная однопрестольная Троицкая церковь. Освящена в 1793 году. В стилистике колокольни, как и утраченной церкви, прослеживался барочный стиль с классическими формами. В первоначальном виде церковь была однопрестольной и была названа Троицкой. В марте 1815 года жители просят Войсковую канцелярию разрешить им расширение храма в виде пристройки 2-х приделов с севера и юга, но эти работы начинаются лишь в 1820 году и заканчиваются в 1821 году. Сначала пристроили северный придел, который был назван по имени святого Николая-Чудотворца – Никольским Никольский, а к середине 19 в. – южный (во имя Донской иконы Божией Матери). Храм стал 3-престольным, с 5-ю главами и высокой колокольней. Императрица Елизавета Петровна дарит храму серебряный ковш и колокола. На колокольне было 14 колоколов, 2 из них самые большие (басовые) в 205 и 180 пудов.

Летом 1937 года их сняли и свалили купола. В апреле 1942 года храм был взорван красноармейцами, стоявшими в станице. Колокольня чудом уцелела. На месте дворовых построек потом был склад. Уцелевшую на колокольне главку сожгла молния в 1990-х гг., фундамент церкви занесло песком.»

В связи с этим прошу, в соответствии с Федеральным законом от 25.06.2002 № 73-ФЗ «Об объектах культурного наследия (памятниках истории и культуры) народов Российской Федерации», включить указанные объекты в единый государственный реестр объектов культурного наследия (памятников истории и культуры) народов Российской Федерации.

Глава Качалинского
сельского поселения

А.С. Коржов

Алексей Сергеевич



КОМИТЕТ ГОСУДАРСТВЕННОЙ ОХРАНЫ
ОБЪЕКТОВ КУЛЬТУРНОГО НАСЛЕДИЯ
ВОЛГОГРАДСКОЙ ОБЛАСТИ

ПРИКАЗ

Волгоград

No 194

Исследование доп. 2.

О включении объекта, обладающего признаками объекта культурного наследия, в перечень выявленных объектов культурного наследия

В соответствии со статьей 16.1 Федерального закона от 25 июня 2002 г. № 73-ФЗ "Об объектах культурного наследия (памятниках истории и культуры) народов Российской Федерации", Положением о комитете государственной охраны объектов культурного наследия Волгоградской области, утвержденным постановлением Администрации Волгоградской области от 19 декабря 2016 г. № 697-п, Порядком организации работ по установлению историко-культурной ценности объекта, обладающего признаками объекта культурного наследия, утвержденным приказом комитета государственной охраны объектов культурного наследия Волгоградской области от 27 апреля 2018 г. № 54, **п р и к а з ы в а ю:**

1. Включить в перечень выявленных объектов культурного наследия объект, обладающий признаками объекта культурного наследия, - "Колокольная Церковь Святой Троицы ", расположенный по адресу: Волгоградская область, Иловлинский район, станица Качалинская.
2. Настоящий приказ вступает в силу со дня его подписания.

Временно осуществляющий
полномочия председателя комитета



А.Н.Крылов

Проект Приказа Комитета государственной охраны объектов культурного наследия Волгоградской области «Об утверждении предмета охраны выявленного объекта культурного наследия «Колокольня Церкви Святой Троицы», 1786-1793 гг., расположенного по адресу: Волгоградская область, Иловлинский район, станция Качалинская:

**КОМИТЕТ ГОСУДАРСТВЕННОЙ ОХРАНЫ
ОБЪЕКТОВ КУЛЬТУРНОГО НАСЛЕДИЯ
ВОЛГОГРАДСКОЙ ОБЛАСТИ
(ОБЛКУЛЬТНАСЛЕДИЕ)**

ПРИКАЗ

№ _____

Волгоград

Об утверждении предмета охраны выявленного объекта культурного наследия «Колокольня Церкви Святой Троицы», 1786-1793 гг., расположенного по адресу: Волгоградская область, Иловлинский район, станция Качалинская.

В соответствии с Федеральным законом от 25 июня 2002 г. № 73-ФЗ «Об объектах культурного наследия (памятниках истории и культуры) народов Российской Федерации», Порядком определения предмета охраны объекта культурного наследия, включенного в единый государственный реестр объектов культурного наследия (памятников истории и культуры) народов Российской Федерации в соответствии со статьей 64 Федерального закона от 25 июня 2002 г. № 73-ФЗ «Об объектах культурного наследия (памятниках истории и культуры) народов Российской Федерации», утвержденного приказом Министерства культуры Российской Федерации от 13 января 2016 г. № 28, Положением о комитете государственной охраны объектов культурного наследия Волгоградской области, утвержденным постановлением Администрации Волгоградской области от 19 декабря 2016 г. № 697-п, п р и к а з ы в а ю:

1. Утвердить прилагаемый предмет охраны выявленного объекта культурного наследия «Колокольня Церкви Святой Троицы», 1786-1793 гг., расположенного по адресу: Волгоградская область, Иловлинский район, станция Качалинская.

2. Настоящий приказ вступает в силу со дня его подписания и подлежит официальному опубликованию.

Председатель комитета
Баженов

А.Ю.

Утверждено приказом
комитета государственной охраны
объектов культурного наследия
Волгоградской области
от «__» _____ № ____

Предмет охраны выявленного объекта культурного наследия «Колокольня Церкви Святой Троицы», 1786-1793 гг., расположенного по адресу: Волгоградская область, Иловлинский район, станица Качалинская.

Предметом охраны выявленного объекта культурного наследия «Колокольня Церкви Святой Троицы», 1786-1793 гг., расположенного по адресу: Волгоградская область, Иловлинский район, станица Качалинская, являются:

№ пп	Характеристики, параметры, материальные элементы, составляющие предмет охраны	Описание характеристик, параметров, материальных элементов, составляющих предмет охраны	Иллюстрации
1	2	3	4
1.	Местоположение и градостроительные характеристики:	отдельно стоящее сооружение, расположенное на возвышенности при въезде в станицу Качалинская. Градостроительная доминанта станицы.	 

2.	Объемно-пространственная композиция, объемно – планировочное решение:	Квадратное в плане сооружение, состоит из трех сужающихся кверху ярусов, каждый из которых представляет собой четверик с развитыми угловыми пилонами, характерными для архитектуры барокко.	
3.	Материал стен и характер обработки фасадов:	фасады выполнены из рядового керамического кирпича на известковом растворе, с применением фигурной кладки, со следами известковой обмазки и, на первом ярусе - штукатурки.	
4.	Форма, габариты и высотные отметки крыши:	Завершение колокольни утрачено.	
5.	Композиция и архитектурно художественное оформление фасадов:	- композиционное решение южного фасада представляет собой трех - ярусное членение объема колокольни;	

		- композиционное решение западного фасада представляет собой трех - ярусное членение объема колокольни;	
		- композиционное решение северного фасада представляет собой трех - ярусное членение объема колокольни;	
		- композиционное решение восточного фасада представляет собой трех - ярусное членение объема колокольни;	

		- углы нижнего яруса колокольни акцентированы пилястрами с капителями, стилизованными под ионический ордер, основанием которых служит выступающая цокольная часть стены; - арочные проемы первого яруса обрамлены пилястрами (на всех фасадах кроме восточного); - завершен первый ярус колокольни классическим антаблементом, на карнизе ряд сухариков, фриз декорирован квадратными филенками; - на втором ярусе колокольни ионические колонны ($\frac{3}{4}$ в сечении) собраны в пучок по три на каждом углу, опираются на прямоугольные пьедесталы с филенками; - завершен второй ярус колокольни классическим антаблементом, на карнизе ряд сухариков, фриз декорирован квадратными филенками; - углы 3 яруса колокольни акцентированы колоннами с ионическими капителями. Колонны ($\frac{3}{4}$ в сечении) собраны в пучок по три на каждом углу, основанием которых являются прямоугольные пьедесталы с филенками; - арочные проемы обрамлены пилястрами на всех фасадах яруса звона; - над верхним ярусом колокольни венчающий профилированный карниз с фризом;	  
		Декоративные элементы фасадов Колокольни,	

		- на первом ярусе: -на нижнем ярусе колокольни открытые арочные проемы с полуциркульными фронтонами над карнизом; - арки проема с архивольтами декорированы рядом дентикул. Над архивольтами, по оси – завершение в виде замкового камня, на западной стороне фасада (вход в храм) – килевидное завершение архивольта; - на втором ярусе колокольни: - обрамления небольших, вытянутых по вертикали оконных арочных проемов (за исключением восточной стороны), выполнены в виде «перспективного портала» на пьедестале с филёнками -оконные наличники завершены треугольным фронтоном и помещены в поле, обрамленное пилястрами стилизованного ионического ордера с полуциркульными арками; - на третьем ярусе колокольни (ярус звона): - открытые арочные проемы, завершённые архивольтами малого выноса с лепными картушами на месте замкового камня;	   
6.	Местоположение оконных проемов:	- три оконных проема, расположенные на втором ярусе колокольни (за исключением восточной стороны) – служат для освещения второго яруса колокольни и лестницы на ярус звона;	

		- на третьем ярусе колокольни (ярус звона) расположены арочные проемы по сторонам света;	
7.	Интерьеры	Частично сохранившиеся лепные детали и штукатурка стен второго и третьего ярусов, внутростенная лестница со второго на третий ярус.	
8.	Конструктивные элементы: подлинные строительные материалы, работоспособное состояние несущих конструкций (фундаменты, капитальные стены):	Подлинные строительные материалы: бутовые фундаменты	
		- капитальные стены из керамического кирпича на известковом растворе	

		- подлинные кованые конструктивные элементы	 
--	--	--	---