

АКТ
государственной историко-культурной экспертизы
Проекта зон охраны объекта культурного наследия регионального
значения «Могила майора Куликова А.М., погибшего в период
Сталинградской битвы», расположенного по адресу: Волгоградская
область, Иловлинский район, х. Белужино-Колдаиров, ул. Степная

Настоящий Акт государственной историко-культурной экспертизы составлен в соответствии с Федеральным законом «Об объектах культурного наследия (памятниках истории и культуры) народов Российской Федерации» от 25 июня 2002 г. № 73-ФЗ, Постановлением Правительства Российской Федерации «Об утверждении Положения о государственной историко-культурной экспертизе» от 15 июля 2009 г. № 569, Постановлением Правительства Российской Федерации «Об утверждении Положения о зонах охраны объектов культурного наследия (памятников истории и культуры) народов Российской Федерации» от 12 сентября 2015 г. № 972.

Дата начала проведения экспертизы	14 января 2020 года
Дата окончания проведения экспертизы	26 марта 2020 года
Место проведения экспертизы	Москва
Заказчик экспертизы	ГАУ «Институт Генплана Москвы»

Сведения об экспертах

Фамилия, имя, отчество	Науменко Галина Ивановна
Образование	Высшее
Специальность	искусствовед
Ученая степень (звание)	-
Стаж работы	43 года
Место работы и должность	-
Реквизиты аттестации Министерством культуры Российской Федерации	Приказ Министерства культуры РФ от 16.08.2017 № 1380
Объекты экспертизы, на которые аттестован эксперт	- выявленные объекты культурного наследия в целях обоснования целесообразности включения данных объектов в реестр; документы, обосновывающие

	включение объектов культурного наследия в реестр; - документы, обосновывающие изменение категории историко-культурного значения объекта культурного наследия; - документы, обосновывающие исключение объектов культурного наследия из реестра; - проекты зон охраны объекта культурного наследия; документация или разделы документации, обосновывающие меры по обеспечению сохранности объекта культурного наследия, включенного в реестр, выявленного объекта культурного наследия либо объекта, обладающего признаками объекта культурного наследия, при проведении земляных, мелиоративных, хозяйственных работ, указанных в настоящей статье работ по использованию лесов и иных работ в границах территории объекта культурного наследия либо на земельном участке, непосредственно связанном с земельным участком в границах территории объекта культурного наследия; - проектная документация на проведение работ по сохранению объектов культурного наследия.
Фамилия, имя, отчество	Тудоси Людмила Георгиевна
Образование	Высшее
Специальность	архитектор
Ученая степень (звание)	-
Стаж работы	39 лет
Место работы и должность	-
Реквизиты аттестации Министерством культуры Российской Федерации	Приказ Министерства культуры РФ от 17 сентября 2018 г. № 1627

Объекты экспертизы, на которые аттестован эксперт	- выявленные объекты культурного наследия в целях обоснования целесообразности включения данных объектов в реестр; - документы, обосновывающие включение объектов культурного наследия в реестр; - проекты зон охраны объекта культурного наследия; - документация, обосновывающая границы защитной зоны объекта культурного наследия
Фамилия, имя, отчество	Царева Татьяна Владимировна
Образование	Высшее
Специальность	архитектор
Ученая степень (звание)	-
Стаж работы	39 лет
Место работы и должность	-
Реквизиты аттестации Министерством культуры Российской Федерации	Приказ Министерства культуры РФ от 11 октября 2018 г. № 1722
Объекты экспертизы, на которые аттестован эксперт	- выявленные объекты культурного наследия в целях обоснования целесообразности включения данных объектов в реестр; - документы, обосновывающие включение объектов культурного наследия в реестр; - документы, обосновывающие исключение объектов культурного наследия из реестра; - документы, обосновывающие изменение категории историко-культурного значения объекта культурного наследия; - документы, обосновывающие отнесение объекта культурного наследия к историко-культурным заповедникам, особо ценным объектам культурного наследия народов

	Российской Федерации либо объектам всемирного культурного и природного наследия; - проекты зон охраны объекта культурного наследия; - проектная документация на проведение работ по сохранению объектов культурного наследия; - документация, за исключением научных отчетов о выполненных археологических полевых работах, содержащая результаты исследований, в соответствии с которыми определяется наличие или отсутствие объектов, обладающих признаками объекта культурного наследия, на земельных участках, подлежащих воздействию земляных, строительных, мелиоративных, хозяйственных работ, указанных в настоящей статье работ по использованию лесов и иных работ; - документация или разделы документации, обосновывающие меры по обеспечению сохранности объекта культурного наследия, включенного в реестр, выявленного объекта культурного наследия либо объекта, обладающего признаками объекта культурного наследия, при проведении земляных, мелиоративных, хозяйственных работ, указанных в настоящей статье работ по использованию лесов и иных работ в границах территории объекта культурного наследия либо на земельном участке, непосредственно связанном с земельным участком в границах территории объекта культурного наследия; - документация, обосновывающая
--	--

	границы защитной зоны объекта культурного наследия
--	--

Эксперты несут ответственность за достоверность сведений и выводов, изложенных в заключении экспертизы, в соответствии с законодательством Российской Федерации.

Сведения об организации – разработчике документации:

Государственное автономное учреждение города Москвы «Научно-исследовательский и проектный институт Генерального плана города Москвы» (ГАУ «Институт Генплана Москвы») Юридический и фактический адрес: 125047, Москва, 2-я Брестская ул., дом 2/14, Телефон: +7 499 250-15-08. Лицензия от 11.12.2012 г. № МКРФ 00314.

Сведения о заказчике проекта

Государственное бюджетное учреждение «Волгоградский областной научно-производственный центр по охране памятников истории и культуры».

I. Цель экспертизы

Определение соответствия (положительное заключение) или несоответствия (отрицательное заключение) требованиям законодательства Российской Федерации в области государственной охраны объектов культурного наследия:

- установления границ зон охраны объекта культурного наследия регионального значения «Могила майора Куликова А.М., погибшего в период Сталинградской битвы», расположенного по адресу: Волгоградская область, Иловлинский район, х. Белужино-Колдаиров, ул. Степная;

- режимов использования земель и земельных участков и требований к градостроительным регламентам в границах зон охраны объекта культурного наследия регионального значения «Могила майора Куликова А.М., погибшего в период Сталинградской битвы», расположенного по адресу: Волгоградская область, Иловлинский район, х. Белужино-Колдаиров, ул. Степная,

содержащихся в Проекте зон охраны объекта культурного наследия регионального значения «Могила майора Куликова А.М., погибшего в период Сталинградской битвы», расположенного по адресу: Волгоградская область, Иловлинский район, х. Белужино-Колдаиров, ул. Степная».

II. Объект экспертизы

Проект зон охраны объекта культурного наследия регионального значения «Могила майора Куликова А.М., погибшего в период Сталинградской битвы», расположенного по адресу: Волгоградская область, Иловлинский район, х. Белужино-Колдаиров, ул. Степная, разработанный

Мастерской планирования и анализа исторических территорий ГАУ «Институт Генплана Москвы» в 2019-2020 гг. в составе государственного контракта от 11.12.2019 № 09-12/19 на «Выполнение работ по разработке проектов границ территорий и проектов зон охраны объектов культурного наследия, выполнение государственной историко-культурной экспертизы проектов зон охраны объектов культурного наследия «Могила майора Куликова А.М., погибшего в период Сталинградской битвы», расположенного по адресу: Волгоградская область, Иловлинский район, х. Белужино-Колдаиров, ул. Степная.

III. Перечень материалов и документов, представленных заказчиком:

Научно-проектная документация Проект зон охраны объекта культурного наследия регионального значения «Могила майора Куликова А.М., погибшего в период Сталинградской битвы», расположенного по адресу: Волгоградская область, Иловлинский район, х. Белужино-Колдаиров, ул. Степная, представлен в составе:

Том 1. Материалы по обоснованию проекта границ территории объекта культурного наследия. Материалы для утверждения проекта границ территории объекта культурного наследия.

- 1. Материалы по обоснованию проекта границ территории объекта культурного наследия**
 - 1.1 Текстовая часть
Графические материалы:
 - 1.2 Ситуационный план с указанием территории проектирования
 - 1.3 Схема, отражающая особенности сложившейся структуры землепользования, и современной градостроительной ситуации
 - 1.4 Историко-культурный опорный план с указанием объектов культурного наследия, выявленных объектов культурного наследия, объектов, обладающих признаками объектов культурного наследия, обозначением существующих границ территорий, зон охраны объектов культурного наследия, расположенных в границах исследуемой территории
 - 1.5 Копии архивных планов и чертежей
Фотографические материалы:
 - 1.6 Копии архивных документов
 - 1.7 Схема фотофиксации
 - 1.8 Натурная фотофиксация
- 2. Материалы для утверждения проекта границ территории**
 - 2.1 Пояснительная записка
 - 2.2 Схема границ территории объекта культурного наследия в цветном изображении, выполненная на современной топографической

- подоснове в масштабе М 1: 2000
- 2.3 Текстовое описание границ территории объекта культурного наследия
- 2.4 Перечень координат характерных точек границ территории объекта культурного наследия
- 2.5 Режимы использования территории объекта культурного наследия
- 2.6 Проект нормативного правового акта комитета государственной охраны объектов культурного наследия Волгоградской области об утверждении границ территории объекта культурного наследия по установленной форме
- 3. Приложения**
- 3.1 Копии документов на объект культурного наследия
- 3.2 Копии документов территориального планирования и градостроительного зонирования
- 3.3 Техническое задание
- 3.4 Дополнительное соглашение № 1 к Государственному контракту № 08-12/19 от «11» декабря 2019 г.

Том 2. Материалы по обоснованию проекта зон охраны объекта культурного наследия. Материалы для утверждения проекта зон охраны.

- 1. Материалы по обоснованию проекта зон охраны объекта культурного наследия**
- 1.1 Текстовая часть
- Графические материалы:*
- 1.2 Ситуационный план в цветном изображении с указанием зоны исследуемой территории
- 1.3 Схема современного землепользования в цветном изображении
- 1.4 Историко-культурный опорный план в цветном изображении, выполненный на современной топографической подоснове в масштабе М 1:2000
- 1.5 Схема ландшафтно-визуального анализа, композиционных связей объекта культурного наследия, окружающей застройки и ландшафтного окружения
- 1.6 Копии архивных планов и чертежей
- Фотографические материалы:*
- 1.7 Копии архивных документов
- 1.8 Схема фотофиксации
- 1.9 Натурная фотофиксация
- 2. Материалы для утверждения проекта зон охраны**
- 2.1 Пояснительная записка
- 2.2 Состав зон охраны объекта культурного наследия
- 2.3 Схема границ зон охраны объекта культурного наследия в цветном изображении, выполненная на современной топографической подоснове в масштабе М 1:2000
- 2.4 Текстовое описание границ зон охраны объекта культурного наследия

- 2.5 Перечень координат характерных точек границ зон охраны объекта культурного наследия
- 2.6 Режимы использования земель и земельных участков и требования к градостроительным регламентам в границах зон охраны объекта культурного наследия
- 2.7 Проект нормативного правового акта комитета государственной охраны объектов культурного наследия Волгоградской области об утверждении зон охраны объекта культурного наследия по установленной форме
- 3. Приложения**
- 3.1 Копии документов на объект культурного наследия
- 3.2 Копии документов территориального планирования и градостроительного зонирования

IV. Сведения об обстоятельствах, повлиявших на процесс проведения и результаты экспертизы

Обстоятельства, повлиявшие на процесс проведения и результаты экспертизы, отсутствуют.

V. Сведения о проведенных исследованиях с указанием примененных методов, объема и характера выполненных работ и их результатов

Эксперты ознакомились с представленными материалами: исходно-разрешительной документацией, результатами историко-архивных исследований, ландшафтно-визуального и градостроительного анализа территории, материалами, положенными в основу определения границ зон охраны, режимов использования земель и земельных участков и требований к градостроительным регламентам в зонах охраны объекта культурного наследия регионального значения «Могила майора Куликова А.М., погибшего в период Сталинградской битвы», расположенного по адресу: Волгоградская область, Иловлинский район, х. Белужино-Колдаиров, ул. Степная, а также с материалами градостроительной документации: генеральным планом Озерского сельского поселения Иловлинского муниципального района, утвержденным решением Совета народных депутатов Озерского сельского поселения Иловлинского муниципального района Волгоградской области от 25 декабря 2013 г. № 61/211 «Об утверждении генерального плана Генерального плана Озерского сельского поселения Иловлинского муниципального района Волгоградской области»; правилами землепользования и застройки Озерского сельского поселения, утвержденными решением Совета народных депутатов Озерского сельского поселения Иловлинского муниципального района Волгоградской области от

10 апреля 2013 г. №54/226 «Об утверждении Правил землепользования и застройки Озерского сельского поселения Иловлинского муниципального района Волгоградской области».

Экспертами проведен анализ документальных материалов, содержащих информацию о ценности объекта с точки зрения истории, социальной значимости.

Проведена проверка выводов по обоснованию планируемых границ зон охраны, режимов использования земель и земельных участков в границах зон охраны объекта культурного наследия и требований к градостроительным регламентам в границах данных зон.

Экспертами проведены рабочие консультации с разработчиками предоставленной документации (с целью исключения замечаний к первоначально предоставленной документации, снятия их по результатам рассмотрения исправлений и дополнений, внесенных разработчиком в ответ на указанные замечания экспертизы); произведен сравнительный научный анализ всего комплекса предоставленных и полученных в ходе экспертизы материалов; проведено коллегиальное обсуждение результатов исследований, обобщены мнения экспертов и сформулирован вывод экспертизы.

VI. Факты и сведения, выявленные и установленные в результате проведенных исследований

Общие сведения

В результате изучения представленных материалов и собственного исследования экспертами установлено следующее.

Объект культурного наследия (памятник истории и культуры) регионального значения «Могила майора Куликова А.М., погибшего в период Сталинградской битвы» расположен по адресу: Волгоградская область, Иловлинский район, х. Белужино-Колдаиров, ул. Степная, принят на государственную охрану постановлением Волгоградской областной Думы № 62/706 от 05.06.1997 года «О постановке на государственную охрану памятников истории и культуры Волгоградской области». Вид объекта - памятник.

Объект зарегистрирован в едином государственном реестре объектов культурного наследия Российской Федерации под регистрационным номером 341710796710005 с наименованием «Могила майора Куликова А.М., погибшего в период Сталинградской битвы».

Имеется учетная карточка захоронения, в которой указан именной список захороненных, из которого следует, что могила братская и в ней захоронены:

Акимин Федор Антонович

Голубев Георгий Васильевич

Зубачев Антон Иосифович

Куликов Александр Михайлович

Кулев Николай Алексеевич

Ложкин Леонид Иванович

Сеничев Михаил Дмитриевич.

Территория и зоны охраны объекта культурного наследия не утверждены.

Исторические сведения

Воинское захоронение находится в центре хутора Белужино-Колдаиров Озерецкого сельского поселения Иловлинского муниципального района Волгоградской области, где в дни Сталинградской битвы находился штаб 4-ой гвардейской стрелковой дивизии (адресный ориентир могилы в 1942 году - Сталинградская область, Логовский район, Белуже-Колдаировский сельсовет, хутор Белужино-Колдаир, севернее, 1 км).

Здесь в малой излучине Дона на отмелях между станицей Сиротинской, расположенной на западном берегу Дона, и хутором Белужино-Колдаиров на восточном берегу с давней поры была организована переправа через реку, за которую летом 1942 года шли упорные бои во время наступления немецких фашистов на Сталинград.

Сталинградская битва – одно из важнейших сражений Второй мировой войны. Началом её считается 17 июля 1942 года, когда немецкие войска в составе 6-ой армии Паулюса, состоявшей из 39 дивизий Вермахта, имевших свыше семи тысяч орудий и минометов, при полном господстве в воздухе авиации Люфтваффе, стали быстро продвигаться к Сталинграду. Согласно замыслу немецкого командования войска Германии должны были захватить большую излучину Дона, форсировать Дон на широком фронте и начать сражение за Сталинград.

Замысел врага стал известен советской стороне, поэтому, когда немецкие войска начали движение в сторону Сталинграда, директивой Ставки Верховного Главнокомандования 12 июля 1942 года был образован Сталинградский фронт. Было приказано выдвинуть главные силы 5-й резервной армии на восточный берег Дона с задачей оборонять его и ни в коем случае не допустить переправы противника через Дон и дальше к Волге.

Малая излучина реки Дон между бывшей станицей Усть-Медведицкой (г. Серафимович) и Суровикино была главным направлением войск Вермахта при наступлении на Сталинград, а станица Сиротинская и хутор Белужино-Колдаиров – её центром. В июле 1942 года немецкие войска прорвали фронт, который проходил на дальних подступах к Дону, и передовые их части устремились к четырём существовавшим переправам через Дон в станицах Сиротинской и Треостровской, в хуторах Хлебный и Вертячий.

С 23 июля противник мощными ударами с флангов предпринял попытку

окружения одной из армий фронта. Командованию советских войск в короткие сроки пришлось подготовить два контрудара, которые осуществили с 25 по 27 июля. Эти удары предотвратили окружение. К 30 июля немецкое командование бросило в бой все резервы. Однако быстро прорвать оборону и захватить Сталинград не позже 25 августа, как требовал Гитлер, 6-ая полевая немецкая армия Паулюса так и не смогла. Наступательный потенциал гитлеровцев был исчерпан. Противник перешел к вынужденной обороне, ожидая подхода подкреплений и продолжая готовить новое наступление. Итогом трехнедельных боев стало отступление на расстояние не более 70 километров советских войск к Дону.

Небольшие группы отступивших к Дону были выведены из окружения контрударами наших танковых 4-й и 1-й армий, а затем переправились в районе станицы Трехостровской. Однако и темпы наступления противника снизились более чем вдвое.

31 июля – 3 августа 1942 г. в распоряжение генерала В.Д Крюченкина, командарма 4 танковой армии, поступили 18, 205, 184, 422 стрелковые дивизии, 218 запасный армейский стрелковый полк, 22 танковый корпус, 114 танковая бригада, 8 августа 54 укрепленный район и с 14 по 18 августа 343 и 214 стрелковые дивизии и 37 и 39 гвардейские стрелковые дивизии.

4-я танковая армия перешла к обороне и укрепляла рубежи с целью удержания плацдарма на западном, противоположном от Сталинграда берегу р. Дон. К началу повторного немецкого наступления она еще находилась в процессе сосредоточения. Причинами запаздывания были низкая подвижность стрелковых частей и недостаточное количество переправ через Дон с его восточного берега.

За первые 10 дней августа немецкие войска смогли выйти на внешний оборонительный обвод, а в отдельных местах и прорвать его. Полоса обороны советских войск из-за активных действий противника выросла с 500 до 800 километров, что вынудило командование разделить Сталинградский фронт на два самостоятельных – Сталинградский и вновь образованный Юго-Восточный, в состав которого включили 62-ю армию, командующим которой до конца битвы был В. И. Чуйков.

Соединения 4-й танковой армии к моменту решающих боёв за плацдарм насчитывали:

- 18-я стрелковая дивизия — 8724 человека;
- 184-я стрелковая дивизия — 3950 человек;
- 192-я стрелковая дивизия — 4965 человек;
- 205-я стрелковая дивизия — 8374 человека;
- 321-я стрелковая дивизия — 7544 человека.

Единственным подвижным резервом 4-й танковой армии была 182-я

танковая бригада, имевшая 10 Т-34, 6 Т-70 и 20 Т-60. Кроме того, на усиление армии передавались ряд новых стрелковых и артиллерийских частей и соединений. Это были 22-я противотанковая бригада, 39-я и 40-я гвардейские стрелковые дивизии, 343-я стрелковая дивизия (8677 человек).

13 августа началось запланированное Паулюсом частное наступление XI армейского корпуса на правом фланге 4-й танковой армии. Добившись локального вклинения, немцы дезориентировали советское командование относительно направления главного удара.

Позиции нескольких советских стрелковых дивизий, вытянутых в линию, опирающуюся флангами на Дон, были невыгодны. Немцы, при нанесении удара, сразу же прорывались к основным переправам, отрезав от них стрелковые части, окружив или расплющив о берег Дона.

Новое немецкое наступление началось ранним утром 15 августа с двухчасовой артиллерийской и авиационной подготовки. Советские пехотинцы на направлении главного удара противника оказали ожесточенное сопротивление. Скрывшись в балках во время танковой атаки, они пропустили немецкие танки и атаковали следовавшие за ними части. Танкам пришлось возвращаться для подавления оставшихся очагов сопротивления. Но, в конечном итоге, слабый центр обороны 4-й танковой армии был прорван. Немногочисленные танки 182-й танковой бригады, выдвинутые навстречу немецкому наступлению, вскоре были перебиты. Уже в середине первого дня немецкого наступления порядки армии Крюченкина были рассечены надвое танковым ударом. Усугублялась ситуация ударом на левом фланге армии немецкого XXIV танкового корпуса (76-я и 295-я пехотные дивизии) вдоль Дона. В 17.00 15 августа под нажимом немецкой пехоты начался беспорядочный отход 184-й и 18-й стрелковых дивизий к Трехостровной. К полуночи 60-я моторизованная немецкая дивизия вышла к переправе у Сиротинской. 16 августа 16-я танковая дивизия прорвалась к Дону у Нижнего Акатова, а во второй половине дня — к переправе у Трехостровной, лишив отходящие советские части возможности организованно переправиться через реку. Переправу через Дон у Трехостровной удалось частично разрушить, когда по ней уже неслись немецкие бронетранспортеры. Также немцами были занят плацдарм на восточном берегу Дона в районе Акатова, но впоследствии он был эвакуирован.

Сиротинский плацдарм был ликвидирован с ужасающей стремительностью. Самым кровопролитным был период с 15 по 20 августа. В итоге ожесточённых боёв 15-16 августа 1942 года советские войска под напором 305 пехотной дивизии Вермахта были вынуждены оставить станицу Сиротинскую, переправиться на восточный высокий берег Дона и с 18 августа

занять оборонительные позиции у хутора Белужино-Колдаиров. К середине августа под натиском превосходящих сил противника, части 62-й и 4-й танковой армий с боями отошли на левый берег Дона. Все господствующие высоты на правобережье Дона, станицы и хутора заняли войска противника.

19 августа фашисты снова перешли в наступление и 22 числа форсировали Дон, создав плацдарм на его противоположном берегу. Имел место быстрый силовой разгром 4-й танковой армии превосходящими силами.

На 20 августа в составе 18-й стрелковой дивизии остался 1281 человек, в 184-й стрелковой дивизии — 676 человек, 192-й стрелковой дивизии — 1238 человек, в 321-й стрелковой дивизии — 4356 человек. Однако для немецкой пехоты 6-й армии сражение за Сиротинский плацдарм было также кровопролитным и выматывающим.

Быстрый развал обороны 4-й танковой армии сорвал сосредоточение 1-й гвардейской армии. Командующий армией К.С. Москаленко вспоминал: «Решение командующего фронтом предусматривало ввести в бой утром 16 августа 39-ю, 40-ю гвардейские стрелковые дивизии, а позднее выгрузившуюся 37-ю гвардейскую под командованием генерал-майора В.Г. Жолудева с целью остановить наступление противника и удержать в наших руках плацдарм в малой излучине Дона. В северную часть этой излучины — в район Шохин, Дубовый — было приказано выдвинуть 40-ю, а в южную, на участок Хлебный, Трехостровская, — 37-ю и 39-ю гвардейские дивизии. При этом две последние включались в состав 4-й танковой армии. Потерявшие же с ней связь остатки правофланговых 321-й, 205-й и 343-й стрелковых дивизий передавались в 1-ю гвардейскую армию».

Ввод гвардейских дивизий армии К.С. Москаленко позволил избежать полной потери плацдарма в малой излучине Дона. Но две ее дивизии попали под удар и понесли большие потери. Так, по состоянию на 18 августа 39-я гвардейская стрелковая дивизия насчитывала 10721 человека, а на 20 августа — 4158 человек. 40-я гвардейская стрелковая дивизия пострадала в меньшей степени.

После прорыва немцев оборону протяжённостью около 40 километров от устья реки Иловля до хутора Белужин-Колдоиров заняла 4-я гвардейская стрелковая дивизия. Её подразделения находились в хуторах Стародонском, Озерках, Белужино-Колдаирове; в последнем располагался и штаб дивизии. Перед дивизией стояла задача не допустить форсирования противником малой излучины Дона. При этом разведчики 4-й гвардейской стрелковой дивизии часто ходили в тыл противника, так как из-за крутых берегов и меловых гор не были видны противостоящие силы противника и цели для артиллерийского обстрела. Немецкие войска в эти дни неоднократно предпринимали попытки форсировать реку Дон, но успеха не имели.

23 августа 14-й танковый корпус противника прорвался к Волге севернее Сталинграда, в районе посёлка Рынок, и отрезал 62-ю армию от остальных сил Сталинградского фронта. Накануне вражеская авиация нанесла массированный удар по Сталинграду с воздуха, совершив около 2 тыс. самолёто-вылетов. В результате город подвергся страшным разрушениям — целые кварталы были превращены в руины или же попросту стёрты с лица земли. 13 сентября противник перешёл в наступление по всему фронту, пытаясь захватить Сталинград штурмом. Сдержать его мощный натиск советским войскам не удалось. Они были вынуждены отступить в город, на улицах которого завязались ожесточённые бои.

В эти дни перед 4-ой гвардейской стрелковой дивизией была поставлена задача освободить станицу Сиротинскую. Первыми на правый берег Дона переправились разведчики. Переправив на плацдарм основные силы, дивизия перешла в наступление. 28 августа 1942 года два батальона 3-го гвардейского полка форсировали Дон и заняли оборону на западном берегу. Переправив на плацдарм основные силы, дивизия перешла в наступление с целью овладеть хутором Хмелевской и станицей Сиротинской.

Бои за Сиротинскую были очень тяжелыми. Противник, применяя танки и авиацию, отчаянно контратаковал. Части дивизии, форсировавшие Дон в районе Белужино-Колдаиров, понесли большие потери. С этого времени дивизия двумя полками оборонялась на небольшом плацдарме на западном берегу реки, а затем 4 сентября, оставив на плацдарме охранение, заняла оборону по левому восточному берегу и в ночь на 19 сентября 1942 года вновь форсировала Дон вместе с частями 37 гвардейской стрелковой дивизии на участке станица Сиротинская — устье реки Иловля с задачей захвата плацдарма. Плацдарм был захвачен в районе Зимовской и в 8-10 километрах южнее хутора Задано-Авиловский. В двухмесячных боях части дивизии расширили плацдарм по фронту до 10 километров, однако не достигли его необходимой глубины. На 23 октября 1942 года дивизия занимала рубеж Дубовой, высота 180.9, станица Сиротинская, 3 километра севернее Подгорский и находилась в составе вновь образованного 1 октября 1942 года Донского фронта.

Согласно немецкой аэрофотосъемке, которая была сделана 8 октября 1942 года, в районе хутора Белужино-Колдаиров переправа не просматривается, по-видимому, она была полностью уничтожена, но на месте существующей паромной переправы отчетливо можно проследить трассировку дорог, расположенных слева и справа от р. Дон.

9 ноября 1942 года дивизия была подчинена командованию 4-й танковой армии, выведена с плацдарма и, сменив части 40-й гвардейской стрелковой дивизии в районе хутора Стародонской, станица Ново-

Григорьевская, изготовилась к наступлению в район Сиротинской. Перейдя в наступление 23 ноября 1942 года, атаковала Сиротинскую, овладела районом высот 180,9— 146,6 (2-3 километра западнее Сиротинской), восточные окраины населённых пунктов Зимовский и Хмелевский, северная окраина Сиротинской, к 24 ноября 1942 года освободила её.

За период с конца июля по 24 ноября 1942 переправа между станицей Сиротинской и хутором Белужино-Колдаиров стала местом ожесточённых боев на подступах к Сталинграду. Раненых не успевали эвакуировать, их находили жители хутора Белужино-Колдаиров, оказывали первую помощь и отправляли в полевой госпиталь. Много красноармейцев погибло, часть из них была похоронена на территории хутора в братской могиле, которая значится как «Могила майора Куликова А.М., погибшего в период Сталинградской битвы», так как считалось, что в центре станицы существует одиночное захоронение одного из командиров Красной Армии. В результате многолетней поисковой работы в 1979 году местные школьники установили личность неизвестного командира – им оказался майор А.М. Куликов.

Согласно карточке учёта воинского захоронения братская могила стала в 1950 году после перезахоронения с берега реки Дон найденных останков неизвестных красноармейцев, погибших в дни Сталинградской битвы. Тогда же была установлена кирпичная оштукатуренная пирамида на могиле с металлическим забором по периметру. Размеры захоронения 3 x 4 м.

В 2010 году удалось установить имена погибших красноармейцев, захороненных вместе с майором Куликовым. В том же году была изготовлена новая мемориальная табличка, на которой высечена надпись: «Вечная слава героям, павшим в боях за свободу и независимость нашей Родины» и увековечены имена погибших: Александр Михайлович Куликов (1913-31.08.1942 гг.), Георгий Васильевич Голубев (1918-15.08.1942 гг.), Леонид Иванович Ложкин (1923- 29.09.1942 гг.), Николай Алексеевич Кулев (03.11.1942 г.), Антон Иосифович Зубачев (1909-18.11.1942 гг.), Михаил Дмитриевич Сеничев (22.11.1942 гг.), Ф. А. Акимин.

На сайте "Память народа" к настоящему времени опубликованы новые документальные материалы, благодаря которым удалось дополнить сведения о погибших бойцах.

Гвардии майор Александр Михайлович Куликов родился в селе Палицы Быховского района Могилёвской области, белорус, член ВКП (б), в Красной Армии с 1935 года, призван Могилёвским облвоенкоматом, с мая месяца 1941 г. командир дивизиона, участвовал в Отечественной войне с 22 июня 1941 года. В дни Сталинградской битвы командовал дивизионом 23 гвардейского артиллерийского полка 4 гвардейской стрелковой дивизии, умер от ран в день ранения 31 августа 1942 года. В наградном листе от 21

ноября 1942 г. ему дана следующая характеристика: "Смелый и храбрый командир – артиллерист. Образцово выполнял задания командования. Только за 10 дней августа месяца 1942 года на Сталинградском фронте его дивизион подавил и уничтожил: пулемётов – 22, орудий – 11, артбатарей – 2, дзотов – 7, штабов – 2, живой силы около 200 человек и автомашин – 9. Громя беспощадно немецких захватчиков, Куликов одновременно учил своих командиров на поле боя личным показом, как лучше уничтожить врага. 31.08.1942 г. Куликов пал смертью храбрых, руководя огнём своего дивизиона. Достоин правительственной награды, посмертно орденом Красного знамени". Награждён приказом войскам Донского фронта от 9 января 1943 года 93/н орденом Красного знамени.

Георгий Васильевич Голубев, младший сержант, заместитель командира военной части 4201, родился в 1918 г. на перевалочной базе ст. Онохай Заиграевского района Бурят-Монгольская АССР, был ранен в разгар августовских боёв и умер от ран 15 августа 1942 г. в передвижном полевом госпитале № 476, располагавшемся в хуторе Белужино-Колдаиров.

Леонид Иванович Ложкин родился в 1923 г. в д. Боброво Просницкого района Кировской обл., рядовой, артиллерист-наводчик, служил в 4 гвардейской стрелковой дивизии, убит 29.09.1942 г.

Николай Алексеевич Кулев родился в 1922 г. в г. Москве, жил по адресу: Северный парк, Химико-никелево-кирпичный завод д 7, дом 5, кв. 3, гвардии сержант, командир отделения, стрелок, член ВЛКСМ, служил в штабе 4 гвардейской стрелковой дивизии, убит 03.11.1942 г., по другим сведениям 17.11.1942 г., первично захоронен в 1 км севернее хутора (Сталинградская обл., с. Белушино, западнее, 1000, кол. дом).

Антон Иосифович Зубачев родился в 1909 г. в д. Баканы Балошовского сельсовета Хотимского района Могилевской обл., рядовой красноармеец 3 гвардейского стрелкового полка, кандидат в члены ВКП(б), служил в штабе 4 гвардейской стрелковой дивизии, располагавшемся в хуторе Белужино-Колдаиров, убит 18.11.1942 г., первично захоронен в 1 км севернее хутора.

Михаил Дмитриевич Сеничев, родился в 1917 г. в дер. Нестерово Одоевского района Тульской обл., рядовой красноармеец, стрелок, беспартийный, служил в 4 гвардейской стрелковой дивизии, убит 22.11.1942 гг., первично захоронен в 1 км севернее хутора.

Акинин Фёдор Антонович, родился в 1907 г. в с. Каплина Каплинского уезда Старооскольского района Курской области, осуждён на 2 года принудительных работ, в дальнейшем разнорабочий бумажного комбината в г. В. Удинск, рядовой, призван 23.06.1941 Кировским РВК г. Красноярска Красноярского края, последнее место службы 416 отдельный батальон связи

156 Укреплённого района Сталинградского фронта, прибыл в часть 04.11.1942, выбыл 05.11.1942.

VII. Характеристика проекта, необходимая для обоснования выводов экспертизы

Краткое содержание проекта

Том первый содержит:

- материалы по обоснованию границ территории объекта культурного наследия;

- материалы проекта границ территории объекта культурного наследия с предложениями по установлению границ территории и режимов использования территории объекта культурного наследия регионального значения «Могила майора Куликова А.М., погибшего в период Сталинградской битвы», расположенного по адресу: Волгоградская область, Иловлинский район, х. Белужино-Колдаиров, ул. Степная.

Том второй содержит:

- материалы по обоснованию границ зон охраны объекта культурного наследия;

- материалы проекта зон охраны территории объекта культурного наследия с предложениями по установлению границ зон охраны, режимов использования земель и требований к градостроительным регламентам в границах зон охраны объекта культурного наследия регионального значения достопримечательного места «Могила майора Куликова А.М., погибшего в период Сталинградской битвы», расположенного по адресу: Волгоградская область, Иловлинский район, х. Белужино-Колдаиров, ул. Степная.

Обоснования проектных предложений границ территории объекта культурного наследия

В границах х. Белужино-Колдаиров, расположенного на степном береговом возвышенном участке восточного берега Дона, в основном, находятся малоэтажные здания (от 1 до 3 этажей).

Объект культурного наследия расположен в центре хутора на открытом пространстве, однако, ввиду малого размера памятника над захоронением, зона его комплексного восприятия распространяется на небольшое удаление, а кустарниковая растительность частично скрывает памятник. Трассы целостного восприятия памятника расположены с главных подходов к объекту, а трассы фрагментарного восприятия доходят до жилой застройки.

Прямоугольный земельный участок для объекта культурного наследия площадью 80 кв.м с кадастровым номером 34:08:030104:3У1 и видом разрешённого использования для целей историко-культурной деятельности сформирован в 2015 году и утверждён постановлением Администрации

Иловлинского муниципального района Волгоградской области от 08.02.2019 № 96.

Проектом предлагается установить границы территории объекта культурного наследия регионального значения достопримечательного места «Могила майора Куликова А.М., погибшего в период Сталинградской битвы», расположенного по адресу: Волгоградская область, Иловлинский район, х. Белужино-Колдаиров, ул. Степная, с учётом исторически сложившихся границ захоронения по периметру металлического ограждения братской могилы.

Обоснования проектных предложений границ зон охраны объекта культурного наследия

При анализе природной и историко-градостроительной среды рассматриваемой территории выявлено, что с момента возникновения памятника рассматриваемая территория трансформировалась. До недавнего времени к западу и востоку от памятника располагались постройки, в настоящее время от них остались только фундаменты. Сейчас памятник расположен на большой открытой местности. Территория вокруг характеризуется наличием активного рельефа с небольшими перепадами высотных отметок. Жилая застройка расположена на небольшом удалении.

Зоны комплексного восприятия ввиду небольшого размера памятника и наличия кустарниковой растительности на прилегающей территории распространяются только на близлежащие территории.

Проектом, с учётом расположения его в зоне сельской застройки, предлагается к установлению охранный зона объекта культурного наследия, в которую включается открытый участок местности вокруг памятника, ограниченный историческими трассировками дорог хутора. Границы охранный зоны проходят вдоль ул. Степная с южной стороны, с севера частично до изгиба местной тропы, а с запада и востока доходят до местных грунтовых дорог, граничащих с жилой застройкой. Данная граница определена на основе наилучшего зрительного восприятия памятника с учетом сохранения сложившейся градостроительной ситуации и природной среды.

Обоснования проектных предложений режимов использования земель и требований к градостроительным регламентам в границах зон охраны объекта культурного наследия

Проектом предлагаются к установлению режимы использования земель и требования к градостроительным регламентам в границах охранный зоны объекта культурного наследия, запрещающие или ограничивающие ведение хозяйственной деятельности, направленные на ограничение размещения объектов капитального строительства рамками регенерации (восстановления

утраченных объектов в первоначальных габаритах) и на благоустройство территории.

VIII. Перечень документов и материалов, собранных и полученных при проведении экспертизы, а также использованной для нее специальной, технической и справочной литературы

- Федеральный закон от 25.06.2002 г. № 73-ФЗ «Об объектах культурного наследия (памятниках истории и культуры) народов Российской Федерации»;
- Федеральный закон от 24.07.2007 № 2007 № 221-ФЗ «О государственном кадастре недвижимости»;
- Градостроительный кодекс Российской Федерации от 29.12.2004 г. № 190-ФЗ;
- Земельный кодекс Российской Федерации от 25.10.2001 № 136-ФЗ;
- Положение о государственной историко-культурной экспертизе, утвержденное постановлением Правительства Российской Федерации от 15.07.2009 № 569;
- Постановление Правительства Российской Федерации от 12.09.2015 № 972 «Об утверждении Положения о зонах охраны объектов культурного наследия (памятников истории и культуры) народов Российской Федерации и о признании утратившими силу отдельных положений нормативных правовых актов Правительства российской Федерации»;
- Приказ Минкультуры России от 04.06.2015 № 1745 «Об утверждении требований к составлению проектов границ территорий объектов культурного наследия» (Зарегистрировано в Минюсте России 24.08.2015 N 38656).

Архивные источники:

- ЦАМО, ф. 33, оп. 682525, д. 187, № записи 4004194.
 - Филиал ЦАМО (военно-медицинских документов). Фонд ППГ 476.
- Д. 1.
- ЦАМО, ф. 58, оп. 682525, д. 818883, № дела 949.
 - ЦАМО, ф. 58, оп. 18001, д. 586.
 - ЦАМО, ф. 8557, оп. 83511с, д. 11.
 - ЦАМО, ф. Пензенский ВПП, оп. 163457, д. 29.
 - Чертановский ОВК Москворецкий РВК, Московская обл., г. Москва, Москворецкий р-н. Оп. 1943. Дд. 3, 12.

Использованная литература:

- Лысенко В. Имя стало известно // Газета «Колос». 20 ноября 1979 г. № 138.
- Николаева Н. Вахта памяти продолжается // «Донской вестник». 11

сентября 2010 г. №106-107.

– От Минска до Вены. Боевой путь 4-й гвардейской стрелковой Апостоловско-Венской Краснознаменной дивизии / Н. З. Кадыров. - Москва : Воениздат, 1985. С. 54-79.

– Самсонов А.М. 'Сталинградская битва' - Москва: Наука, 1989 - с.632

– Сборник «Июль в дни Сталинградской битвы». Составитель Чекунов Г.Е., 2012 г., ГБУ «Издатель», г.Волгоград. По материалам краеведа Агеева А.П., подготовленным к тридцатилетнему юбилею Сталинградской битвы, статьям в районной газете «Донской вестник» и книге П.О. Ощепкова «По дорогам боевой славы».

– Свод памятников истории и культуры Иловлинского района Волгоградской области/ [Назаров А. А. и др.; ред. Гербовник В. Д.]. - Волгоград: Принт, 2010. С. 48.

– Шумилина Н. Там, где гремели бои // Газета «Колос». 7 ноября 1985 г. №54. С.1-2.

- Сайт "Память народа".

IX. Обоснование выводов экспертизы

В процессе проведения государственной историко-культурной экспертизы были изучены и проанализированы материалы, представленные Заказчиком, а также полученные экспертами самостоятельно.

Представленный на экспертизу проект зон охраны объекта культурного наследия регионального значения достопримечательного места «Могила майора Куликова А.М., погибшего в период Сталинградской битвы», расположенного по адресу: Волгоградская область, Иловлинский район, х. Белужино-Колдаиров, ул. Степная, включает в себя необходимые сведения о проведенных историко-культурных исследованиях и материалы по обоснованию проекта, выполненные в соответствии с требованиями Федерального закона от 25.06.2002 г. № 73-ФЗ «Об объектах культурного наследия (памятниках истории и культуры) народов Российской Федерации» и «Положения о зонах охраны объектов культурного наследия», утвержденного постановлением Правительства Российской Федерации от 12.09.2015 г. № 972.

На основании фактов и сведений, выявленных и установленных в результате анализа исторических, архивных и натурных исследований, осуществленных в процессе проектирования, проанализированных в процессе подготовки экспертного заключения, а также исходя из ценностных характеристик объекта культурного наследия регионального значения «Могила майора Куликова А.М., погибшего в период Сталинградской битвы», расположенного по адресу: Волгоградская область,

Иловлинский район, х. Белужино-Колдаиров, ул. Степная, его градостроительного и ландшафтного окружения, можно констатировать следующее:

- исследования проведены в достаточном объеме для обоснования выводов экспертного заключения по Проекту зон охраны объекта культурного наследия регионального значения «Могила майора Куликова А.М., погибшего в период Сталинградской битвы», расположенного по адресу: Волгоградская область, Иловлинский район, х. Белужино-Колдаиров, ул. Степная;

- предложенные в проекте границы территории объекта культурного наследия регионального значения «Могила майора Куликова А.М., погибшего в период Сталинградской битвы», расположенного по адресу: Волгоградская область, Иловлинский район, х. Белужино-Колдаиров, ул. Степная, могут быть рекомендованы к утверждению в установленном порядке.

- предложенные в проекте границы зон охраны объекта культурного наследия регионального значения «Могила майора Куликова А.М., погибшего в период Сталинградской битвы», расположенного по адресу: Волгоградская область, Иловлинский район, х. Белужино-Колдаиров, ул. Степная, могут быть рекомендованы к утверждению в установленном порядке.

- установленные режимы использования земель и требования к градостроительным регламентам в границах территорий зон охраны объекта культурного наследия регионального значения «Могила майора Куликова А.М., погибшего в период Сталинградской битвы», расположенного по адресу: Волгоградская область, Иловлинский район, х. Белужино-Колдаиров, ул. Степная, правомерны и будут способствовать сохранению объектов культурного наследия.

Х. Выводы экспертизы

На основании фактов и сведений, выявленных и установленных в процессе экспертизы, эксперты вынесли заключение:

Разработанные в составе Проекта зон охраны объекта культурного наследия регионального значения «Могила майора Куликова А.М., погибшего в период Сталинградской битвы», расположенного по адресу: Волгоградская область, Иловлинский район, х. Белужино-Колдаиров, ул. Степная:

- границы зон охраны объекта культурного наследия,
- режимы использования земель и земельных участков, требования к градостроительным регламентам в границах зон охраны объекта культурного наследия

соответствуют (положительное заключение) требованиям законодательства Российской Федерации в области государственной охраны объектов культурного наследия.

Экспертная комиссия рекомендует к утверждению государственным органом охраны объектов культурного наследия границы зон охраны объекта культурного наследия, режимы использования земель и земельных участков, требования к градостроительным регламентам в границах зон охраны.

Список приложений

Приложение 1. Протокол № 1 организационного заседания экспертной комиссии.

Приложение 2. Протокол № 2 итогового заседания экспертной комиссии.

Приложение 3. Карта (схема) границ территории объекта культурного наследия.

Приложение 4. Режим использования территории объекта культурного наследия.

Приложение 5. Перечень координат характерных точек границ территории объекта культурного наследия.

Приложение 6. Карта (схема) границ зон охраны объекта культурного наследия.

Приложение 7. Режимы использования земель и земельных участков и требования к градостроительным регламентам в границах зон охраны объекта культурного наследия.

Приложение 8. Перечень координат характерных точек границ зон охраны объекта культурного наследия.

Дата подписания Акта 26 марта 2020 года

Председатель комиссии

Г.И. Науменко

Ответственный секретарь комиссии

Т.В. Царева

Член комиссии

Л.Г. Тудоси

Приложение 1

ПРОТОКОЛ № 1
организационного заседания экспертной комиссии, проводящей
государственную историко-культурную экспертизу
Проекта зон охраны объекта культурного наследия
регионального значения «Могила майора Куликова А.М., погибшего в
период Сталинградской битвы», расположенного по адресу:
Волгоградская область, Иловлинский район, х. Белужино-Колдаиров, ул.
Степная

г. Москва

14 января 2020 года

Присутствовали:

Науменко Галина Ивановна
Тудоси Людмила Георгиевна
Царева Татьяна Владимировна

Повестка дня:

1. Утверждение состава членов экспертной комиссии.
2. Избрание председателя и ответственного секретаря экспертной комиссии.
3. Определение порядка работы и принятия решений экспертной комиссии.
4. Определение основных направлений работы экспертов.
5. Утверждение календарного плана работы экспертной комиссии.
6. Определение перечня документов, запрашиваемых у заказчика для проведения экспертизы.

Утверждение состава членов экспертной комиссии.

Членами экспертной комиссии утверждены эксперты:
Науменко Галина Ивановна
Тудоси Людмила Георгиевна
Царева Татьяна Владимировна

Избрание председателя и ответственного секретаря экспертной комиссии.

Председателем экспертной комиссии избрана Науменко Г.И.
Ответственным секретарем экспертной комиссии избрана Царева Т.В.

Определение порядка работы и принятия решений экспертной комиссии.

В своей работе экспертная комиссия руководствуется Федеральным законом «Об объектах культурного наследия (памятниках истории и культуры) народов Российской Федерации», принятым 25 июня 2002 г. № 73-ФЗ (далее – закон № 73-ФЗ), Положением о государственной историко-культурной экспертизе, утвержденным постановлением Правительства РФ от 15 июля 2009 г. № 569 (далее – Положение), другими федеральными законами, а также настоящим Порядком.

Работу экспертной комиссии, включая проведение ее заседаний, организуют председатель и ответственный секретарь.

Решения экспертной комиссии по организационным вопросам проведения экспертизы принимаются большинством ее членов.

Определение основных направлений работы экспертов.

Основными направлениями работы экспертов определено:

- независимое экспертное рассмотрение представленных материалов всеми экспертам, с последующим составлением председателем комиссии сводного итогового документа.

Утверждение календарного плана работы экспертной комиссии.

Календарный план работы экспертной комиссии:

14 января 2020 г. – Организационное заседание экспертной комиссии.

26 марта 2020 г. – Рассмотрение и подписание Акта (заключения) экспертизы, передача заказчику Акта (заключения) экспертизы.

Определение перечня документов, запрашиваемых у заказчика для проведения экспертизы.

Дополнительные материалы будут запрашиваться у заказчика в случае возникновения вопросов в рабочем порядке.

Председатель комиссии

Г.И. Науменко

Ответственный
секретарь комиссии

Т.В. Царева

Член комиссии

Л.Г. Тудоси

ПРОТОКОЛ № 2
итогового заседания экспертной комиссии, проводящей
государственную историко-культурную экспертизу
Проекта зон охраны объекта культурного наследия регионального
значения «Могила майора Куликова А.М., погибшего в период
Сталинградской битвы», расположенного по адресу: Волгоградская
область, Иловлинский район, х. Белужино-Колдаиров, ул. Степная

г. Москва

26 марта 2020 года

Присутствовали:

Председатель комиссии – Науменко Галина Ивановна

Ответственный секретарь комиссии – Царева Татьяна Владимировна

Член комиссии – Тудоси Людмила Георгиевна

Отмечено, что:

1. По результатам экспертизы подготовлено заключение, оформлено в виде Акта.
2. Акт подписан всеми экспертами.
3. Решено поручить ответственному секретарю передать заказчику подготовленный Акт экспертизы.

Председатель комиссии

Г.И. Науменко

Ответственный
секретарь комиссии

Т.В. Царева


Член комиссии

Л.Г. Тудоси

Карта (схема) границ территории объекта культурного наследия регионального значения «Могила майора Куликова А.М., погибшего в период Сталинградской битвы», расположенного по адресу: Волгоградская область, Иловлинский район, х. Белужино-Колдаиров, ул. Степная

Условные обозначения:

-  объект культурного наследия регионального значения
-  территория объекта культурного наследия
-  1 характерные точки границ территории объекта культурного наследия

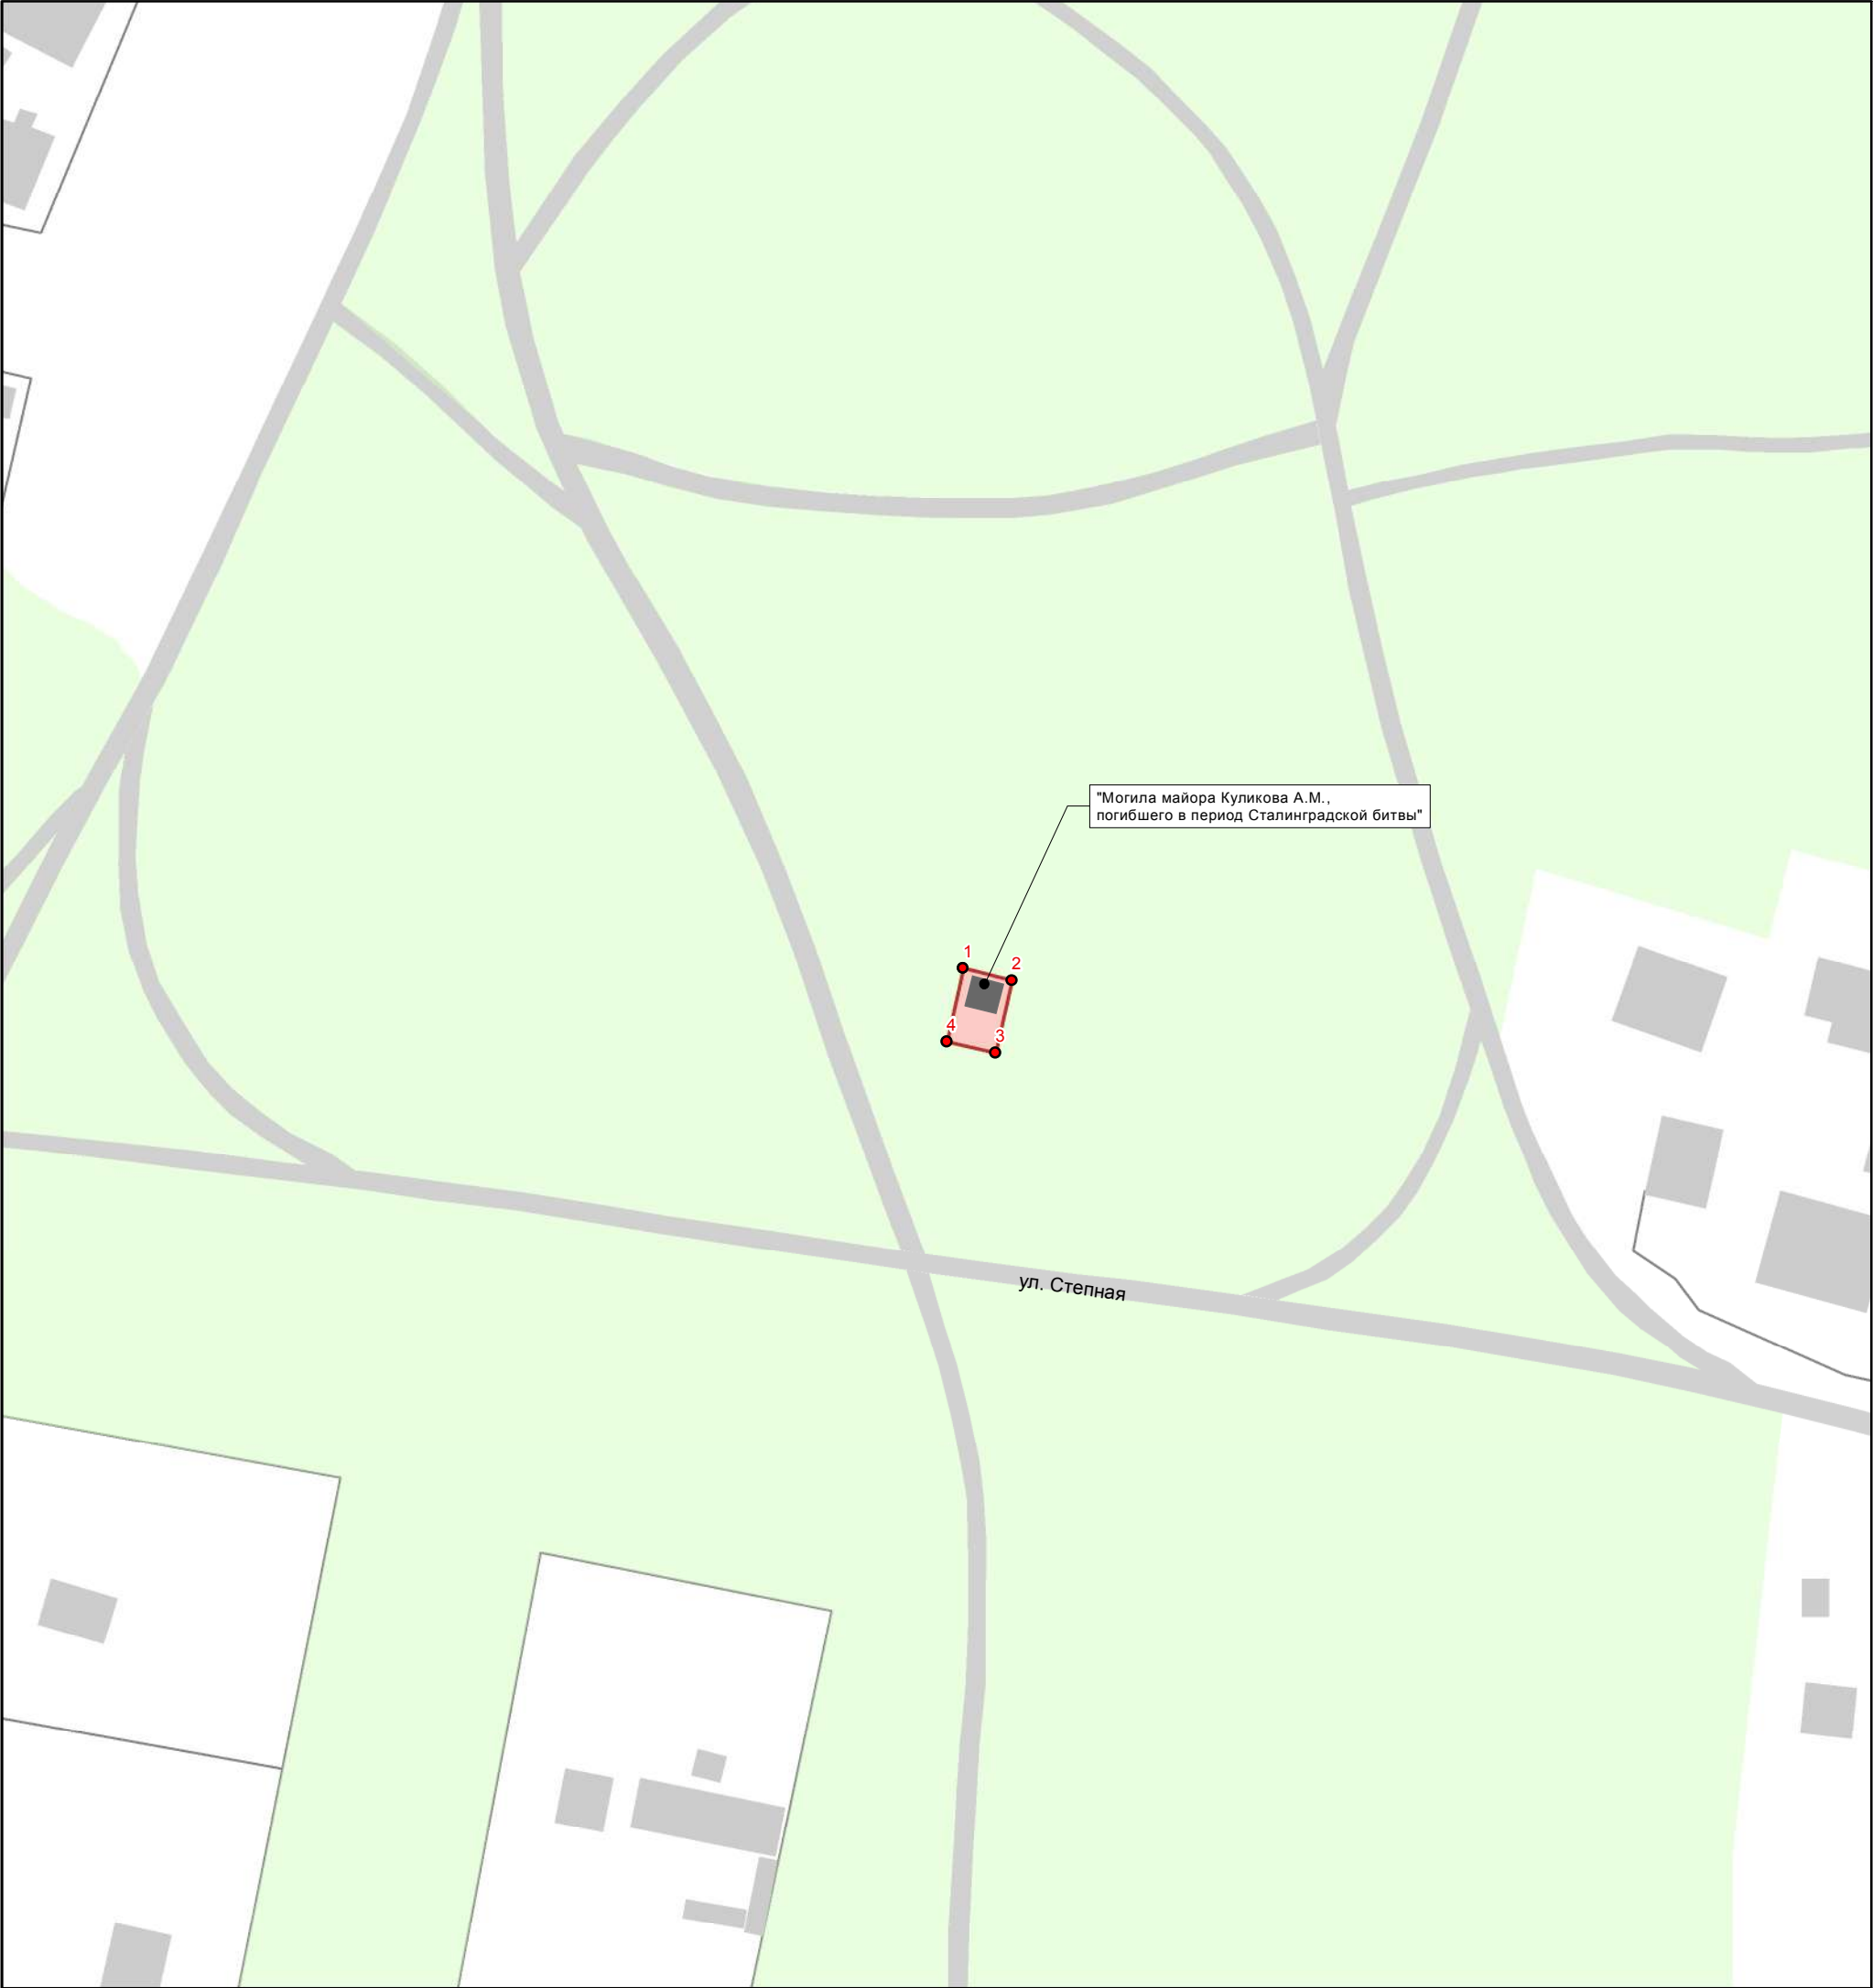

**Режим использования территории объекта культурного наследия
регионального значения «Могила майора Куликова А.М., погибшего в
период Сталинградской битвы», расположенного по адресу:
Волгоградская область, Иловлинский район,
х. Белужино-Колдаиров, ул. Степная**

1. На территории объекта культурного наследия разрешается:

1.1 проведение работ по сохранению объекта культурного наследия, направленных на обеспечение физической сохранности объекта культурного наследия, в том числе консервация, ремонт, реставрация;

1.2 обеспечение доступности объектов культурного наследия в целях их экспонирования, обеспечение сохранения традиционного визуального восприятия объекта культурного наследия с основных видовых точек;

1.3 размещение информационных надписей и обозначений, относящихся к объекту культурного наследия;

1.4 хозяйственная деятельность, не нарушающая целостность объекта культурного наследия и не создающая угрозы его повреждения, разрушения или уничтожения;

1.5 благоустройство и озеленение территории с установкой малых архитектурных форм (скамьи, урны, цветочницы), объектов монументального искусства, не нарушающих визуального восприятия объектов культурного наследия;

1.6 проведение работ по дозахоронению останков;

1.7 установка элементов информационно-декоративного оформления (мобильные информационные конструкции), а также временных строительных ограждающих конструкций.

2. На территории объекта культурного наследия запрещается:

2.1 строительство, за исключением временных построек, необходимых для проведения реставрационных работ;

2.2 осуществление всех видов земляных работ без проведения археологических полевых работ в порядке, предусмотренном законодательством Российской Федерации в сфере государственной охраны объектов культурного наследия;

2.3 возведение «глухих» ограждений;

2.4 прокладка инженерных коммуникаций, не относящихся к обеспечению использования и обслуживания объекта культурного наследия;

2.5 размещение рекламы, вывесок на объекте и территории объекта, за исключением случаев, предусмотренных пунктом 3 статьи 35.1 Федерального закона от 25.06.2002 № 73-ФЗ «Об объектах культурного наследия (памятниках истории и культуры) народов Российской Федерации».


**Перечень координат характерных точек границ территории объекта
культурного наследия регионального значения
«Могила майора Куликова А.М., погибшего в период Сталинградской
битвы», расположенного по адресу:
Волгоградская область, Иловлинский район,
х. Белужино-Колдаиров, ул. Степная**

№ Характерной точки	Координаты характерных точек в местной системе координат (МСК-34 зона 1)		Координаты характерных точек во всемирной системе координат (WGS-84)	
	Х	У	Широта	Долгота
1	546095,94	1348925,00	49°16'40,3100"	43°43'15,2000"
2	546094,83	1348929,60	49°16'40,2728"	43°43'15,4271"
3	546088,00	1348928,10	49°16'40,0524"	43°43'15,3499"
4	546089,04	1348923,48	49°16'40,0872"	43°43'15,1220"
1	546095,94	1348925,00	49°16'40,3100"	43°43'15,2000"

Карта (схема) границ зон охраны объекта культурного наследия регионального значения «Могила майора Куликова А.М., погибшего в период Сталинградской битвы», расположенного по адресу: Волгоградская область, Иловлинский район, х. Белужино-Колдаиров, ул. Степная

Условные обозначения:

-  объект культурного наследия регионального значения
-  территория объекта культурного наследия
-  охранная зона объекта культурного наследия
-  1 характерные (поворотные) точки границ охранной зоны объекта культурного наследия
-  O3-1 индекс режима использования земель и земельных участков в границах охранной зоны объекта культурного наследия и номер регламентного участка

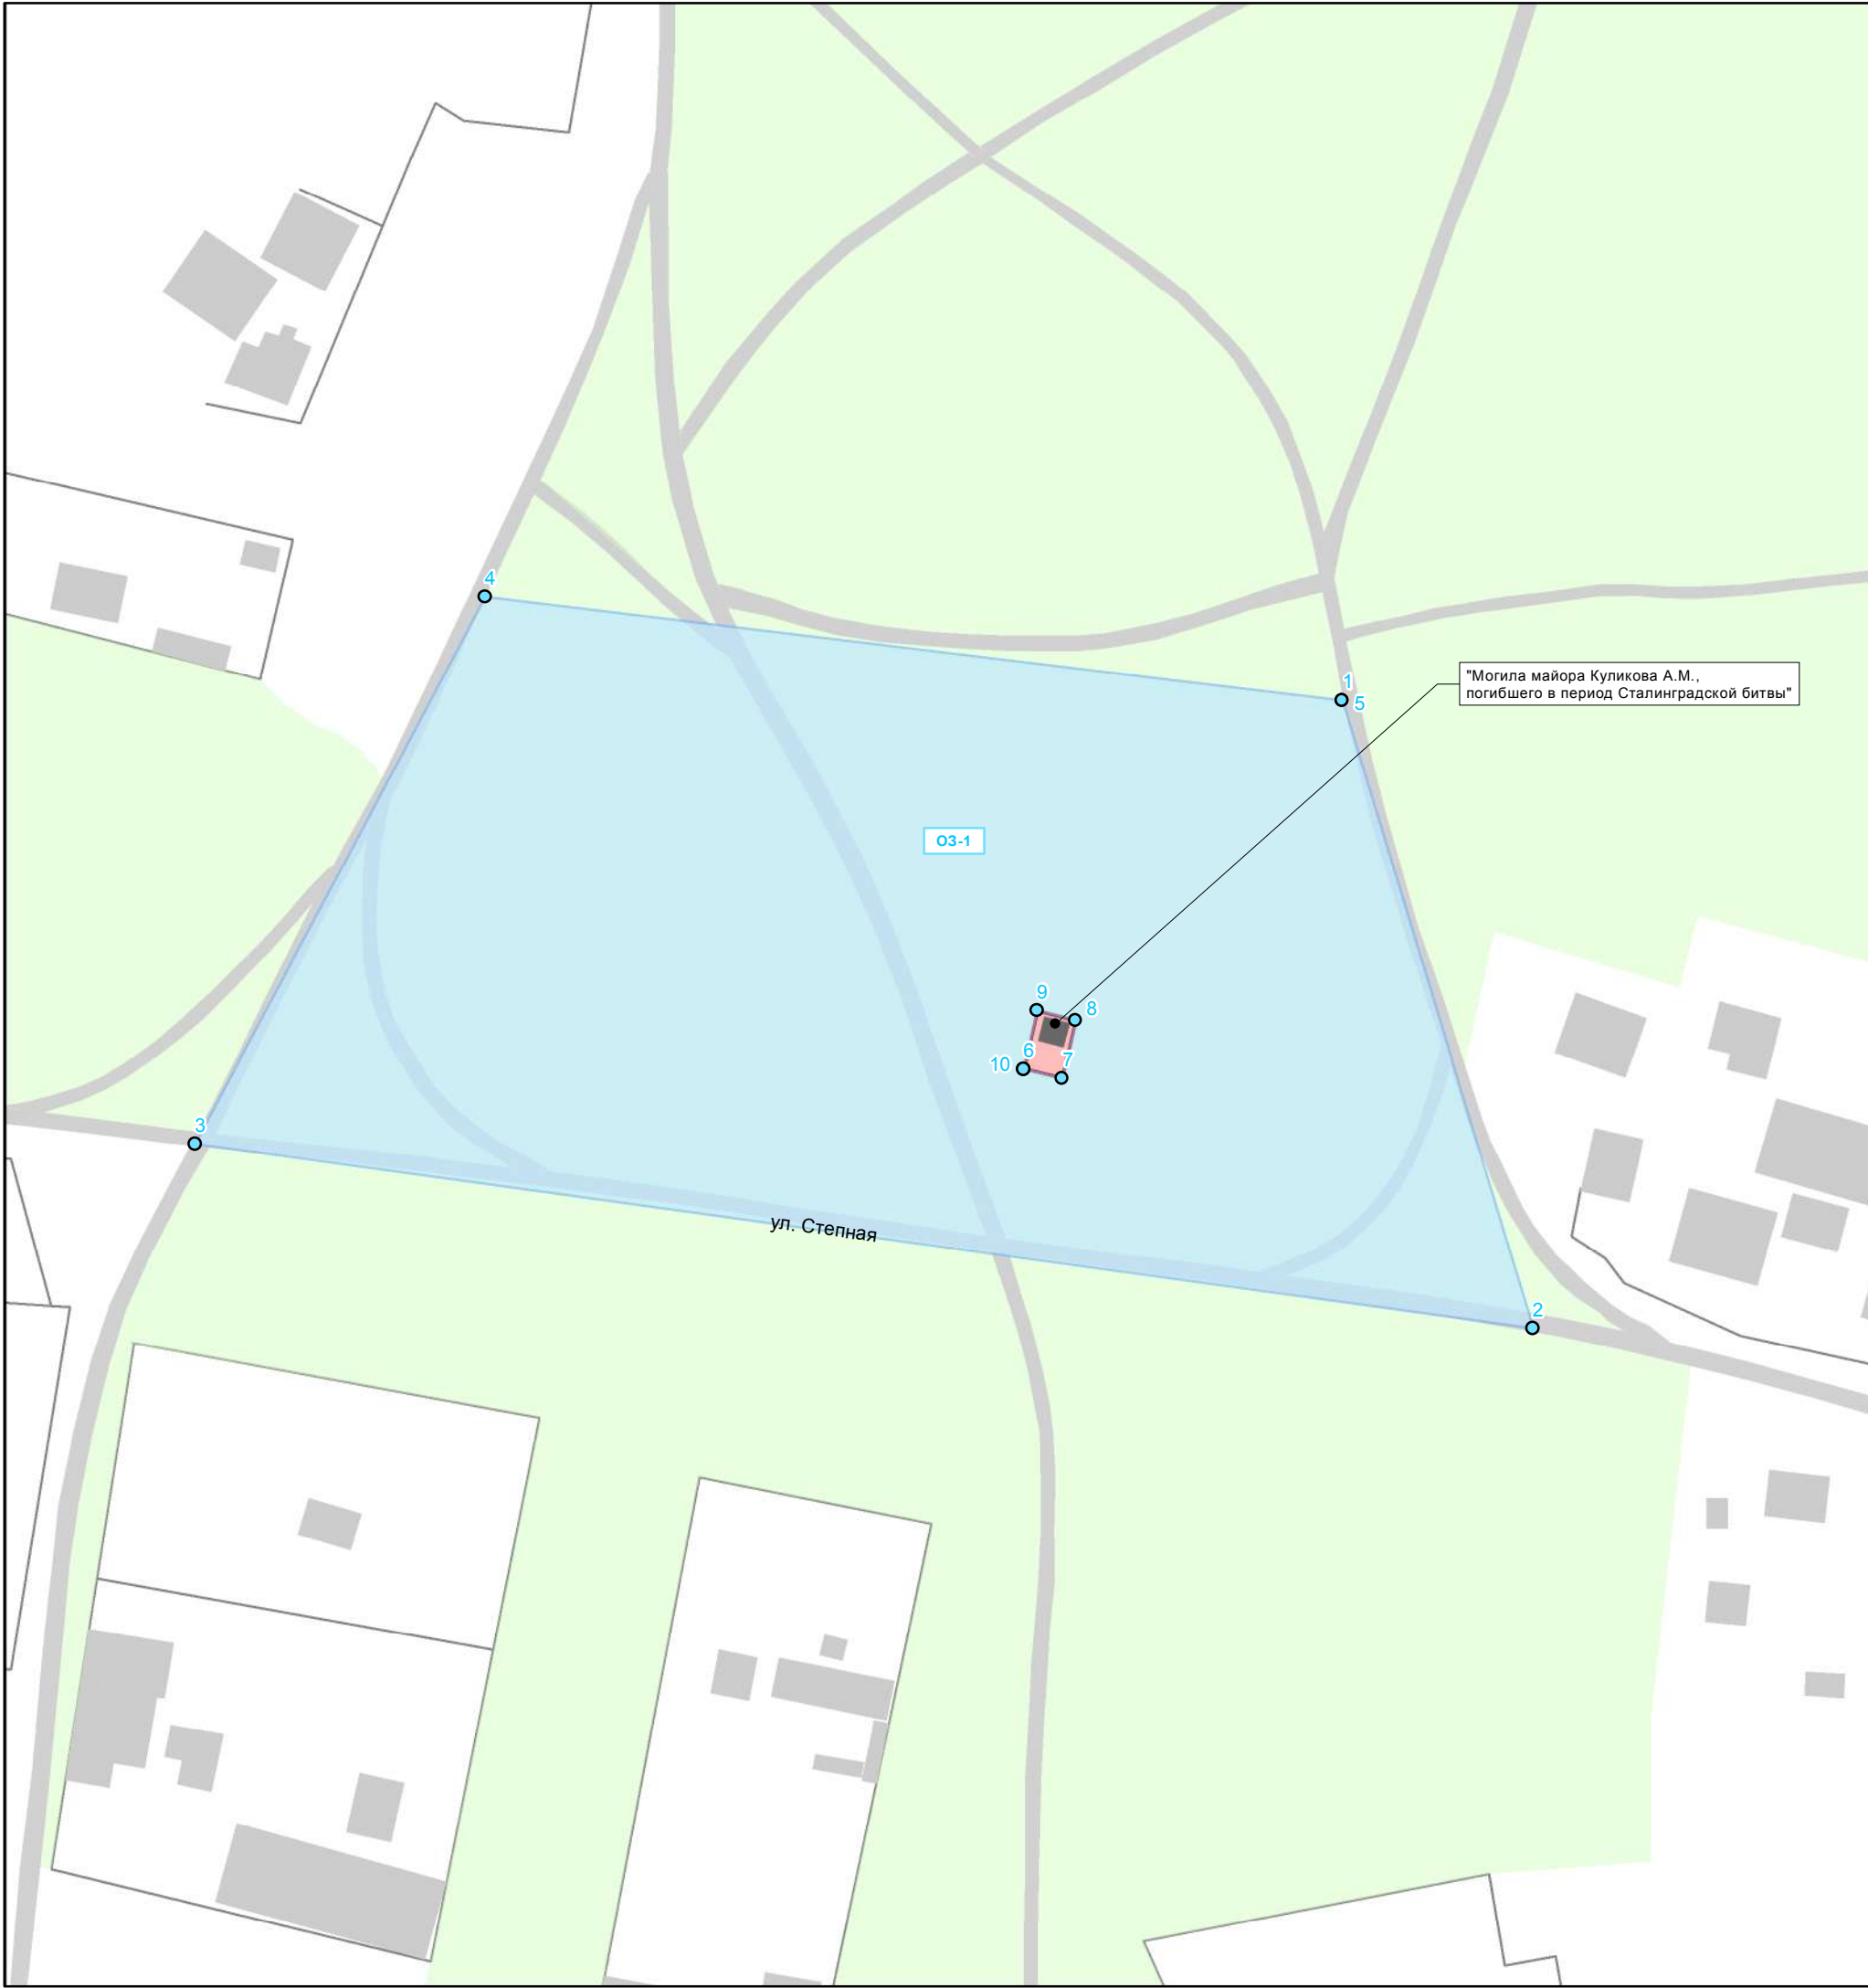

Режимы использования земель и земельных участков в границах зон охраны объекта культурного наследия регионального значения «Могила майора Куликова А.М., погибшего в период Сталинградской битвы», расположенного по адресу: Волгоградская область, Иловлинский район, х. Белужино-Колдаиров, ул. Степная

Охранная зона объекта культурного наследия

В охранной зоне объекта культурного наследия выделяется один регламентный участок с устанавливаемым режимом использования земель и земельных участков ОЗ-1.

1. Разрешается:

1.1. реконструкция, ремонт и капитальный ремонт дорог и элементов их обустройства, не нарушающих целостность объекта культурного наследия и не создающие угрозы его повреждения, разрушения или уничтожения, угрозы пожара;

1.2. благоустройство и озеленение территории с использованием элементов, не нарушающих визуального восприятия объекта культурного наследия;

1.3. установка временных элементов информационно-декоративного оформления (мобильные информационные конструкции), включая праздничное, а также временных строительных ограждающих конструкций;

1.4. проведение мероприятий, направленных на обеспечение экологической, пожарной и технической безопасности.

2. Запрещается:

2.1. размещение объектов капитального строительства, за исключением применения специальных мер, направленных на сохранение и восстановление (регенерацию) историко-градостроительной и (или) природной среды объекта культурного наследия;

2.2. хозяйственная деятельность, нарушающая целостность объекта культурного наследия и создающая угрозу его повреждения, разрушения или уничтожения;

2.3. использование строительных технологий, создающих динамические нагрузки и оказывающих негативное воздействие на объект культурного наследия;

2.4. устройство складов, площадок для хранения веществ, материалов и оборудования;

2.5. установка ограждений, нарушающих визуальное восприятие объектов культурного наследия;

2.6. проезд и стоянка автотранспорта вне отведенных для этих целей дорог и площадок;

2.7. разведение костров, выжигание травянистой растительности (проведение палов);

2.8. самовольные посадки (порубки) деревьев и кустарников, за исключением санитарных рубок;

2.9. организация необорудованных мест для сбора мусора.

**Требования к градостроительным регламентам в границах охранной зоны
объекта культурного наследия:**

1. В границах регламентного участка ОЗ-1

1.1 Сохранение морфотипа застройки – малоэтажный разреженный;

1.2 Высота застройки – 1-2 этажа/8-11м.

Перечень координат характерных точек границ зон охраны объекта культурного наследия регионального значения «Могила майора Куликова А.М., погибшего в период Сталинградской битвы», расположенного по адресу: Волгоградская область, Иловлинский район, х. Белужино-Колдаиров, ул. Степная

Охранная зона объекта культурного наследия

№ Характерной точки	Координаты характерных точек в местной системе координат (МСК-34 зона 1)		Координаты характерных точек во всемирной системе координат (WGS-84)	
	X	Y	Широта	Долгота
Внешний контур				
1.	546133,56	1348957,48	49°16'41,5184"	43°43'16,8236"
2.	546059,74	1348980,66	49°16'39,1225"	43°43'17,9379"
3.	546079,85	1348824,28	49°16'39,8181"	43°43'10,2105"
4.	546144,68	1348857,66	49°16'41,9069"	43°43'11,8902"
5.	546133,56	1348957,48	49°16'41,5184"	43°43'16,8236"
Внутренний контур				
6.	546089,04	1348923,48	49°16'40,0872"	43°43'15,1220"
7.	546088,00	1348928,10	49°16'40,0524"	43°43'15,3499"
8.	546094,83	1348929,60	49°16'40,2728"	43°43'15,4271"
9.	546095,94	1348925,00	49°16'40,3100"	43°43'15,2000"
10.	546089,04	1348923,48	49°16'40,0872"	43°43'15,1220"