

АКТ
государственной историко-культурной экспертизы
проекта зон охраны объекта культурного наследия регионального
значения «Братская могила советских воинов, погибших в период
Сталинградской битвы» (памятник истории), расположенного по адресу:
Волгоградская обл., Калачевский район, хутор Логовский,
ул. Спортивная, 16-а

Настоящий Акт государственной историко-культурной экспертизы составлен в соответствии с Федеральным законом «Об объектах культурного наследия (памятниках истории и культуры) народов Российской Федерации» от 25 июня 2002 г. № 73-ФЗ, постановлением Правительства Российской Федерации «Об утверждении Положения о государственной историко-культурной экспертизе» от 15 июля 2009 г. № 569, постановлением Правительства Российской Федерации «Об утверждении Положения о зонах охраны объектов культурного наследия (памятников истории и культуры) народов Российской Федерации» от 12 сентября 2015 г. № 972.

Дата начала проведения экспертизы	12 ноября 2020 года
Дата окончания проведения экспертизы	16 июня 2021 года
Место проведения экспертизы	Москва
Заказчик экспертизы	Общество с ограниченной ответственностью «ИМПЕРИЯ»

Сведения об экспертах

Фамилия, имя, отчество	Науменко Галина Ивановна
Образование	высшее
Специальность	искусствовед
Ученая степень (звание)	-
Стаж работы	44 года
Место работы и должность	ООО "Научно-методическое реставрационное объединение", эксперт по проведению государственной историко- культурной экспертизы
Реквизиты аттестации Министерством культуры Российской Федерации	Приказ Министерства культуры Российской Федерации об утверждении статуса аттестованного эксперта по

	проведению государственной историко-культурной экспертизы от 25 августа 2020 г. №996.
Объекты экспертизы, на которые аттестован эксперт	- выявленные объекты культурного наследия в целях обоснования целесообразности включения данных объектов в реестр; - документы, обосновывающие исключение объектов культурного наследия из реестра; - документы, обосновывающие включение объектов культурного наследия в реестр; - документы, обосновывающие изменение категории историко-культурного значения объекта культурного наследия; - проекты зон охраны объекта культурного наследия; - проектная документация на проведение работ по сохранению объекта культурного наследия
Фамилия, имя, отчество	Тудоси Людмила Георгиевна
Образование	высшее
Специальность	архитектор
Ученая степень (звание)	-
Стаж работы	40 лет
Место работы и должность	-
Реквизиты аттестации Министерства культуры Российской Федерации	приказ Министерства культуры РФ от 17 сентября 2018 г. № 1627
Объекты экспертизы, на которые аттестован эксперт	- выявленные объекты культурного наследия в целях обоснования целесообразности включения данных объектов в реестр; - документы, обосновывающие включение объектов культурного наследия в реестр; - проекты зон охраны объекта культурного наследия; - документация, обосновывающая границы

	защитной зоны объекта культурного наследия
Фамилия, имя, отчество	Царева Татьяна Владимировна
Образование	высшее
Специальность	архитектор
Ученая степень (звание)	-
Стаж работы	более 40 лет
Место работы и должность	-
Реквизиты аттестации Министерством культуры Российской Федерации	приказ Министерства культуры РФ от 11 октября 2018 г. № 1722
Объекты экспертизы, на которые аттестован эксперт	- выявленные объекты культурного наследия в целях обоснования целесообразности включения данных объектов в реестр; - документы, обосновывающие включение объектов культурного наследия в реестр; - документы, обосновывающие исключение объектов культурного наследия из реестра; - документы, обосновывающие изменение категории историко-культурного значения объекта культурного наследия; - документы, обосновывающие отнесение объекта культурного наследия к историко-культурным заповедникам, особо ценным объектам культурного наследия народов Российской Федерации либо объектам всемирного культурного и природного наследия; - проекты зон охраны объекта культурного наследия; - документация, за исключением научных отчетов о выполненных археологических полевых работах, содержащая результаты исследований, в соответствии с которыми определяется наличие или отсутствие объектов, обладающих признаками объекта

	культурного наследия, на земельных участках, подлежащих воздействию земляных, строительных, мелиоративных, хозяйственных работ, работ по использованию лесов и иных работ; - документация или разделы документации, обосновывающие меры по обеспечению сохранности объекта культурного наследия, включенного в реестр, выявленного объекта культурного наследия либо объекта, обладающего признаками объекта культурного наследия, при проведении земляных, мелиоративных, хозяйственных работ, указанных в настоящей статье работ по использованию лесов и иных работ в границах территории объекта культурного наследия либо на земельном участке, непосредственно связанном с земельным участком в границах территории объекта культурного наследия; - проектная документация на проведение работ по сохранению объектов культурного наследия; - документация, обосновывающая границы защитной зоны объекта культурного наследия.
--	---

В соответствии с законодательством Российской Федерации эксперты несут ответственность за достоверность изложенных в акте государственной историко-культурной экспертизы сведений и за соблюдение принципов проведения историко-культурной экспертизы, установленных статьей 29 Федерального закона "Об объектах культурного наследия (памятниках истории и культуры) народов Российской Федерации» от 25.06.2002 г. №73-ФЗ и «Положением о государственной историко-культурной экспертизе», утвержденным постановлением Правительства Российской Федерации от 15.07.2009 г. № 569.

Сведения об организации – разработчике документации

Общество с ограниченной ответственностью «Империя» (ООО «Империя»). Адрес: 403003, Волгоградская обл., р.п. Городище, ул. Центральная, д. 10А, оф. 2, тел./факс: +7(904)4074759, +7(902)3858526.

ИНН 3455051011

КПП 345501001

ОГРН 1153443018409

Лицензия Министерства культуры Российской Федерации № МКРФ 03970 от 10 января 2017 г.

Сведения об организации – заказчике проектной документации

Государственное бюджетное учреждение «Волгоградский областной научно-производственный центр по охране памятников истории и культуры (ГБУ «ВОНПЦ»).

I. Цель экспертизы

Определение соответствия (положительное заключение) или несоответствия (отрицательное заключение) требованиям законодательства Российской Федерации в области государственной охраны объектов культурного наследия установления в проекте зон охраны объекта культурного наследия регионального значения «Братская могила советских воинов, погибших в период Сталинградской битвы» (памятник истории), расположенного по адресу: Волгоградская обл., Калачевский район, хутор Логовский, ул. Спортивная, 16-а:

- границ зон охраны объекта культурного наследия регионального значения «Братская могила советских воинов, погибших в период Сталинградской битвы» (памятник истории), расположенного по адресу: Волгоградская обл., Калачевский район, хутор Логовский, ул. Спортивная, 16-а;

- режимов использования земель и требований к градостроительным регламентам в границах зон охраны объекта культурного наследия регионального значения «Братская могила советских воинов, погибших в период Сталинградской битвы» (памятник истории), расположенного по адресу: Волгоградская обл., Калачевский район, хутор Логовский, ул. Спортивная, 16-а.

II. Объект экспертизы

«Проект зон охраны объекта культурного наследия регионального значения «Братская могила советских воинов, погибших в период

Сталинградской битвы» (памятник истории), расположенного по адресу: Волгоградская обл., Калачевский район, хутор Логовский, ул. Спортивная, 16-а», разработанный Обществом с ограниченной ответственностью «Империя» (ООО «Империя») в 2020 г. в составе научно-проектной документации «Выполнение работ по разработке проектов границ территорий и проектов зон охраны объектов культурного наследия, выполнение государственной историко-культурной экспертизы проектов зон охраны объектов культурного наследия (Калачевский муниципальный район Волгоградской области)» (государственный контракт от 18.06.2020 № 1-ЭА/20).

III. Перечень материалов и документов, представленных заказчиком

Проектная документация, разработанная в рамках государственного контракта от 18.06.2020 № 1-ЭА/20 «Выполнение работ по разработке проектов границ территорий и проектов зон охраны объектов культурного наследия, выполнение государственной историко-культурной экспертизы проектов зон охраны объектов культурного наследия (Калачевский муниципальный район Волгоградской области)», представлена в составе: «Проект границ территории и зон охраны объекта культурного наследия регионального значения «Братская могила советских воинов, погибших в период Сталинградской битвы» (памятник истории), расположенного по адресу: Волгоградская обл., Калачевский район, хутор Логовский, ул. Спортивная, 16-а», в двух томах.

Том 1. Проект границ территории объекта культурного наследия регионального значения «Братская могила советских воинов, погибших в период Сталинградской битвы» (памятник истории), расположенного по адресу: Волгоградская обл., Калачевский район, хутор Логовский, ул. Спортивная, 16-а.

Раздел 1. Материалы по обоснованию проекта границ территории объекта культурного наследия регионального значения «Братская могила советских воинов, погибших в период Сталинградской битвы» (памятник истории)
1.1. Введение
1.2. Исходная документация
1.3. Сведения об объекте культурного наследия
1.3.1. Ситуационный план местоположения объекта культурного наследия
1.3.2. Основные сведения о памятнике
1.3.3. Обмерные чертежи

1.4. Материалы историко-культурных исследований
1.4.1. Исторические сведения по формированию территории
1.4.2. Связанные с памятником исторические события
1.4.3. Историко-архитектурный анализ территории
1.4.4. Историко-культурный опорный план М 1:1000
1.4.5. Карта (схема) фотофиксации
1.4.6. Фотофиксация
1.5. Анализ существующей градостроительной ситуации
1.5.1. Градостроительный анализ существующей застройки хутора Логовского
1.5.2. Определение территории исследования
1.5.3. Карта границ функциональных зон (фрагмент) хутора Логовского
1.5.4. Схема сложившейся структуры землепользования
Раздел 2. Проект границ территории объекта культурного наследия регионального значения «Братская могила советских воинов, погибших в период Сталинградской битвы (памятник истории)»
2.1. Общие положения
2.2. Обоснование принятых проектных решений по установке границ территории объекта культурного наследия
2.2.1. Схема границ территории объекта культурного наследия «Братская могила советских воинов, погибших в период Сталинградской битвы» (памятник истории) М 1:500
2.2.2. Описание границ территории объекта культурного наследия
2.2.3. Таблица координат характерных (поворотных) точек границ территории объекта культурного наследия
2.2.4. Режимы использования территории объекта культурного наследия
2.3. Проект приказа
2.3.1. Приложение 1. Текстовое описание границ территории объекта культурного наследия регионального значения «Братская могила советских воинов, погибших в период Сталинградской битвы» (памятник истории)
2.3.2. Приложение 2. Схема границ территории объекта культурного наследия регионального значения «Братская могила советских воинов, погибших в период Сталинградской битвы» (памятник истории) М 1:500
2.3.3. Приложение 3. Таблица координат характерных (поворотных) точек границ территории объекта культурного наследия регионального значения «Братская могила советских воинов, погибших в период Сталинградской

битвы» (памятник истории)
2.3.4. Приложение 4. Режим использования территории объекта культурного наследия регионального значения «Братская могила советских воинов, погибших в период Сталинградской битвы» (памятник истории)

Том 2. Проект зон охраны объекта культурного наследия регионального значения «Братская могила советских воинов, погибших в период Сталинградской битвы» (памятник истории)

Раздел 1. Материалы по обоснованию проекта зон охраны объекта культурного наследия «Братская могила советских воинов, погибших в период Сталинградской битвы» (памятник истории)
1.1. Введение
1.2. Исходная документация
1.3. Сведения об объекте культурного наследия
1.3.1. Ситуационный план местоположения объекта культурного наследия М1:10000
1.3.2. Основные сведения о памятнике
1.4. Материалы историко-культурных исследований
1.4.1. Исторические сведения по формированию территории
1.4.2. Связанные с памятником исторические события
1.4.3. Историко-архитектурный анализ территории
1.4.4. Историко-культурный опорный план М 1:1000
1.5. Ландшафтно-визуальный анализ объекта культурного наследия.
1.5.1. Схема ландшафтно-визуального анализа объекта культурного наследия. М 1:500
1.5.2. Карта (схема) фотофиксации.
1.5.3. Фотофиксация.
1.6. Анализ существующей градостроительной ситуации
1.6.1. Градостроительный анализ существующей застройки хутора Логовского
1.6.2. Карта границ территориальных зон хутора Логовского
1.6.3. Схема сложившейся структуры землепользования
1.6.4. Определение территории исследования
1.6. 5. Анализ планировочной структуры территории и застройки

1.7. Общие положения по установлению зон охраны
1.7.1. Состав зон охраны объекта культурного наследия
1.7.2. Режимы использования земель
Раздел 2. Проект границ зон охраны объекта культурного наследия «Братская могила советских воинов, погибших в период Сталинградской битвы» (памятник истории)
2.1. Описание границ зон охраны объекта культурного наследия
2.2. Карта-схема зон охраны объекта культурного наследия М 1:1000
2.3. Перечень координат характерных (поворотных) точек границ зон охраны объекта культурного наследия
2.4. Описание режимов использования земель в границах зон охраны объекта культурного наследия
2.5. Проект приказа
2.5.1. Приложение 1. Текстовое описание границ зон охраны объекта культурного наследия регионального значения «Братская могила советских воинов, погибших в период Сталинградской битвы» (памятник истории)
2.5.2. Приложение 2. Схема границ зон охраны объекта культурного наследия регионального значения «Братская могила советских воинов, погибших в период Сталинградской битвы» (памятник истории)
2.5.3. Приложение 3. Таблица координат характерных (поворотных) точек границ зон охраны объекта культурного наследия регионального значения «Братская могила советских воинов, погибших в период Сталинградской битвы» (памятник истории)
2.5.4. Приложение 4. Описание режимов использования земель в границах зон охраны объекта культурного наследия «Братская могила советских воинов, погибших в период Сталинградской битвы» (памятник истории)

IV. Сведения об обстоятельствах, повлиявших на процесс проведения и результаты экспертизы

Обстоятельства, повлиявшие на процесс проведения и результаты экспертизы, отсутствуют.

V. Сведения о проведенных исследованиях с указанием примененных методов, объема и характера выполненных работ и их результатов

Эксперты ознакомились с представленными материалами: исходно-разрешительной документацией, результатами историко-архивных

исследований, ландшафтно-визуального и градостроительного анализа территории, материалами, положенными в основу определения границ зон охраны, режимов использования земель и требований к градостроительным регламентам в зонах охраны объекта культурного наследия регионального значения «Братская могила советских воинов, погибших в период Сталинградской битвы» (памятник истории), расположенного по адресу: Волгоградская обл., Калачевский район, хутор Логовский, ул. Спортивная, 16-а, а также с материалами градостроительной документации: генеральным планом, утвержденным решением Логовской сельской думы Логовского сельского поселения Калачевского муниципального района Волгоградской области от 2 июня 2014 г. № 205 «Об утверждении Генерального плана и установлении границ населенных пунктов Логовского сельского поселения Калачевского муниципального района Волгоградской области», и правилами землепользования и застройки Логовского сельского поселения Калачевского муниципального района Волгоградской области, утвержденными решением Логовской сельской Думы Логовского сельского поселения Калачевского муниципального района Волгоградской области от 18.02.2015г. №27 (в редакции Решения Калачевской районной Думы №265 от 27.12.2016 г.)

Экспертами проведен анализ документальных материалов, содержащих информацию о ценности объекта с точки зрения истории, архитектуры, градостроительства, социальной значимости.

Проведена проверка выводов по обоснованию планируемых границ зон охраны, режимов использования земель и требований к градостроительным регламентам в границах данных зон.

Экспертами проведены рабочие консультации с разработчиками предоставленной документации (с целью исключения замечаний к первоначально предоставленной документации, снятия их по результатам рассмотрения исправлений и дополнений, внесенных разработчиком в ответ на указанные замечания экспертизы); произведен сравнительный научный анализ всего комплекса предоставленных и полученных в ходе экспертизы материалов; проведено коллегиальное обсуждение результатов исследований, обобщены мнения экспертов и сформулирован вывод экспертизы.

VI. Факты и сведения, выявленные и установленные в результате проведенных исследований

Общие сведения

В результате изучения представленных материалов и собственного исследования экспертами установлено следующее.

Объект культурного наследия (памятник истории и культуры) регионального значения «Братская могила советских воинов, погибших в период Сталинградской битвы» (памятник истории), расположенный по адресу: Волгоградская обл., Калачевский район, х. Логовский, центр (современный адрес: Волгоградская обл., Калачевский район, хутор Логовский, ул. Спортивная, 16-а), принят под государственную охрану решением Волгоградского облисполкома от 15.06.1983 №16/360 и постановлением Волгоградской областной Думы от 05.06.1997 № 62/706 как памятник местного значения.

На основании п.3 ст.64 Федерального закона «Об объектах культурного наследия (памятниках истории и культуры) народов Российской Федерации» от 25.06.2002 № 73-ФЗ и в соответствии с постановлением Волгоградской областной Думы от 30.06.2005 N 13/326 объект отнесен к объектам культурного наследия регионального значения. Вид объекта – памятник истории.

В соответствии с приказом Министерства культуры Российской Федерации, объект культурного наследия регионального значения «Братская могила советских воинов, погибших в период Сталинградской битвы» 1942-1943 гг., 1952 г., расположенный по адресу: Волгоградская обл., Калачевский район, хутор Логовский, ул. Спортивная, 16-а, зарегистрирован в едином государственном реестре объектов культурного наследия (памятников истории и культуры) народов Российской Федерации под регистрационным номером 341710801880005.

Братская могила включает первоначальные захоронения 1942-1943 годов, которые были перенесены из хуторов Немки, Ермохинский, Демкин, поселков Красный Дон, Красноармейский в хутор Логовский в 1950-1952 годах из зоны затопления водами Цимлянского водохранилища. Над захоронением установлен надгробный памятник в виде стелы в форме усеченной пирамиды. Автор памятника неизвестен. По данным учетной карточки воинского захоронения, обелиск был сооружен в 1950 году, по данным паспорта объекта культурного наследия – в 1961 году после перезахоронения останков воинов на существующее место от Логовского кладбища.

На прямоугольном участке, обнесеной металлической оградой, рядом с рассматриваемым объектом культурного наследия расположен объект культурного наследия регионального значения «Братская могила советских воинов, погибших при восстановлении ж.д. моста через р. Дон» (памятник истории), между ними находится гранитная стела и таблички с именами погибших в годы Великой Отечественной войны. В северо-западном углу

участка установлен памятный знак в виде фрагмента конструкций железнодорожного моста через реку Дон.

В паспорте объекта культурного наследия МК СССР от 15.11.1990 оба объекта культурного наследия представлены под одним наименованием как единый памятник: «Братская могила Советских воинов и строителей, среди которых Герои Социалистического труда Черкесов А.М. и Васильев А.А.», и дается их общая датировка: 1942-1943 гг., 1950-1951 гг. - перезахоронение.

Учетная карточка воинского захоронения представлена только для объекта культурного наследия регионального значения «Братская могила советских воинов, погибших в период Сталинградской битвы». При этом в описании памятника даны оба обелиска и гранитная стела между ними. Приведены списки захороненных в количестве 121 человека.

Предмет охраны объекта утвержден приказом Министерства культуры Волгоградской области от 25 сентября 2013 г. №01-20/300 «Об утверждении описания особенностей, послуживших основаниями для включения в единый государственный реестр объектов культурного наследия (памятников истории и культуры) народов Российской Федерации и подлежащих обязательному сохранению (предмет охраны) индивидуального, группового захоронения, братской могилы, отнесенных к объектам культурного наследия регионального значения на основании постановления Волгоградской областной Думы от 5 июня 1997 г. N 62/706 «О постановке на государственную охрану памятников истории и культуры Волгоградской области» в следующем составе:

«местоположение в градостроительной среде и вне селитебной зоны индивидуального, группового захоронения, братской могилы, относящихся к объектам культурного наследия регионального значения;

территория индивидуального, группового захоронения, братской могилы, относящихся к объектам культурного наследия регионального значения, в границах погребения;

останки (учтенные и неучтенные) со всеми находящимися в погребении и в его засыпи материальными предметами (награды, оружие, элементы снаряжения и обмундирования, личные вещи, документы и иное - при наличии);

надмогильное сооружение над индивидуальным, групповым захоронением, братской могилкой, относящимися к объектам культурного наследия регионального значения (планировочное, архитектурно-художественное, конструктивное решение, форма, габариты, материалы), текст мемориальных надписей;

мемориальные объекты, связанные с индивидуальным, групповым

захоронением, братской могилой, относящимися к объектам культурного наследия регионального значения (планировочное, архитектурно-художественное, конструктивное решение, форма, габариты, материалы), текст мемориальных надписей - при наличии;

малые архитектурные формы и элементы благоустройства, неразрывно связанные с надмогильным сооружением (архитектурно-художественное, конструктивное решение, форма, габариты, материалы) - при наличии;

ограждение территории (архитектурно-художественное, конструктивное решение, форма, габариты, материалы) - при наличии;

замошение (материалы) - при наличии;

система озеленения и зеленые насаждения - при наличии;

секторы и направления видовых раскрытий надмогильного сооружения над индивидуальным, групповым захоронением, братской могилой, относящимися к объектам культурного наследия регионального значения, мемориального сооружения, визуальные связи».

Охранные обязательства собственника или иного законного владельца объекта культурного наследия, включенного в единый государственный реестр объектов культурного наследия (памятников истории и культуры) народов Российской Федерации в соответствии с представленными данными не оформлены.

Границы территории объекта культурного наследия, режимы ее использования, границы зон охраны, режимы и градостроительные регламенты в границах данных зон нормативными правовыми актами не утверждались.

В соответствии с данными публичной кадастровой карты объект культурного наследия регионального значения «Братская могила советских воинов, погибших в период Сталинградской битвы», расположенный по адресу: Волгоградская обл., Калачевский район, хутор Логовский, ул. Спортивная, 16-а, не имеет отдельно сформированного земельного участка. Территория, на которой расположен памятник, находится в границах кадастрового квартала 34:09:100127. В границах квартала расположены участки для размещения культовых зданий, для иных видов использования, характерных для населенных пунктов, для объектов общественно-делового значения, с преобладанием участков для индивидуальной жилой застройки и ведения личного подсобного хозяйства.

Границы хутора Логовского установлены Генеральным планом, утвержденным решением Логовской сельской думы Логовского сельского поселения Калачевского муниципального района Волгоградской области от 2 июня 2014 г. № 205 «Об утверждении Генерального плана и

установлении границ населенных пунктов Логовского сельского поселения Калачевского муниципального района Волгоградской области». Зоны охраны объектов культурного наследия в Генеральный план поселения не внесены. Согласно схеме территориального планирования, памятник «Братская могила советских воинов, погибших при восстановлении ж.д. моста через р. Дон», по адресу: Волгоградская обл., Калачевский район, п. хутор Логовский, ул. Спортивная 16-а, расположен в общественной территориальной зоне – О-1.

Правила землепользования и застройки Логовского сельского поселения Калачевского муниципального района Волгоградской области утверждены решением Логовской сельской Думы Логовского сельского поселения Калачевского муниципального района Волгоградской области от 18.02.2015г. №27 (в редакции Решения Калачевской районной Думы №265 от 27.12.2016 г.)

Сведения о ранее выполненной документации

Ранее проектная документация по разработке территории объекта культурного наследия и его зонам охраны не выполнялась.

Исторические сведения

Рассматриваемый объект культурного наследия «Братская могила советских воинов, погибших в период Сталинградской битвы» расположен в центре хутора Логовского на участке комплекса мемориальных захоронений.

Хутор Логовский находится в южной части Калачевского района Волгоградской области, на восточном берегу Цимлянского водохранилища, на расстоянии примерно 32 километров к юго-западу от города Калача-на-Дону. Хутор Логовский был перенесен на это место в 1951 году из зоны затопления водами Цимлянского водохранилища. В хутор Логовский также были переселены жители хуторов Немковского, поселков Красноармейского, Краснодонского, Чудина.

История хутора Логовского прослеживается с 1832 года, когда он впервые был обозначен на карте. Хутор получил свое название в связи с тем, что располагался между двумя логами – оврагами с пологими склонами. По переписи населения 1873 года в Логовском было 128 дворов, и в них проживало 709 человек. Логовский входил в 2-ой Донской округ области Войска Донского. После Октябрьской революции 2-ой Донской округ был присоединен к Царицынской губернии (с 1925 года - Сталинградская), затем к Нижне-Чирскому району в составе Сталинградского округа Нижневолжского края. В 1963 году хутор Логовский вошел в состав Калачевского района.

Во время Сталинградской битвы в июле 1942 года началось

наступление южной группировки 6-й германской армии, наносившей удар из района Обливская, Верхне-Аксеновская на Калач. 51 армейский и 24 танковый немецкие корпуса стремились прорваться к переправам через реку Чир, выходя к 62-й и 64-й армиям Сталинградского фронта.

Окрестности хутора Верхнечирского стали ареной ожесточенных и кровопролитных боев. Началом боевых действий на левой стороне нижнего течения реки Чир можно считать 24 июля 1942 года, когда 112-я стрелковая дивизия с десятью танками КВ 137-й танковой бригады, находившаяся после ночного перехода в районе хутора Логовского (станция Ложки), перебазировалась по железнодорожному мосту через Дон и развернулась на рубеже обороны от хутора Старомаксимовского до хутора Рычковского.

Мост через Дон (Чирской) охранялся 80-м отдельным зенитно-артиллерийским дивизионом ПВО (ОЗАД). 27 июля 1942 года на мост был совершен налет немецкой авиации, при котором погиб первый орудийный расчет – командиры орудий П.З.Сиянко, В.Р.Казачок, рядовые А.Ф.Лапта, И.К.Павленко, ефрейтор П.В.Рыбалко, пулеметчики Е.Я.Иванова, П.С.Захаров, командир отделения сержант И.Ф.Федоренко и другие. Погибшие были похоронены у станции Ложки, на поле в 120 метрах в сторону реки.

До 6 августа 1942 года немцы вели танковые атаки с целью захватить мост. 6 августа фашистское командование 6 армии предприняло мощное наступление танковых частей при поддержке авиации. Советские части вынуждены были оставить рубеж и отступить. При отступлении мост был взорван советскими подразделениями. Погибшие при защите моста бойцы были похоронены в братских могилах в хуторе Немки и поселке Красный Дон.

В период строительства Цимлянского водохранилища хутора были затоплены, и братские могилы перенесены на окраину хутора Логовского у кладбища.

После освобождения от оккупации в декабре 1942 года было принято решение о срочном восстановлении моста через Дон для переброски войск на запад. Ложкинский, или Чирский, мост через реку Дон около города Калача-на-Дону на перегоне Ляпичев - Рычково, гитлеровцы, отступая, уничтожили полностью: 11 пролетов, общей длиной 725 метров. На возрождение стратегически важного моста было отведено 52 дня.

Руководили строительством А.М. Черкесов, начальник мостового отдела и инженер-начальник мостопоезда №29 А.А. Васильев. Работы велись в сложных условиях, стояла суровая зима. Когда мост был почти полностью восстановлен, гитлеровцы снова разрушили его. 6 марта 1943 года, во время

испытания обкаточным паровозом вновь восстановленного моста, был очередной налет вражеской авиации. От бомбежки погибло 102 человека, в том числе начальник мостопоезда №29 А.А. Васильев. А.М. Черкесов был тяжело ранен и 9 марта скончался в госпитале. Похоронили погибших на месте гибели на берегу у моста.

Несмотря на большие разрушения и людские потери, мост через Дон был восстановлен в кратчайшие сроки, через 16 суток по нему уже пошли эшелоны на запад. Он стал первым крупным сооружением, восстановленным в Великую Отечественную войну.

Указом Президиума Верховного Совета СССР от 5.11.1943 года «за особые заслуги в обеспечении перевозок для фронта и народного хозяйства и выдающиеся достижения в восстановлении железнодорожного хозяйства в трудных условиях военного времени» Черкесову А.М. и Васильеву А.А. присвоено звание Героя Социалистического Труда с вручением ордена Ленина и медали «Серп и Молот» (посмертно).

Братская могила строителей, погибших в 1943 году, была перенесена в центр хутора Логовский в 1949-1950 годах при возведении Цимлянской ГЭС и водохранилища. На обелиске, установленном в то же время, написано: «Здесь похоронены Герои Социалистического Труда А. А. Васильев и А.М. Черкесов».

Рядом появилось еще одна братская могила советских воинов, погибших в период Сталинградской битвы, с обелиском, на котором установлена мемориальная доска белого цвета с надписью: «Вечная слава героям, павшим в боях за свободы и независимость нашей Родины 1942-1943 гг.» (рассматриваемый объект культурного наследия). Первоначальные захоронения из хуторов Немки, Ермохинский, Демкин, поселков Красный Дон, Красноармейский были перенесены в хутор Логовский в 1950-1952 годах. По данным учетной карточки воинского захоронения, обелиск был сооружен в 1950 году, по данным паспорта объекта культурного наследия – в 1961 году после перезахоронения останков воинов на существующее место от Логовского кладбища.

До начала 1990-х годов между обелисками располагалось захоронение с надгробной плитой, могильным холмом и мраморными досками с именами погибших в июле 1942 года 15 бойцов 80 ОЗАД и расположенными правее, установленными в 1975-1980 годах, 8 мемориальными досками на металлических столбах с 60 именами бойцов 80 ОЗАД и строителей моста, погибших в 1942-1943 годах. На двух верхних досках был высечен текст: «Вечная слава героям, павшим смертью храбрых в годы Великой Отечественной войны 1942-1943» и размещены две лавровые ветви.

В 2009 году все могильные холмы были выровнены с землей, между обелисками была установлена гранитная стела с именами погибших, у подножия которой помещена плита из черного гранита с надписью «Вечная слава героям, павшим смертью храбрых в годы Великой Отечественной войны 1942-1943 гг.». На гранитной стеле указаны имена 327 человек – советских воинов и гражданского населения, погибших в годы Великой Отечественной войны.

В 2020 году были увековечены имена еще 125 бойцов, погибших во время Сталинградской битвы и первоначально захороненных в хуторе Немковском Нижне-Чирского района, а после затопления перенесенных в хутор Логовский. Имена указаны на двух табличках, расположенных по сторонам от гранитной стелы. В северо-западном углу участка установлен памятный знак в виде фрагмента конструкций железнодорожного моста через реку Дон на постаменте.

Прямоугольный в плане участок обнесен невысокой металлической оградой с входом, расположенным по центру со стороны площади. На территории растут разросшиеся деревья, затрудняющие восприятие памятников.

Таким образом, в юго-западной части площади, у пересечения улиц Спортивной, Ленина и Братского переулка, сформировался мемориальный комплекс памяти погибших в годы Великой Отечественной войны, включающий два объекта культурного наследия.

Планировочная структура хутора и его застройка формировалась в 1950-е годы, после образования Цимлянского водохранилища. Сетка улиц, в основном, прямоугольная. Небольшой сектор, примыкающий к площади, имеет радиальную структуру в несколько планировочных осей. Застройка представляет собой индивидуальные, в массе, одноэтажные дома, расположенные в глубине приусадебных участков за ограждениями или по красным линиям.

К площади, наряду с мемориальным комплексом, выходят несколько одноэтажных зданий с общественной функцией, в том числе почта и администрация. Сложившаяся застройка хутора не оказывает влияния на объект культурного наследия. Напротив объекта культурного наследия расположен незастроенный участок, оформленный как сквер с радиальной планировочной композицией. Сооружения инженерной инфраструктуры представлены линиями газопровода, расположенными вдоль основных улиц хутора.

VII. Характеристика проекта, необходимая для обоснования выводов экспертизы

Краткое содержание проекта

Том I проекта содержит:

– материалы по обоснованию границ территории объекта культурного наследия с предложениями по установлению границ территории и режимов использования территории объекта культурного наследия регионального значения «Братская могила советских воинов, погибших в период Сталинградской битвы» (памятник истории), расположенный по адресу: Волгоградская обл., Калачевский район, хутор Логовский, ул. Спортивная, 16-а;

– материалы проекта границ территории объекта культурного наследия с предложениями по установлению границ территории и режимов использования территории объекта культурного наследия регионального значения «Братская могила советских воинов, погибших в период Сталинградской битвы» (памятник истории), расположенный по адресу: Волгоградская обл., Калачевский район, хутор Логовский, ул. Спортивная, 16-а.

Том II проекта содержит:

– материалы по обоснованию границ зон охраны, режимов использования земель, требований к градостроительным регламентам в границах зон охраны объекта культурного наследия регионального значения «Братская могила советских воинов, погибших в период Сталинградской битвы» (памятник истории), расположенный по адресу: Волгоградская обл., Калачевский район, хутор Логовский, ул. Спортивная, 16-а;

– материалы проекта зон охраны объекта культурного наследия с предложениями по установлению границ зон охраны, режимов использования земель и требований к градостроительным регламентам в границах зон охраны объекта культурного наследия регионального значения «Братская могила советских воинов, погибших в период Сталинградской битвы» (памятник истории), расположенный по адресу: Волгоградская обл., Калачевский район, хутор Логовский, ул. Спортивная, 16-а.

Обоснование проектных предложений границ территории объекта культурного наследия

Рассматриваемый объект культурного наследия «Братская могила советских воинов, погибших в период Сталинградской битвы» находится в центре хутора Логовского, в юго-западной части площади, на территории мемориального комплекса памяти погибших в годы Великой Отечественной

войны.

«Братская могила советских воинов, погибших в период Сталинградской битвы», расположенная в западной части территории, представляет собой захоронение с надмогильным сооружением в виде четырехгранной стелы в форме усеченной пирамиды на ступенчатом постаменте и цоколе. С лицевой стороны обелиска - барельефное изображение ордена Славы красного цвета. Под ним мемориальная доска белого цвета с надписью: «Вечная слава героям, павшим в боях за свободы и независимость нашей Родины 1942- 1943 гг.» Размер мемориальной доски 30 х 60 см. Под доской барельефное изображение дубовой ветви зеленого цвета. Под ней две овальные металлические фотографии. На одной из них имя: «Александр Спиридонович Фоменко». Высота обелиска - 2,4 м. Материал - отштукатуренный кирпич, покрашенный белой краской. Высота цоколя 0,57 м, материал – кирпич отделанный пластинами из камня.

В восточной части территории расположен объект культурного наследия регионального значения «Братская могила советских воинов, погибших при восстановлении ж.д. моста через р. Дон». Памятник представляет собой захоронение с надмогильным сооружением в виде четырехгранной стелы в форме усеченной пирамиды на ступенчатом постаменте и цоколе. С лицевой стороны обелиска – барельефное изображение звезды Героя Социалистического труда красного цвета и овальная металлическая фотография. Ниже установлен металлический щит синего цвета с надписью: «Вечная слава Героям Социалистического труда Черкасову А. М., Васильеву А. А.».

Между обелисками по центральной оси участка напротив входа установлена гранитная стела с именами погибших, у подножия которой помещена плита из черного гранита с надписью «Вечная слава героям, павшим смертью храбрых в годы Великой Отечественной войны 1942-1943гг.». По сторонам от стелы установлены две таблички с именами погибших воинов. По своему центральному местоположению и мемориальной ценности стела имеет одинаковое значение для каждого из памятников.

В северо-западном углу участка установлен памятный знак в виде фрагмента конструкций железнодорожного моста через реку Дон на постаменте.

Прямоугольный в плане участок обнесен невысокой металлической оградой с входом, расположенным по центру со стороны площади. На территории растут разросшиеся деревья, затрудняющие восприятие памятников.

Весь участок, где расположены захоронения и ценные элементы мемориального комплекса, представляет значительную историко-культурную ценность и предлагается к включению в территорию объектов культурного

наследия. Разделение участка на две территории и отнесение центральной стелы к одному из памятников носит условный учетный характер, не предполагает фактического разделения и не влияет на целостность и значимость территорий объектов культурного наследия.

Проектом предлагается включить в территорию объекта культурного наследия «Братская могила советских воинов, погибших в период Сталинградской битвы» западный прямоугольный в плане участок с расположенными на нем захоронением с надмогильным сооружением в виде четырехгранной стелы в форме усеченной пирамиды на ступенчатом постаменте и цоколе и расположенный в северо-западном углу участка памятный знак в виде фрагмента конструкций железнодорожного моста через реку Дон на постаменте.

Проектом предлагается включить в территорию объекта культурного наследия «Братская могила советских воинов, погибших при восстановлении ж.д. моста через р. Дон» восточный прямоугольный в плане участок с расположенными на нем захоронением с надмогильным сооружением в виде четырехгранной стелы в форме усеченной пирамиды на ступенчатом постаменте и цоколе и расположенную по центру участка стелу и таблички по бокам от нее.

Территория в границах, предлагаемых данным проектом, обеспечивает сохранность памятников и их визуальное восприятие с учетом сложившейся градостроительной ситуации.

Обоснования проектных предложений границ зон охраны объекта культурного наследия

Рассматриваемый объект культурного наследия «Братская могила советских воинов, погибших в период Сталинградской битвы», расположен в центре хутора Логовского, в юго-западной части площади, на территории мемориального комплекса памяти погибших в годы Великой Отечественной войны.

Планировочная структура хутора и застройка формировалась в 1950-е годы, после образования Цимлянского водохранилища. Сетка улиц, в основном, прямоугольная. Небольшой сектор, примыкающий к площади, имеет радиальную структуру в несколько планировочных осей. Застройка представляет собой индивидуальные, в массе, одноэтажные дома, расположенные в глубине приусадебных участков за ограждениями или по красным линиям.

К площади выходит мемориальный комплекс и несколько одноэтажных зданий с общественной функцией, в том числе почта и администрация.

Сложившаяся застройка хутора не оказывает влияния на объект культурного наследия. Напротив мемориального комплекса расположен незастроенный участок, оформленный как сквер с радиальной планировочной композицией. Силуэтные доминанты отсутствуют. Сооружения инженерной инфраструктуры представлены линиями газопровода, расположенными вдоль основных улиц хутора.

В соответствии с данными публичной кадастровой карты объект культурного наследия регионального значения «Братская могила советских воинов, погибших в период Сталинградской битвы», расположенный по адресу: Волгоградская обл., Калачевский район, хутор Логовский, ул. Спортивная, 16-а, не имеет отдельно сформированного земельного участка. Территория, на которой расположен памятник, находится в границах кадастрового квартала 34:09:100127. В границах квартала расположены участки для размещения культовых зданий, для иных видов использования, характерных для населенных пунктов, для объектов общественно-делового значения, с преобладанием участков для индивидуальной жилой застройки и ведения личного подсобного хозяйства.

Состав зон охраны объекта культурного наследия определен с учетом проведенных историко-культурных исследований и ландшафтно-визуального анализа.

В целях обеспечения сохранности объекта культурного наследия регионального значения «Братская могила советских воинов, погибших в период Сталинградской битвы», расположенного по адресу: Волгоградская обл., Калачевский район, хутор Логовский, ул. Спортивная, 16-а, в его историко-градостроительной и природной среде на сопряженной с ним территории предлагается установить зоны охраны в составе охранной зоны объекта культурного наследия.

Охранная зона определена с учетом наилучшего визуального восприятия памятника. Включает часть площади, участка улично-дорожной сети Спортивной улицы и прилегающей к ней территории. Границы охранной зоны обусловлены расположением существующих планировочных элементов и кадастровых участков.

Режимы использования земель, установленные для охранной зоны объекта культурного наследия, определяют основные виды деятельности (разрешающие и запрещающие) в ее границах и направлены на сохранение историко-градостроительной и природной среды объекта культурного наследия.

На основании статьи 36, пп.4.2, 4.3 Градостроительного кодекса РФ действие градостроительных регламентов не распространяется на земельные

участки в границах территорий общего пользования, а также на земельные участки, предназначенные для размещения линейных объектов и (или) занятые линейными объектами.

VIII. Перечень документов и материалов, собранных и полученных при проведении экспертизы, а также использованной для нее специальной, технической и справочной литературы

- Федеральный закон от 25.06.2002 № 73-ФЗ «Об объектах культурного наследия (памятниках истории и культуры) народов Российской Федерации».
- Федеральный закон от 24.07.2007 № 221-ФЗ «О государственном кадастре недвижимости».
- Градостроительный кодекс Российской Федерации от 29.12.2004 № 190-ФЗ.
- Земельный кодекс Российской Федерации от 25.10.2001 № 136-ФЗ.
- Положение о государственной историко-культурной экспертизе, утвержденное постановлением Правительства Российской Федерации от 15.07.2009 № 569.
- Постановление Правительства Российской Федерации от 12.09.2015 № 972 «Об утверждении Положения о зонах охраны объектов культурного наследия (памятников истории и культуры) народов Российской Федерации и о признании утратившими силу отдельных положений нормативных правовых актов Правительства российской Федерации».
- Приказ Минкультуры России от 04.06.2015 № 1745 «Об утверждении требований к составлению проектов границ территорий объектов культурного наследия» (Зарегистрировано в Минюсте России 24.08.2015 N 38656).

Использованные источники:

- Генкина Э. Борьба за Царицын в 1918 г. М., 1940. С. 62, 70-72, 162, 179.
- Водолагин М. Красный Царицын, Волгоград, 1967.
- Чемякин Е.А. Памятники и памятные места Волгоградской области: историко-краеведческий обзор. Волгоград, 2010.
- Рябов С. И. Второй Донской округ Области Войска Донского (1870-1916). Историко-статистическое описание поселений. Волгоград, 2012.
- Харитоненко П. Н. Земля Калачевская. Волгоград, 1998.
- Калач-на-Дону: энциклопедия. Волгоград, 2010.
- Самсонов А.М. Сталинградская битва. М., 1983.
- <http://www.pobeda1945.su/burial/>

- <https://obd-memorial.ru>

- Паспорт объекта культурного наследия, Министерство культуры СССР. 15.11.1990. Составитель Р.Г. Исакова.

IX. Обоснование выводов экспертизы

В процессе проведения государственной историко-культурной экспертизы были изучены и проанализированы материалы, представленные Заказчиком, а также полученные экспертами самостоятельно.

Представленный на экспертизу проект зон охраны объекта культурного наследия регионального значения «Братская могила советских воинов, погибших в период Сталинградской битвы» (памятник истории), расположенного по адресу: Волгоградская обл., Калачевский район, хутор Логовский, ул. Спортивная, 16-а, включает в себя необходимые сведения о проведенных историко-культурных исследованиях и материалы по обоснованию проекта, выполненные в соответствии с требованиями Федерального закона от 25.06.2002 г. № 73-ФЗ «Об объектах культурного наследия (памятниках истории и культуры) народов Российской Федерации» и «Положения о зонах охраны объектов культурного наследия», утвержденного постановлением Правительства Российской Федерации от 12.09.2015 г. № 972.

На основании фактов и сведений, выявленных и установленных в результате анализа исторических, архивных, градостроительных и натурных исследований, осуществленных в процессе проектирования, проанализированных в процессе подготовки экспертного заключения, а также исходя из ценностных характеристик объекта культурного наследия регионального значения «Братская могила советских воинов, погибших в период Сталинградской битвы» (памятник истории), расположенного по адресу: Волгоградская обл., Калачевский район, хутор Логовский, ул. Спортивная, 16-а, его градостроительного и ландшафтного окружения, можно констатировать следующее:

- исследования проведены в достаточном объеме для обоснования выводов экспертного заключения по проекту зон охраны объекта культурного наследия регионального значения «Братская могила советских воинов, погибших в период Сталинградской битвы» (памятник истории), расположенного по адресу: Волгоградская обл., Калачевский район, хутор Логовский, ул. Спортивная, 16-а;

- предложенные в проекте границы территории объекта культурного наследия регионального значения «Братская могила советских воинов, погибших в период Сталинградской битвы» (памятник истории),

расположенного по адресу: Волгоградская обл., Калачевский район, хутор Логовский, ул. Спортивная, 16-а, соответствуют исторически сложившимся границам объекта культурного наследия и могут быть рекомендованы к утверждению в установленном порядке;

- предложенные в проекте границы зон охраны объекта культурного наследия регионального значения «Братская могила советских воинов, погибших в период Сталинградской битвы» (памятник истории), расположенного по адресу: Волгоградская обл., Калачевский район, хутор Логовский, ул. Спортивная, 16-а, в полной степени учитывают территории, влияющие на сохранность ценных характеристик объекта культурного наследия, и могут быть рекомендованы к утверждению в установленном порядке;

- установленные режимы использования земель в границах зон охраны объекта культурного наследия регионального значения «Братская могила советских воинов, погибших в период Сталинградской битвы» (памятник истории), расположенного по адресу: Волгоградская обл., Калачевский район, хутор Логовский, ул. Спортивная, 16-а, правомерны и будут способствовать сохранению объекта культурного наследия;

- градостроительные регламенты не устанавливаются.

Х. Выводы экспертизы

На основании фактов и сведений, выявленных и установленных в процессе экспертизы, эксперты вынесли заключение, что разработанные ООО «Империя» по государственному контракту от 18.06.2020 № 1-ЭА/20 «Выполнение работ по разработке проектов границ территорий и проектов зон охраны объектов культурного наследия, выполнение государственной историко-культурной экспертизы проектов зон охраны объектов культурного наследия (Калачевский муниципальный район Волгоградской области)» в 2020 г. в составе проекта зон охраны объекта культурного наследия регионального значения «Братская могила советских воинов, погибших в период Сталинградской битвы» (памятник истории), расположенного по адресу: Волгоградская обл., Калачевский район, хутор Логовский, ул. Спортивная, 16-а:

- границы зон охраны объекта культурного наследия,
- режимы использования земель в границах зон охраны объекта культурного наследия

соответствуют (положительное заключение) требованиям законодательства Российской Федерации в области государственной охраны объектов культурного наследия.

Список приложений:

Приложение 1. Описание границ зон охраны объекта культурного наследия

Приложение 2. Карта (схема) границ зон охраны объекта культурного наследия.

Приложение 3. Перечень координат характерных (поворотных) точек границ зон охраны объекта культурного наследия.

Приложение 4. Описание режимов использования земель в границах зон охраны объекта культурного наследия.

Приложение 5. Протокол № 1 организационного заседания экспертной комиссии.

Приложение 6. Протокол № 2 итогового заседания экспертной комиссии.

Дата подписания Акта 16 июня 2021 года.

Председатель комиссии

Л.Г. Тудоси

Ответственный
секретарь комиссии

Т.В. Царева

Член комиссии

Г.И. Науменко

Приложение 1

**Описание границ зон охраны объекта культурного наследия
регионального значения «Братская могила советских воинов, погибших
в период Сталинградской битвы» (памятник истории) , расположенного
по адресу: Волгоградская обл., Калачевский район, хутор Логовский, ул.
Спортивная, 16-а**

Границы охранной зоны объекта культурного наследия регионального значения «Братская могила советских воинов, погибших в период Сталинградской битвы» устанавливаются согласно схеме по линиям, обозначенным цифрами:

от точки 3 (характерная точка на границе территории) до точки 5 (вдоль линии газопровода) в северо-западном направлении - 27,02 м;

от точки 5 до точки 6 (расположена на границе проезда ул. Спортивная) - в северном направлении - 9,27 м;

от точки 6 до точки 7 (расположена на границе проезда ул. Спортивная) - в северо-восточном направлении - 33,89 м;

от точки 7 до точки 2 (совпадает с поворотной точкой границы территории) - в южном направлении - 10,31 м;

от точки 2 до точки 1 (по контуру границы территории до поворотной точки) - 5,2 м;


от точки 1 до точки 4 (по контуру границы территории до поворотной точки) - 9,99 м;

от точки 4 до точки 3 (совпадает с поворотной точкой границы территории) - в южном направлении, замыкая контур - 5,2 м.

Приложение 2

Карта-схема границ зон охраны объекта культурного наследия регионального значения «Братская могила советских воинов, погибших в период Сталинградской битвы» (памятник истории), расположенного по адресу: Волгоградская обл., Калачевский район, хутор Логовский, ул. Спортивная, 16-а

Карта-схема границ охранной зоны объекта культурного наследия М 1:500

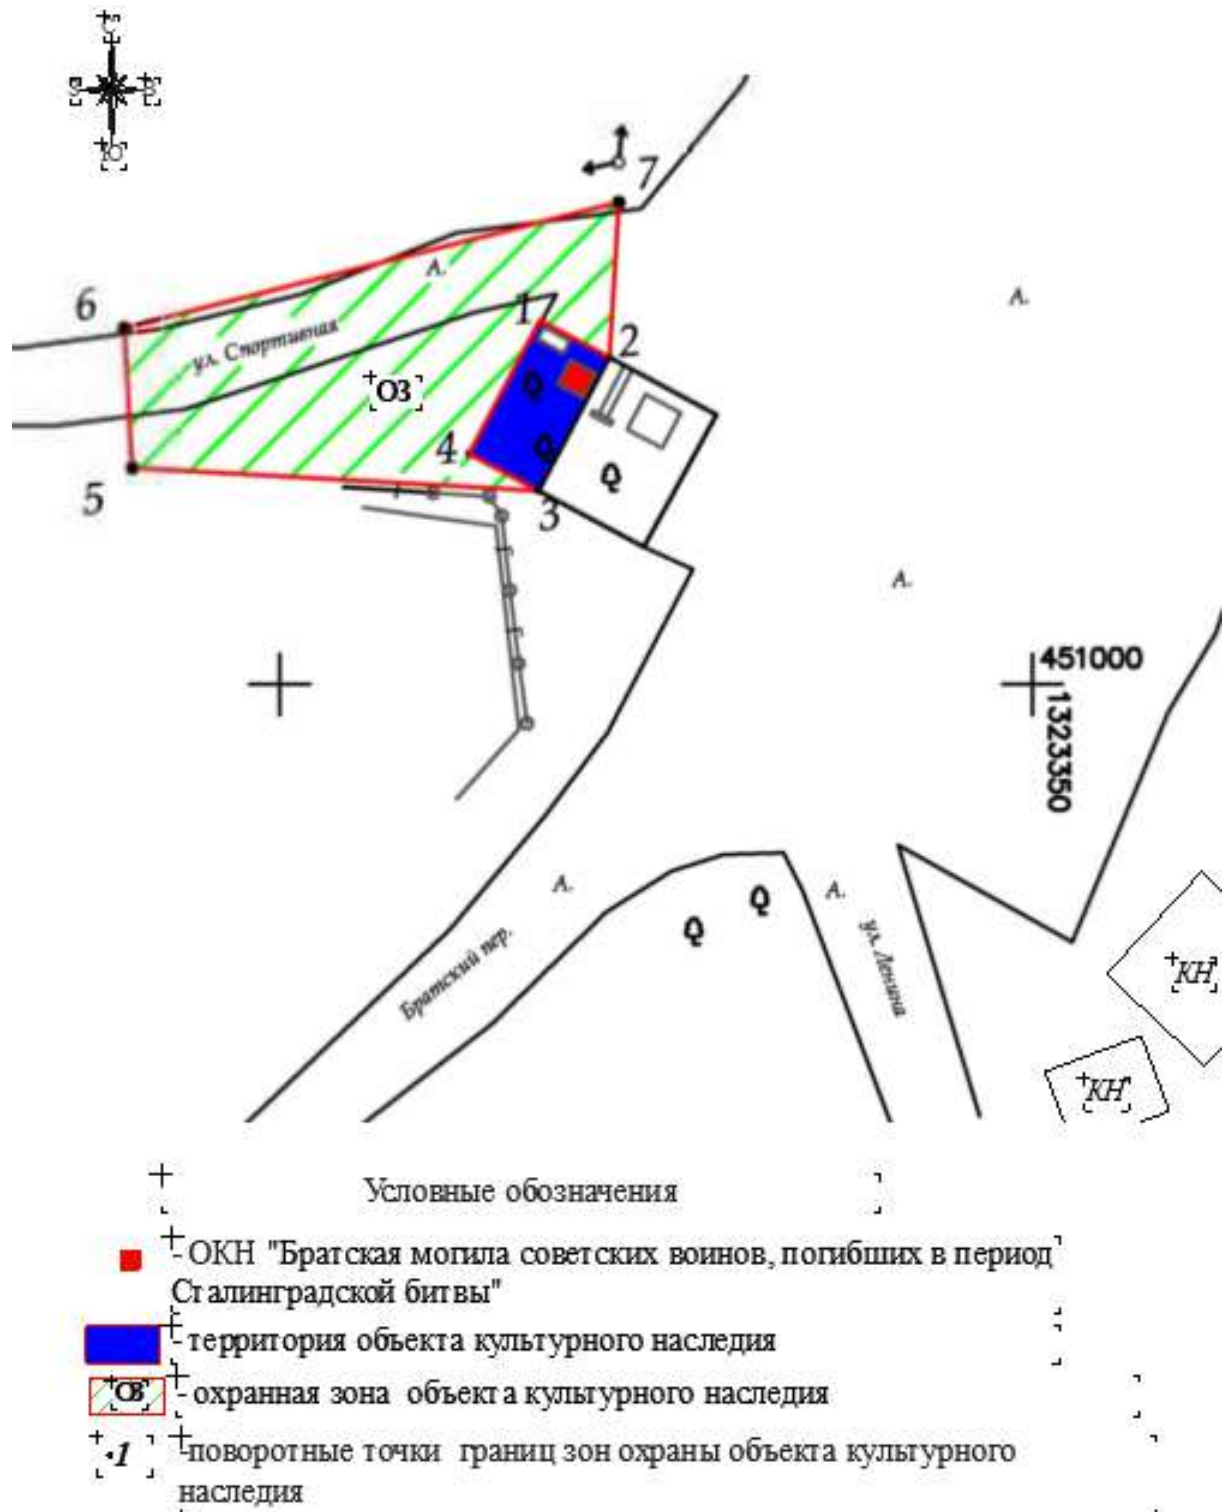

Приложение 3

Перечень координат характерных точек границ зон охраны объекта культурного наследия регионального значения «Братская могила советских воинов, погибших в период Сталинградской битвы» (памятник истории), расположенного по адресу: Волгоградская обл., Калачевский район, хутор Логовский, ул. Спортивная, 16-а
Таблица координат характерных (поворотных) точек границ охранной зоны объекта культурного наследия.

Система координат: МСК-34

Название (номер) межевого знака	Дирекционные углы (град. мин. сек.)	Длина линии(м)	Х координата	У координата
3			451012,86	1323317,17
	273° 12' 12"	27,02		
5			451014,37	1323290,19
	356° 47' 09"	9,27		
6			451023,63	1323289,67
	75° 45' 17"	33,89		
7			451031,97	1323322,52
	183° 36' 52"	10,31		
2			451021,68	1323321,87
	298° 05' 31"	5,2		
1			451024,13	1323317,28
	208° 03' 08"	9,99		
4			451015,31	1323312,58
	118° 05' 31"	5,2		
3			451012,86	1323317,17

Площадь: 385,413кв.м. Периметр: 100,88м.

Система координат: WGS 84

№ характерной точки	N	E
3	48°25'27,74" С	43°21'48,91" В
5	48°25'27,79" С	43°21'47,59" В
6	48°25'28,09" С	43°21'47,57" В
7	48°25'28,36" С	43°21'49,17" В
2	48°25'28,03" С	43°21'49,14" В
1	48°25'28,11" С	43°21'48,91" В
4	48°25'27,82" С	43°21'48,68" В

Приложение 4

Описание режимов использования земель в границах зон охраны объекта культурного наследия регионального значения «Братская могила советских воинов, погибших в период Сталинградской битвы» (памятник истории), расположенного по адресу: Волгоградская обл., Калачевский район, хутор Логовский, ул. Спортивная, 16-а

В границах охранной зоны объекта культурного наследия разрешается:

- проведение работ по сохранению объекта культурного наследия или его отдельных элементов, сохранению историко-градостроительной или природной среды объекта культурного наследия;
- благоустройство и озеленение с использованием элементов, не нарушающих визуального восприятия объекта культурного наследия;
- установка элементов благоустройства территории (скамьи, цветочницы);
- проведение мероприятий, направленных на обеспечение экологической, пожарной и технической безопасности;
- ремонт и реконструкция существующих элементов улично-дорожной сети и инженерных коммуникаций, не нарушающих целостность объекта культурного наследия и не создающих угрозы его повреждения, разрушения или уничтожения.

В границах охранной зоны объекта культурного наследия запрещается:

- строительство объектов капитального строительства, за исключением применения специальных мер, направленных на сохранение и восстановление (регенерацию) историко-градостроительной и (или) природной среды объекта культурного наследия (восстановление, воссоздание, восполнение частично или полностью утраченных элементов и (или) характеристик историко-градостроительной и (или) природной среды);
- установка ограждений, нарушающих визуальное восприятие объекта культурного наследия;
- благоустройство территории с использованием элементов, нарушающих визуальное восприятие объекта культурного наследия и объектов историко-градостроительной среды;
- размещение информационных конструкций (в том числе отдельно стоящих), вывесок, указателей, искажающих визуальное восприятие объекта культурного наследия;
- прокладка наземных и надземных инженерных коммуникаций;
- ремонт, реконструкция существующих и устройство новых пешеходных дорожек без использования традиционных материалов;
- устройство мест для сбора мусора.

Осуществление указанных разрешенных мероприятий в границах охранной зоны проводится при условии разработки разделов по обеспечению сохранности объекта культурного наследия.

ПРОТОКОЛ № 1

организационного заседания экспертной комиссии, проводящей государственную историко-культурную экспертизу проекта зон охраны объекта культурного наследия регионального значения «Братская могила советских воинов, погибших в период Сталинградской битвы» (памятник истории), расположенного по адресу: Волгоградская обл., Калачевский район, хутор Логовский, ул. Спортивная, 16-а

г. Москва

12 ноября 2020 года

Присутствовали:

Науменко Галина Ивановна
Тудоси Людмила Георгиевна
Царева Татьяна Владимировна

Повестка дня:

1. Утверждение состава членов экспертной комиссии.
2. Избрание председателя и ответственного секретаря экспертной комиссии.
3. Определение порядка работы и принятия решений экспертной комиссии.
4. Определение основных направлений работы экспертов.
5. Утверждение календарного плана работы экспертной комиссии.
6. Определение перечня документов, запрашиваемых у заказчика для проведения экспертизы.

Утверждение состава членов экспертной комиссии.

Членами экспертной комиссии утверждены эксперты:

Науменко Галина Ивановна
Тудоси Людмила Георгиевна
Царева Татьяна Владимировна

Избрание председателя и ответственного секретаря экспертной комиссии.

Председателем экспертной комиссии избрана Тудоси Л.Г.

Ответственным секретарем экспертной комиссии избрана Царева Т.В.

Определение порядка работы и принятия решений экспертной комиссии.

В своей работе экспертная комиссия руководствуется ст. 29 и ст. 31 Федерального закона «Об объектах культурного наследия (памятниках истории и культуры) народов Российской Федерации», принятого 25 июня

2002 г. № 73-ФЗ (далее – закон № 73-ФЗ), пунктами 11-26 Положения о государственной историко-культурной экспертизе, утвержденным постановлением Правительства РФ от 15 июля 2009 г. № 569 (в ред. Постановлений Правительства РФ от 18.05.2011 № 399, от 04.09.2012 № 880, от 09.06.2015 № 569) (далее – Положение), другими федеральными законами, а также настоящим Порядком.

Работу экспертной комиссии, включая проведение ее заседаний, организуют председатель и ответственный секретарь.

Решения экспертной комиссии по организационным вопросам проведения экспертизы принимаются большинством ее членов.

Определение основных направлений работы экспертов.

Основными направлениями работы экспертов определено:

- независимое экспертное рассмотрение представленных материалов всеми экспертам, с последующим составлением председателем комиссии сводного итогового документа.

Утверждение календарного плана работы экспертной комиссии.

Календарный план работы экспертной комиссии:

12 ноября 2020 г. – Организационное заседание экспертной комиссии.

16 июня 2021 г. – Рассмотрение и подписание Акта (заключения) экспертизы, передача заказчику Акта (заключения) экспертизы.

Определение перечня документов, запрашиваемых у заказчика для проведения экспертизы.

Дополнительные материалы будут запрашиваться у заказчика в случае возникновения вопросов в рабочем порядке.

Председатель комиссии

Л.Г. Тудоси

Ответственный
секретарь комиссии

Т.В. Царева

Член комиссии

Г.И. Науменко

ПРОТОКОЛ № 2
итогового заседания экспертной комиссии, проводящей
государственную историко-культурную экспертизу проекта зон охраны
объекта культурного наследия регионального значения «Братская
могила советских воинов, погибших в период Сталинградской битвы»
(памятник истории), расположенного по адресу: Волгоградская обл.,
Калачевский район, хутор Логовский, ул. Спортивная, 16-а

г. Москва

16 июня 2021 года

Присутствовали:

Председатель комиссии – Тудоси Людмила Георгиевна

Ответственный секретарь комиссии – Царева Татьяна Владимировна

Член комиссии – Науменко Галина Ивановна

Отмечено, что:

1. По результатам экспертизы подготовлено заключение, оформленное в виде Акта.
2. Акт подписан всеми экспертами.
3. Решено поручить ответственному секретарю передать заказчику подготовленный Акт экспертизы.

Председатель комиссии

Л.Г. Тудоси

Ответственный
секретарь комиссии

Т.В. Царева

Член комиссии

Г.И. Науменко