

АКТ
государственной историко-культурной экспертизы
документации, обосновывающей меры по обеспечению сохранности объекта
культурного наследия регионального значения «Братская могила советских
воинов, погибших в период Сталинградской битвы», 1942-1943 гг., 1955 г.,
расположенного по адресу: Волгоградская область, Руднянский район, р.п. Рудня,
кладбище при проведении земляных, строительных, мелиоративных,
хозяйственных работ на прилегающей к нему территории,
входящей в границу его защитной зоны

Настоящий Акт государственной историко-культурной экспертизы составлен в соответствии с требованиями Федерального закона от 25.06.2002 г. № 73-ФЗ «Об объектах культурного наследия (памятниках истории и культуры) народов Российской Федерации, Положения о государственной историко-культурной экспертизе, утвержденного постановлением Правительства Российской Федерации от 15 июля 2009 г. № 569.

Дата начала проведения экспертизы – 10 сентября 2021 года.

Дата окончания проведения экспертизы – 26 сентября 2021 года.

Место проведения экспертизы – г. Волгоград.

Заказчик экспертизы:

Заказчик экспертизы:	Индивидуальный предприниматель Шелегин Игорь Викторович
-----------------------------	--

Сведения об эксперте:

Фамилия, имя, отчество	Искакова Рамзия Гаясовна
------------------------	--------------------------

Образование	высшее, Волгоградский государственный университет
Специальность	история
Стаж работы по профилю экспертной деятельности	28 лет
Место работы и должность	ГБУ ВОНПЦ по охране памятников истории и культуры (г. Волгоград), главный специалист
Сведения об аттестации эксперта № и дата приказа МК РФ	Приказ Министерства культуры Российской Федерации №219 от 27 февраля 2019 года
Объекты экспертизы, на которые был аттестован эксперт	-документы, обосновывающие включение объектов культурного наследия в реестр; -документы, обосновывающие исключение объектов культурного наследия из реестра; -документы, обосновывающие изменение категории историко- культурного значения объекта культурного наследия; -документация, обосновывающая проведение работ по сохранению объекта культурного наследия; -документация, за исключением научных отчетов о выполненных археологических полевых работах, содержащая результаты исследований, в соответствии с которыми определяется наличие или отсутствие объектов, обладающих признаками объекта культурного наследия, на земельных участках, подлежащих воздействию земляных, строительных, мелиоративных, хозяйственных работ, работ по использованию лесов и иных работ; -документация или разделы документации,

	<i>обосновывающие меры по обеспечению сохранности объекта культурного наследия, включенного в реестр, выявленного объекта культурного наследия либо объекта, обладающего признаками объекта культурного наследия, при проведении земляных, мелиоративных, хозяйственных работ, указанных в настоящей статье работ по использованию лесов и иных работ в границах территории объекта культурного наследия либо на земельном участке, непосредственно связанном с земельным участком в границах территории объекта культурного наследия.</i>
--	---

Информация о том, что в соответствии с законодательством Российской Федерации эксперт несёт ответственность за достоверность сведений, изложенных в заключении

Настоящим подтверждается, что государственный эксперт Искакова Рамзия Гаясовна, предупреждена об ответственности за достоверность сведений, изложенных в заключении, в соответствии с действующим законодательством.

Цель экспертизы – определение соответствия представленной документации, обосновывающей меры по обеспечению сохранности объекта культурного наследия регионального значения «Братская могила советских воинов, погибших в период Сталинградской битвы», 1942-1943 гг., 1955 г., расположенного по адресу: Волгоградская область, Руднянский район, р.п. Рудня, кладбище при проведении земляных, строительных, мелиоративных, хозяйственных работ на прилегающей к нему территории, входящей в границу его защитной зоны.

Объект экспертизы – Раздел «Обеспечение сохранности объекта культурного наследия регионального значения «Братская могила советских воинов, погибших в период Сталинградской битвы», 1942-1943 гг., 1955 г., расположенного по адресу: Волгоградская область, Руднянский

район, р.п. Рудня, кладбище при проведении земляных, строительных, мелиоративных, хозяйственных работ на прилегающей к нему территории», разработанный в 2021 году Индивидуальным предпринимателем Шелегиным Игорем Викторовичем в рамках проекта «Разработка рабочей проектно-сметной документации по сохранению (ремонт) объекта культурного наследия регионального значения «Братская могила советских воинов, погибших в период Сталинградской битвы», 1942-1943 гг., 1955 г., расположенного по адресу: Волгоградская область, Руднянский район, р.п. Рудня, кладбище» (далее- *проектная документация, Раздел*).

Перечень документов, представленных заявителем:

На рассмотрение представлен раздел документации «Обеспечение сохранности объекта культурного наследия регионального значения «Братская могила советских воинов, погибших в период Сталинградской битвы», 1942-1943 гг., 1955 г., расположенного по адресу: Волгоградская область, Руднянский район, р.п. Рудня, кладбище при проведении земляных, строительных, мелиоративных, хозяйственных работ на прилегающей к нему территории» (шифр 02-2021-РОС), разработанный в 2021 году Индивидуальным предпринимателем Шелегиным Игорем Викторовичем. в рамках проекта «Разработка рабочей проектно-сметной документации по сохранению (ремонт) объекта культурного наследия регионального значения «Братская могила советских воинов, погибших в период Сталинградской битвы», 1942-1943 гг., 1955 г., расположенного по адресу: Волгоградская область, Руднянский район, р.п. Рудня, кладбище» в составе:

Введение

1. Исходные данные

- 1.1. Техническое задание на разработку рабочей проектно-сметной документации
- 1.2. Выкопировка из Решения Волгоградского Облисполкома от 15.06.83 №16/360
- 1.3. Выкопировка из Постановления Волгоградской областной Думы от 05.06.97 №62/706
- 1.4. Копия приказа Комитета государственной охраны объектов культурного наследия Волгоградской области от 02.06.2021 № 385 «Об утверждении предмета охраны объекта культурного наследия регионального значения «Братская могила советских воинов, погибших в период Сталинградской битвы», расположенного по адресу: Волгоградская область, Руднянский район, р.п. Рудня, кладбище»
- 1.5. Копия паспорта на памятник «Обелиск на братской могиле воинов советской армии, погибших Сталинградском сражении 1942-43 гг.», расположенного по адресу р.п. Рудня, территория гражданского кладбища от 16 января 1968 г.

1.6. Копия учётной карточки воинского захоронения военного комиссариата Волгоградской области по Еланскому и Руднянскому районам от 15.09.2014 г.

1.7. Копия письма ФГКУ Центральный архив военно-медицинских документов от 21.02.2017 г.

1.8. Копия выписки из Единого реестра недвижимости об объекте недвижимости

2. Материалы по обоснованию раздела об обеспечении сохранности объекта культурного наследия

2.1. Краткая историческая справка

2.2. Архивные документы и фото

2.1. Краткая историческая справка

2.2. Архивные документы и фото

2.3. Библиография и источники

2.4. Натурное обследование объекта культурного наследия и прилегающей территории

2.5. Проектные решения по благоустройству прилегающей территории к объекту культурного наследия

2.6. Анализ проектного предложения на предмет негативного воздействия на объект культурного наследия

3. Меры по обеспечению сохранности объекта культурного наследия регионального значения «Братская могила советских воинов, погибших в период Сталинградской битвы», 1942-1943 гг., 1955 г., расположенного по адресу: Волгоградская область, Руднянский район, р.п. Рудня, кладбище при проведении работ по благоустройству территории, прилегающей к объекту культурного наследия.

4. Заключение

5. Приложения

Приложение 1. Натурная фотофиксация

Приложение 2. Графические материалы

Обмерные чертежи

План покрытий дорожек и площадок

План расстановки малых архитектурных форм

Тумба мемориальная

Визуализация

Сведения об обстоятельствах, повлиявших на процесс проведения и результаты экспертизы:

Эксперт не имеет родственных связей с должностными лицами, работниками Заказчика, не состоит с Заказчиком в трудовых отношениях, не имеет долговых или иных имущественных обязательств перед Заказчиком.

Обстоятельств, повлиявших на процесс проведения и результаты экспертизы, не имеется.

Сведения о проведённых исследованиях с указанием применённых методов, объёма и характера выполненных работ и их результатов.

Экспертом:

- рассмотрены представленные Заказчиком документы, подлежащие экспертизе.

В процессе проведения экспертизы был выполнен анализ представленной заказчиком документации в части её соответствия требованиям государственной охраны объектов культурного наследия.

При изучении документации эксперт счёл их достаточными для подготовки заключения (акта) государственной историко-культурной экспертизы.

Результаты исследований, проведённых в рамках настоящей государственной историко-культурной экспертизы, оформлены в виде Акта государственной историко-культурной экспертизы.

Факты и сведения, выявленные и установленные в результате проведённых исследований.

В результате рассмотрения представленных документов и проведённого исследования установлено.

Раздел документации, обосновывающий меры по обеспечению сохранности объекта культурного наследия регионального значения «Братская могила советских воинов, погибших в период Сталинградской битвы», 1942-1943 гг., 1955 г., расположенного по адресу: Волгоградская область, Руднянский район, р.п. Рудня, кладбище разработан Индивидуальным предпринимателем Шелегиным Игорем Викторовичем в рамках проекта «Разработка рабочей проектно-сметной документации по сохранению (ремонт) объекта культурного наследия регионального значения «Братская могила советских воинов, погибших в период Сталинградской битвы», 1942-1943 гг., 1955 г., расположенного по адресу: Волгоградская область, Руднянский район, р.п. Рудня, кладбище» в 2021 году в соответствии с требованиями ст. 36 Федерального закона от 25.06.2002 № 73-ФЗ «Об объектах культурного наследия (памятниках истории и культуры) народов Российской

Федерации» в целях обеспечения сохранности объекта культурного наследия регионального значения «Братская могила советских воинов, погибших в период Сталинградской битвы», 1942-1943 гг., 1955 г., расположенного по адресу: Волгоградская область, Руднянский район, р.п. Рудня, кладбище в ходе планируемых работ по благоустройству прилегающей к объекту культурного наследия территории, входящей в границу его защитной зоны.

Объект культурного наследия регионального значения «Братская могила советских воинов, погибших в период Сталинградской битвы», 1942-1943 гг., 1955 г. по адресу: Волгоградская область, Руднянский район, р.п. Рудня, кладбище состоит на государственной охране в соответствии с постановлением Волгоградской областной Думы от 05.06.1997 года № 62/706 «О постановке на государственную охрану памятников истории и культуры Волгоградской области» (№ по списку 1589.4).

На государственную охрану в соответствии с решением Волгоградского облисполкома от 15.06.1983 № 16/360 «Об утверждении списка памятников истории и культуры, подлежащих государственной охране как памятники местного значения» был принят памятник истории и культуры «Братская могила воинов Советской Армии, погибших в период Сталинградской битвы» по адресу: Волгоградская область, Руднянский район, р.п. Рудня, кладбище. Позже вышеуказанный памятник истории и культуры включён в Список памятников истории и культуры Волгоградской области, утверждённых постановлением Волгоградской областной Думы от 05 июня 1997 года № 62/706 «О постановке на государственную охрану памятников истории и культуры Волгоградской области».

Объект культурного наследия регионального значения «Братская могила советских воинов, погибших в период Сталинградской битвы», 1942-1943 гг., 1955 г. по адресу: Волгоградская область, Руднянский район, р.п. Рудня, кладбище зарегистрирован в Едином государственном реестре объектов культурного наследия (памятников истории и культуры) народов Российской Федерации, реестровый номер 341711106670005. Видовая принадлежность: памятник.

Первичная учётная документация - паспорт был разработан 16 января 1968 года на «Обелиск на братской могиле воинов советской армии, погибших в Сталинградском сражении 1942-43 гг.», расположенный по адресу: р.п. Рудня, территория гражданского кладбища.

В соответствии с приказом комитета государственной охраны объектов культурного наследия Волгоградской области от 02.06.2021 № 385 «Об утверждении предмета охраны объекта культурного наследия регионального значения «Братская могила советских воинов, погибших в период Сталинградской битвы», расположенного по адресу: Волгоградская область, Руднянский район, р.п. Рудня, кладбище», предметом охраны объекта культурного наследия являются:

местоположение – Волгоградская область, Руднянский район, р.п. Рудня, кладбище, в границах земельного участка братской могилы с кадастровым номером 34:25:010118:454 по ул. Красная, 77;

останки захороненных, со всеми относящимися к ним материальными предметами (при наличии);

надмогильное сооружение в виде обелиска:

- цоколь в форме параллелепипеда,
- квадратный в плане трёхступенчатый постамент с декоративным оформлением второй ступени с четырёх сторон постамента штукатурной рустовкой и фигурной двухступенчатой бровкой;
- обелиск пирамидальной формы с треугольным навершием;
- текст на мемориальной доске, установленной с лицевой стороны второй ступени постамента:

«Вечная память воинам,
отдавшим жизнь
за свободу и независимость
Советской Родины
1941 – 1945»;

- текст на мемориальной доске, установленной с тыльной стороны второй ступени постамента:

«Живые помните о нас».

Границы территории объекта культурного наследия и режим ее использования не определены (не утверждены).

В соответствии с Законом Волгоградской области от 27 ноября 2006 года №1322-ОД «О разграничении имущества, находящегося в муниципальной собственности, между муниципальным образованием Руднянским муниципальным районом и вновь образованными в его составе муниципальными образованиями» в собственность Руднянского городского поселения Руднянского муниципального района передан памятник, являющийся надмогильным сооружением на братской могиле советских воинов по адресу: Волгоградская область, Руднянский район, р.п. Рудня, кладбище. В реестре муниципальной собственности администрации Руднянского городского поселения объект недвижимости: Памятник, инвентарный номер 101030003.

Исторические сведения.

Объект культурного наследия регионального значения «Братская могила советских воинов, погибших в период Сталинградской битвы», 1942-1943 гг., 1955 г. расположен на территории гражданского кладбища Руднянского городского поселения Руднянского района Волгоградской области. Памятник военной истории связан с именами советских воинов, умерших от ран в госпиталях села Рудня в период Великой Отечественной войны.

С 1941 года в Рудне начал действовать армейский эвакогоспиталь № 3249. При госпитале была организована фронтовая школа санитарных инструкторов. Госпиталь был рассчитан на 500 человек. Население района оборудовало его мебелью, снабжало бельём, продуктами питания. Действовали молодёжные сандружины, которые принимали раненных, помогали оказывать медицинскую помощь. По сведениям Центрального архива военно-медицинских документов, (г. Санкт-Петербург), в н.п. Рудня в период Великой Отечественной войны располагались госпитали:

- 3249 ЭГ (эвакуационный госпиталь), период дислокации с ноября 1941 г. по февраль 1944 г.

- 2349 ГЛР (госпиталь легкораненых), период дислокации с ноября 1942 г. по февраль 1943 г.,

- 3246 ГЛР (госпиталь легкораненых), период дислокации с февраля по март 1943 г.

В период боёв под Сталинградом зимой 1942 – 1943 гг. число раненых доходило до 2500 человек, госпитали не могли вместить всех раненных, сотни бойцов и офицеров были взяты жителями в свои семьи. Подразделения госпиталей располагались в здании Руднянского нынешнего педагогического училища и здании нынешней Руднянской средней школы им. А.С. Пушкина.

Умерших от ран в госпиталях красноармейцев и офицеров Красной Армии хоронили в братских и одиночных могилах на северо-восточной окраине Рудни, на кладбище у лесхоза. В соответствии с перечнем братских могил по Руднянскому району, приведенному в «Списке могил воинов Советской Армии, погибших в Отечественную войну 1941 – 1945 гг. Сталинградской области», в с. Рудня-Камышенская, на гражданском кладбище указаны: 35 братских могил и 18 одиночных захоронения воинов Советской Армии.

В соответствии с учетной карточкой воинского захоронения военного комиссариата Волгоградской области по Еланскому и Руднянскому районам от 15.09.2014 года с приложенным Списком захороненных в братской могиле на гражданском кладбище в р.п. Рудня по улице

Красной общее количество и фамилии похороненных советских воинов 287, из них неизвестных 87 солдат и офицеров.

Надмогильное сооружение на 35 братских могилах и 18 одиночных захоронений воинов Советской Армии было установлено в 1955 году в виде пирамидального обелиска на трёхступенчатом постаменте. Перед обелиском расположен могильный холм (цветник). В 1975 году с двух сторон от обелиска установлены тумбы с железобетонными плитами, на которых были высечены фамилии похороненных советских воинов.

9 декабря 2019 года в поселке Рудня на территории кладбища состоялась торжественно-траурная церемония. В братскую могилу советских воинов, с правой стороны от обелиска и четырёх тумб с плитами, были перезахоронены останки уроженцев Руднянского района Павла Шевченко и Василия Шишканова. Красноармейцы погибли в боях под Харьковом в 1942 году, их останки были обнаружены во время проведения поисковой военно-исторической экспедиции «Барвенковский котел – 1942», организованной Всеукраинской общественной организацией «Союз «Народная память». Общественной организацией «Союз «Народная память» были найдены и эксгумированы останки 142 красноармейцев, при 32 из них были обнаружены личные опознавательные знаки. В результате проведения экспертиз вкладышей личных опознавательных знаков были установлены имена погибших воинов, двое из которых оказались уроженцами Руднянского района Сталинградской области: красноармеец Павел Петрович Шевченко, 1914 года рождения, уроженец деревни Тарапатино Руднянского района Сталинградской области, и красноармеец Василий Иванович Шишканов, 1918 года рождения, уроженец деревни Матышево Руднянского района Сталинградской области.

Описание земельного участка братской могилы советских воинов

Братская могила советских воинов расположена в границах земельного участка с кадастровым номером 34:25:010118:454 по ул. Красная, 7 на территории гражданского кладбища в р.п. Рудня.

Надмогильное сооружение на воинском захоронении представляет собой обелиск пирамидальной формы с треугольным завершением и увенчанный пятиконечной звездой. Обелиск сооружен на трехступенчатом постаменте с декоративным оформлением второй ступени с четырёх сторон штукатурной рустовкой и фигурной двухступенчатой бровкой. С лицевой стороны на второй ступени постамента установлена доска из пластика с мемориальным текстом: «Вечная память воинам, отдавшим жизнь за свободу и независимость Советской Родины 1941 – 1945». Материал обелиска и постамента – керамический кирпич, обелиск оштукатурен, окрашен в белый цвет, вторая ступень постамента рустована штукатурным рустом, первая, вторая и третья ступени

постаменты окрашены в тёмно-серый цвет. Цоколь в форме параллелепипеда, выполнен из керамического кирпича, облицован керамической плиткой серого цвета. Техническое состояние обелиска: разнонаправленные трещины штукатурного слоя, локальные отслоения окрасочного слоя, требуется ремонт обелиска, воссоздание мемориальных плит.

С двух сторон от обелиска установлено восемь мемориальных тумб трапециевидной формы, с мемориальными бетонными плитами, на которых высечены фамилии похороненных советских воинов. Тумбы выполнены из керамического кирпича оштукатурены, окрашены. После 2010 года, в связи с выкрашиванием бетона, на плиты были выполнены накладки из пластика (ПВХ) золотистого цвета с такими же фамилиями похороненных советских воинов. Техническое состояние мемориальных тумб и плит: расслоение наружной версты кирпичной кладки, локальные утраты кирпичной кладки, разнонаправленные трещины в швах кирпичной кладки и штукатурного слоя, локальные утраты штукатурного слоя, отслоения, шелушение, утраты окрасочного слоя, высолы на поверхности, сколы, раскрашивание бетонных мемориальных плит, следы текущего ремонта тумб и плит. Требуется замена мемориальных тумб и плит.

С правой стороны от обелиска и четырёх тумб с плитами, расположен могильный холм, в изголовье на металлической опоре установлена металлическая табличка с мемориальным текстом: «красноармеец Шевченко Павел Петрович 1914 – 1942 красноармеец Шишканов Василий Иванович 1918 – 1942».

Перед обелиском расположен могильный холм (цветник).

Ограждение воинского захоронения металлическое. Состоит из металлических труб, окрашено в серебристый цвет. Техническое состояние: корродирование металлических труб, износ окрасочного слоя, требуется замена ограждения.

Мощение на участке братской могилы выполнено из бетонных плиток типа кирпичик, и квадрат, бордюров тротуарных. Техническое состояние: локальные утраты, сколы тротуарных плиток, бордюра, требуется замена.

Вход на воинское захоронение выполнен в виде стилизованной пятиконечной звезды, расположенной с двух сторон от входа, на створках металлических воротах установлена надпись накладными металлическими цифрами «1941» и «1945». Техническое состояние: локальные шелушения окрасочного слоя, требуется ремонт.

Со стороны ул. Красная к объекту культурного наследия устроена железобетонная монолитная лестница. Техническое состояние: подступенки разной высоты, отсутствие ограждения, сильный износ бетона, требуется замена входной лестницы.

Характер планируемых работ в границах защитной зоны
объекта культурного наследия

Для проведения работ по благоустройству прилегающей территории к объекту культурного наследия была разработана проектная документация «Разработка рабочей проектно-сметной документации по сохранению (ремонт) объекта культурного наследия регионального значения «Братская могила советских воинов, погибших в период Сталинградской битвы», 1942-1943 гг., 1955 г., расположенного по адресу: Волгоградская область, Руднянский район, р.п. Рудня, кладбище», выполненная Индивидуальным предпринимателем Шелегиным Игорем Викторовичем в 2021 году на основании Технического задания на разработку рабочей проектно-сметной документации, выданного Муниципальным казённым учреждением Руднянского городского поселения «Служба эксплуатации муниципального имущества» от 22 марта 2021 года.

Ремонтные работы надмогильного сооружения (обелиска) объекта культурного наследия регионального значения «Братская могила советских воинов, погибших в период Сталинградской битвы» проводятся по согласованной рабочей документации, данный раздел включает в себя только обеспечение сохранности объекта культурного наследия при проведении работ по благоустройству участка братской могилы советских воинов и организованных подходов к ней.

Проектной документацией предусматриваются следующие виды работ:

благоустройство территории в границах земельного участка братской могилы с кадастровым номером 34:25:010118:454, в том числе:

1. Демонтажные работы:

Демонтаж мемориальных тумб кирпичных.

Демонтаж мощения, плитка тротуарная.

Демонтаж ограждения из труб металлических.

2. Работы по благоустройству:

Планировка территории земельного участка.

Устройство мощения тротуарной плиткой «Квадрат» 200х200х40мм, цвета серый и красный.

Предполагается установка:

– тумб из гранита светло-серого оттенка, на которых будут расположены мемориальные плиты из гранита темного оттенка с высеченными именами советских воинов (10.штук);

– малых архитектурных форм в виде угловых тумб (8 штук) по периметру земельного участка братской могилы советских воинов.

Устройство металлического ограждения с воинской символикой по периметру братской могилы.

Устройство покрытия газонов и цветника натуральным декоративным материалом.

Ремонт и окраска ворот и символических звезд перед входом на братскую могилу.

Благоустройство территории за границами земельного участка братской могилы с кадастровым номером 34:25:010118:454, в том числе:

Демонтаж монолитной железобетонной лестницы.

Планировка территории.

Устройство железобетонной лестницы, мощение ступеней, тротуарной плиткой, установка перил ограждения для МГН, комплектация телескопическим пандусом для МНГ (переносного).

Устройство железобетонных подпорных стен с последующей высококачественной штукатуркой и окраской.

Устройство площадки перед лестницей мощением тротуарной плиткой «Кирпичик» с тротуарным пандусом для МГН.

Проектируемые элементы не являются объектами капитального строительства.

Автором раздела проведена оценка воздействия планируемого благоустройства на объект культурного наследия. Характер планируемых работ, включающий проведение работ по благоустройству территории, непосредственно прилегающей к объекту культурного наследия регионального значения «Братская могила советских воинов, погибших в период Сталинградской битвы», 1942-1943 гг., 1955 г., расположенного по адресу: Волгоградская область, Руднянский район, р.п. Рудня, кладбище, не затрагивает предмет охраны объекта культурного наследия, не вступает в противоречие с требованиями, установленными в действующих границах его защитной зоны согласно требований к установлению границ защитных зон объектов культурного наследия, предусмотренных пунктом 4 статьи 34.1 Федерального закона № 73-ФЗ. Характер планируемых работ направлен на формирование мемориальной зоны, отвечающей также требованиям увековечения памяти погибших советских воинов в Великой Отечественной войне.

В соответствии со статьей 34.1 Федерального закона № 73-ФЗ в границах защитной зоны запрещаются строительство объектов капитального строительства и их реконструкция, связанная с изменением их параметров (высоты, количества этажей, площади), за исключением строительства

и реконструкции линейных объектов. Проектом благоустройства не предусмотрены строительство и реконструкция объектов капитального строительства.

Меры по обеспечению сохранности объекта культурного наследия при проведении работ по благоустройству территории, прилегающей к объекту культурного наследия.

Для исключения негативного воздействия на объект культурного наследия регионального значения «Братская могила советских воинов, погибших в период Сталинградской битвы», 1942-1943 гг., 1955 г., расположенного по адресу: Волгоградская область, Руднянский район, р.п. Рудня, кладбище при проведении работ по благоустройству прилегающей территории в границах его защитной зоны предусматриваются следующие мероприятия:

1. Устанавливается временное ограждение территории строительной площадки с предупреждающими знаками.
2. Демонтажные работы выполняются вручную с использованием шанцевого инструмента, или с использованием средств малой механизации.
3. Сбор демонтируемых элементов осуществляются мини погрузчиком или вручную.
4. Устройство склада строительных и отделочных материалов на земельном участке братской могилы советских воинов запрещается; необходимые строительные материалы предусмотрено завозить автотранспортом, разгружать на подготовленных для разгрузки временных площадках.
5. Строительные материалы на временную площадку для складирования выполняются легким автокраном «с колес», с дальнейшим перемещением материалов до места монтажа вручную, радиус работы стрелы крана ограничить.
6. При проведении работ применять ручной труд и технику малой механизации. Соблюдать осторожность при работах в непосредственной близости от обелиска.
7. При производстве работ исключить вибрационные нагрузки, использовать оборудование, механизмы и инструменты, исключающие высокий уровень шума (не более 80 дБА).
8. Ремонт строительных машин и автотранспорта, их профилактика, замена масел и т.п. производить на базах механизации.
9. Обеспечение пожарной безопасности на строительной площадке, рабочих местах, соответствующую требованиям действующих нормативных документов.
10. Отходы и строительный мусор, образующийся при проведении работ на объекте своевременно вывозить на полигоны строительных отходов для дальнейшей утилизации.
11. Сжигание горючих отходов при проведении работ по благоустройству запрещено.

12. Все работы по благоустройству объекта культурного наследия регионального значения «Братская могила советских воинов, погибших в период Сталинградской битвы», 1942-1943 гг., 1955 г., расположенного по адресу: Волгоградская область, Руднянский район, р.п. Рудня, кладбище производить в соответствии с положениями подраздела «Меры по обеспечению сохранности объекта культурного наследия» и регламентами защитной зоны.

Перечень документов и материалов, собранных и полученных при проведении экспертизы, а также использованной для неё специальной, технической и справочной литературы:

- Федеральный закон от 25.06.2002 г. № 73-ФЗ «Об объектах культурного наследия (памятники истории и культуры) народов Российской Федерации»;
- Закон Волгоградской области от 1.07.2009 г. № 1908-ОД «Об объектах культурного наследия (памятниках истории и культуры) народов Российской Федерации на территории Волгоградской области»;
- Положение о государственной историко-культурной экспертизе, утвержденное Постановлением Правительства Российской Федерации от 15.07.2009 г. № 569;
- Постановление Правительства Российской Федерации от 09.06.2015 г. № 569 «О внесении изменений в Положение о государственной историко-культурной экспертизе»;
- Приказ Комитета государственной охраны объектов культурного наследия Волгоградской области от 02.06.2021 № 385 «Об утверждении предмета охраны объекта культурного наследия регионального значения «Братская могила советских воинов, погибших в период Сталинградской битвы», расположенного по адресу: Волгоградская область, Руднянский район, р.п. Рудня, кладбище»;
- ГОСТ Р 55528-2013 «Состав и содержание научно-проектной документации по сохранению объектов культурного наследия. Памятники истории и культуры. Общие требования»;

Обоснования вывода экспертизы:

Государственная историко-культурная экспертиза Раздела документации, обосновывающего меры по обеспечению сохранности объекта культурного наследия регионального значения «Братская могила советских воинов, погибших в период Сталинградской битвы», 1942-1943 гг., 1955 г., расположенного по адресу: Волгоградская область, Руднянский район, р.п. Рудня, кладбище, разработанного Индивидуальным предпринимателем Шелегиным Игорем Викторовичем в рамках проекта «Разработка рабочей проектно-сметной документации по сохранению (ремонт) объекта культурного наследия регионального значения «Братская могила советских воинов,

погибших в период Сталинградской битвы», 1942-1943 гг., 1955 г., расположенного по адресу: Волгоградская область, Руднянский район, р.п. Рудня, кладбище» в 2021 году и предоставленного на рассмотрение эксперту, согласно ст. 28 Федерального закона от 25.06.2002 г. № 73-ФЗ «Об объектах культурного наследия (памятниках истории и культуры) народов Российской Федерации» проводилась с целью обеспечения сохранности объекта культурного наследия, включенного в реестр, при проведении земляных, строительных, мелиоративных, хозяйственных работ в границах территории объекта культурного наследия, в соответствии со ст. 30 настоящего Федерального закона.

Экспертом установлено, что Раздел документации, обосновывающего меры по обеспечению сохранности объекта культурного наследия регионального значения «Братская могила советских воинов, погибших в период Сталинградской битвы», 1942-1943 гг., 1955 г., расположенного по адресу: Волгоградская область, Руднянский район, р.п. Рудня, кладбище, разработанного Индивидуальным предпринимателем Шелегиным Игорем Викторовичем» содержит материалы и сведения необходимые для обоснования мер, направленных на обеспечение сохранности объекта культурного наследия при проведении земляных, строительных, мелиоративных, хозяйственных работ, а также проведения оценки влияния планируемых работ на объект культурного наследия.

Предлагаемые проектные решения предусматривающие работы по благоустройству территории, непосредственно прилегающей к объекту культурного наследия, не затрагивает утвержденный предмет охраны объекта культурного наследия, не вступает в противоречие с требованиями, установленными Федеральным законом от 05.04.2016 №95-ФЗ в границах его защитной зоны, действующей в радиусе 200 метров от него

Разработанные в составе настоящего Раздела меры по обеспечению сохранности объекта культурного наследия «Братская могила советских воинов, погибших в период Сталинградской битвы», 1942-1943 гг., 1955 г., расположенного по адресу: Волгоградская область, Руднянский район, р.п. Рудня, кладбище, в ходе планируемых работ по благоустройству направлены на исключение возникновения негативных факторов и обеспечивают его сохранность при проведении земляных, строительных, хозяйственных работ на прилегающей к нему территории, входящей в границу его защитной зоны.

Благоустройство земельного участка братской могилы сформирует мемориальную зону, отвечающую требованиям увековечения памяти погибших советских воинов в Великой Отечественной войне

Выводы экспертизы.

Обеспечение сохранности объекта культурного наследия в соответствии с представленным разделом документации «Обеспечение сохранности объекта культурного наследия регионального значения «Братская могила советских воинов, погибших в период Сталинградской битвы», 1942-1943 гг., 1955 г., расположенного по адресу: Волгоградская область, Руднянский район, р.п. Рудня, кладбище при проведении земляных, строительных, мелиоративных, хозяйственных работ на прилегающей к нему территории» (шифр 02-2021-РОС), разработанным в 2021 году Индивидуальным предпринимателем Шелегиным Игорем Викторовичем в рамках проекта «Разработка рабочей проектно-сметной документации по сохранению (ремонт) объекта культурного наследия регионального значения «Братская могила советских воинов, погибших в период Сталинградской битвы», 1942-1943 гг., 1955 г., расположенного по адресу: Волгоградская область, Руднянский район, р.п. Рудня, кладбище» - возможно (**положительное заключение**) и рекомендуется к согласованию государственным органом охраны объектов культурного наследия.

К настоящему заключению прилагаются:

1. Приложение №1. Фотофиксация объекта культурного наследия и его окружения (архивная и по состоянию на 2021 год);
2. Приложение №2. Материалы проектной документации, дающие наглядное представление о характере планируемых работ.

Настоящий Акт государственной историко-культурной экспертизы составлен в соответствии с требованиями Федерального закона от 25.06.2002 г. № 73-ФЗ «Об объектах культурного наследия (памятниках истории и культуры) народов Российской Федерации, Положения о государственной историко-культурной экспертизе, утвержденного постановлением Правительства Российской Федерации от 15 июля 2009 г. № 569 на электронном носителе в формате переносимого документа (PDF) с приложениями, прилагаемыми к настоящему акту и подписан усиленной квалифицированной электронной подписью эксперта.

Дата оформления заключения экспертизы: 26 сентября 2021 года.

Эксперт по проведению государственной
историко-культурной экспертизы

Р.Г. Исакова

**Приложение № 1
к Акту государственной
историко-культурной экспертизы**

**Фотофиксация объекта культурного наследия и его окружения
(архивная и по состоянию на 2021 год);**



Архивное фото братской могилы советских воинов, 1955 г. (МКУ «РИКМ»)




Вид братской могилы с юго-западной стороны, 2021 г.

Приложение № 2

к Акту государственной
историко-культурной экспертизы

**Материалы проектной документации, дающие наглядное представление
о характере планируемых работ.**

1. План дорожных покрытий.

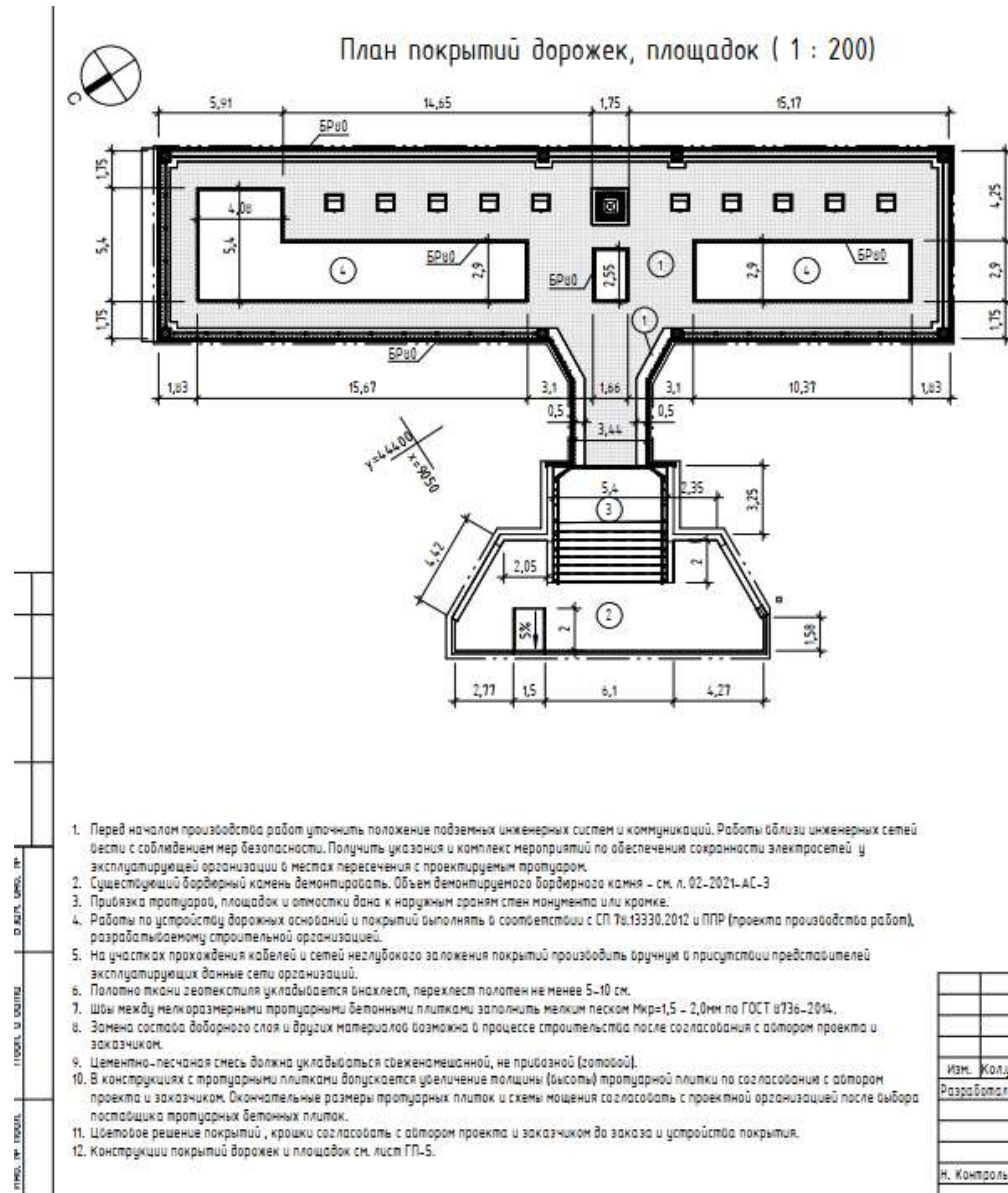

Ведомость тротуаров, дорожек и площадок

Поз.	Наименование	Тип	Площадь покрытия м2	Примечание	Изображение
1	Плитка квадрат 200х200х50 мм "Серый"	1	207,02	Группа компаний «Красота под ногами» https://kpn-volga.com/online-store/plitka-trotuarnaya/kvadr-200-200-n50	
2	Плитка квадрат 200х200х50 мм "Красный"	1	47,75	Группа компаний «Красота под ногами» https://kpn-volga.com/online-store/plitka-trotuarnaya/kvadr-200-200-n50	
3	Плитка "Кирпичик" серый, h=40мм	2	55,95	Группа компаний «Красота под ногами» https://kpn-volga.com/online-store/plitka-trotuarnaya/kiprichik-n40	
4	Декоративная мраморная крошка фр.5-20мм	4	03,06		

Ведомость покрытий площадки и ступеней лестницы


Поз.	Наименование	Тип	Площадь покрытия м2	Примечание	Изображение
1	Плитка квадрат 200х200х50 мм "Серый"	3	26,23	Группа компаний «Красота под ногами» https://kpn-volga.com/online-store/plitka-trotuarnaya/kvadr-200-200-n50	

Условные обозначения

- — — — — условная граница проектирования
- ① — тип покрытия


						02-2021 - ГП			
						Ремонт объекта культурного наследия регионального значения «Братская могила советских воинов, погибших в период Сталинградской битвы», расположенного по адресу: Волгоградская область, Руднянский район, р.п. Рудня, кладбище			
Изм.	Желуч	Лист	И.В.В.	Повл.	Дата		Стадия	Лист	Листов
Разработал	Шелегин				07.21	Генеральный план	Р	4	
И.В.В.	Шелегин								
Н. Контроль	Шелегин				07.21	План покрытий дорожек, площадок		ИП Шелегин И.В. Лицензия № МКРФ 20610 от 22 сентября 2020 г.	

2. План расстановки элементов благоустройства (малых архитектурных форм).

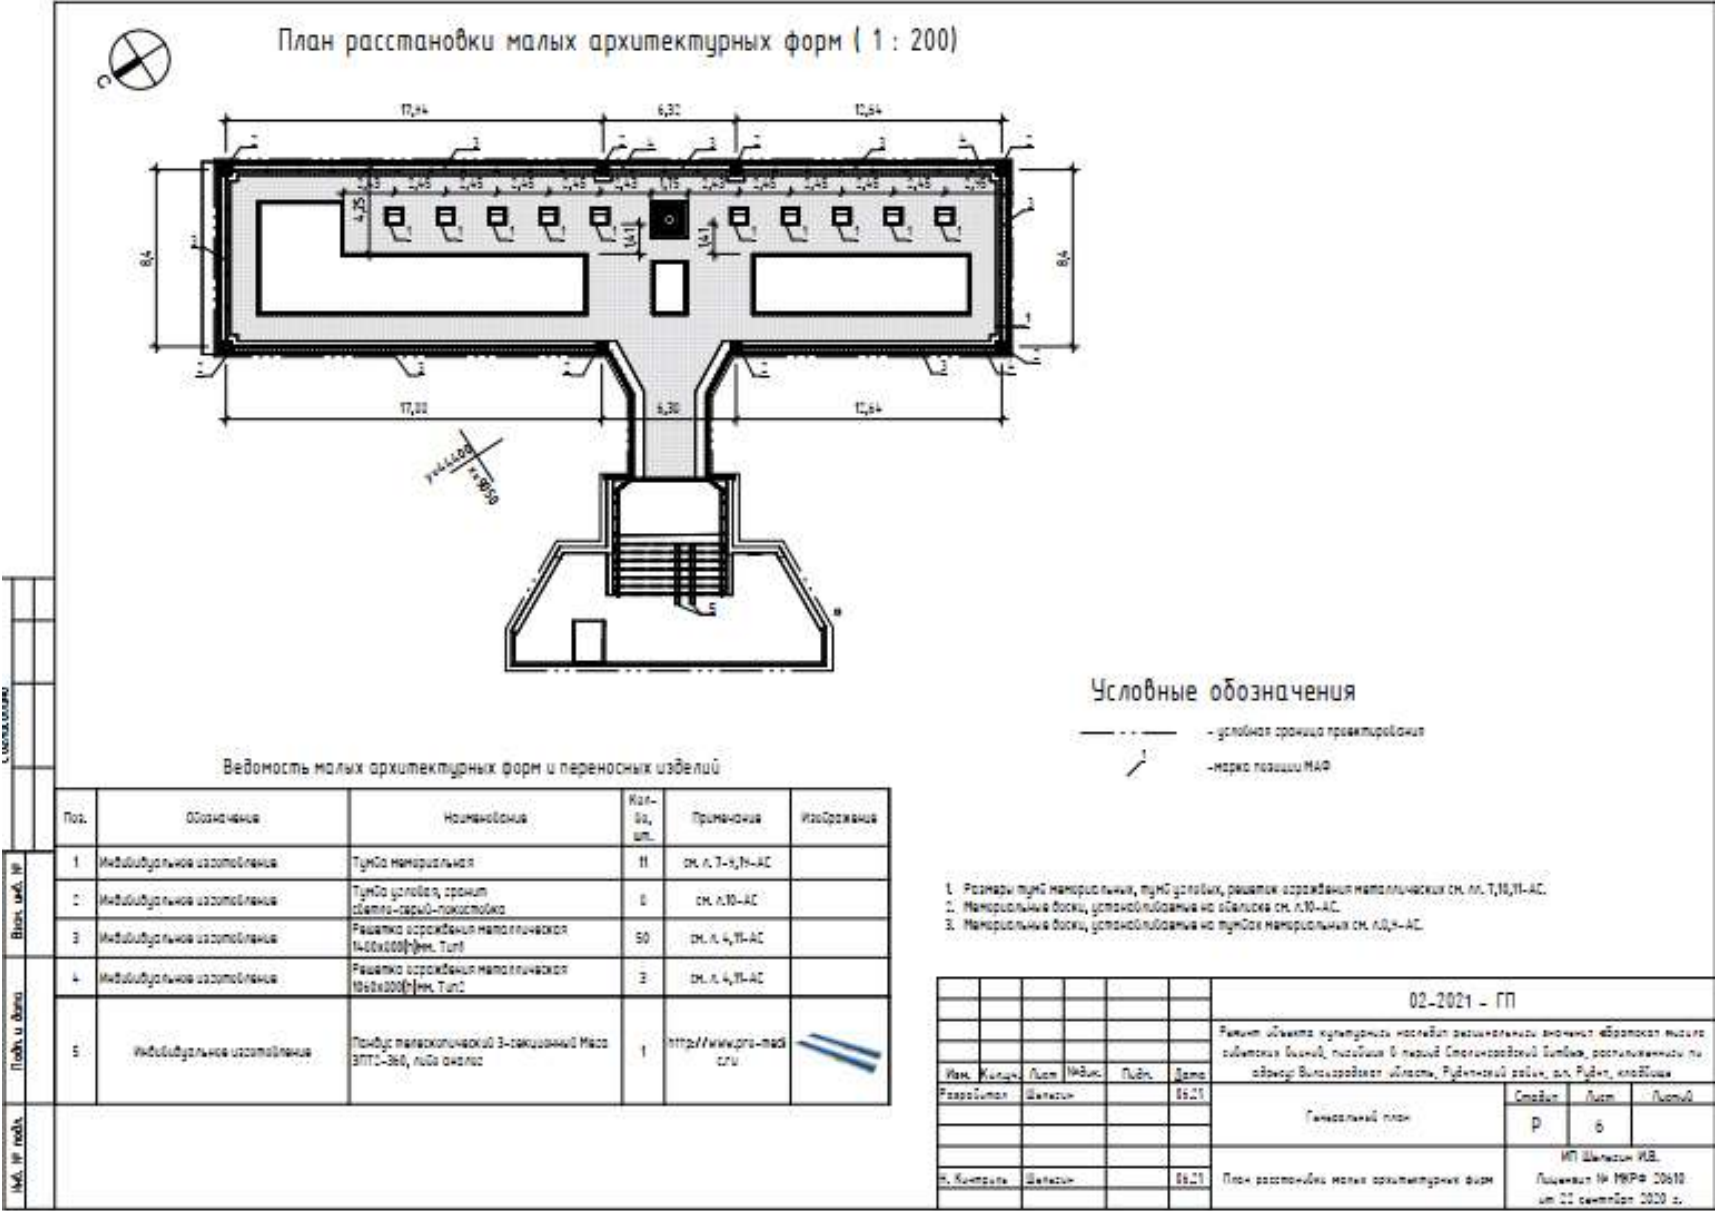

3. Визуализация архитектурно-строительных решений

Общий вид

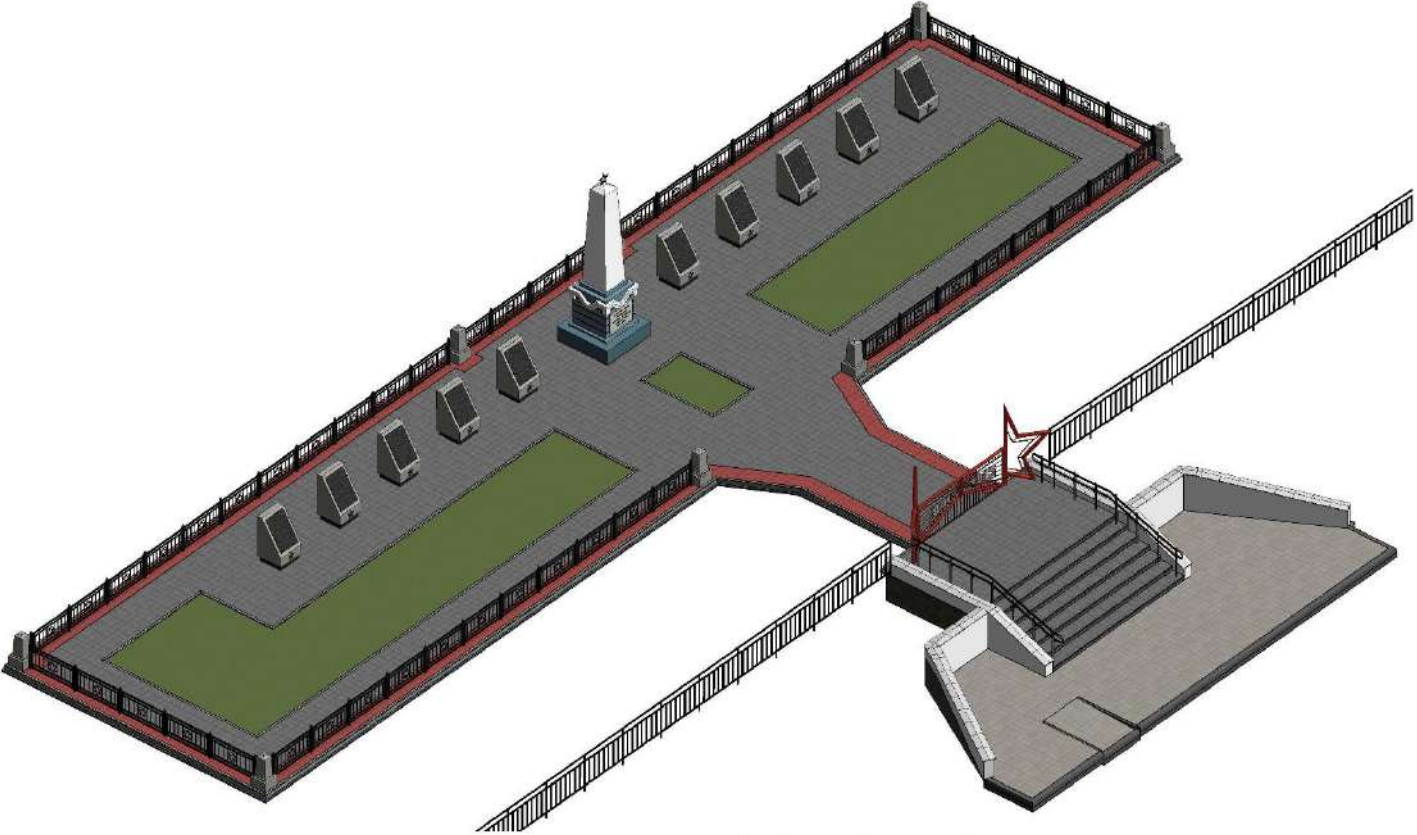

						02-2021 – АС					
						Ремонт объекта культурного наследия регионального значения «Братская могила советских воинов, погибших в период Сталинградской битвы», расположенного по адресу: Волгоградская область, Рубянский район, р.п. Рубня, кладбище.					
Изм.	Кол.уч.	Лист	№ док.	Подп.	Дата	Архитектурно-строительные решения		Годов	Лист	Листов	
Разработал	Шелегин				07.21	Р		20			
						Визуализация. Общий вид		ИП Шелегин И.В. Лицензия ИК РФ №20610 от 22 сентября 2020 г.			
						Формат А3А					