

АКТ государственной историко-культурной экспертизы

**проекта зон охраны объекта культурного наследия регионального значения
«Братская могила участников гражданской войны и советских воинов, погибших в
период Сталинградской битвы, 1918-1919 гг., 1942-1943 гг., расположенного по
адресу: Волгоградская область, Ленинский район, с. Колобовка, кладбище**

г. Казань, г. Ижевск

23 сентября 2021 г.

Настоящий Акт государственной историко-культурной экспертизы составлен в соответствии с требованиями Федерального закона от 25.06.2002 г. № 73-ФЗ «Об объектах культурного наследия (памятниках истории и культуры) народов Российской Федерации», Положения о государственной историко-культурной экспертизе, утвержденного постановлением Правительства Российской Федерации от 15.07.2009 г. № 569.

В соответствии с пунктом 11.2 указанного выше Положения экспертиза проводится экспертной комиссией.

Дата начала проведения экспертизы	16 сентября 2021 года
Дата окончания проведения экспертизы	23 сентября 2021 года
Место проведения экспертизы	г. Казань, г. Ижевск
Заказчик экспертизы	Общество с ограниченной ответственностью «Бюро технических и кадастровых инженеров», в лице генерального директора Литвиновой Татьяны Валериевны. Юридический и фактический адрес: 400893, Волгоградская область, г. Камышин, ул. Гражданская дом 27 помещение 7. ИНН 3453005813; КПП 345301001.
Исполнители экспертизы	О.Н. Авксентьева (г. Казань); И.М. Нестеренко (г. Казань); Н.П. Девятова (г. Ижевск).

Сведения об экспертах.

Председатель экспертной комиссии:

Фамилия, имя и отчество	Нестеренко Игорь Михайлович
Образование	высшее
Специальность	историк
Ученая степень (звание)	нет
Стаж работы	32 года
Место работы и должность	член Научно-методического совета по культурному наследию при Комитете Республики Татарстан по охране объектов культурного наследия
Решение уполномоченного органа по аттестации экспертов на проведение экспертизы с указанием объектов	приказ Министерства культуры Российской Федерации от 26.04.2021 № 557: - выявленные объекты культурного

экспертизы	объекты культурного наследия в целях обоснования целесообразности включения данных объектов в реестр; - документы, обосновывающие включение объектов культурного наследия в реестр; - документы, обосновывающие изменение категории историко-культурного значения объекта культурного наследия; - документация или разделы документации, обосновывающие меры по обеспечению сохранности объекта культурного наследия, включенного в реестр, выявленного объекта культурного наследия либо объекта, обладающего признаками объекта культурного наследия, при проведении земляных, мелиоративных, хозяйственных работ указанных в статье 30 Федерального закона работ по использованию лесов и иных работ в границах территории объекта культурного наследия либо на земельном участке, непосредственно связанном с земельным участком в границах территории объекта культурного наследия; - <u>проекты зон охраны объекта культурного наследия;</u> - документация, обосновывающая границы защитной зоны объекта культурного наследия; - проектная документация на проведение работ по сохранению объектов культурного наследия
------------	---

Ответственный секретарь экспертной комиссии:

Фамилия, имя и отчество	Авксентьева Ольга Николаевна
Образование	высшее
Специальность	архитектор
Ученая степень (звание)	нет
Стаж работы	35 лет
Место работы и должность	член Научно-методического совета по культурному наследию при Комитете Республики Татарстан по охране объектов культурного наследия, член Градостроительного Совета при Главном архитекторе г. Казани; член Союза архитекторов Российской Федерации и Республики Татарстан
Решение уполномоченного органа по аттестации экспертов на проведение экспертизы с указанием объектов экспертизы	приказ Министерства культуры Российской Федерации от 17.07.2019 №997: - документы, обосновывающие включение объектов культурного наследия в реестр; - документы, обосновывающие изменение

	категории историко-культурного значения объекта культурного наследия; - <u>проекты зон охраны объекта культурного наследия;</u> - проектная документация на проведение работ по сохранению объектов культурного наследия; - документация или разделы документации, обосновывающие меры по обеспечению сохранности объекта культурного наследия, включенного в реестр, выявленного объекта культурного наследия либо объекта, обладающего признаками объекта культурного наследия, при проведении земляных, мелиоративных, хозяйственных работ, указанных в статье 30 Федерального закона от 25.06.2002 №73-ФЗ « Об объектах культурного наследия (памятниках истории и культуры) народов Российской Федерации» (далее-Федеральный закон №73-ФЗ) работ по использованию лесов и иных работ в границах территории объекта культурного наследия либо на земельном участке, непосредственно связанном с земельным участком в границах территории объекта культурного наследия; - документация, обосновывающая границы защитной зоны объекта культурного наследия
--	---

Член экспертной комиссии

Фамилия, имя и отчество	Девятова Нина Павловна
Образование	высшее
Специальность	историк
Ученая степень (звание)	нет
Стаж работы	41 год
Место работы и должность	член экспертно-консультативного совета по сохранению объектов культурного наследия при Агентстве по государственной охране объектов культурного наследия Удмуртской Республики. Член Союза архитекторов России. Председатель Президиума УРО ВОО «ВООПИиК»
Решение уполномоченного органа по аттестации экспертов на проведение экспертизы с указанием объектов экспертизы	приказ Министерства культуры Российской Федерации от 17.07.2019 №997: - выявленные объекты культурного наследия в целях обоснования целесообразности включения данных объектов в реестр; - документы, обосновывающие включение объектов культурного наследия в реестр; - документы, обосновывающие изменение

	категории историко-культурного значения объекта культурного наследия; - <u>проекты зон охраны объекта культурного наследия;</u> - проектная документация на проведение работ по сохранению объектов культурного наследия; - документы, обосновывающие отнесение объекта культурного наследия к историко-культурным заповедникам, особо ценным объектам культурного наследия народов Российской Федерации либо объектам всемирного культурного и природного наследия;
--	---

Ответственность экспертов.

Мы, нижеподписавшиеся, экспертная комиссия в составе председателя Нестеренко Игоря Михайловича, ответственного секретаря Авксентьевой Ольги Николаевны и члена комиссии Девятовой Нины Павловны признаем свою ответственность за соблюдение принципов проведения государственной историко-культурной экспертизы, установленных статьей 29 Федерального закона от 25.06.2002 № 73-ФЗ «Об объектах культурного наследия (памятниках истории и культуры) народов Российской Федерации», Положением о государственной историко-культурной экспертизе, утвержденным постановлением Правительства Российской Федерации от 15.07.2009 № 569 и отвечаем за достоверность и обоснованность сведений и выводов, изложенных в настоящем заключении экспертизы.

Настоящим подтверждаем, что мы предупреждены об уголовной ответственности за дачу заведомо ложного заключения по статье 307 Уголовного кодекса Российской Федерации, содержание которой нам известно и понятно.

Экспертами при подписании акта государственной историко-культурной экспертизы, выполненного на электронном носителе в формате переносимого документа (PDF), обеспечена конфиденциальность ключа усиленной квалифицированной электронной подписи.

Отношения экспертов и Заказчика экспертизы.

Эксперты:

- не имеют родственных связей с Заказчиком экспертизы (далее - Заказчик) (его должностными лицами, работниками);
- не состоят в трудовых отношениях с Заказчиком;
- не имеют долговых или иных имущественных обязательств перед Заказчиком;
- не владеют ценными бумагами, акциями (долями участия, паями в уставных капиталах) Заказчика;
- не заинтересованы в результатах исследований и решений, вытекающих из настоящего заключения экспертизы, с целью получения выгоды в виде денег, ценностей, иного имущества, услуг имущественного характера или имущественных прав для себя, или третьих лиц.

Основание для проведения экспертизы.

- Федеральный закон от 25.06.2002 № 73-ФЗ «Об объектах культурного наследия (памятниках истории и культуры) народов Российской Федерации»;
- Градостроительный кодекс Российской Федерации от 29.12.2004 № 191-ФЗ;
- Федеральный закон от 05.04.2016 г. №95-ФЗ «О внесении изменений в Федеральный закон «Об объектах культурного наследия (памятниках истории и культуры) народов Российской Федерации» и статью 15 Федерального закона «О государственном кадастре недвижимости»;
- Положение о государственной историко-культурной экспертизе, утвержденное постановлением Правительства Российской Федерации от 15.07.2009 № 569;
- Положение о зонах охраны объектов культурного наследия (памятников истории и культуры) народов Российской Федерации, утвержденное постановлением Правительства Российской Федерации от 12.09.2015 № 972 (далее - Положение о зонах охраны объектов культурного наследия от 12.09.2015 № 972);
- Приказ Министерства культуры РФ от 04.06.2015 № 1745 «Об утверждении требований к составлению проектов границ территорий объектов культурного наследия»;
- Закон Волгоградской области от 01.07.2009 № 1908-ФЗ «Об объектах культурного наследия (памятниках истории и культуры) народов Российской Федерации на территории Волгоградской области»;
- Постановление Волгоградской областной Думы от 05.06.1997 № 62/706 «О постановке на государственную охрану памятников истории и культуры Волгоградской области»;
- Приказ Комитета государственной охраны объектов культурного наследия Волгоградской области №281 от 05.04.2021г. «Об утверждении перечня координат характерных точек границ территории объекта культурного наследия регионального значения «Братская могила участников гражданской войны и советских воинов, погибших в период Сталинградской битвы», расположенного по адресу: Волгоградская область, Ленинский район, с. Колобовка, кладбище»;
- Договоры от 16.09.2021 года на оказании услуг по проведению государственной историко-культурной экспертизы на проект зон охраны объекта культурного наследия регионального значения для каждого следующего объекта культурного наследия регионального значения: 1) «Братская могила советских воинов, погибших в период Сталинградской битвы», расположенного по адресу: Волгоградская область, Ленинский район, Колобовское сельское поселение, 3,4 км на северо-восток с. Колобовка; 2) **«Братская могила участников гражданской войны и советских воинов, погибших в период Сталинградской битвы», расположенного по адресу: Волгоградская область, Ленинский район, с. Колобовка, кладбище;** 3) «Братская могила участников гражданской войны, погибших в борьбе за власть Советов», расположенного по адресу: Волгоградская область, Ленинский район, с. Колобовка, ул. Ленина, 49; 4) «Братская могила участников гражданской войны Д.Г. Репп и Е.Е. Графф», расположенного по адресу: Волгоградская область, Палласовский район, с. Ромашки; 5) «Могила летчика сержанта Барышева А.Н., погибшего в период Сталинградской битвы», расположенного по адресу: Волгоградская область, Ленинский район, п. Путь Ильича, ул. Барышнев А.Т.; 6) «Братская могила участников гражданской войны и советских воинов, погибших в период Сталинградской битвы», расположенного по адресу: Волгоградская область, Камышинский район, с. Таловка, ул. Молодежная, заключенные между Обществом с ограниченной ответственностью «Бюро технических и кадастровых инженеров», в лице генерального директора Литвиновой Татьяны Валериевны и экспертами О.Н. Авксентьевой, И.М. Нестеренко и Н.П. Девятовой.

Объект экспертизы.

Проектная документация «Проект зон охраны объекта культурного наследия регионального значения «Братская могила участников гражданской войны и советских воинов, погибших в период Сталинградской битвы», расположенного по адресу: Волгоградская область, Ленинский район, с. Колобовка, кладбище».

Заказчик проекта: ГБУ «Волгоградский областной научно-производственный центр по охране памятников истории и культуры».

Разработчик проекта: Общество с ограниченной ответственностью «Бюро технических и кадастровых инженеров» (г. Камышин, Волгоградской области) (далее - ООО «Бюро технических и кадастровых инженеров»).

Цель экспертизы.

Определение соответствия требованиям законодательства Российской Федерации в области государственной охраны объектов культурного наследия **в части установления:**

- границ территорий зон охраны объекта культурного наследия регионального значения «Братская могила участников гражданской войны и советских воинов, погибших в период Сталинградской битвы, 1918-1919 гг., 1942-1943 гг., расположенного по адресу: Волгоградская область, Ленинский район, с. Колобовка, кладбище;

- требований к градостроительным регламентам в границах территорий зон охраны объекта культурного наследия регионального значения «Братская могила участников гражданской войны и советских воинов, погибших в период Сталинградской битвы, 1918-1919 гг., 1942-1943 гг., расположенного по адресу: Волгоградская область, Ленинский район, с. Колобовка, кладбище (далее - объект культурного наследия регионального значения, объект культурного наследия, памятник),

представленных в составе проектной документации «Проект зон охраны объекта культурного наследия регионального значения «Братская могила участников гражданской войны и советских воинов, погибших в период Сталинградской битвы», расположенного по адресу: Волгоградская область, Ленинский район, с. Колобовка, кладбище», разработанной в 2021 году специалистами ООО «Бюро технических и кадастровых инженеров» (далее - разработчики проекта, специалисты, авторы проекта) по заказу ГБУ «Волгоградский областной научно-производственный центр по охране памятников истории и культуры».

Перечень документов, представленных на экспертизу.

Проектная документация «Проект зон охраны объекта культурного наследия регионального значения «Братская могила участников гражданской войны и советских воинов, погибших в период Сталинградской битвы», расположенного по адресу: Волгоградская область, Ленинский район, с. Колобовка, кладбище» (далее - научно-проектная документация, Проект), представлена в следующем составе:

Раздел 1. Материалы по обоснованию проекта зон охраны объекта культурного наследия «Братская могила участников гражданской войны и советских воинов, погибших в период Сталинградской битвы».

- 1.1. Введение;
- 1.2. Исходно-разрешительная документация;
- 1.3. Сведения об Объекте культурного наследия;
- 1.3.1 Ситуационный план местоположения объекта культурного наследия;

1.3.2 Основные сведения о памятнике «Братская могила участников гражданской войны и советских воинов, погибших в период Сталинградской битвы»;

1.4. Материалы историко-культурных исследований;

1.4.1 Связанные с памятником исторические события;

1.4.2 Историко-архивные исследования;

1.4.3 Историко-градостроительный анализ;

1.4.4 Визуально-ландшафтный анализ объекта культурного наследия;

Ландшафтно-визуальный анализ объекта культурного наследия М 1:1000;

Карта (схема) фотофиксации;

Фотофиксация;

1.5 Анализ существующей градостроительной ситуации;

1.5.1 Градостроительный анализ существующей застройки в окружении объекта культурного наследия;

Схема современной градостроительной ситуации М 1:2000;

Схема современного землепользования М 1:5000 (фрагмент из публичной кадастровой карты);

1.5.2 Определение территории исследования;

Ситуационный план исследуемой территории М 1:10000;

1.5.3 Анализ планировочной структуры территории и застройки;

1.5.4 Историко-архитектурный анализ территории;

Историко-культурный опорный план М 1:2000;

Раздел 2. Утверждаемая часть. Проект границ зон охраны объекта культурного наследия;

2.1 Общие положения;

2.2 Состав зон охраны объекта культурного наследия;

2.3 Схема границ зон охраны объекта культурного наследия «Братская могила участников гражданской войны и советских воинов, погибших в период Сталинградской битвы», М 1:500;

2.4 Таблица координат характерных (поворотных) точек границ территории охранной зоны, объекта культурного наследия;

2.5 Текстовое описание границ зон охраны объекта культурного наследия;

2.6 Требования к градостроительным регламентам в границах охранной зоны объекта культурного наследия «Братская могила участников гражданской войны и советских воинов, погибших в период Сталинградской битвы».

При рассмотрении Проекта экспертами установлено, что его состав соответствует Положению о зонах охраны объектов культурного наследия (памятников истории и культуры) народов Российской Федерации, утвержденному постановлением Правительства Российской Федерации от 12.09.2015 № 972, и рекомендациям, изложенным в ГОСТР 59124-2020 «Сохранение объектов культурного наследия. Состав и содержание научно-проектной документации проекта зон охраны. Общие требования», включает: обосновывающую и утверждаемую части Проекта.

Сведения об обстоятельствах, повлиявших на процесс проведения и результаты экспертизы.

Обстоятельства, повлиявшие на процесс проведения и результаты проведения экспертизы, отсутствуют.

Сведения о проведенных исследованиях с указанием примененных методов, объема и характера выполненных работ и их результатов.

Экспертной комиссией при проведении экспертизы было осуществлено изучение материалов Проекта в целях определения ее соответствия требованиям законодательства Российской Федерации в области государственной охраны объектов культурного наследия, а именно:

- соответствия нормативным правовым актам в сфере государственной охраны объектов культурного наследия, градостроительства и земельных отношений;
- обеспечения сохранности объекта культурного наследия в его исторической среде на сопряженной с ним территории;
- научной обоснованности предлагаемых проектных решений.

В процессе экспертизы экспертами проведена следующая работа:

- рассмотрены представленные Заказчиком документы и материалы, подлежащие экспертизе;
- проведен сравнительный анализ всего комплекса данных (документов, материалов, информации) по объекту экспертизы;
- проведены консультации с разработчиком проекта;
- осуществлено обсуждение результатов проведенных исследований и проведен обмен сформированными мнениями экспертов, обобщены мнения экспертов;
- экспертами принято единое решение и сформулирован вывод экспертизы;
- оформлены результаты экспертизы в виде Акта государственной историко-культурной экспертизы.

Экспертной комиссией установлено, что Проект разработан на основании:

- Федерального закона «Об объектах культурного наследия (памятниках истории и культуры) народов Российской Федерации» от 25.06.2002 № 73-ФЗ;
- Градостроительного кодекса Российской Федерации;
- Федерального закона от 05.04.2016 №95-ФЗ «О внесении изменений в Федеральный закон «Об объектах культурного наследия (памятниках истории и культуры) народов Российской Федерации» и статью 15 Федерального закона «О государственном кадастре недвижимости»;
- Положения о зонах охраны объектов культурного наследия (памятников истории и культуры) народов Российской Федерации, утвержденного постановлением Правительства Российской Федерации от 12.09.2015 № 972;
- Приказа Министерства культуры РФ от 04.06.2015 № 1745 «Об утверждении требований к составлению проектов границ территорий объектов культурного наследия»;
- Закона Волгоградской области от 01.07.2009 № 1908-ФЗ «Об объектах культурного наследия (памятниках истории и культуры) народов Российской Федерации на территории Волгоградской области»;
- Постановления Волгоградской Областной Думы от 05.06.1997 №62/706 «О постановке на государственную охрану памятников истории и культуры Волгоградской области»;
- Приказа Комитета государственной охраны объектов культурного наследия Волгоградской области №281 от 05.04.2021 «Об утверждении перечня координат характерных точек границ территории объекта культурного наследия регионального значения «Братская могила участников гражданской войны и советских воинов, погибших в период Сталинградской битвы», расположенного по адресу: Волгоградская область, Ленинский район, с. Колобовка, кладбище» (далее - Приказ Комитета государственной охраны объектов культурного наследия Волгоградской области №281 от 05.04.2021г.);
- Постановления Правительства Российской Федерации от 30.07.2009 № 621 «Об утверждении формы карты (плана) объекта землеустройства и требований к ее составлению»;

– Постановления Правительства Российской Федерации от 03.02.2014 № 71 «Об утверждении Правил направления органами государственной власти и органами местного самоуправления документов, необходимых для внесения сведений в государственный кадастр недвижимости, в федеральный орган исполнительной власти, уполномоченный в области государственной регистрации прав на недвижимое имущество и сделок с ним, кадастрового учета и ведения государственного кадастра недвижимости, а также о требованиях к формату таких документов в электронной форме»;

– Приказа Министерства экономического развития Российской Федерации от 03.06.2011 № 267 «Об утверждении порядка описания местоположения границ объектов землеустройства»;

– Приказа Федеральной службы государственной регистрации, кадастра и картографии от 10.11.2020 № П/0412 «Об утверждении классификатора видов разрешенного использования земельных участков»;

– Приказа Минэкономразвития России от 23.11.2018 № 650 «Об установлении формы графического описания местоположения границ населенных пунктов, территориальных зон, особо охраняемых природных территорий, зон с особыми условиями использования территории, формы текстового описания местоположения границ населенных пунктов, территориальных зон, требований к точности определения координат характерных точек границ населенных пунктов, территориальных зон, особо охраняемых природных территорий, зон с особыми условиями использования территории, формату электронного документа, содержащего сведения о границах населенных пунктов, территориальных зон, особо охраняемых природных территорий, зон с особыми условиями использования территории, и о признании утратившими силу приказов Минэкономразвития России от 23 марта 2016 г. № 163 и от 4 мая 2018 г. № 236».

а также с учетом:

- учетной карточки и паспорта на объект культурного наследия;
- технического паспорта БТИ;
- свидетельства о государственной регистрации права от 08.02.2011 серия 34-АА №271733;
- выписки из Общественного банка данных Министерства обороны РФ (ОБД «Мемориал»), доступного в системе Интернет;
- действующих документов градостроительного регулирования;
- публичной кадастровой карты (границы земельных участков, прошедших кадастровый учет).

Факты и сведения, выявленные и установленные в результате проведенных исследований.

В процессе экспертизы использованы необходимые сведения об объекте культурного наследия регионального значения «Братская могила участников гражданской войны и советских воинов, погибших в период Сталинградской битвы, 1918-1919 гг., 1942-1943 гг., расположенного по адресу: Волгоградская область, Ленинский район, с. Колобовка, кладбище, представленные в обосновывающей части Проекта.

«Братская могила участников гражданской войны и советских воинов, погибших в период Сталинградской битвы, 1918-1919 гг., 1942-1943 гг., расположенная по адресу: Волгоградская область, Ленинский район, с. Колобовка, кладбище, была поставлена на государственную охрану как памятник истории и культуры местного значения постановлением Волгоградской Областной Думы от 05.06.1997 №62/706 «О постановке на государственную охрану памятников истории и культуры Волгоградской области»; в соответствии с п.3 ст.64 Федерального закона от 25.06.2002 № 73-ФЗ «Об объектах культурного наследия (памятниках истории и культуры) народов Российской Федерации»

от 25.06.2002 № 73-ФЗ памятник отнесен к объектам культурного наследия регионального значения, включенным в единый государственный реестр объектов культурного наследия (памятников истории и культуры) народов Российской Федерации (далее - Реестр), регистрационный номер в Реестре – 341510287290005.

Предмет охраны объекта культурного наследия утвержден Приказом Министерства культуры Волгоградской области № 01-20/300 от 25.09.2013г.

Границы территории объекта культурного наследия регионального значения, а также режим ее использования утверждены приказом Комитета государственной охраны объектов культурного наследия Волгоградской области №281 от 05.04.2021г., учитывались при разработке зон его охраны.

Границы зон охраны в отношении рассматриваемого объекта культурного наследия регионального значения ранее не разрабатывались, не утверждались.

В отношении рассматриваемого объекта культурного наследия, в соответствии с Федеральным законом №95-ФЗ от 05.04.2016 «О внесении изменений в Федеральный закон «Об объектах культурного наследия (памятниках истории и культуры) народов Российской Федерации и статью 15 Федерального закона «О государственном кадастре недвижимости», исходя из того, что объект культурного наследия расположен в границах действующего некрополя (кладбища), действие защитных зон от границ его территории не распространяется.

Иные объекты культурного наследия, в границах рассматриваемой территории, отсутствуют.

Характеристика обосновывающей части Проекта

В ходе разработки настоящего Проекта специалистами были проведены:

- анализ всей ранее разработанной документации в отношении рассматриваемого объекта культурного наследия регионального значения, а также принятых в отношении него решений;
- натурные исследования как самого объекта культурного наследия, так и прилегающей к нему территории, в целях выявления визуальной его взаимосвязи со сложившемся окружением;
- анализ существующей градостроительной ситуации в окружении объекта культурного наследия, включая анализ действующих документов градостроительного регулирования в границах рассматриваемой территории.

Полученные сведения обобщены, представлены в составе обосновывающей части Проекта, служат наглядной иллюстрацией и обоснованием по предлагаемым решениям, представленным в утверждаемой части Проекта.

Обосновывающая часть Проекта, включает:

- Материалы исходно-разрешительной документации;
- Материалы историко-культурных исследований;
- Материалы историко-культурного опорного плана;
- Анализ визуального восприятия объекта культурного наследия в сложившемся его историко-градостроительном и природном его окружении;
- Анализ действующих документов градостроительного зонирования.

Указанные разделы содержат текстовые, иллюстративные и графические материалы, дают наглядное представление, как об объекте культурного наследия регионального значения, так и его историко-градостроительном окружении.

Материалы обосновывающей части послужили основанием для разработки утверждаемой части Проекта.

Описание объекта культурного наследия регионального значения, краткие исторические сведения, связанные с объектом культурного наследия, ландшафтно-визуальный анализ, анализ действующих документов градостроительного регулирования в границах рассматриваемой территории.

«Братская могила советских воинов, погибших в период Сталинградской битвы», 1942-1943 гг., расположенная на территории действующего некрополя (кладбища) с. Колобовка, является воинским захоронением времен Гражданской войны и Великой Отечественной войны. Надмогильное сооружение, установленное в 1964 году, представляет собой прямоугольную стелу, установленную на двухступенчатом постаменте (размеры: Размеры стелы: 140*45*185 м. Размеры постамента: 1-я ступень - 218*181*16 м; 2-я ступень - 165*85*31 м.). На лицевой части стелы выполнен руст в форме солнечных лучей, установлены две мемориальные доски с именами погибших участников Гражданской войны и советских воинов, погибших в годы Гражданской войны, и надпись "Потомки наши будут всегда чтить тех, кто отдал свою жизнь за нашу счастливую, свободную и радостную жизнь. Здесь покоятся верные сыны Советского народа. Участники Гражданской и Великой Отечественной войны 1918 -1920 гг, 1942-1943 гг". На лицевой стороне стелы установленные фото, имена погибших воинов. Всего в братской могиле похоронено 25 воинов.

Территория памятника не ограждена, организованный подход к памятнику, отсутствует.

История объекта культурного наследия неразрывно связана с годами Гражданской и Великой Отечественной войн, проходивших в кровопролитном противостоянии сторон по установлению советской власти в годы Гражданской войны и в Сталинградской битве времен Великой Отечественной войны.

В период Гражданской войны 29 июня 1919 года, после отступления 10-й красной армии, город Царицын был захвачен частями Кавказской армии под командованием генерала Врангеля П.Н. Приказом №1 от 01 июля 1919 года военревком объявил город Ленинск и Ленинский уезд на осадном положении и призвал всех коммунистов, членов профсоюзов и трудовое крестьянство встать на защиту интересов Советской республики. Было признано необходимым направить в села, находящиеся в западной и южной сторон уезда представителей военревкома для организации боевых дружин.

4 июля 1919 года через Волгу, районе хутора Букатино (г. Краснослабодск) и Дубовки переправляется белогвардейская 3-я Кубанская кавалерийская дивизия, численностью около 6000 человек. Навстречу им из г. Ленинска выступил Кавалерийский отряд в 130 человек (из них 50 человек коммунистов). 6 июля 1919 года под селом Заплавное произошло столкновение красноармейцев с белогвардейским передовым отрядом. В результате превосходящих сил противника, красноармейцы вынуждены были отступить. 8 июля 1919 года город Ленинск был захвачен частями Кавказской армии. 9 июля 3-я стрелковая бригада и Ленинский коммунистический батальон, которым командовал Кузнецов и Вологин, пытались остановить белогвардейские части под Царевым. 9 июля части 3-й Кубанской дивизии Кавказской армии, под командованием генерал-лейтенанта П.Н.Врангеля заняли Царев и объявили его уездным центром. Появились волостные правления со старшинами, снова обрела власть земская управа. 27 июля 1919 года началось контрнаступление частей 11 Красной Армии: полк чекистов и

кавалерийский полк с артиллерией, 1-я Московская кавалерийская дивизия. По реке Ахтубе подошел отряд катеров Волжско-Каспийской флотилии. 29 августа был освобожден Царев, 1 сентября - город Ленинск.

В конце сентября 1919 года, после неудачного наступления 10-й армии на город Царицын, 2-я кубанская и Астраханская кавалерийские дивизии Врангеля вновь начали наступление на территорию Ленинского уезда. В Ленинском уезде находились части 11-й армии. В городе Ленинске располагалась 1-я Московская кавалерийская дивизия. 31 октября 1919 года сосредоточив под Ленинском значительные силы, части Кавказской армии Врангеля начали наступление. Бой длился 6 часов. Опасаясь окружения, командир Московской кавалерийской дивизии, отдал приказ защитникам Ленинска отступить к селу Маляевке. Отступление прикрывали коммунистический батальон и караульная рота. В этом бою погибли командиры добровольческих отрядов, пулеметная рота, десятки воинов-добровольцев. К 15 ноября 1919 года к Цареву подошли бригада 50-й дивизии и 2-й кавалерийский полк с тремя батареями 11 Красной Армии и части 10 Красной Армии. 16 ноября войска под общим командованием Е.И.Ковтюха перешли в наступление и освободили город Ленинск. 28 ноября 1919 года Ленинский уезд был освобожден от частей Кавказской армии Врангеля.

Погибшие в боевых действиях в дни Гражданской войны жители села Колобовка, в том числе, Хорошев М.Г и 17 неизвестных красноармейцев были похоронены на гражданском кладбище.

В годы Великой Отечественной войны, когда враг подошел к Сталинграду, рядом с селом Колобовка строится железная дорога, имеющая стратегическое значение для обеспечения войск боеприпасами. Шли ожесточенные бои за Сталинград. С сентября 1941 года по март 1943 года на территории Ленинского района дислоцировалось более 50 эвакуационных госпиталей. В селе Колобовка в двух школах и частных домах располагались подразделения госпиталя 2111 ВГ, умерших от ран воинов хоронили в братских могилах.

Благодаря сведениям Министерства обороны РФ, размещенным в открытом доступе, родственники погибших воинов, устанавливая место захоронения, приезжают на место, оставляют таблички с фото и именем погибшего воина, которые крепятся на стеле.

В составе Проекта, дана также краткая история с. Колобовка, проведены историко-градостроительные исследования, в целях выявления и фиксации сложившейся его историко-планировочной структуры, застройки, формирующей облик села и являющейся историко-градостроительным окружением в отношении, как рассматриваемого объекта культурного наследия, так и другого объекта культурного наследия, расположенного в с. Колобовка - «Братская могила участников гражданской войны, погибших в борьбе за власть Советов», по адресу: Волгоградская область, Ленинский район, с. Колобовка, ул. Ленина, 49. В 3,4 км от села Колобовка, рядом с железной дорогой расположен другой объект культурного наследия регионального значения, являющийся также братской могилой воинов, погибших в годы Великой Отечественной войны. В отношении всех 3-х указанных объектов культурного наследия, в рамках государственного контракта, ООО «Бюро кадастровых инженеров», ведется разработка зон их охраны.

В составе Проекта представлены материалы натурных исследований (фотофиксация), проведенных в сентябре 2021 года и дающих наглядное представление, как объекте культурного наследия, так и его окружении, определен бассейн его видимости.

Как указывалось, выше, объект культурного наследия расположен в границах действующего некрополя (кладбища), территория кладбища не ограждена, территория памятника также. Организованного подхода к памятнику нет. Место открытое, ровное,

благодаря чему, памятник хорошо просматривается на ближних и дальних расстояниях. Плотность захоронений невысокая. Рядом с некрополем есть застройка сельскохозяйственного назначения, проложены инженерные сети надземным способом.

В соответствии с действующими документами градостроительного регулирования (генеральным планом), рассматриваемая территория расположена в границах территориальной зоны С – зона специального назначения. В соответствии с видами разрешенного использования, в границах данной территориальной зоны, разрешается размещение кладбищ, крематориев и мест захоронения; культовых сооружений, то есть, допускается возведение новых объектов капитального строительства указанного назначения. Данное обстоятельство учитывалось разработчиками проекта при установлении требований к градостроительным в границах зон охраны в отношении рассматриваемого объекта культурного наследия.

Итогом выполнения обосновывающей части Проекта стали:

- составление краткой исторической справки, обобщающей имеющиеся и полученные в ходе исследовательской работы новые сведения об объекте культурного наследия регионального значения и произошедших с ним изменений;
- результаты натурных исследований, включают карту (схему) с указанием точек фотофиксации объекта культурного наследия регионального значения и окружающей его застройки и природной среды;
- анализ существующей градостроительной ситуации на основе действующих на территории города документов градостроительного регулирования, оценка градостроительного окружения объекта культурного наследия регионального значения.

Материалы обосновывающей части Проекта имеют текстовой, иллюстративный и картографические материалы: Историко-культурный опорный план и Схема композиционно-пространственной и визуальной взаимосвязи объекта культурного наследия с его окружением выполнены на съемке в М 1:1000, М 1:2000, М 1:5000.

Экспертная комиссия, рассмотрев обосновывающую часть Проекта, отмечает, что ее состав, отвечает требованиям, определенных Положением о зонах охраны объектов культурного наследия (памятников истории и культуры) народов Российской Федерации, утвержденного постановлением Правительства Российской Федерации от 12.09.2015 № 972, а также рекомендациям, изложенным в ГОСТР 59124-2020 «Сохранение объектов культурного наследия. Состав и содержание научно-проектной документации проекта зон охраны. Общие требования».

Характеристика утверждаемой графической и текстовой части Проекта (проект зон охраны объекта культурного наследия).

На основании проведенных и указанных выше историко-культурных исследований, с учетом утвержденных границ территории объекта культурного наследия регионального значения «Братская могила участников гражданской войны и советских воинов, погибших в период Сталинградской битвы, 1918-1919 гг., 1942-1943 гг., расположенного по адресу: Волгоградская область, Ленинский район, с. Колобовка, кладбище, настоящим Проектом предусматривается установление следующего состава зон его охраны:

- ***охранная зона объекта культурного наследия.***

Границы территории охранной зоны объекта культурного наследия регионального значения выполнены на топографической съемке в масштабе М 1:500, содержат графическое их описание (текстовое и координатное в местной системе координат), выполненное в соответствии с требованиями, установленными приказом Министерства экономического развития Российской Федерации от 23.11.2018 №650.

По мнению экспертов, предлагаемая разработчиком проекта дифференциация территории, включающая установление границ территорий зон объекта культурного наследия регионального значения «Братская могила участников гражданской войны и советских воинов, погибших в период Сталинградской битвы, 1918-1919 гг., 1942-1943 гг., расположенного по адресу: Волгоградская область, Ленинский район, с. Колобовка, кладбище, в составе: **охранная зона**, обоснована и может быть поддержана.

Требования к градостроительным регламентам в границах территории охранной зоны объекта культурного наследия регионального значения «Братская могила участников гражданской войны и советских воинов, погибших в период Сталинградской битвы, 1918-1919 гг., 1942-1943 гг., расположенного по адресу: Волгоградская область, Ленинский район, с. Колобовка, кладбище.

В границах охранной зоны объекта культурного наследия регионального значения «Братская могила участников гражданской войны и советских воинов, погибших в период Сталинградской битвы, 1918-1919 гг., 1942-1943 гг., расположенного по адресу: Волгоградская область, Ленинский район, с. Колобовка, кладбище, **запрещается:**

осуществление хозяйственной деятельности, не отвечающей требованиям Федерального закона от 12.01.1996 г. №8-ФЗ «О погребении и похоронном деле»;

установка надмогильных сооружений высотой более 2,0 метров, а также установка оград высотой более 1,2 метра;

строительство объектов капитального строительства;

прокладка инженерных коммуникаций, включая размещение высоковольтных линий электропередач (ЛЭП), вышек сотовой связи;

иная хозяйственная деятельность, за исключением:

работ по обеспечению сохранности объекта культурного наследия;

работ по благоустройству территории, которые включают:

установку новых памятных знаков, информационных стендов, связанных с историей места и высотой не более 2-х метров;

проведение работ по озеленению: разбивка газонов и цветников, посадка декоративных кустарников;

организацию площадки и пешеходных дорожек, обеспечивающих беспрепятственный подход к объекту культурного наследия, с использованием в их покрытии гравийной смеси, тротуарной плитки серых и коричневых оттенков;

установку скамеек.

Осуществление разрешенных мероприятий в границах охранной зоны объекта культурного наследия осуществляется при наличии раздела об обеспечении сохранности объекта культурного наследия.

Документы и материалы, собранные и полученные при проведении экспертизы, а также специальная, техническая и справочная литература

- Земельный кодекс Российской Федерации от 25.10.2001 № 136-ФЗ;
- Федеральный закон «Об объектах культурного наследия (памятниках истории и культуры) народов Российской Федерации» от 25.06.2002 № 73-ФЗ;
- Градостроительный кодекс Российской Федерации от 29.12.2004 № 191-ФЗ;
- Постановление Правительства Российской Федерации «Об утверждении формы карты (плана) объекта землеустройства и требований к ее составлению» от 30.07.2009 № 621;
- Постановление Правительства Российской Федерации «Об утверждении Положения о зонах охраны объектов культурного наследия (памятников истории и культуры) народов Российской Федерации и признании утратившими силу отдельных положений нормативных правовых актов Правительства Российской Федерации» от 12.09.2015 № 972;

– Постановление Правительства Российской Федерации «Об утверждении Правил предоставления документов, направляемых или предоставляемых в соответствии с частями 1, 3 - 13, 15 статьи 32 Федерального закона "О государственной регистрации недвижимости" в федеральный орган исполнительной власти (его территориальные органы), уполномоченный Правительством Российской Федерации на осуществление государственного кадастрового учета, государственной регистрации прав, ведение Единого государственного реестра недвижимости и предоставление сведений, содержащихся в Едином государственном реестре недвижимости» от 31.12.2015 № 1532;

– Приказ Министерства экономического развития Российской Федерации от 23.11.2018 №650 «Об установлении формы графического описания местоположения границ населенных пунктов, территориальных зон, особо охраняемых природных территорий, зон с особыми условиями использования территории, формы текстового описания местоположения границ населенных пунктов, территориальных зон, требований к точности определения координат характерных точек границ населенных пунктов, территориальных зон, особо охраняемых природных территорий, зон с особыми условиями использования территории, формату электронного документа, содержащего сведения о границах населенных пунктов, территориальных зон, особо охраняемых природных территорий, зон с особыми условиями использования территории, и о признании утратившими силу приказов Минэкономразвития России от 23 марта 2016 г. № 163 и от 4 мая 2018 г. № 236»;

– Приказ Федеральной службы государственной регистрации, кадастра и картографии от 10.11.2020 № П/0412 «Об утверждении классификатора видов разрешенного использования земельных участков»;

– ГОСТР 59124-2020 «Сохранение объектов культурного наследия. Состав и содержание научно-проектной документации проекта зон охраны. Общие требования», утвержденный и введенный в действие с 01.01.2021 приказом Федерального агентства по техническому регулированию и метрологии от 27.10.2020 г. № 936-ст.

Обоснования вывода экспертизы.

Рассмотрев, представленные на государственную историко-культурную экспертизу материалы проектной документации «Проект зон охраны объекта культурного наследия регионального значения «Братская могила участников гражданской войны и советских воинов, погибших в период Сталинградской битвы», расположенного по адресу: Волгоградская область, Ленинский район, с. Колобовка, кладбище», разработанной в 2021 году специалистами ООО «Бюро технических и кадастровых инженеров» по заказу ГБУ «Волгоградский областной научно-производственный центр по охране памятников истории и культуры», экспертная комиссия отмечает, что ее состав соответствует Положению о зонах охраны объектов культурного наследия (памятников истории и культуры) народов Российской Федерации, утвержденному постановлением Правительства Российской Федерации от 12.09.2015 № 972, включает обосновывающую часть и утверждаемую части, учитывает рекомендации ГОСТР 59124-2020 «Сохранение объектов культурного наследия. Состав и содержание научно-проектной документации проекта зон охраны. Общие требования».

На основании проведенных и указанных выше историко-исследований, с учетом утвержденных границ территории объекта культурного наследия регионального значения «Братская могила участников гражданской войны и советских воинов, погибших в период Сталинградской битвы, 1918-1919 гг., 1942-1943 гг., расположенного по адресу: Волгоградская область, Ленинский район, с. Колобовка, кладбище, настоящим Проектом предусматривается установление следующего состава зон его охраны:

-охранная зона объекта культурного наследия.

Границы территории охранной зоны объекта культурного наследия регионального значения выполнены на топографической съемке в масштабе М 1:500, содержат графическое их описание (текстовое и координатное в местной системе координат), выполненное в соответствии с требованиями, установленными приказом Министерства экономического развития Российской Федерации от 23.11.2018 №650.

По мнению экспертов, предлагаемая разработчиком проекта дифференциация территории, включающая **установление границ территории охранной зоны объекта культурного наследия регионального значения «Братская могила участников гражданской войны и советских воинов, погибших в период Сталинградской битвы, 1918-1919 гг., 1942-1943 гг., расположенного по адресу: Волгоградская область, Ленинский район, с. Колобовка, кладбище, а также требований к градостроительным регламентам в границах указанной зоны**, обоснованы, направлены на обеспечение сохранности объекта культурного наследия в сложившемся его окружении и могут быть поддержаны.

Графическое обеспечение Проекта эксперты считают достаточным.

ВЫВОД ЭКСПЕРТИЗЫ.

Установление границ территорий зон охраны объекта культурного наследия регионального значения «Братская могила участников гражданской войны и советских воинов, погибших в период Сталинградской битвы, 1918-1919 гг., 1942-1943 гг., расположенного по адресу: Волгоградская область, Ленинский район, с. Колобовка, кладбище, в составе:

– **охранная зона объекта культурного наследия,**

а также требования к градостроительным регламентам в границах территории охранной зоны объекта культурного наследия регионального значения, представленных в составе проектной документации «Проект зон охраны объекта культурного наследия регионального значения «Братская могила участников гражданской войны и советских воинов, погибших в период Сталинградской битвы», расположенного по адресу: Волгоградская область, Ленинский район, с. Колобовка, кладбище», разработанной в 2021 году специалистами ООО «Бюро технических и кадастровых инженеров» по заказу ГБУ «Волгоградский областной научно-производственный центр по охране памятников истории и культуры», соответствует (ПОЛОЖИТЕЛЬНОЕ ЗАКЛЮЧЕНИЕ) требованиям законодательства Российской Федерации в области государственной охраны объектов культурного наследия.

Экспертная комиссия рекомендует к утверждению в установленном порядке:

границы территории охранной зоны объекта культурного наследия регионального значения «Братская могила участников гражданской войны и советских воинов, погибших в период Сталинградской битвы, 1918-1919 гг., 1942-1943 гг., расположенного по адресу: Волгоградская область, Ленинский район, с. Колобовка, кладбище, отображенные в Приложении № 1 к настоящему заключению (Акту) государственной историко-культурной экспертизы, а также требования к градостроительным регламентам в границах территории охранной зоны объекта культурного наследия регионального значения, отображенные в настоящем Акте государственной историко-культурной экспертизы.

Настоящий акт государственной историко-культурной экспертизы составлен на электронном носителе в формате переносимого документа (PDF) с приложениями и

документами, прилагаемыми к настоящему акту, и являющимися его неотъемлемой частью, подписан усиленными квалифицированными электронными подписями.

К настоящему заключению прилагаются:

1. Приложение № 1. Карта (схема) границ территорий зон охраны объекта культурного наследия регионального значения «Братская могила участников гражданской войны и советских воинов, погибших в период Сталинградской битвы, 1918-1919 гг., 1942-1943 гг., расположенного по адресу: Волгоградская область, Ленинский район, с. Колобовка, кладбище на 1 л.;
2. Приложение №2. Ситуационный план с указанием местоположения объекта культурного наследия. Историко-культурный опорный план; Материалы из документов градостроительного регулирования и землепользования на 3 л.;
3. Приложение №3 Карта (схема) визуально-пространственной взаимосвязи объекта культурного наследия с его окружением. Фотофиксация объекта культурного наследия регионального значения и его окружения (архивная и по текущему состоянию на сентябрь 2021 года) на 3 л.;
4. Протокол №1 организационного заседания экспертной комиссии, проводящей государственную историко-культурную экспертизу проекта зон охраны объекта культурного наследия регионального значения «Братская могила участников гражданской войны и советских воинов, погибших в период Сталинградской битвы, 1918-1919 гг., 1942-1943 гг., расположенного по адресу: Волгоградская область, Ленинский район, с. Колобовка, кладбище, от 16 сентября 2021 г. на 2 л.;
5. Протокол №2 итогового заседания экспертной комиссии, проводящей государственную историко-культурную экспертизу проекта зон охраны объекта культурного наследия регионального значения «Братская могила участников гражданской войны и советских воинов, погибших в период Сталинградской битвы, 1918-1919 гг., 1942-1943 гг., расположенного по адресу: Волгоградская область, Ленинский район, с. Колобовка, кладбище, от 23 сентября 2021 г. на 2 л.

Председатель экспертной комиссии

И.М.Нестеренко

Ответственный секретарь комиссии

О.Н. Авксентьева


Член экспертной комиссии

Н.П. Девятова

Дата оформления заключения экспертизы – 23 сентября 2021 г.

Приложение № 1
к Акту государственной
историко-культурной экспертизы

Карта (схема)
границ территорий зон охраны объекта культурного наследия
регионального значения «Братская могила участников гражданской войны и
советских воинов, погибших в период Сталинградской битвы, 1918-1919 гг., 1942-
1943 гг., расположенного по адресу: Волгоградская область, Ленинский район, с.
Колобовка, кладбище

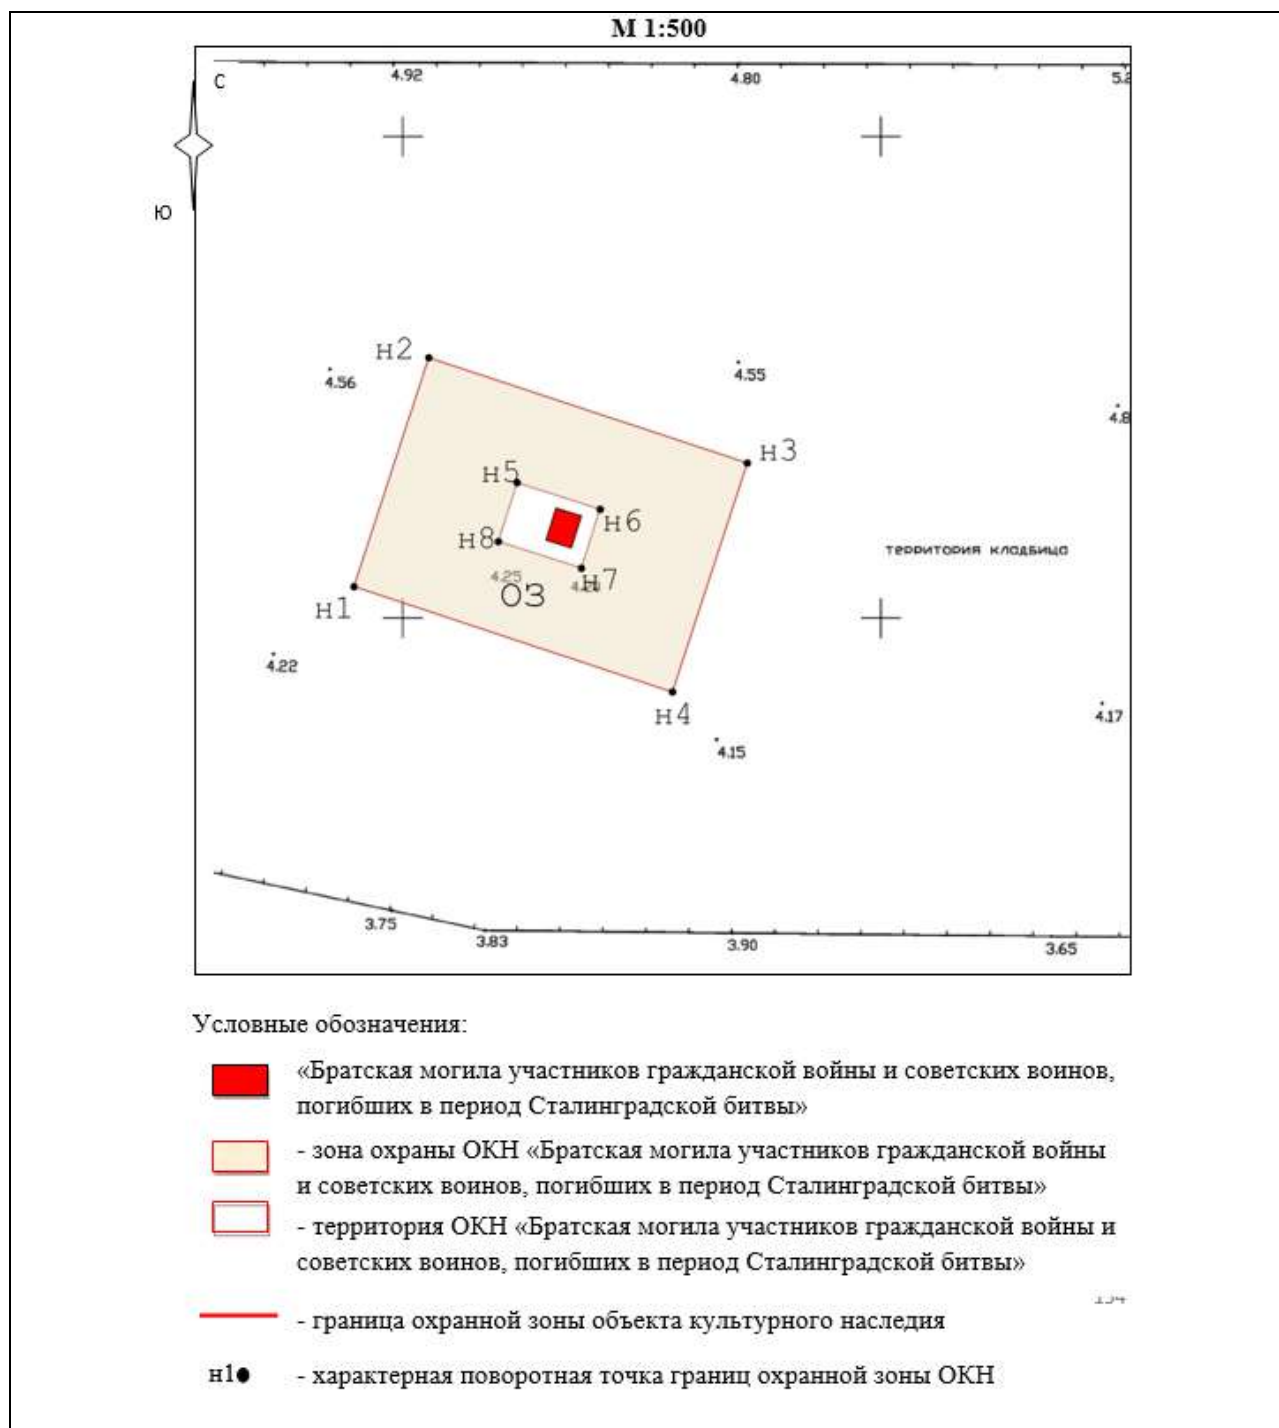

Приложение № 2
к Акту государственной
историко-культурной экспертизы

Ситуационный план с указанием местоположения объекта культурного наследия

Ситуационный план исследуемой территории М 1:10000



Условные обозначения:

-  - Братская могила участников гражданской войны и советских воинов, погибших в период Сталинградской битвы»
-  - Граница территории исследования

Схема сложившейся структуры землепользования М 1:5000



Условные обозначения:



- «Братская могила участников гражданской войны и советских воинов, погибших в период Сталинградской битвы»



- Границы земельных участков, установленные в соответствии с законодательством РФ.



- Границы кадастрового квартала

58

- Кадастровые номера земельных участков




- Граница территории исследования

Историко-культурный опорный план



Приложение № 3
к Акту государственной
историко-культурной экспертизы

Карта (схема) визуально-пространственной взаимосвязи объекта культурного наследия с его окружением

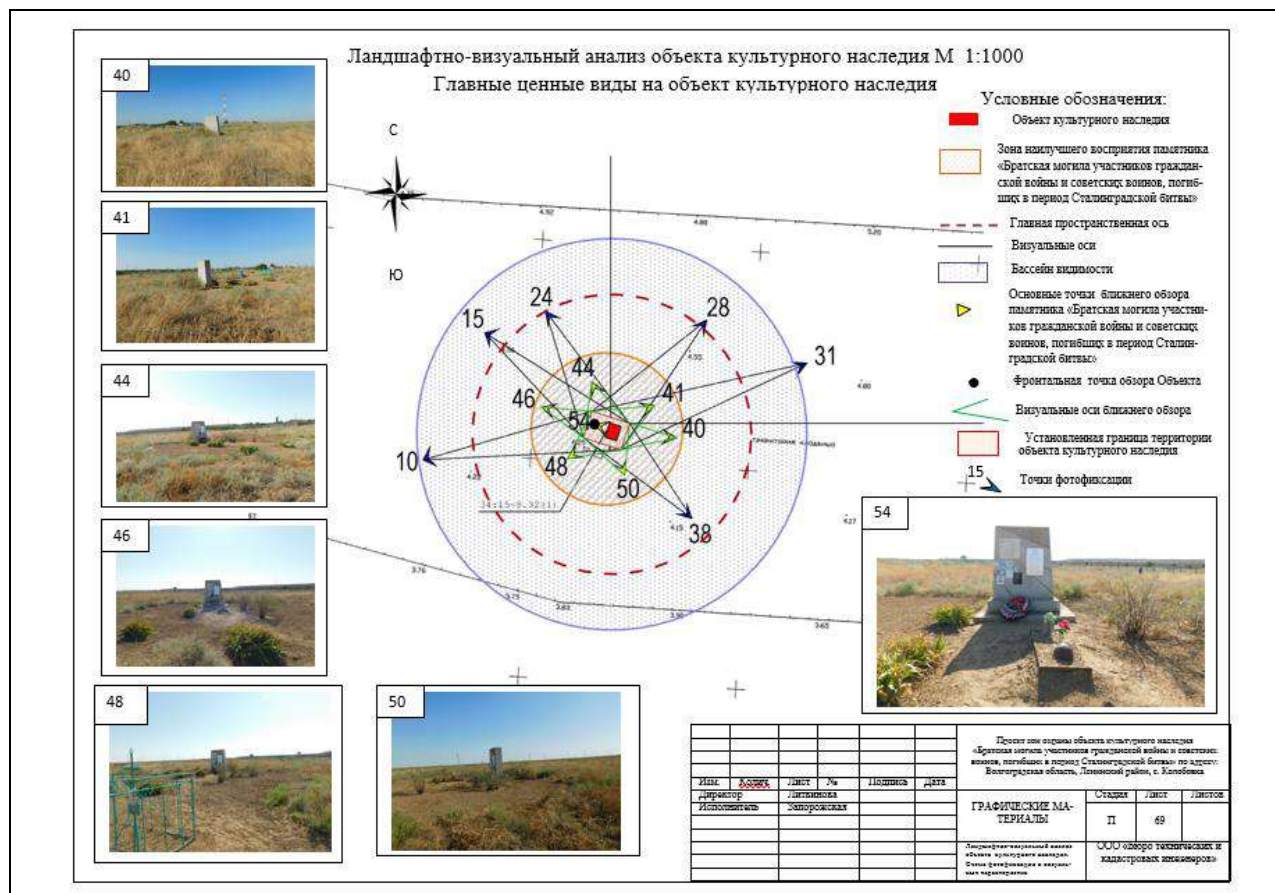

**Основной вид на объект культурного наследия
(фото по состоянию на сентябрь 2021 г.)**



Съемочная точка №54

Вид на восточную сторону памятника.

(31.08.2021г. автор Запорожская Л.М.)

Архивная фотофиксация объекта культурного наследия

Архивные фотоматериалы



Дата съемки 07.12.2008г. Автор съемки: Горячев В.М.

Фотофиксация объекта культурного наследия в сложившемся его окружении (по состоянию на сентябрь 2021 года)





Вид на объект культурного наследия и его окружение по текущему состоянию



ПРОТОКОЛ №1
организационного заседания экспертной комиссии,
 проводящей государственную историко-культурную экспертизу
 проекта зон охраны объекта культурного наследия регионального значения
 «Братская могила участников гражданской войны и советских воинов, погибших
 в период Сталинградской битвы, 1918-1919 гг., 1942-1943 гг., расположенного
 по адресу: Волгоградская область, Ленинский район, с. Колобовка, кладбище

г. Казань, г. Ижевск

16 сентября 2021 г.

Совещались (по дистанционной связи):

Авксентьева

Ольга Николаевна

образование высшее, Казанский инженерно-строительный институт, специальность архитектор, Институт государственного и муниципального управления, специальность менеджер государственного и муниципального управления. Стаж работы по профильной деятельности 35 лет. Член Научно-методического совета по культурному наследию при Комитете Республики Татарстан по охране объектов культурного наследия и Градостроительного Совета при Главном архитекторе г. Казани; член Союза архитекторов Российской Федерации и Республики Татарстан. Аттестованный эксперт по проведению государственной историко-культурной экспертизы - приказ Министерства культуры российской Федерации от 17.07.2019 №997

Девятова Нина

Павловна

образование высшее, Удмуртский государственный университет, историк. Стаж работы по профильной деятельности – 41 год. Член экспертно-консультативного совета по сохранению объектов культурного наследия при Агентстве по государственной охране объектов культурного наследия Удмуртской Республики. Член Союза архитекторов России. Председатель Президиума Совета УРО ВОО «ВООПИиК». Аттестованный эксперт по проведению государственной историко-культурной экспертизы - приказ Министерства культуры российской Федерации от 17.07.2019 №997

Нестеренко

Игорь Михайлович

образование: высшее, Казанский государственный университет им. В.И. Ульянова-Ленина, историк. Стаж работы по профильной деятельности 32 года. Член Научно-методического совета по культурному наследию при Комитете Республики Татарстан по охране объектов культурного наследия. Аттестованный эксперт по проведению государственной историко-культурной экспертизы - приказ Министерства культуры Российской Федерации от 26.04.2021 № 557.

Повестка дня:

1. Утверждение состава Экспертной комиссии.
2. Выбор председателя и ответственного секретаря Экспертной комиссии.

3. Определение порядка работы и принятия решений Экспертной комиссии.
4. Определение перечня документов, запрашиваемых у заказчика для проведения экспертизы.

Слушали:

1. Об утверждении состава Экспертной комиссии.

Решили:

Утвердить состав Экспертной комиссии: *Авксентьева Ольга Николаевна, Нестеренко Игорь Михайлович, Девятова Нина Павловна*

2. О выборе председателя и ответственного секретаря Экспертной комиссии

Вопрос о выборе председателя и ответственного секретаря был поставлен на голосование. Решение было принято единогласно.

Решили:

Избрать председателем Экспертной комиссии: *Нестеренко Игоря Михайловича;*

Избрать ответственным секретарём Экспертной комиссии: *Авксентьеву Ольгу Николаевну.*

3. Определение порядка работы и принятия решений Экспертной комиссии.

И.М. Нестеренко уведомил членов экспертной комиссии о полученной от заказчика для проведения государственной историко-культурной экспертизы проектной документации «Проект зон охраны объекта культурного наследия регионального значения «Братская могила участников гражданской войны и советских воинов, погибших в период Сталинградской битвы», расположенного по адресу: Волгоградская область, Ленинский район, с. Колобовка, кладбище», разработанной в 2021 году специалистами ООО «Бюро технических и кадастровых инженеров» по заказу ГБУ «Волгоградский областной научно-производственный центр по охране памятников истории и культуры».

Решили:

3.1. Определить следующий порядок работы и принятия решений Экспертной комиссии:

3.1.1. Члены комиссии самостоятельно знакомятся с материалами по объекту экспертизы, обсуждают материалы экспертизы и совместно принимают решение.

3.1.2. Председатель Экспертной комиссии обобщает мнение членов комиссии и излагает его в форме Акта экспертизы.

3.1.3. Протоколы подписываются всеми членами комиссии.

3.1.4. Работу Экспертной комиссии организуют председатель и ответственный секретарь.

3.1.5. В своей работе Экспертная комиссия руководствуется ст. 29 и 31 Федерального Закона от 25.06.2002 № 73-ФЗ «Об объектах культурного наследия (памятниках истории и культуры) народов Российской Федерации»; Положением о государственной историко-культурной экспертизе, утверждённым Постановлением Правительства Российской Федерации от 15.07.2009 № 569, другими федеральными нормативными актами, а также вышеуказанным Порядком.

4. Об определении перечня документов, запрашиваемых у заказчика для проведения экспертизы.

Решили:

4.1. Запрашивать у заказчика дополнительные материалы по мере возникновения потребности в рабочем порядке.

Председатель экспертной комиссии

И.М.Нестеренко

Ответственный секретарь комиссии

О.Н. Авксентьева

Член экспертной комиссии

Н.П. Девятова

ПРОТОКОЛ №2
итогового заседания экспертной комиссии,
 проводящей государственную историко-культурную экспертизу
 проекта зон охраны объекта культурного наследия регионального значения
 «Братская могила участников гражданской войны и советских воинов, погибших
 в период Сталинградской битвы, 1918-1919 гг., 1942-1943 гг., расположенного
 по адресу: Волгоградская область, Ленинский район, с. Колобовка, кладбище

г. Казань, г. Ижевск

23 сентября 2021 г.

Совещались (по дистанционной связи):

Председатель экспертной комиссии: **Нестеренко Игорь Михайлович** образование: высшее, Казанский государственный университет им. В.И. Ульянова-Ленина, историк. Стаж работы по профильной деятельности 32 года. Член Научно-методического совета по культурному наследию при Комитете Республики Татарстан по охране объектов культурного наследия. Аттестованный эксперт по проведению государственной историко-культурной экспертизы - приказ Министерства культуры Российской Федерации от 26.04.2021 № 557.

Ответственный секретарь экспертной комиссии: **Авксентьева Ольга Николаевна** образование высшее, Казанский инженерно-строительный институт, специальность архитектор, Институт государственного и муниципального управления, специальность менеджер государственного и муниципального управления. Стаж работы по профильной деятельности 35 лет. Член Научно-методического совета по культурному наследию при Комитете Республики Татарстан по охране объектов культурного наследия и Градостроительного Совета при Главном архитекторе г. Казани; член Союза архитекторов Российской Федерации и Республики Татарстан. Аттестованный эксперт по проведению государственной историко-культурной экспертизы - приказ Министерства культуры российской Федерации от 17.07.2019 №997

Член экспертной комиссии: **Девятова Нина Павловна** образование высшее, Удмуртский государственный университет, историк. Стаж работы по профильной деятельности 41 год. Член экспертно-консультативного совета по сохранению объектов культурного наследия при Агентстве по государственной охране объектов культурного наследия Удмуртской Республики. Член Союза архитекторов России. Председатель Президиума Совета УРО ВОО «ВООПИиК».

Аттестованный эксперт по проведению государственной историко-культурной экспертизы - приказ Министерства культуры российской Федерации от 17.07.2019 №997.

Повестка дня:

1. Согласование заключительных выводов экспертной комиссии и подписание заключения (акта) государственной историко-культурной экспертизы (Авксентьева О.Н., Девятова Н.П., Нестеренко И.М.).

2. Принятия решения о передаче актов государственной историко-культурной экспертизе заказчику.

Слушали: Авксентьеву О.Н., И.М.Нестеренко, Девятову Н.П.

Решили:

1. **Установление границ территорий зон охраны объекта культурного наследия регионального значения «Братская могила участников гражданской войны и советских воинов, погибших в период Сталинградской битвы, 1918-1919 гг., 1942-1943 гг., расположенного по адресу: Волгоградская область, Ленинский район, с. Колобовка, кладбище, в составе:**

– ***охранная зона объекта культурного наследия,***

а также требования к градостроительным регламентам в границах территории охранной зоны объекта культурного наследия регионального значения, представленных в составе проектной документации «Проект зон охраны объекта культурного наследия регионального значения «Братская могила участников гражданской войны и советских воинов, погибших в период Сталинградской битвы», расположенного по адресу: Волгоградская область, Ленинский район, с. Колобовка, кладбище», разработанной в 2021 году специалистами ООО «Бюро технических и кадастровых инженеров» по заказу ГБУ «Волгоградский областной научно-производственный центр по охране памятников истории и культуры», соответствует (ПОЛОЖИТЕЛЬНОЕ ЗАКЛЮЧЕНИЕ) требованиям законодательства Российской Федерации в области государственной охраны объектов культурного наследия и рекомендуются к утверждению в установленном порядке.

Решение принято единогласно.

2. Произвести подписание подготовленного заключения (акта) в порядке, установленном Положением о государственной историко-культурной экспертизе, утверждённым Постановлением Правительства Российской Федерации от 15.07.2009 № 569.

Решение принято единогласно.

Председатель экспертной комиссии

И.М. Нестеренко

Ответственный секретарь комиссии

О.Н. Авксентьева

Член экспертной комиссии

Н.П. Девятова