

АКТ государственной историко-культурной экспертизы

**проекта зон охраны объекта культурного наследия регионального значения
«Братская могила советских воинов, погибших в период Сталинградской битвы»,
1942-1943 гг., 1956 г., расположенного по адресу: Волгоградская область,
Палласовский район, с. Ромашки**

г. Казань, г. Ижевск

23 сентября 2021 г.

Настоящий Акт государственной историко-культурной экспертизы составлен в соответствии с требованиями Федерального закона от 25.06.2002 г. № 73-ФЗ «Об объектах культурного наследия (памятниках истории и культуры) народов Российской Федерации», Положения о государственной историко-культурной экспертизе, утвержденного постановлением Правительства Российской Федерации от 15.07.2009 г. № 569.

В соответствии с пунктом 11.2 указанного выше Положения экспертиза проводится экспертной комиссией.

Дата начала проведения экспертизы	02 июля 2021 года
Дата окончания проведения экспертизы	23 сентября 2021 года
Место проведения экспертизы	г. Казань, г. Ижевск
Заказчик экспертизы	Общество с ограниченной ответственностью «Бюро технических и кадастровых инженеров», в лице генерального директора Литвиновой Татьяны Валериевны. Юридический и фактический адрес: 400893, Волгоградская область, г. Камышин, ул. Гражданская дом 27 помещение 7; ИНН 3453005813; КПП 345301001.
Исполнители экспертизы	О.Н. Авксентьева (г. Казань); И.М. Нестеренко (г. Казань); Н.П. Девятова (г. Ижевск)

Сведения об экспертах.

Председатель экспертной комиссии:

Фамилия, имя и отчество	Нестеренко Игорь Михайлович
Образование	высшее
Специальность	историк
Ученая степень (звание)	нет
Стаж работы	32 года
Место работы и должность	член Научно-методического совета по культурному наследию при Комитете Республики Татарстан по охране объектов культурного наследия
Решение уполномоченного органа по аттестации экспертов на проведение экспертизы с указанием объектов экспертизы	приказ Министерства культуры Российской Федерации от 26.04.2021 № 557: - выявленные объекты культурного наследия в целях

	обоснования целесообразности включения данных объектов в реестр; - документы, обосновывающие включение объектов культурного наследия в реестр; - документы, обосновывающие изменение категории историко-культурного значения объекта культурного наследия; - документация или разделы документации, обосновывающие меры по обеспечению сохранности объекта культурного наследия, включенного в реестр, выявленного объекта культурного наследия либо объекта, обладающего признаками объекта культурного наследия, при проведении земляных, мелиоративных, хозяйственных работ указанных в статье 30 Федерального закона работ по использованию лесов и иных работ в границах территории объекта культурного наследия либо на земельном участке, непосредственно связанном с земельным участком в границах территории объекта культурного наследия; - <u>проекты зон охраны объекта культурного наследия;</u> - документация, обосновывающая границы защитной зоны объекта культурного наследия; - проектная документация на проведение работ по сохранению объектов культурного наследия
--	--

Ответственный секретарь экспертной комиссии:

Фамилия, имя и отчество	Авксентьева Ольга Николаевна
Образование	высшее
Специальность	архитектор
Ученая степень (звание)	нет
Стаж работы	35 лет
Место работы и должность	член Научно-методического совета по культурному наследию при Комитете Республики Татарстан по охране объектов культурного наследия, член Градостроительного Совета при Главном архитекторе г. Казани; член Союза архитекторов Российской Федерации и Республики Татарстан
Решение уполномоченного органа по аттестации экспертов на проведение экспертизы с указанием объектов экспертизы	приказ Министерства культуры Российской Федерации от 17.07.2019 №997: - документы, обосновывающие включение объектов культурного наследия в реестр; - документы, обосновывающие изменение

	категории историко-культурного значения объекта культурного наследия; - <u>проекты зон охраны объекта культурного наследия;</u> - проектная документация на проведение работ по сохранению объектов культурного наследия; - документация или разделы документации, обосновывающие меры по обеспечению сохранности объекта культурного наследия, включенного в реестр, выявленного объекта культурного наследия либо объекта, обладающего признаками объекта культурного наследия, при проведении земляных, мелиоративных, хозяйственных работ, указанных в статье 30 Федерального закона от 25.06.2002 №73-ФЗ « Об объектах культурного наследия (памятниках истории и культуры) народов Российской Федерации» (далее-Федеральный закон №73-ФЗ) работ по использованию лесов и иных работ в границах территории объекта культурного наследия либо на земельном участке, непосредственно связанном с земельным участком в границах территории объекта культурного наследия; - документация, обосновывающая границы защитной зоны объекта культурного наследия
--	---

Член экспертной комиссии

Фамилия, имя и отчество	Девятова Нина Павловна
Образование	высшее
Специальность	историк
Ученая степень (звание)	нет
Стаж работы	41 год
Место работы и должность	член экспертно-консультативного совета по сохранению объектов культурного наследия при Агентстве по государственной охране объектов культурного наследия Удмуртской Республики. Член Союза архитекторов России. Председатель Президиума УРО ВОО «ВООПИиК»
Решение уполномоченного органа по аттестации экспертов на проведение экспертизы с указанием объектов экспертизы	приказ Министерства культуры Российской Федерации от 17.07.2019 №997: - выявленные объекты культурного наследия в целях обоснования целесообразности включения данных объектов в реестр; - документы, обосновывающие включение объектов культурного наследия в реестр;

	- документы, обосновывающие изменение категории историко-культурного значения объекта культурного наследия; - <u>проекты зон охраны объекта культурного наследия;</u> - проектная документация на проведение работ по сохранению объектов культурного наследия; - документы, обосновывающие отнесение объекта культурного наследия к историко-культурным заповедникам, особо ценным объектам культурного наследия народов Российской Федерации либо объектам всемирного культурного и природного наследия;
--	--

Ответственность экспертов.

Мы, нижеподписавшиеся, экспертная комиссия в составе председателя Нестеренко Игоря Михайловича, ответственного секретаря Авксентьевой Ольги Николаевны и члена комиссии Девятовой Нины Павловны признаем свою ответственность за соблюдение принципов проведения государственной историко-культурной экспертизы, установленных статьей 29 Федерального закона от 25.06.2002 № 73-ФЗ «Об объектах культурного наследия (памятниках истории и культуры) народов Российской Федерации», Положением о государственной историко-культурной экспертизе, утвержденным постановлением Правительства Российской Федерации от 15.07.2009 № 569 и отвечаем за достоверность и обоснованность сведений и выводов, изложенных в настоящем заключении экспертизы.

Настоящим подтверждаем, что мы предупреждены об уголовной ответственности за дачу заведомо ложного заключения по статье 307 Уголовного кодекса Российской Федерации, содержание которой нам известно и понятно.

Экспертами при подписании акта государственной историко-культурной экспертизы, выполненного на электронном носителе в формате переносимого документа (PDF), обеспечена конфиденциальность ключа усиленной квалифицированной электронной подписи.

Отношения экспертов и Заказчика экспертизы.

Эксперты:

- не имеют родственных связей с Заказчиком экспертизы (далее - Заказчик) (его должностными лицами, работниками);
- не состоят в трудовых отношениях с Заказчиком;
- не имеют долговых или иных имущественных обязательств перед Заказчиком;
- не владеют ценными бумагами, акциями (долями участия, паями в уставных капиталах) Заказчика;
- не заинтересованы в результатах исследований и решений, вытекающих из настоящего заключения экспертизы, с целью получения выгоды в виде денег, ценностей, иного имущества, услуг имущественного характера или имущественных прав для себя, или третьих лиц.
-

Основание для проведения экспертизы.

- Федеральный закон от 25.06.2002 № 73-ФЗ «Об объектах культурного наследия (памятниках истории и культуры) народов Российской Федерации»;
- Градостроительный кодекс Российской Федерации от 29.12.2004 № 191-ФЗ;
- Федеральный закон от 05.04.2016 г. №95-ФЗ «О внесении изменений в Федеральный закон «Об объектах культурного наследия (памятниках истории и культуры) народов Российской Федерации» и статью 15 Федерального закона «О государственном кадастре недвижимости»;
- Положение о государственной историко-культурной экспертизе, утвержденное постановлением Правительства Российской Федерации от 15.07.2009 № 569;
- Положение о зонах охраны объектов культурного наследия (памятников истории и культуры) народов Российской Федерации, утвержденное постановлением Правительства Российской Федерации от 12.09.2015 № 972 (далее - Положение о зонах охраны объектов культурного наследия от 12.09.2015 № 972);
- Приказ Министерства культуры РФ от 04.06.2015 № 1745 «Об утверждении требований к составлению проектов границ территорий объектов культурного наследия»;
- Закон Волгоградской области от 01.07.2009 № 1908-ФЗ «Об объектах культурного наследия (памятниках истории и культуры) народов Российской Федерации на территории Волгоградской области»;
- Постановление Волгоградской областной Думы от 05.06.1997 № 62/706 «О постановке на государственную охрану памятников истории и культуры Волгоградской области»;
- Приказ Министерства культуры Волгоградской области от 18 декабря 2013 г. № 01-20/420 «О установлении границ территории объекта культурного наследия регионального значения «Братская могила участников гражданской войны Д.Г. Репп и Е.Е. Графф», расположенного по адресу: Волгоградская область, Палласовский район, село Ромашки, и установлении правовых режимов использования территории»;
- Приказ Комитета государственной охраны объектов культурного наследия Волгоградской области от 3 марта 2021 г. №116 «Об утверждении перечня координат характерных точек границ территории объекта культурного наследия регионального значения «Братская могила участников гражданской войны Д.Г.Репп и Е.Е.Графф», расположенного по адресу: Волгоградская область, Палласовский район, с. Ромашки»;
- Договоры от 02.07.2021 года на оказании услуг по проведению государственной историко-культурной экспертизы на проект зон охраны объекта культурного наследия регионального значения для каждого следующего объекта культурного наследия регионального значения: 1) «Братская могила советских воинов, погибших в период Сталинградской битвы», расположенного по адресу: Волгоградская область, Старополтавский район, с. Гмелинка, кладбище; 2) «Братская могила борцов за советскую власть, погибших от рук белобандитов», расположенного по адресу: Волгоградская область, Старополтавский район, с. Белокаменка; 3) «Братская могила участников гражданской войны», расположенного по адресу: Волгоградская область, Старополтавский район, с. Беляевка; 4) «Могила капитана Конюхова Н.И., погибшего при выполнении боевого задания в период Сталинградской битвы», расположенного по адресу: Волгоградская область, Старополтавский район, с. Гмелинка; 5) «Братская могила партийных и советских работников, расстрелянных белобандитами», расположенного по адресу: Волгоградская область, Старополтавский район, с. Иловатка; 6) «Братская могила коммунаров», расположенного по адресу: Волгоградская область, Палласовский район, с. Калашники; 7) **«Братская могила советских воинов, погибших в период Сталинградской битвы», расположенного по адресу: Волгоградская область,**

Палласовский район, с. Ромашки; 8) «Братская могила советских воинов, погибших в период Сталинградской битвы», расположенного по адресу: Волгоградская область, Старополтавский район, с. Харьковка, центр; 9) «Братская могила советских воинов, погибших в период Сталинградской битвы», расположенного по адресу: Волгоградская область, Старополтавский район, с. Гмелинка, привокзальная площадь; 10) «Братская могила летчиков и пассажиров, погибших в авиационной катастрофе», расположенного по адресу: Волгоградская область, Старополтавский район, с. Старая Полтавка, заключенные между Обществом с ограниченной ответственностью «Бюро технических и кадастровых инженеров», в лице генерального директора Литвиновой Татьяны Валериевны и экспертами О.Н. Авксентьевой, И.М. Нестеренко и Н.П. Девятовой.

Объект экспертизы.

Проектная документация «Проект зон охраны объекта культурного наследия регионального значения «Братская могила советских воинов, погибших в период Сталинградской битвы», расположенного по адресу: Волгоградская область, Палласовский район, с. Ромашки», разработанный в июле 2021 года и доработанный в сентябре 2021 года (Том 2).

Заказчик проекта: ГБУ «Волгоградский областной научно-производственный центр по охране памятников истории и культуры».

Разработчик проекта: Общество с ограниченной ответственностью «Бюро технических и кадастровых инженеров» (г. Камышин, Волгоградской области) (далее - ООО «Бюро технических и кадастровых инженеров»).

Цель экспертизы.

Определение соответствия требованиям законодательства Российской Федерации в области государственной охраны объектов культурного наследия **в части установления:**

- границ территорий зон охраны объекта культурного наследия регионального значения «Братская могила советских воинов, погибших в период Сталинградской битвы», 1942-1943 гг., 1956 г., расположенного по адресу: Волгоградская область, Палласовский район, с. Ромашки;

- требований к градостроительным регламентам в границах территорий зон охраны объекта культурного наследия регионального значения «Братская могила советских воинов, погибших в период Сталинградской битвы», 1942-1943 гг., 1956 г., расположенного по адресу: Волгоградская область, Палласовский район, с. Ромашки,

представленных в составе проектной документации «Проект зон охраны объекта культурного наследия регионального значения «Братская могила советских воинов, погибших в период Сталинградской битвы», расположенного по адресу: Волгоградская область, Палласовский район, с. Ромашки» (Том 2) (далее - объект культурного наследия регионального значения, объект культурного наследия, памятник), разработанной в июле 2021 года специалистами ООО «Бюро технических и кадастровых инженеров» и доработанной в сентябре 2021 года (далее - разработчики проекта, специалисты, авторы проекта) по заказу ГБУ «Волгоградский областной научно-производственный центр по охране памятников истории и культуры».

Перечень документов, представленных на экспертизу.

Проектная документация «Проект зон охраны объекта культурного наследия регионального значения «Братская могила советских воинов, погибших в период Сталинградской битвы», расположенного по адресу: Волгоградская область, Палласовский район, с. Ромашки» (Том 2) (*далее - научно-проектная документация, Проект*), представлена в следующем составе:

Раздел 1. Материалы по обоснованию проекта зон охраны объекта культурного наследия «Братская могила советских воинов, погибших в период Сталинградской битвы»

- 1.1. Введение;
- 1.2. Исходно-разрешительная документация;
- 1.3. Сведения об Объекте культурного наследия «Братская могила советских воинов, погибших в период Сталинградской битвы»;
 - 1.3.1 Ситуационный план местоположения объекта культурного наследия;
 - 1.3.2 Основные сведения о памятнике
- 1.4. Материалы историко-культурных исследований;
 - 1.4.1 Связанные с памятником исторические события;
 - 1.4.2 Историко-архивные исследования;
 - 1.4.3 Историко-градостроительный анализ;
 - 1.4.4 Визуально-ландшафтный анализ объекта культурного наследия;
- Ландшафтно-визуальный анализ объекта культурного наследия М 1:1000;
- Карта (схема) фотофиксации;
- Фотофиксация;
- 1.5 Анализ существующей градостроительной ситуации;
 - 1.5.1 Градостроительный анализ существующей застройки с. Ромашки;
- Схема современной градостроительной ситуации М 1:2000;
- Схема современного землепользования М 1:2000 (фрагмент из публичной кадастровой карты);
 - 1.5.2 Определение территории исследования;
- Ситуационный план исследуемой территории М 1:10000;
- 1.5.3 Анализ планировочной структуры территории и застройки;
- 1.5.4 Историко-архитектурный анализ территории;
- Историко-культурный опорный план М 1:2000;

Раздел 2. Утверждаемая часть. Проект границ зон охраны объекта культурного наследия;

- 2.1 Общие положения;
- 2.2 Состав зон охраны объекта культурного наследия;
- 2.3 Схема границ зон охраны объекта культурного наследия «Братская могила советских воинов, погибших в период Сталинградской битвы» М 1:500;
- 2.4 Таблица координат характерных (поворотных) точек границ территории охранной зоны, объекта культурного наследия;
- 2.5 Текстовое описание границ зон охраны объекта культурного наследия;
- 2.6 Требования к градостроительным регламентам в границах охранной зоны объекта культурного наследия «Братская могила советских воинов, погибших в период Сталинградской битвы».

При рассмотрении Проекта экспертами установлено, что его состав соответствует Положению о зонах охраны объектов культурного наследия (памятников истории и культуры) народов Российской Федерации, утвержденному постановлением Правительства Российской Федерации от 12.09.2015 № 972 и рекомендациям,

изложенным в ГОСТР 59124-2020 «Сохранение объектов культурного наследия. Состав и содержание научно-проектной документации проекта зон охраны. Общие требования», включает: обосновывающую и утверждаемую части Проекта.

Сведения об обстоятельствах, повлиявших на процесс проведения и результаты экспертизы.

Обстоятельства, повлиявшие на процесс проведения и результаты проведения экспертизы, отсутствуют.

Сведения о проведенных исследованиях с указанием примененных методов, объема и характера выполненных работ и их результатов.

Экспертной комиссией при проведении экспертизы было осуществлено изучение материалов Проекта в целях определения ее соответствия требованиям законодательства Российской Федерации в области государственной охраны объектов культурного наследия, а именно:

- соответствия нормативным правовым актам в сфере государственной охраны объектов культурного наследия, градостроительства и земельных отношений;
- обеспечения сохранности объекта культурного наследия в его исторической среде на сопряженной с ним территории;
- научной обоснованности предлагаемых проектных решений.

В процессе экспертизы экспертами проведена следующая работа:

- рассмотрены представленные Заказчиком документы и материалы, подлежащие экспертизе;
- проведен сравнительный анализ всего комплекса данных (документов, материалов, информации) по объекту экспертизы;
- проведены консультации с разработчиком проекта;
- осуществлено обсуждение результатов проведенных исследований и проведен обмен сформированными мнениями экспертов, обобщены мнения экспертов;
- экспертами принято единое решение и сформулирован вывод экспертизы;
- оформлены результаты экспертизы в виде Акта государственной историко-культурной экспертизы.

Экспертной комиссией установлено, что Проект разработан на основании:

- Федерального закона «Об объектах культурного наследия (памятниках истории и культуры) народов Российской Федерации» от 25.06.2002 № 73-ФЗ;
- Градостроительного кодекса Российской Федерации;
- Федерального закона от 05.04.2016 №95-ФЗ «О внесении изменений в Федеральный закон «Об объектах культурного наследия (памятниках истории и культуры) народов Российской Федерации» и статью 15 Федерального закона «О государственном кадастре недвижимости»;
- Положения о зонах охраны объектов культурного наследия (памятников истории и культуры) народов Российской Федерации, утвержденного постановлением Правительства Российской Федерации от 12.09.2015 № 972;
- Приказа Министерства культуры РФ от 04.06.2015 № 1745 «Об утверждении требований к составлению проектов границ территорий объектов культурного наследия»;
- Закона Волгоградской области от 01.07.2009 № 1908-ФЗ «Об объектах культурного наследия (памятниках истории и культуры) народов Российской Федерации на территории Волгоградской области»;

– Постановления Волгоградской Областной Думы от 05.06.1997 №62/706 «О постановке на государственную охрану памятников истории и культуры Волгоградской области»;

– Приказа Министерства культуры Волгоградской области от 18 декабря 2013 г. № 01-20/420 «О установлении границ территории объекта культурного наследия регионального значения «Братская могила участников гражданской войны Д.Г.Репп и Е.Е.Графф», расположенного по адресу: Волгоградская область, Палласовский район, село Ромашки, и установлении правовых режимов использования территории» (далее- приказ Министерства культуры Волгоградской области от 18 декабря 2013 г. № 01-20/420);

– Приказа Комитета государственной охраны объектов культурного наследия Волгоградской области от 3 марта 2021 г. №116 «Об утверждении перечня координат характерных точек границ территории объекта культурного наследия регионального значения «Братская могила участников гражданской войны Д.Г.Репп и Е.Е.Графф», расположенного по адресу: Волгоградская область, Палласовский район, с. Ромашки» (далее - приказ Комитета государственной охраны объектов культурного наследия Волгоградской области от 3 марта 2021 г. №116);

– Постановления Правительства Российской Федерации от 30.07.2009 № 621 «Об утверждении формы карты (плана) объекта землеустройства и требований к ее составлению»;

– Постановления Правительства Российской Федерации от 03.02.2014 № 71 «Об утверждении Правил направления органами государственной власти и органами местного самоуправления документов, необходимых для внесения сведений в государственный кадастр недвижимости, в федеральный орган исполнительной власти, уполномоченный в области государственной регистрации прав на недвижимое имущество и сделок с ним, кадастрового учета и ведения государственного кадастра недвижимости, а также о требованиях к формату таких документов в электронной форме»;

– Приказа Министерства экономического развития Российской Федерации от 03.06.2011 № 267 «Об утверждении порядка описания местоположения границ объектов землеустройства»;

– Приказа Федеральной службы государственной регистрации, кадастра и картографии от 10.11.2020 № П/0412 «Об утверждении классификатора видов разрешенного использования земельных участков»;

– Приказа Минэкономразвития России от 23.11.2018 № 650 «Об установлении формы графического описания местоположения границ населенных пунктов, территориальных зон, особо охраняемых природных территорий, зон с особыми условиями использования территории, формы текстового описания местоположения границ населенных пунктов, территориальных зон, требований к точности определения координат характерных точек границ населенных пунктов, территориальных зон, особо охраняемых природных территорий, зон с особыми условиями использования территории, формату электронного документа, содержащего сведения о границах населенных пунктов, территориальных зон, особо охраняемых природных территорий, зон с особыми условиями использования территории, и о признании утратившими силу приказов Минэкономразвития России от 23 марта 2016 г. № 163 и от 4 мая 2018 г. № 236».

а также с учетом:

- учетной карточки и паспорта на объект культурного наследия;
- учетной карточки воинского захоронения;
- правил землепользования и застройки населенного пункта;
- публичной кадастровой карты (границы земельных участков, прошедших кадастровый учет).

Факты и сведения, выявленные и установленные в результате проведенных исследований.

В процессе экспертизы использованы необходимые сведения об объекте культурного наследия регионального значения «Братская могила советских воинов, погибших в период Сталинградской битвы», 1942-1943 гг., 1956 г., расположенного по адресу: Волгоградская область, Палласовский район, с. Ромашки, представленные в обосновывающей части Проекта (Том 2 Раздел 1).

«Братская могила советских воинов, погибших в период Сталинградской битвы», 1942-1943 гг., 1956 г., расположенная по адресу: Волгоградская область, Палласовский район, с. Ромашки была поставлена на государственную охрану как памятник истории и культуры местного значения постановлением Волгоградской Областной Думы от 05.06.1997 №62/706 «О постановке на государственную охрану памятников истории и культуры Волгоградской области»; в соответствии с п.3 ст.64 Федерального закона от 25.06.2002 № 73-ФЗ «Об объектах культурного наследия (памятниках истории и культуры) народов Российской Федерации» от 25.06.2002 № 73-ФЗ объект отнесен к объектам культурного наследия регионального значения, включенным в единый государственный реестр объектов культурного наследия (памятников истории и культуры) народов Российской Федерации (далее - Реестр), регистрационный номер в Реестре –341711106630005.

Предмет охраны объекта культурного наследия утвержден Приказом Министерства культуры Волгоградской области № 01-20/300 от 25.09.2013г.

Границы территории объекта культурного наследия регионального значения на момент разработки проекта зон охраны не определены, не утверждены. «Проект границ территории объекта культурного наследия регионального значения «Братская могила советских воинов, погибших в период Сталинградской битвы», расположенного по адресу: Волгоградская область, Палласовский район, с. Ромашки» разработан в соответствии с требованиями приказа Министерства культуры РФ от 04.06.2015 № 1745 «Об утверждении требований к составлению проектов границ территорий объектов культурного наследия» ООО «Бюро технических и кадастровых инженеров» и представлен в составе Проекта (Том 1). Данные границы территории объекта учитывались при разработке границ зон его охраны. Проект границы территорий объектов культурного наследия предметом государственной историко-культурной экспертизы не является, тем не менее, эксперты, отметили, что состав проекта границ территории, рассматриваемого объекта культурного наследия, соответствует требованиям, предъявляемым к их разработке.

Границы зон охраны в отношении рассматриваемого объекта культурного наследия регионального значения ранее не разрабатывались, не утверждались.

Границы защитной зоны в отношении данного объекта культурного наследия соответствующим нормативно-правовым актом не зафиксированы (графически не описаны), однако, в соответствии с Федеральным законом №95-ФЗ от 5 апреля 2016 г. «О внесении изменений в Федеральный закон «Об объектах культурного наследия (памятниках истории и культуры) народов Российской Федерации и статью 15 Федерального закона «О государственном кадастре недвижимости», действуют в радиусе 200 метров от объекта культурного наследия и после утверждения зон его охраны в установленном законом порядке, действие защитной зоны от него будет прекращено.

В непосредственной близости к рассматриваемому объекту культурного наследия регионального значения расположен иной объект культурного наследия регионального значения «Братская могила участников гражданской войны Д.Г.Репп и Е.Е.Графф», расположенный по адресу: Волгоградская область, Палласовский район, с. Ромашки, номер в Реестре: 341510305450005, в отношении которого, приказом Министерства культуры Волгоградской области от 18 декабря 2013 г. № 01-20/420 утверждены границы и правовой режим использования его территории, приказом Комитета государственной охраны объектов культурного наследия Волгоградской области от 3 марта 2021 г. № 116 утвержден перечень координат характерных точек границ его территории. Данные решения, а также сведения о том, что указанный памятник является объектом культурного наследия регионального значения, отсутствовали на момент разработки зон охраны в отношении рассматриваемого объекта культурного наследия регионального значения «Братская могила советских воинов, погибших в период Сталинградской битвы», 1942-1943 гг., 1956 г., расположенного по адресу: Волгоградская область, Палласовский район, с. Ромашки. Наличие данного обстоятельства, а также принятое решение о разработке зон охраны применительно к каждому объекту культурного наследия согласно разным государственным контрактам, стало основанием для внесения изменений в ранее разработанный проект зон объекта культурного наследия регионального значения «Братская могила советских воинов, погибших в период Сталинградской битвы», 1942-1943 гг., 1956 г., расположенного по адресу: Волгоградская область, Палласовский район, с. Ромашки, путем разработки нового проекта зон его охраны, несмотря на то, что Положением о зонах охраны объектов культурного наследия (памятников истории и культуры) народов Российской Федерации, утвержденного постановлением Правительства Российской Федерации от 12.09.2015 № 972, допускается наложение территорий зон охраны установленных в отношении разных объектов культурного наследия, при условии соблюдения наиболее строгих режимов использования земель и требований к градостроительным регламентам в границах их наложения. Однако практика такого применения, как правило, направлена на исключение таких наложений.

Учитывая изложенное выше, в рамках разработки зон охраны в отношении объектов культурного наследия регионального значения «Братская могила советских воинов, погибших в период Сталинградской битвы», 1942-1943 гг., 1956 г. и «Братская могила участников гражданской войны Д.Г.Репп и Е.Е.Графф», февраль 1921 г., 1956 г., расположенных в непосредственной близости друг от друга, разработчиками Проекта, подготовлена Сводная схема границ зон охраны указанных объектов культурного наследия, наглядно иллюстрирующая, что при разработке границ зон их охраны, разработчиками учитывались проектные и утвержденные границы территорий объектов культурного наследия, а также границы зон их охраны, обеспечивающие их сохранность в полной мере, а также исключаящие их наложение, данная сводная схема представлена в Приложении №1 к настоящему Акту государственной историко-культурной экспертизы.

Особо охраняемые природные территории (ООПТ), в границах рассматриваемой территории, отсутствуют.

Характеристика обосновывающей части Проекта

В ходе разработки настоящего Проекта специалистами были проведены:

- анализ всей ранее разработанной документации в отношении рассматриваемого объекта культурного наследия регионального значения, а также принятых в отношении него решений;

- натурные исследования как самого объекта культурного наследия, так и прилегающей к нему территории, в целях выявления визуальной его взаимосвязи со сложившемся окружением;
- анализ существующей градостроительной ситуации в окружении объекта культурного наследия, включая анализ действующих документов градостроительного регулирования в границах рассматриваемой территории.

Полученные сведения обобщены, представлены в составе обосновывающей части Проекта, служат наглядной иллюстрацией и обоснованием по предлагаемым решениям, представленным в утверждаемой части Проекта.

Обосновывающая часть Проекта, включает:

Материалы исходно-разрешительной документации;

Материалы историко-культурных исследований;

Материалы историко-культурного опорного плана;

Анализ визуального восприятия объекта культурного наследия в сложившемся его историко-градостроительном и природном его окружении;

Анализ действующих документов градостроительного зонирования.

Указанные разделы содержат текстовые, иллюстративные и графические материалы, дают наглядное представление, как об объекте культурного наследия регионального значения, так и его историко-градостроительном окружении.

Материалы обосновывающей части послужили основанием для разработки утверждаемой части Проекта.

Описание объекта культурного наследия регионального значения, краткие исторические сведения, ландшафтно-визуальный анализ, анализ действующих документов градостроительного регулирования в границах рассматриваемой территории.

«Братская могила советских воинов, погибших в период Сталинградской битвы», 1942-1943 гг., 1956 г., расположенная по адресу: Волгоградская область, Палласовский район, с. Ромашки, является воинским захоронением. Надмогильное сооружение представлено в виде обелиска на ступенчатом постаменте с надгробием, включая 7-мь мемориальных досок. Материал - железобетон с мраморной крошкой. На мемориальной доске надпись: *"Земной поклон Вам, воины-освободители! В веках не померкнет слава Вашего славного подвига. Здесь похоронены солдаты и офицеры Советской Армии, погибшие в борьбе с фашизмом за счастье трудового народа 1942-1943 г."*. С лицевой стороны первой ступени постамента установлена охранный доска, выполненная из полированного гранита черного цвета, установлена в 2011 году, на ней надпись: *"Здесь похоронены воины советской армии, погибшие в дни Сталинградской битвы 1942-1943 гг."* (высечены фамилии воинов).

В непосредственной близости от рассматриваемого объекта культурного наследия, расположен другой объект культурного наследия регионального значения «Братская могила участников гражданской войны Д.Г.Репп и Е.Е.Графф», Волгоградская область, Палласовский район, с. Ромашки. Надмогильное сооружение представлено в виде прямоугольной, усеченной кверху, стелы, выполненной из бетона и установленной на ступенчатом постаменте (размер стелы 1,86м*0,45м; размеры постамента: 1 ступень :2,42х0,22х2,14 м: 2 ступень :2,15х1,82х0,14м; 3 ступень: 1,65х0,86х0,32). На лицевой стороне стелы выполнен руст, символизирующий лучи солнца. Стела является типовой, устанавливались и на других братских могилах, поставленных на государственную

охрану. На лицевой стороне стелы установлена мемориальная доска с надписью *"Пролетариат не позволит капиталу шагать через трупы борцов за рабочее дело. Здесь похоронены Репн Давид Георгиевич, Графф Егор Егорович, убиты белогвардейскими палачами 13 февраля 1921 г."*. Могильный холм оформлен.

Территория указанных выше объектов культурного наследия благоустроена в 2020 году в едином стиле, выполнено мощение из тротуарной плитки, поставлено единое на 2-а памятника металлическое ажурное ограждение.

История рассматриваемого объекта культурного наследия неразрывно связана с годами Великой Отечественной войны, с советскими воинами, отдавшими жизнь за освобождение нашей страны от немецко-фашистских оккупантов.

На территории Палласовского района не было жестоких сражений, но как в любом населенном пункте огромной страны, люди района воевали на фронтах Великой Отечественной войны и жили здесь во имя и ради победы. С 1941 по 1945гг. на фронтах войны погибло 4 115 человек из Палласовского района.

В годы Великой Отечественной войны на территории района дислоцировалось несколько авиаполков 8-й воздушной армии. В Палласовке располагался тогда филиал Качинского военного авиационного училища. По постановлению Государственного комитета обороны на территории района в течение одного месяца 1942 г. было построено шесть железнодорожных разъездов, что вдвое увеличило пропускную способность на участке железной дороги Саратов – Баскунчак. Самое активное участие в строительстве приняли жители района. В период Сталинградской битвы железнодорожники узла ст. Палласовка проявили массовый героизм, беспримерную самоотверженность, мужество и доблесть. Большая группа жителей была награждена медалями «За оборону Сталинграда» и «За доблестный труд в Великой Отечественной войне в 1941-1945гг.». Всего в Палласовском районе установлено 15 памятников воинам, погибшим при бомбардировках и умершим от ран в госпиталях во время Сталинградской битвы. На территории района дислоцировалось 24 госпиталя. Самоотверженный труд врачей и санитаров позволял возвращать фронту бойцов, спасать им жизни.

С осени 1942 года по весну 1943 года в с. Штрассбург (прежнее название села) находился военный госпиталь № 3449. В госпитале, от тяжелых ран, умерло 77 солдат и офицеров. Все они захоронены на северо-восточном участке села. Позже их останки перенесены и захоронены в парке.

В составе историко-культурных изысканий данная краткая справка о с. Ромашки Палласовского района.

Более 200 лет назад село было заселено немцами Нижнего Поволжья. Штрассбург (слово в переводе на русский язык - Большая дорога) - первое название села. Через село проходила грунтовая дорога на Саратов и на Волгу. В 1910 году число дворов в селе было 328, население более 3-х тысяч. В селе имелся молитвенный дом, земская кола, станция почтовых лошадей, фельдшер, 2 маслобойки, 2 мельница с нефтяными двигателями и 3 мельницы ветряных. Жители Штрассбурга занимались скотоводством и земледелием.

Советская Власть пришла в село в 1919 г. 13 февраля были расстреляны бандой коммунисты Реш Д.Г и Граф Е.Е, похоронены в с. Штрассбург на площади возле клуба. В 1959 г их останки перенесены в парк и поставлен памятник.

С началом Великой Отечественной войны, согласно постановлению Советского правительства все немецкое поселение с. Штрассбург было переселено в глубокий тыл в Красноярский край. Первый этап эвакуации - сентябрь 1941 г, второй этап - сентябрь 1942 год. С осени 1942 года по весну 1943 года в с. Штрассбург находился военный госпиталь № 3449.

С 1958-1964 г начали возвращаться жители немецкой национальности, эвакуированные из родных мест в Красноярский край.

Сегодня в поселении проживает около 1232 человека.

В 2021 году специалистами, в рамках разработки настоящего Проекта, были проведены натурные исследования, как самого объекта культурного наследия, так и его окружения. Результаты данных исследований представлены в обосновывающей части Проекта (Том 2), включают пояснительную записку, карту (схему) с указанием точек фотофиксации и материалы фотофиксации, дают наглядное представление о памятнике и его окружении, представлены также в Приложении №2 к настоящему Акту государственной историко-культурной экспертизе.

Объект расположен на открытой территории, благодаря чему, хорошо просматривается на дальних и ближних расстояниях к нему. Территория благоустроена. На дальнем плане, расположена одноэтажная застройка усадебного типа. Вдоль дороги проходит надземный газопровод.

Согласно действующим правилам землепользования и застройки населенного пункта, территория, в границах которой расположен рассматриваемый объект культурного наследия, расположена в границах зоны ОД-1 (зона общественного и делового назначения).

Итогом выполнения обосновывающей части Проекта стали:

- составление краткой исторической справки, обобщающей имеющиеся и полученные в ходе исследовательской работы новые сведения об объекте культурного наследия регионального значения и произошедших с ним изменений;
- результаты натурных исследований, включают карту (схему) с указанием точек фотофиксации объекта культурного наследия регионального значения и окружающей его застройки и природной среды;
- анализ существующей градостроительной ситуации на основе действующих на территории города документов градостроительного регулирования, оценка градостроительного окружения объекта культурного наследия регионального значения.

Материалы обосновывающей части Проекта имеют текстовой, иллюстративный и картографические материалы: Историко-культурный опорный план и Схема композиционно-пространственной и визуальной взаимосвязи объекта культурного наследия с его окружением выполнены на съемке в М 1:1000, М 1:2000, М 1:5000.

Экспертная комиссия, рассмотрев обосновывающую часть Проекта, отмечает, что ее состав, отвечает требованиям, определенных Положением о зонах охраны объектов культурного наследия (памятников истории и культуры) народов Российской Федерации, утвержденного постановлением Правительства Российской Федерации от 12.09.2015 № 972, а также рекомендациям, изложенным в ГОСТР 59124-2020 «Сохранение объектов культурного наследия. Состав и содержание научно-проектной документации проекта зон охраны. Общие требования».

Характеристика утверждаемой графической и текстовой части Проекта (проект зон охраны объекта культурного наследия).

На основании проведенных и указанных выше историко-культурных исследований, с учетом проектных границ территории объекта культурного наследия регионального значения «Братская могила советских воинов, погибших в период Сталинградской

битвы», 1942-1943 гг., 1956 г., расположенного по адресу: Волгоградская область, Палласовский район, с. Ромашки, которые поддерживаются экспертами, настоящим Проектом предусматривается установление следующего состава зон его охраны:

– ***охранная зона объекта культурного наследия.***

Границы территории охранной зоны объекта культурного наследия регионального значения выполнены на топографической съемке в масштабе М 1:500, содержат графическое их описание (текстовое и координатное в местной системе координат), выполненное в соответствии с требованиями, установленными приказом Министерства экономического развития Российской Федерации от 23.11.2018 №650.

Иные объекты культурного наследия, в границах зон охраны рассматриваемого объекта культурного наследия, отсутствуют.

Рядом с рассматриваемым объектом культурного наследия расположен другой объект культурного наследия регионального значения «Братская могила участников гражданской войны Д.Г. Репп и Е.Е. Графф», в отношении которого принято решение об утверждении границ его территории и правового режима ее использования указанными выше нормативно-правовыми актами, принято решение, а также в рамках другого государственного контракта, о разработке зон его охраны.

Данное обстоятельство стало основанием по корректировке ранее выполненного проекта зон охраны в отношении рассматриваемого объекта культурного наследия, путем разработки нового проекта зон его охраны и являющегося предметом настоящего рассмотрения.

В составе настоящего Проекта представлена Сводная схема зон охраны объектов культурного наследия регионального значения «Братская могила советских воинов, погибших в период Сталинградской битвы», 1942-1943 гг., 1956 г. и «Братская могила участников гражданской войны Д.Г.Репп и Е.Е.Графф», февраль 1921 г., 1956 г., расположенных по адресу: Волгоградская область, Палласовский район, с. Ромашки, дающая наглядное представление по принимаемым решениям по установлению границ зон охраны в отношении каждого из указанных объектов культурного наследия.

По мнению экспертов, предлагаемая разработчиком проекта дифференциация территории, включающая установление границ территорий зон объекта культурного наследия регионального значения «Братская могила советских воинов, погибших в период Сталинградской битвы», 1942-1943 гг., 1956 г., расположенного по адресу: Волгоградская область, Палласовский район, с. Ромашки, в составе: ***охранная зона***, обоснована и может быть поддержана.

Требования к градостроительным регламентам в границах территории охранной зоны объекта культурного наследия регионального значения «Братская могила советских воинов, погибших в период Сталинградской битвы», 1942-1943 гг., 1956 г., расположенного по адресу: Волгоградская область, Палласовский район, с. Ромашки.

В границах охранной зоны объекта культурного наследия регионального значения «Братская могила советских воинов, погибших в период Сталинградской битвы», 1942-1943 гг., 1956 г., расположенного по адресу: Волгоградская область, Палласовский район, с. Ромашки, **запрещается:**

строительство объектов капитального строительства, а также возведение некапитальных строений и сооружений;

прокладка новых инженерных сетей надземным способом, за исключением реконструкции, существующих надземных инженерных сетей без увеличения их объемно-пространственных характеристик;

применение строительных технологий, оказывающих негативное воздействие на объект культурного наследия;
 размещение высоковольтных линий электропередач (ЛЭП), вышек сотовой связи;
 организация парковок;
 осуществление транзитного проезда автотранспорта;
 размещение отдельно стоящих информационных конструкций, содержащих сведения по истории места высотой более 2,0 метров и площадью информационного поля более 1,5 квадратных метров;
 размещение всех видов рекламных конструкций;
 установка глухих (не просматриваемых) ограждений (заборов);
 замусоривание территории;

иная хозяйственная деятельность, за исключением:

работ по сохранению объекта культурного наследия;
 работ по благоустройству территории, которое включает:
 - организацию общественного пространства рекреационного назначения в соответствии единым архитектурным решением, учитывающим местоположение объекта культурного наследия в его планировочной структуре, с выделением в его планировочной структуре мемориальной зоны и зон отдыха для разных возрастных групп;
 - установку (при необходимости) новых памятных знаков, связанных с историей места, высотой не более 2-х метров;
 - озеленение территории: разбивка газонов и цветников, посадка деревьев и кустарников, при необходимости их санация;
 - использование в их покрытии пешеходных дорожек, площадей натуральных материалов (камень, дерево, гравийная смесь) или имитирующих их (тротуарная плитка) серых и коричневых оттенков;
 - установку малых архитектурных форм (скамеек, урн), а также отдельно стоящих средств освещения (фонари), отвечающих характеристикам среды;
 - установку по границам территории рекреационного назначения (при необходимости) просматриваемого металлического ограждения высотой не более 1,2 метра.

Осуществление разрешенных мероприятий в границах земельных участках и в границах территорий общего пользования, сопряженных с границами территории объекта культурного наследия, проводится при наличии раздела об обеспечении сохранности объекта культурного наследия в составе проектной документации.

Документы и материалы, собранные и полученные при проведении экспертизы, а также специальная, техническая и справочная литература

- Земельный кодекс Российской Федерации от 25.10.2001 № 136-ФЗ;
- Федеральный закон «Об объектах культурного наследия (памятниках истории и культуры) народов Российской Федерации» от 25.06.2002 № 73-ФЗ;
- Градостроительный кодекс Российской Федерации от 29.12.2004 № 191-ФЗ;
- Постановление Правительства Российской Федерации «Об утверждении формы карты (плана) объекта землеустройства и требований к ее составлению» от 30.07.2009 № 621;
- Постановление Правительства Российской Федерации «Об утверждении Положения о зонах охраны объектов культурного наследия (памятников истории и культуры) народов Российской Федерации и признании утратившими силу отдельных положений нормативных правовых актов Правительства Российской Федерации» от 12.09.2015 № 972;

– Постановление Правительства Российской Федерации «Об утверждении Правил предоставления документов, направляемых или предоставляемых в соответствии с частями 1, 3 - 13, 15 статьи 32 Федерального закона "О государственной регистрации недвижимости" в федеральный орган исполнительной власти (его территориальные органы), уполномоченный Правительством Российской Федерации на осуществление государственного кадастрового учета, государственной регистрации прав, ведение Единого государственного реестра недвижимости и предоставление сведений, содержащихся в Едином государственном реестре недвижимости» от 31.12.2015 № 1532;

– Приказ Министерства экономического развития Российской Федерации от 23.11.2018 №650 «Об установлении формы графического описания местоположения границ населенных пунктов, территориальных зон, особо охраняемых природных территорий, зон с особыми условиями использования территории, формы текстового описания местоположения границ населенных пунктов, территориальных зон, требований к точности определения координат характерных точек границ населенных пунктов, территориальных зон, особо охраняемых природных территорий, зон с особыми условиями использования территории, формату электронного документа, содержащего сведения о границах населенных пунктов, территориальных зон, особо охраняемых природных территорий, зон с особыми условиями использования территории, и о признании утратившими силу приказов Минэкономразвития России от 23 марта 2016 г. № 163 и от 4 мая 2018 г. № 236»;

– Приказ Федеральной службы государственной регистрации, кадастра и картографии от 10.11.2020 № П/0412 «Об утверждении классификатора видов разрешенного использования земельных участков»;

– ГОСТР 59124-2020 «Сохранение объектов культурного наследия. Состав и содержание научно-проектной документации проекта зон охраны. Общие требования», утвержденный и введенный в действие с 01.01.2021 приказом Федерального агентства по техническому регулированию и метрологии от 27.10.2020 г. № 936-ст.

Обоснования вывода экспертизы.

Рассмотрев, представленные на государственную историко-культурную экспертизу материалы проектной документации «Проект зон охраны объекта культурного наследия регионального значения «Братская могила советских воинов, погибших в период Сталинградской битвы», расположенного по адресу: Волгоградская область, Палласовский район, с. Ромашки» (Том 2), разработанной в июле 2021 года и доработанной в сентябре 2021 года специалистами ООО «Бюро технических и кадастровых инженеров» по заказу ГБУ «Волгоградский областной научно-производственный центр по охране памятников истории и культуры», экспертная комиссия отмечает, что ее состав соответствует Положению о зонах охраны объектов культурного наследия (памятников истории и культуры) народов Российской Федерации, утвержденному постановлением Правительства Российской Федерации от 12.09.2015 № 972, включает обосновывающую часть и утверждаемую части, учитывает рекомендации ГОСТР 59124-2020 «Сохранение объектов культурного наследия. Состав и содержание научно-проектной документации проекта зон охраны. Общие требования».

На основании проведенных и указанных выше историко-культурных исследований, с учетом проектных границ территории объекта культурного наследия регионального значения «Братская могила советских воинов, погибших в период Сталинградской битвы», 1942-1943 гг., 1956 г., расположенного по адресу: Волгоградская область, Палласовский район, с. Ромашки, которые поддерживаются экспертами, настоящим Проектом предусматривается установление следующего состава зон его охраны:

- охранный зона объекта культурного наследия.

Границы территории охранной зоны объекта культурного наследия регионального значения выполнены на топографической съемке в масштабе М 1:500, содержат графическое их описание (текстовое и координатное в местной системе координат), выполненное в соответствии с требованиями, установленными приказом Министерства экономического развития Российской Федерации от 23.11.2018 №650.

Иные объекты культурного наследия, в границах зон охраны рассматриваемого объекта культурного наследия, отсутствуют.

Рядом с рассматриваемым объектом культурного наследия расположен другой объект культурного наследия регионального значения «Братская могила участников гражданской войны Д.Г.Репп и Е.Е.Графф», в отношении которого принято решение об утверждении границ его территории и правового режима ее использования указанными выше нормативно-правовыми актами, принято решение, а также в рамках другого государственного контракта, о разработке зон его охраны.

Данное обстоятельство стало основанием по корректировке ранее выполненного проекта зон охраны в отношении рассматриваемого объекта культурного наследия, путем разработки нового проекта зон его охраны и являющегося предметом настоящего рассмотрения.

В составе настоящего Проекта представлена Сводная схема зон охраны объектов культурного наследия регионального значения «Братская могила советских воинов, погибших в период Сталинградской битвы», 1942-1943 гг., 1956 г. и «Братская могила участников гражданской войны Д.Г.Репп и Е.Е.Графф», февраль 1921 г., 1956 г., расположенных по адресу: Волгоградская область, Палласовский район, с. Ромашки, дающая наглядное представление по принимаемым решениям по установлению границ зон охраны в отношении каждого из указанных объектов культурного наследия.

По мнению экспертов, предлагаемая разработчиком проекта дифференциация территории, включающая **установление границ территории охранной зоны объекта культурного наследия регионального значения «Братская могила советских воинов, погибших в период Сталинградской битвы», 1942-1943 гг., 1956 г., расположенного по адресу: Волгоградская область, Палласовский район, с. Ромашки, а также требования к градостроительным регламентам в границах указанной зоны**, обоснованы, направлены на обеспечение сохранности объекта культурного наследия в сложившемся его окружении и могут быть поддержаны.

Графическое обеспечение Проекта эксперты считают достаточным.

ВЫВОД ЭКСПЕРТИЗЫ.

Установление границ территорий зон охраны объекта культурного наследия регионального значения «Братская могила советских воинов, погибших в период Сталинградской битвы», 1942-1943 гг., 1956 г., расположенного по адресу: Волгоградская область, Палласовский район, с. Ромашки, в составе:

– **охранная зона объекта культурного наследия,**

а также требования к градостроительным регламентам в границах территории охранной зоны объекта культурного наследия регионального значения, представленных в составе проектной документации «Проект зон охраны объекта культурного наследия регионального значения «Братская могила советских воинов, погибших в период Сталинградской битвы», расположенного по адресу: Волгоградская

область, Палласовский район, с. Ромашки» (Том 2), разработанной в июле 2021 года и доработанной в сентябре 2021 года специалистами ООО «Бюро технических и кадастровых инженеров» по заказу ГБУ «Волгоградский областной научно-производственный центр по охране памятников истории и культуры», **соответствует (ПОЛОЖИТЕЛЬНОЕ ЗАКЛЮЧЕНИЕ)** требованиям законодательства Российской Федерации в области государственной охраны объектов культурного наследия.

Экспертная комиссия рекомендует к утверждению в установленном порядке: границы территории охранной зоны объекта культурного наследия регионального значения «Братская могила советских воинов, погибших в период Сталинградской битвы», 1942-1943 гг., 1956 г., расположенного по адресу: Волгоградская область, Палласовский район, с. Ромашки, отображенные в Приложении № 1 к настоящему заключению (Акту) государственной историко-культурной экспертизы, а также требования к градостроительным регламентам в границах территории охранной зоны объекта культурного наследия регионального значения, отображенные в настоящем Акте государственной историко-культурной экспертизы.

Настоящий акт государственной историко-культурной экспертизы составлен на электронном носителе в формате переносимого документа (PDF) с приложениями и документами, прилагаемыми к настоящему акту, и являющимися его неотъемлемой частью, подписан усиленными квалифицированными электронными подписями.

К настоящему заключению прилагаются:

1. *Приложение № 1. Карта (схема) границ территорий зон охраны объекта культурного наследия регионального значения «Братская могила советских воинов, погибших в период Сталинградской битвы», 1942-1943 гг., 1956 г., расположенного по адресу: Волгоградская область, Палласовский район, с. Ромашки; Сводная схема границ территорий зон охраны объектов культурного наследия регионального значения «Братская могила советских воинов, погибших в период Сталинградской битвы», 1942-1943 гг., 1956 г. и «Братская могила участников гражданской войны Д.Г.Репп и Е.Е.Графф», февраль 1921 г., 1956 г., расположенных по адресу: Волгоградская область, Палласовский район, с. Ромашки* на 2 л.;
2. *Приложение №2. Ситуационный план. Схема территориального зонирования; Карта (схема) визуально-композиционной взаимосвязи объекта культурного наследия с его окружением. Фотофиксация объекта культурного регионального значения и его окружения (по текущему состоянию на 2021 года)* на 6 л.;
3. *Протокол №1 организационного заседания экспертной комиссии, проводящей государственную историко-культурную экспертизу проекта зон охраны объекта культурного наследия регионального значения «Братская могила советских воинов, погибших в период Сталинградской битвы», 1942-1943 гг., 1956 г., расположенного по адресу: Волгоградская область, Палласовский район, с. Ромашки, от 02 июля 2021 г.* на 2 л.;
4. *Протокол №2 итогового заседания экспертной комиссии, проводящей*

государственную историко-культурную экспертизу проекта зон охраны объекта культурного наследия регионального значения «Братская могила советских воинов, погибших в период Сталинградской битвы», 1942-1943 гг., 1956 г., расположенного по адресу: Волгоградская область, Паласовский район, с. Ромашки, от 23 сентября 2021 г.


на 2 л.

Председатель экспертной комиссии	И.М.Нестеренко
Ответственный секретарь комиссии	О.Н. Авксентьева
Член экспертной комиссии	Н.П. Девятова


Дата оформления заключения экспертизы – 23 сентября 2021 г.

Приложение № 1
к Акту государственной
историко-культурной экспертизы

Карта (схема)
границ территорий зон охраны объекта культурного наследия
регионального значения «Братская могила советских воинов, погибших в период
Сталинградской битвы», 1942-1943 гг., 1956 г., расположенного по адресу:
Волгоградская область, Палласовский район, с. Ромашки
М 1:500

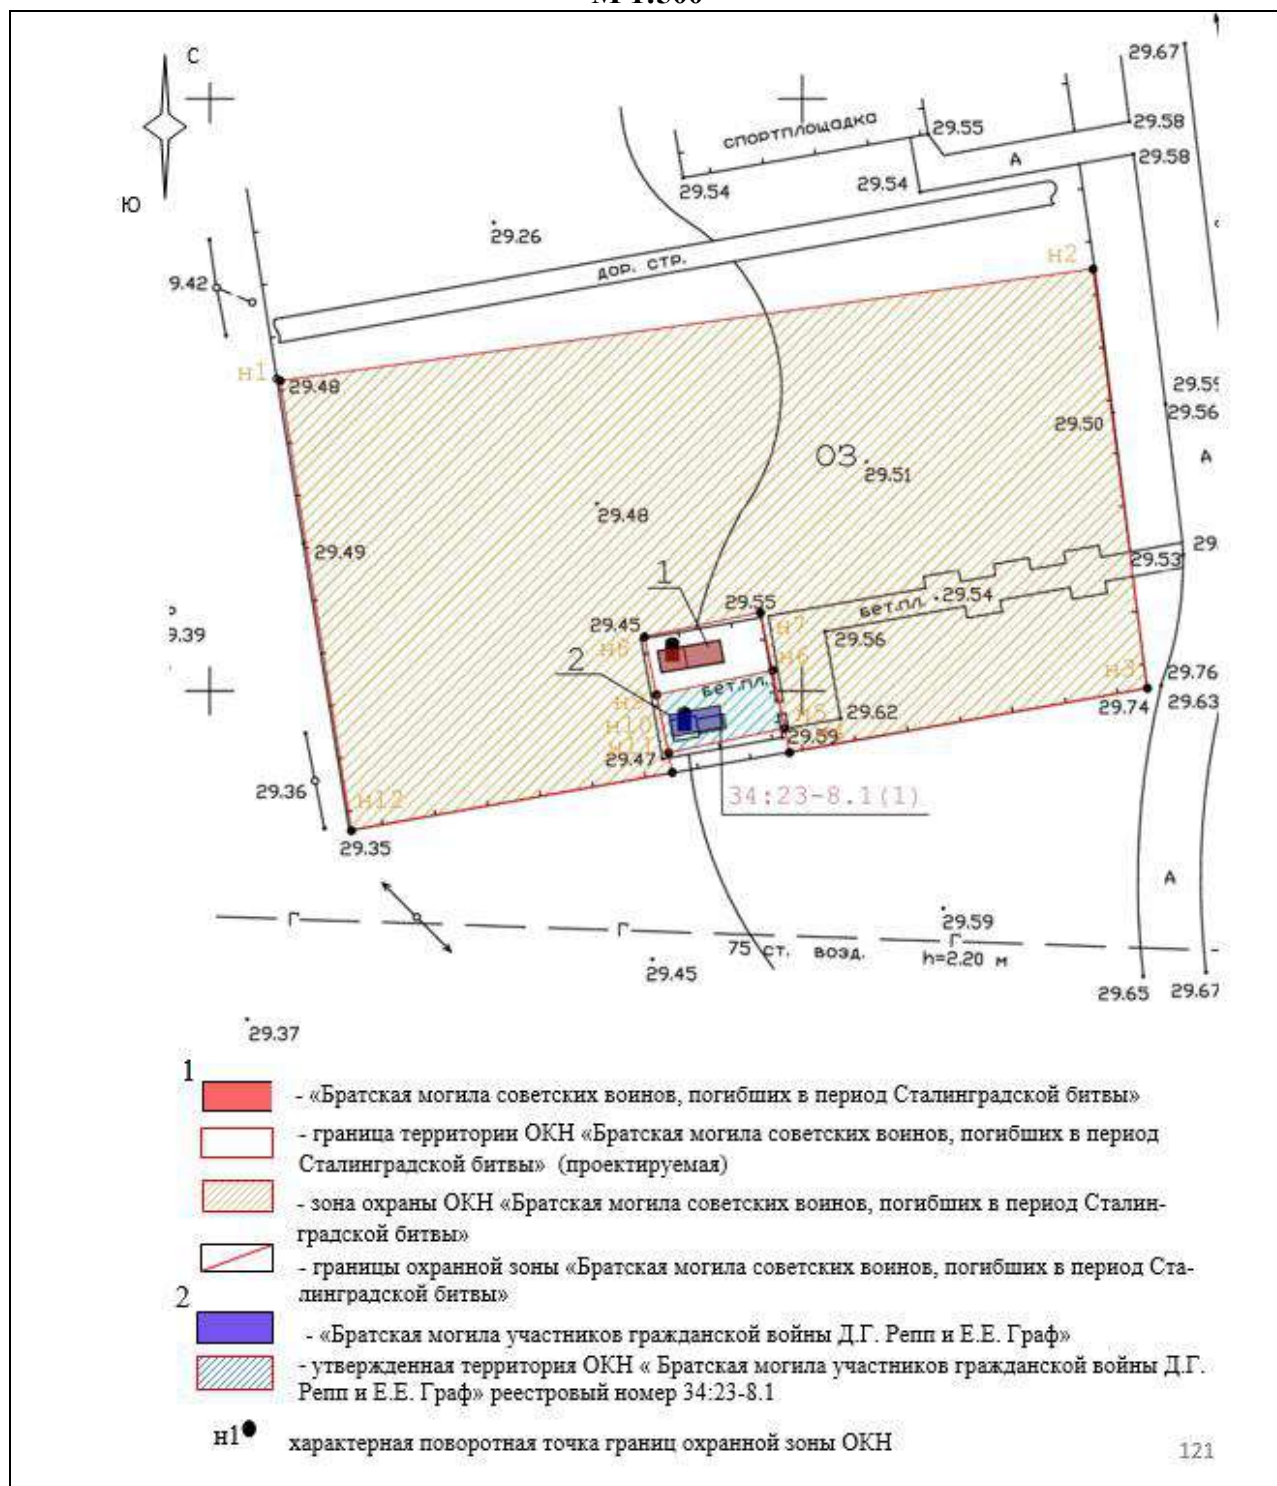


Сводная схема границ территорий зон охраны объектов культурного наследия регионального значения «Братская могила советских воинов, погибших в период Сталинградской битвы», 1942-1943 гг., 1956 г. и «Братская могила участников гражданской войны Д.Г.Репп и Е.Е.Графф», февраль 1921 г., 1956 г., расположенных по адресу: Волгоградская область, Палласовский район, с. Ромашки

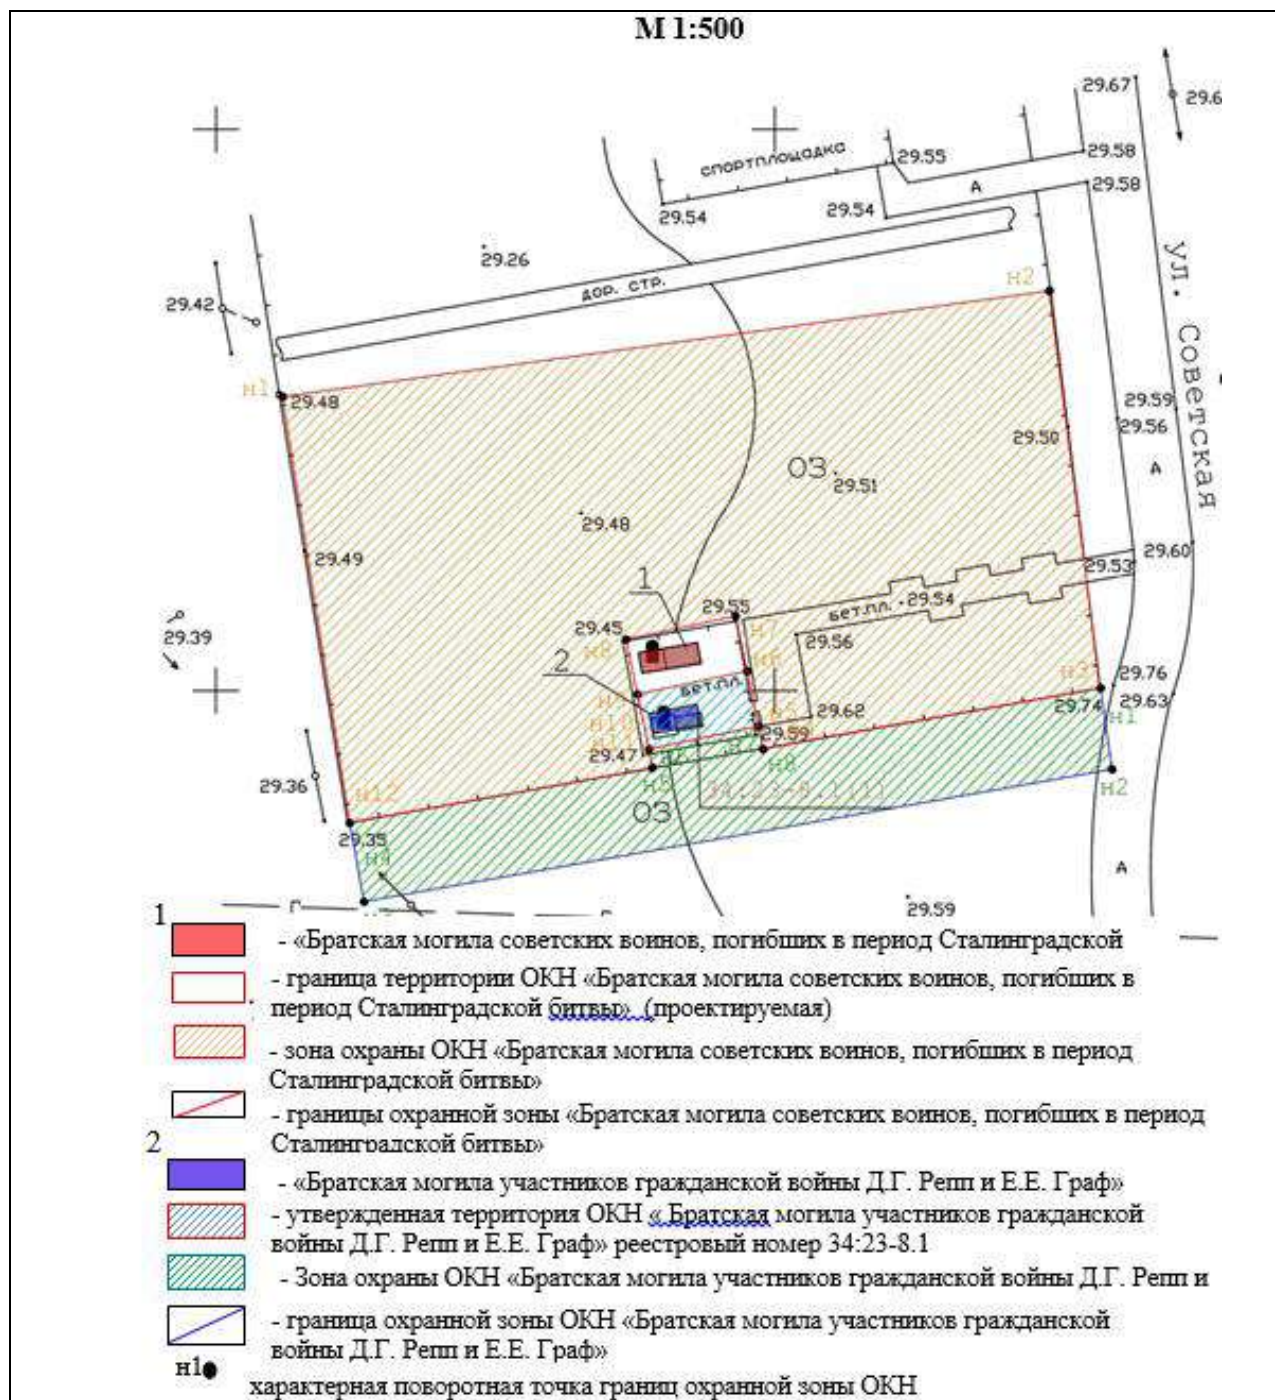

Приложение № 2
к Акту государственной
историко-культурной экспертизы

**Ситуационный план с указанием местоположения объектов культурного наследия
в структуре с. Ромашки**



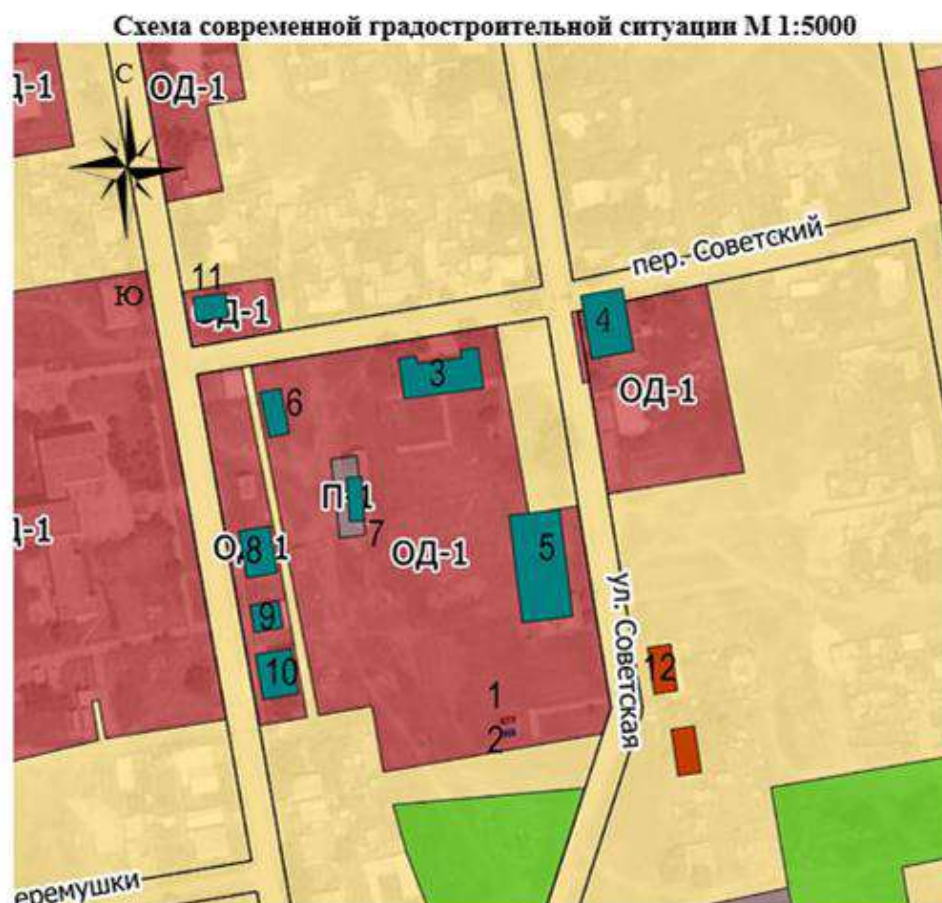


Условные обозначения:

-  1 - ОКН «Братская могила советских воинов, погибших в период Сталинградской битвы»
-  2 - ОКН «Братская могила участников гражданской войны Д.Г. Репш и Е.Е. Граф»
-  - ОД-1 зона объектов общественно-делового и коммерческого назначения
-  - ИТ-2 зона инженерной инфраструктуры
-  - Р-1 зона рекреационных ландшафтов
-  - Ж-1 зона застройки индивидуальными жилыми домами с возможностью ведения личного подсобного хозяйства

Экспликация зданий:

- 3 - здание столовой
4 - здание конторы
5 - спортивная площадка
6 - ФАП
7-склад кожсырья
8- здание конторы
9-магазин
10-нежилое здание
11-ФАП

Карта (схема) визуально-композиционной взаимосвязи объекта культурного наследия с его окружением.

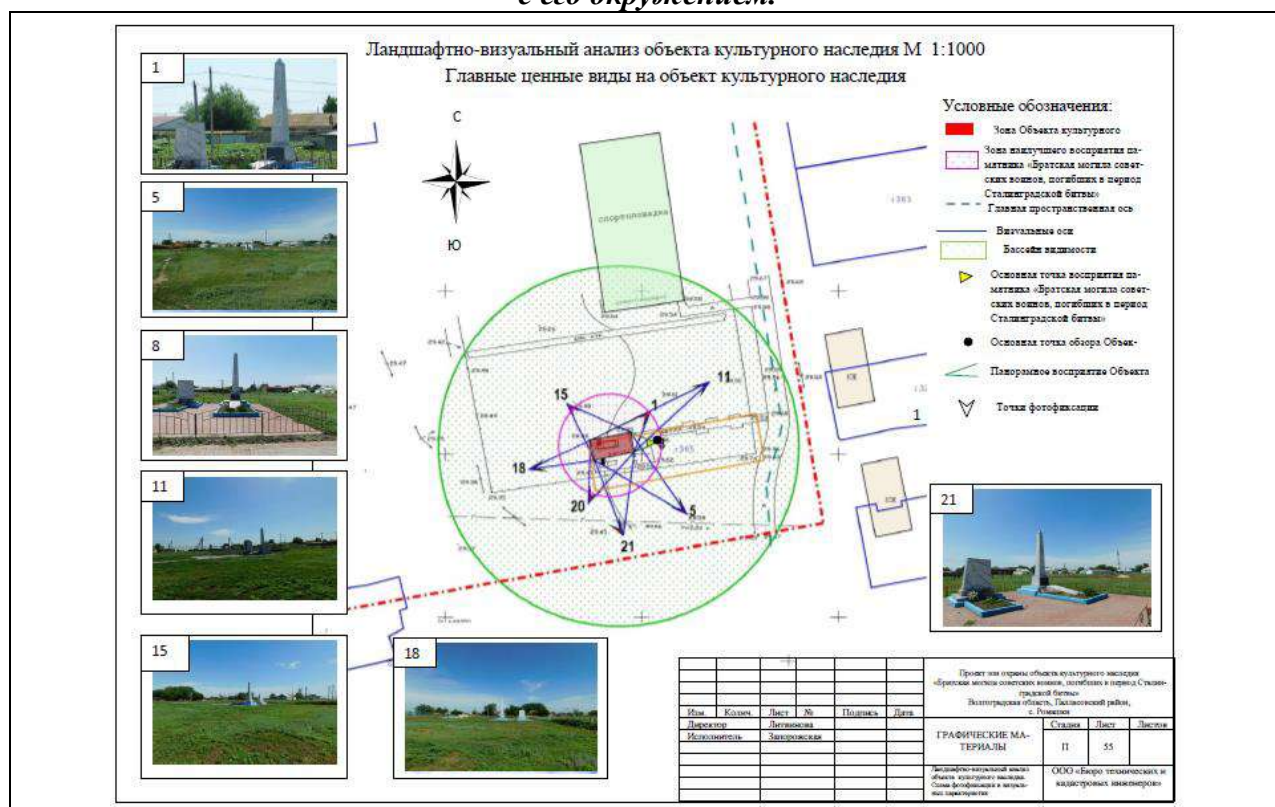

Фотофиксация объекта культурного наследия в сложившемся его окружении (по состоянию на июнь 2021 года)





Текущий вид на объекты культурного наследия: справа- «Братская могила советских воинов, погибших в период Сталинградской битвы», слева- «Братская могила участников гражданской войны Д.Г.Репп и Е.Е.Графф»





Текущий вид на объекты культурного наследия



ПРОТОКОЛ №1
организационного заседания экспертной комиссии,
 проводящей государственную историко-культурную экспертизу
 проекта зон охраны объекта культурного наследия регионального значения
 «Братская могила советских воинов, погибших в период Сталинградской битвы»,
 1942-1943 гг., 1956 г., расположенного по адресу: Волгоградская область,
 Палласовский район, с. Ромашки

г. Казань, г. Ижевск

02 июля 2021 г.

Совещались (по дистанционной связи):

**Авксентьева
Ольга Николаевна**

образование высшее, Казанский инженерно-строительный институт, специальность архитектор, Институт государственного и муниципального управления, специальность менеджер государственного и муниципального управления. Стаж работы по профильной деятельности 35 лет. Член Научно-методического совета по культурному наследию при Комитете Республики Татарстан по охране объектов культурного наследия и Градостроительного Совета при Главном архитекторе г. Казани; член Союза архитекторов Российской Федерации и Республики Татарстан. Аттестованный эксперт по проведению государственной историко-культурной экспертизы - приказ Министерства культуры Российской Федерации от 17.07.2019 №997

**Девятова Нина
Павловна**

образование высшее, Удмуртский государственный университет, историк. Стаж работы по профильной деятельности - 40 лет. Член экспертно-консультативного совета по сохранению объектов культурного наследия при Агентстве по государственной охране объектов культурного наследия Удмуртской Республики. Член Союза архитекторов России. Председатель Президиума Совета УРО ВОО «ВООПИиК». Аттестованный эксперт по проведению государственной историко-культурной экспертизы - приказ Министерства культуры Российской Федерации от 17.07.2019 №997

**Нестеренко
Игорь Михайлович**

образование: высшее, Казанский государственный университет им. В.И. Ульянова-Ленина, историк. Стаж работы по профильной экспертной деятельности 32 года. Член Научно-методического совета по культурному наследию при Комитете Республики Татарстан по охране объектов культурного наследия. Аттестованный эксперт по проведению государственной историко-культурной экспертизы - приказ Министерства культуры Российской Федерации от 26.04.2021 № 557.

Повестка дня:

1. Утверждение состава Экспертной комиссии.

2. Выбор председателя и ответственного секретаря Экспертной комиссии.
3. Определение порядка работы и принятия решений Экспертной комиссии.
4. Определение перечня документов, запрашиваемых у заказчика для проведения экспертизы.

Слушали:

1. Об утверждении состава Экспертной комиссии.

Решили:

Утвердить состав Экспертной комиссии: *Авксентьева Ольга Николаевна, Нестеренко Игорь Михайлович, Девятова Нина Павловна*

2. О выборе председателя и ответственного секретаря Экспертной комиссии

Вопрос о выборе председателя и ответственного секретаря был поставлен на голосование. Решение было принято единогласно.

Решили:

Избрать председателем Экспертной комиссии: *Нестеренко Игоря Михайловича;*

Избрать ответственным секретарём Экспертной комиссии: *Авксентьеву Ольгу Николаевну.*

3. Определение порядка работы и принятия решений Экспертной комиссии.

И.М. Нестеренко уведомил членов экспертной комиссии о полученной от заказчика для проведения государственной историко-культурной экспертизы проектной документации «Проект зон охраны объекта культурного наследия регионального значения «Братская могила советских воинов, погибших в период Сталинградской битвы», расположенного по адресу: Волгоградская область, Палласовский район, с. Ромашки» (Том 2), разработанной в июле 2021 года и доработанной в сентябре 2021 года специалистами ООО «Бюро технических и кадастровых инженеров» по заказу ГБУ «Волгоградский областной научно-производственный центр по охране памятников истории и культуры».

Решили:

3.1. Определить следующий порядок работы и принятия решений Экспертной комиссии:

3.1.1. Члены комиссии самостоятельно знакомятся с материалами по объекту экспертизы, обсуждают материалы экспертизы и совместно принимают решение.

3.1.2. Председатель Экспертной комиссии обобщает мнение членов комиссии и излагает его в форме Акта экспертизы.

3.1.3. Протоколы подписываются всеми членами комиссии.

3.1.4. Работу Экспертной комиссии организуют председатель и ответственный секретарь.

3.1.5. В своей работе Экспертная комиссия руководствуется ст. 29 и 31 Федерального Закона от 25.06.2002 № 73-ФЗ «Об объектах культурного наследия (памятниках истории и культуры) народов Российской Федерации»; Положением о государственной историко-культурной экспертизе, утверждённым Постановлением Правительства Российской Федерации от 15.07.2009 № 569, другими федеральными нормативными актами, а также вышеуказанным Порядком.

4. Об определении перечня документов, запрашиваемых у заказчика для проведения экспертизы.

Решили:

4.1. Запрашивать у заказчика дополнительные материалы по мере возникновения потребности в рабочем порядке.

Председатель экспертной комиссии
 Ответственный секретарь комиссии
 Член экспертной комиссии

И.М. Нестеренко
 О.Н. Авксентьева
 Н.П. Девятова

ПРОТОКОЛ №2
итогового заседания экспертной комиссии,
 проводящей государственную историко-культурную экспертизу
 проекта зон охраны объекта культурного наследия регионального значения
 «Братская могила советских воинов, погибших в период Сталинградской битвы»,
 1942-1943 гг., 1956 г., расположенного по адресу: Волгоградская область,
 Палласовский район, с. Ромашки

г. Казань, г. Ижевск

23 сентября 2021 г.

Совещались (по дистанционной связи):

Председатель экспертной комиссии: образование: высшее, Казанский
Нестеренко Игорь Михайлович государственный университет им. В.И. Ульянова-Ленина, историк. Стаж работы по профильной экспертной деятельности 32 года. Член Научно-методического совета по культурному наследию при Комитете Республики Татарстан по охране объектов культурного наследия. Аттестованный эксперт по проведению государственной историко-культурной экспертизы - приказ Министерства культуры Российской Федерации от 26.04.2021 № 557.

Ответственный секретарь экспертной комиссии: образование высшее, Казанский инженерно-строительный институт, специальность архитектор, Институт государственного и муниципального управления, специальность менеджер государственного и муниципального управления. Стаж работы по профильной деятельности 35 лет. Член Научно-методического совета по культурному наследию при Комитете Республики Татарстан по охране объектов культурного наследия и Градостроительного Совета при Главном архитекторе г. Казани; член Союза архитекторов Российской Федерации и Республики Татарстан. Аттестованный эксперт по проведению государственной историко-культурной экспертизы - приказ Министерства культуры Российской Федерации от 17.07.2019 №997

Член экспертной комиссии: образование высшее, Удмуртский
Девятова Нина Павловна государственный университет, историк. Стаж работы по профильной деятельности 41 год. Член экспертно-консультативного совета по сохранению объектов культурного наследия при Агентстве по государственной охране объектов культурного наследия Удмуртской Республики. Член Союза архитекторов России. Председатель Президиума Совета УРО ВОО «ВООПИиК».

Аттестованный эксперт по проведению государственной историко-культурной экспертизы - приказ Министерства культуры Российской Федерации от 17.07.2019 №997.

Повестка дня:

1. Согласование заключительных выводов экспертной комиссии и подписание заключения (акта) государственной историко-культурной экспертизы (Авксентьева О.Н., Девятова Н.П., Нестеренко И.М.).
2. Принятия решения о передаче актов государственной историко-культурной экспертизе заказчику.

Слушали: Авксентьеву О.Н., И.М.Нестеренко, Девятову Н.П.

Решили:

1. **Установление границ территорий зон охраны объекта культурного наследия регионального значения «Братская могила советских воинов, погибших в период Сталинградской битвы», 1942-1943 гг., 1956 г., расположенного по адресу: Волгоградская область, Палласовский район, с. Ромашки, в составе:**

– ***охранная зона объекта культурного наследия,***

а также **требования к градостроительным регламентам в границах территории охранной зоны объекта культурного наследия регионального значения, представленных в составе проектной документации «Проект зон охраны объекта культурного наследия регионального значения «Братская могила советских воинов, погибших в период Сталинградской битвы», расположенного по адресу: Волгоградская область, Палласовский район, с. Ромашки» (Том 2), разработанной в июле 2021 года и доработанной в сентябре 2021 года специалистами ООО «Бюро технических и кадастровых инженеров» по заказу ГБУ «Волгоградский областной научно-производственный центр по охране памятников истории и культуры», соответствует (ПОЛОЖИТЕЛЬНОЕ ЗАКЛЮЧЕНИЕ) требованиям законодательства Российской Федерации в области государственной охраны объектов культурного наследия и рекомендуются к утверждению в установленном порядке.**

Решение принято единогласно.

2. Произвести подписание подготовленного заключения (акта) в порядке, установленном Положением о государственной историко-культурной экспертизе, утверждённым Постановлением Правительства Российской Федерации от 15.07.2009 № 569.

Решение принято единогласно.

Председатель экспертной комиссии
Ответственный секретарь комиссии
Член экспертной комиссии

И.М. Нестеренко
О.Н. Авксентьева
Н.П. Девятова