

АКТ
государственной историко-культурной экспертизы
Проекта зон охраны объекта культурного наследия регионального значения
«Братская могила Советских воинов, погибших в период Сталинградской битвы»
(Волгоградская область, Октябрьский район, х. Новоаксайский, ул. Центральная, 2а)

г. Волгоградская область, Октябрьский р-он, х. Новоаксайский
г. Волгоград, г. Москва, г. Ульяновск

17 июля 2023 г.

Настоящий акт государственной историко-культурной экспертизы составлен в соответствии с требованиями Федерального закона «Об объектах культурного наследия (памятниках истории и культуры) народов Российской Федерации» от 25 июня 2002 г. № 73-ФЗ (далее - Федеральный закон № 73-ФЗ) и Положения о государственной историко-культурной экспертизе, утвержденного постановлением Правительства Российской Федерации от 15.07.2009 г. № 569 (действующая редакция).

Дата начала проведения экспертизы	23 июня 2023 г.
Дата окончания проведения экспертизы	17 июля 2023 г.
Место проведения экспертизы	Волгоградская обл., Октябрьский р-он, х. Новоаксайский, г. Волгоград, г. Москва, г. Ульяновск
Заказчик экспертизы	Самозанятый гражданин РФ Федосеев Андрей Владимирович ИНН 344646257393, 400062, г. Волгоград, ул. Ващенко 42
Состав экспертной комиссии	
Председатель экспертной комиссии:	
Фамилия, имя и отчество	Хаутиев Шарпудин Маулиевич
Образование	Высшее, Воронежский государственный университет, юридический факультет, 1999 г., диплом № АВС 0942814; «Балаковский институт профессиональной переподготовки и повышения квалификации», 2012 г. № ПП-I 723817 (Реконструкция и реставрация памятников архитектурного наследия); Научно-исследовательский институт теории и истории архитектуры и градостроительства Российской академии архитектуры и строительных наук; Удостоверение о краткосрочном повышении квалификации в 2013, Москва, «Градостроительная охрана памятников истории и культуры» ФГБОУ ВО «Московский архитектурный институт (государственная академия)» Минобрнауки России, 2022 г., диплом о профессиональной переподготовке № 5126 от 25.02.2022 (Градостроительство)
Специальность	Архитектор-реставратор, юрист
Ученая степень (звание)	нет
Стаж работы	15 лет
Место работы и должность	1-й заместитель директора Государственного дворцово-паркового музея-заповедника «Останкино и Кусково» г. Москва
Реквизиты решения Министерства культуры Российской Федерации по аттестации экспертов на проведение	Приказ Министерства культуры Российской Федерации от № 2032 от 25.12.2019 г. (полномочия действительны до 25.12.2023 в соответствии с

экспертизы с указанием объектов экспертизы	постановлением Правительства РФ от 12.03.2022 № 353 (в ред. 09.04.2022): - выявленные объекты культурного наследия в целях обоснования целесообразности включения данных объектов в реестр; - документы, обосновывающие включение объектов культурного наследия в реестр; - документы, обосновывающие исключение объектов культурного наследия из реестра; - документы, обосновывающие изменение категории историко-культурного значения объекта культурного наследия; - проектная документация на проведение работ по сохранению объектов культурного наследия; - документация или разделы документации, обосновывающие меры по обеспечению сохранности объекта культурного наследия, включенного в реестр, выявленного объекта культурного наследия либо объекта, обладающего признаками объекта культурного наследия, при проведении земляных, мелиоративных, хозяйственных работ, указанных в статье 30 Федерального закона работ по использованию лесов и иных работ в границах территории объекта культурного наследия либо на земельном участке, непосредственно связанном с земельным участком в границах территории объекта культурного наследия; - документация, обосновывающая границы защитной зоны объекта культурного наследия; - проекты зон охраны объекта культурного наследия
Ответственный секретарь экспертной комиссии:	
Фамилия, имя и отчество	Свешникова Ольга Алексеевна
Образование	Высшее, Ульяновский государственный педагогический институт
Специальность	«История», диплом Г-1 № 483643 Повышение квалификации в 2020 году – ФГБОУ ВО «Казанский государственный архитектурно-строительный университет» по дополнительной профессиональной программе «Сохранение, использование и популяризация объектов культурного наследия. Реставрация памятников архитектуры» от 10.04.2020 №162410152738, регистрационный номер 21532
Ученая степень (звание)	нет
Стаж работы	37 лет (по профилю экспертной деятельности)
Место работы и должность	- член Совета Ульяновского регионального отделения ВООПИиК; - член Научно-методического экспертного Совета при Управлении по охране объектов культурного наследия администрации Губернатора Ульяновской области
Реквизиты решения Министерства культуры Российской Федерации по аттестации экспертов на проведение экспертизы с указанием объектов	Приказ Министерства культуры Российской Федерации от 09 ноября 2021 г. № 1809: - выявленные объекты культурного наследия в целях обоснования целесообразности включения данных

экспертизы	объектов в реестр; - документы, обосновывающие включение объектов культурного наследия в реестр; - документы, обосновывающие изменение категории историко-культурного значения объекта культурного наследия; - проекты зон охраны объекта культурного наследия.
Член экспертной комиссии:	
Фамилия, имя и отчество	Варюхина Ляйля Махмутовна
Образование	Высшее, Казанский инженерно-строительный институт
Специальность	Архитектура, диплом В–1 425786. Повышение квалификации в 2016 г. – «Современные методы реставрации объектов культурного наследия: реконструкция, реставрация зданий и сооружений» от 23.03.2016 № К/16/002379. Санкт-Петербург. Повышение квалификации в 2020 г. - ФГБОУ ВО «Казанский государственный архитектурно-строительный университет» по дополнительной профессиональной программе «Сохранение, использование и популяризация объектов культурного наследия. Реставрация памятников архитектуры» от 10.04.2020 г. № 162410152743, регистрационный номер 21537.
Ученая степень (звание)	Нет
Стаж работы	41 год (28 лет по профилю экспертной деятельности)
Место работы и должность	ООО «Эксперт» - эксперт, Член Научно-методического экспертного Совета по охране объектов культурного наследия администрации Губернатора Ульяновской области; профессор международной Академии архитектуры в Москве.
Реквизиты решения Министерства культуры Российской Федерации по аттестации экспертов на проведение экспертизы с указанием объектов экспертизы	приказ Министерства культуры Российской Федерации от 02.10.2019 г. №1478; Постановление Правительства Российской Федерации № 353 от 12.03.2022 г. «Об особенностях разрешительной деятельности в Российской Федерации в 2022 году»: - выявленные объекты культурного наследия в целях обоснования целесообразности включения данных объектов в реестр; - проекты зон охраны объекта культурного наследия; - проектная документация на проведение работ по сохранению объектов культурного наследия; - документация или разделы документации, обосновывающие меры по обеспечению сохранности объекта культурного наследия, включенного в реестр, выявленного объекта культурного наследия либо объекта, обладающего признаками объекта культурного наследия, при проведении земляных, мелиоративных, хозяйственных работ, указанных в настоящей статье

	работ по использованию лесов и иных работ в границах территории объекта культурного наследия либо на земельном участке, непосредственно связанном с земельным участком в границах территории объекта культурного наследия.
--	--

Историко-культурная экспертиза проведена на основе принципов, установленных статьей 29 Федерального закона 73-ФЗ «Об объектах культурного наследия (памятниках истории и культуры) народов Российской Федерации», требований Постановления Правительства РФ от 15.07.2009 г. № 569 «Об утверждении Положения о государственной историко-культурной экспертизе».

В случае выявления дополнительных сведений, в соответствии с пунктом 21 Постановления Правительства РФ от 12.09.2015 № 972 «Об утверждении Положения о зонах охраны объектов культурного наследия (памятников истории и культуры) народов Российской Федерации и о признании утратившими силу отдельных положений нормативных правовых актов Правительства Российской Федерации» изменение зон охраны объекта культурного наследия, в том числе его границ, режимов использования земель и градостроительных регламентов в границах данных зон, осуществляется путем разработки нового проекта зон охраны объекта культурного наследия (за исключением случаев исправления технической ошибки) в порядке, установленном настоящим Положением.

Нормативные правовые акты, обосновывающие решения экспертизы.

- Федеральный закон от 25.06.2002 г. № 73-ФЗ «Об объектах культурного наследия (памятниках истории и культуры) народов Российской Федерации» (действующая редакция);
- Земельный кодекс Российской Федерации от 25.10.2001 г. № 136-ФЗ (действующая редакция);
- Градостроительный кодекс Российской Федерации № 190-ФЗ от 29.12.2004 г. (действующая редакция);
- Федеральный закон от 24.07.2007 г. № 221-ФЗ «О государственном кадастре недвижимости» (действующая редакция);
- Закон Волгоградской области «Об объектах культурного наследия (памятниках истории и культуры) народов Российской Федерации на территории Волгоградской области» от 1 июля 2009 года №1908-ОД (с изменениями на 29 июня 2021 года).
- Положение о государственной историко-культурной экспертизе, утвержденное постановлением Правительства Российской Федерации от 15.07.2009 г. № 569 (действующая редакция);
- Положение о зонах охраны объектов культурного наследия (памятников истории и культуры) народов Российской Федерации, утвержденное постановлением Правительства Российской Федерации от 12.09.2015 г. № 972 (действующая редакция);
- ГОСТ Р 59124-2020 «Сохранение объектов культурного наследия. Состав и содержание научно-проектной документации проекта зон охраны. Общие требования» утвержден и введен в действие Приказом Федерального агентства по техническому регулированию и метрологии от 27 октября 2020 г. № 936-ст.
- Приказ Министерства культуры Российской Федерации от 4 июня 2015 г. № 1745 «Об утверждении требований к составлению проектов границ территорий объектов культурного наследия».
- Приказ Министерства культуры Российской Федерации «О регистрации объекта культурного наследия регионального значения «Братская могила советских воинов, погибших в период Сталинградской битвы», 1942-1943 гг. 1959 г. (Волгоградская область) в едином государственном реестре объектов культурного наследия (памятников истории и культуры) народов Российской Федерации» от 18 сентября 2017 г. № 105014-р.
- Постановление Волгоградской областной Думы «О постановке на государственную охрану памятников истории и культуры Волгоградской области» № 62/706 от 5 июня 1997 г. (действующая редакция).

– Приказ Комитета государственной охраны объектов культурного наследия Волгоградской области от 2 мая 2023 г. № 195 «Об утверждении описания местоположения границ защитных зон объектов культурного наследия, расположенных на территории Октябрьского района Волгоградской области, режима использования земель в границах защитных зон».

– Приказ Министерства культуры Волгоградской области от 25 сентября 2013 г. № 01-20/300 «Об утверждении описания особенностей, послуживших основаниями для включения в Единый государственный реестр объектов культурного наследия (памятников истории и культуры) народов Российской Федерации и подлежащих обязательному сохранению (предмет охраны) индивидуального, группового захоронения, братской могилы, отнесенных к объектам культурного наследия регионального значения на основании постановления Волгоградской областной думы от 5 июня 1997 г. № 62/706 «О постановке на государственную охрану памятников истории и культуры Волгоградской области».

– Приказ Комитета государственной охраны объектов культурного наследия Волгоградской области от 2 ноября 2022 г. № 564 «Об утверждении границ и режимов использования территории ряда объектов культурного наследия регионального значения, расположенных на территории Октябрьского района Волгоградской области».

– Методические рекомендации по разработке историко-архитектурных опорных планов и проектов зон охраны памятников истории и культуры исторических населенных мест» (МК РСФСР. Объединение «Росреставрация». Москва. 1990 г.);

– Методические рекомендации по приведению видов разрешённого использования земельных участков в соответствии с приказом Минэкономразвития России от 01.09.2014 № 540 «Об утверждении классификатора видов разрешённого использования земельных участков».

В проекте использованы:

– Правила землепользования и застройки Новоаксайского сельского поселения Октябрьского муниципального района Волгоградской области, утвержденные решением Совета народных депутатов Новоаксайского сельского поселения Октябрьского муниципального района Волгоградской области от 23.06.2011 г. № 16-45/2.

Объект экспертизы:

Научно-проектная документация «Проект зон охраны объекта культурного наследия регионального значения «Братская могила советских воинов, погибших в период Сталинградской битвы» (Волгоградская область, Октябрьский район, х. Новоаксайский, ул. Центральная, 2а) (далее – Проект, Научно-проектная документация), выполненная в 2023 году Федосеевым А.В. (далее – Авторы, Разработчики) по договору № 07/юр от 07.03.2023 г. с Администрацией Новоаксайского сельского поселения Октябрьского муниципального района Волгоградской области, в лице Масютина Василия Ивановича

Цель экспертизы:

определение соответствия требованиям законодательства Российской Федерации в области государственной охраны объектов культурного наследия:

– установления зон охраны объекта культурного наследия регионального значения «Братская могила советских воинов, погибших в период Сталинградской битвы», расположенного по адресу: Волгоградская область, Октябрьский район, х. Новоаксайский, ул. Центральная, 2а;

– установления на основании п.2 и п.4 статьи 34 Федерального закона 73-ФЗ режимов использования земель и земельных участков и на основании п.3 статьи 34 Федерального закона 73-ФЗ, требований к градостроительным регламентам в границах территорий зон охраны объекта культурного наследия регионального значения «Братская могила советских воинов, погибших в период Сталинградской битвы», расположенного по адресу: Волгоградская область, Октябрьский район, х. Новоаксайский, ул. Центральная, 2а (далее - Объект, Объект культурного наследия),

представленных в составе научно-проектной документации «Проект зон охраны объекта культурного наследия регионального значения «Братская могила советских воинов, погибших в период Сталинградской битвы» (Волгоградская область, Октябрьский район, х. Новоаксайский, ул. Центральная, 2а)».

Перечень документов, представленных для проведения экспертизы:

Научно-проектная документация «Проект зон охраны объекта культурного наследия регионального значения «Братская могила советских воинов, погибших в период Сталинградской битвы» (Волгоградская область, Октябрьский район, х. Новоаксайский, ул. Центральная, 2а)», представлена для проведения экспертизы в электронном виде в следующем составе:

ТОМ 1. МАТЕРИАЛЫ ПО ОБОСНОВАНИЮ.

СОДЕРЖАНИЕ

АВТОРСКИЙ КОЛЛЕКТИВ

АННОТАЦИЯ

ТЕРМИНЫ И ОПРЕДЕЛЕНИЯ

Раздел I. Предварительные работы

1) Исходно-разрешительная документация

- 1.1. Договор от 07 марта 2023 г. № 07/юр возмездного оказания услуг
- 1.2. Выписка из реестра лицензий к договору подряда на выполнение работ № 62 от 16.05.2023 г.
- 1.3. Сведения об исследуемом объекте культурного наследия, включая сведения об имеющейся учетной документации
- 1.4. Нормативный правовой акт о регистрации объекта культурного наследия
- 1.5. Нормативный правовой акт о постановке на государственную охрану Объекта исследования
- 1.6. Нормативный правовой акт об утверждении защитной зоны объекта культурного наследия
- 1.7. Нормативный правовой акт об утверждении предмета охраны объекта культурного наследия
- 1.8. Нормативный правовой акт об утверждении границы территории Объекта исследования
- 1.9. Паспорт объекта культурного наследия
- 1.10. Учетная карта объекта, представляющего собой историко-культурную ценность

2) Сведения о зонах с особыми условиями использования территории; сведения документов территориального планирования и их классификации на исследуемой территории

- 2.1. Схемы землепользования с указанием местоположения исследуемой территории и объекта культурного наследия

Раздел II. Историко-культурные исследования (материалы по обоснованию)

1) Архивные исследования

- 1.1. Копии фрагментов исторических карт и планов
- 1.2. Иконографические и иллюстративные материалы, включающие фотокопии или копии письменных, графических и изобразительных материалов, архивных фотографий
- 1.3. Историческая справка
- 1.4. Описание Объекта
- 1.5. Библиографический список, список музейных фондов и архивных дел

2) Историко-архитектурные исследования

- 2.1. Сведения об объектах культурного наследия, выявленных объектах культурного наследия на территории исследования.
- 2.2. Сведения о ценных объектах историко-градостроительной среды; объектах, обладающие признаками объектов культурного наследия; диссонирующих объектах историко-градостроительной среды; прочих объекты на территории исследования

3) Историко-культурный опорный план

4) Историко-градостроительные исследования

- 4.1. Формирование и развитие исследуемой территории

5) Ландшафтно-визуальный анализ композиционных связей объекта культурного наследия, окружающей застройки и ландшафтного окружения

6) Схема натурной фотофиксации, элементов объемно-пространственной, планировочной и ландшафтной структуры территории.

7) Фотофиксация. Точки зрительного восприятия Объекта исследования.

ТОМ 2. УТВЕРЖДАЕМАЯ ЧАСТЬ. ПРОЕКТ ЗОН ОХРАНЫ.

СОДЕРЖАНИЕ

АВТОРСКИЙ КОЛЛЕКТИВ

1) Обоснование состава зон охраны объекта культурного наследия «Братская могила советских воинов, погибших в период Сталинградской битвы».

2) Установление границ охранной зоны объекта культурного наследия «Братская могила советских воинов, погибших в период Сталинградской битвы», требований к режимам использования земель и земельных участков и требований к градостроительным регламентам в границах охранной зоны.

2.1 Описание границ охранной зоны объекта культурного наследия (ОЗ)

Сведения об обстоятельствах, повлиявших на процесс проведения и результаты экспертизы:

В соответствии с пунктом 8 постановления Правительства РФ от 15 июля 2009 г. № 569 «Об утверждении Положения о государственной историко-культурной экспертизе» на момент проведения экспертизы эксперты:

а) не имеют родственные связи с заказчиком (его должностным лицом или работником) (дети, супруги и родители, полнородные и неполнородные братья и сестры (племянники и племянницы), двоюродные братья и сестры, полнородные и неполнородные братья и сестры родителей заказчика (его должностного лица или работника) (дяди и тети));

б) не состоят в трудовых отношениях с заказчиком;

в) не имеют долговые или иные имущественные обязательства перед заказчиком (его должностным лицом или работником), а также заказчик (его должностное лицо или работник) не имеет долговые или иные имущественные обязательства перед экспертами;

г) не владеют ценными бумагами, акциями (долями участия, паями в уставных (складочных) капиталах) заказчика;

д) не заинтересованы в результатах исследований либо решении, вытекающих из заключения экспертизы, с целью получения выгоды в виде денег, ценностей, иного имущества, услуг имущественного характера или имущественных прав для себя или третьих лиц.

На основании вышеизложенного обстоятельства, повлиявшие на процесс проведения и результаты проведения экспертизы, отсутствуют.

Сведения о проведенных исследованиях с указанием примененных методов, объема и характера выполненных работ и их результатов.

Перед началом проведения экспертизы экспертной комиссией проведено организационное собрание, на котором избран председатель и ответственный секретарь экспертной комиссии, определен порядок работы экспертной комиссии (см. протокол заседания комиссии экспертов №1)

Экспертной комиссией в процессе проведения экспертизы:

– рассмотрены представленные Заявителем (Заказчиком) документы, подлежащие экспертизе;

– проведён сравнительный анализ всего комплекса данных (документов, материалов, информации) Проекта;

– проведено аналитическое изучение материалов проектной документации (Проекта), в целях определения соответствия требованиям государственной охраны объектов культурного наследия, а именно:

– соответствия нормативным правовым актам в сфере государственной охраны объектов культурного наследия, градостроительства и земельных отношений;

– обеспечения сохранности объектов культурного наследия в их исторической среде на сопряженной с ними территории;

– научной обоснованности предлагаемых проектных решений;

– осуществлено обсуждение результатов проведенных исследований и проведен обмен сформированными мнениями экспертов, обобщены мнения экспертов.

По результатам проведенной работы установлено, что представленный на экспертизу Проект является достаточным для подготовки заключения экспертизы. Результаты проведенных исследований оформлены в виде Акта государственной историко-культурной экспертизы.

Проектирование выполнено с применением методов историко-архитектурного и градостроительного анализов, в объеме, достаточном для обоснования вывода экспертизы и не противоречит нормам законодательства Российской Федерации в области сохранения объектов культурного наследия, архитектуры и градостроительства, землепользования, в том числе Положению о зонах охраны объектов культурного наследия (памятников истории и культуры) народов Российской Федерации.


Факты и сведения, выявленные и установленные в результате проведенных исследований.

Объектом данной экспертизы является научно-проектная документация «Проект зон охраны объекта культурного наследия регионального значения «Братская могила советских воинов, погибших в период Сталинградской битвы» (Волгоградская область, Октябрьский район, х. Новоаксайский, ул. Центральная, 2а)», выполненная в 2023 году Федосеевым А.В. по договору № 07/юр от 07.03.2023 г. с Администрацией Новоаксайского сельского поселения Октябрьского муниципального района Волгоградской области, в лице Масютина Василия Ивановича

В соответствии со ст. 64 Федерального закона № 73-ФЗ Объект отнесен к объектам культурного наследия регионального значения и включен в единый государственный реестр объектов культурного наследия (памятников истории и культуры) народов Российской Федерации (далее – Реестр) с последующей регистрацией данных об Объекте в Реестре в соответствии с требованиями федерального законодательства.

Сведения об объекте культурного наследия по данным Единого государственного реестра объектов культурного наследия (памятников истории и культуры) народов Российской Федерации.

Наименование Объекта	Братская могила советских воинов, погибших в период Сталинградской битвы
Дата создания Объекта	1942-1943 гг., 1959 г.
Местонахождение Объекта	Волгоградская область, Октябрьский район, х. Новоаксайский, ул. Центральная, 2а
Категория историко-культурного значения Объекта	Объект культурного наследия (памятник истории и культуры) народов Российской Федерации регионального значения
Вид Объекта	Памятник
Общая видовая принадлежность	Памятник истории
Документ о принятии Объекта культурного наследия на государственную охрану	Постановление Волгоградской областной думы от 5 июня 1997 г. № 62/706 «О постановке на государственную охрану памятников истории и культуры Волгоградской области»
Регистрационный номер в Едином государственном реестре объектов культурного наследия (памятников истории и культуры) народов Российской Федерации	341711101130005
Границы территории Объекта	Утверждены Приказом Комитета государственной охраны объектов культурного наследия Волгоградской области от 2 ноября 2022 г. № 564 «Об утверждении границ и режимов использования территории ряда объектов культурного наследия регионального значения, расположенных на территории

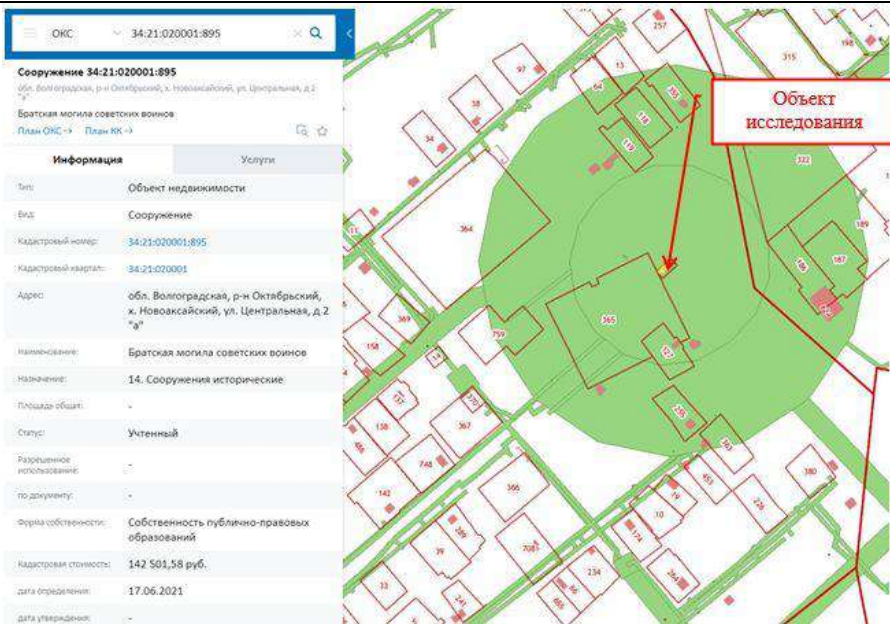	Октябрьского района Волгоградской области.
Предмет охраны Объекта	Предмет охраны утверждён Приказом Министерства культуры Волгоградской области от 25 сентября 2013 г. № 01-20/300 « Об утверждении описания особенностей, послуживших основаниями для включения в Единый государственный реестр объектов культурного наследия (памятников истории и культуры народов Российской Федерации и подлежащих сохранения (предмет охраны) индивидуального, группового захоронения, братской могилы, отнесённых к объектам культурного наследия регионального значения на основании постановления Волгоградской областной думы от 5 июня 1997 г. № 62/706 «О постановке на государственную охрану памятников истории и культуры Волгоградской области».
Кадастровый номер земельного участка	34:21:020001:895
Сведения из публичной кадастровой карты	 Скриншот публичной кадастровой карты (ОКС) с информацией об объекте: - Объект: Сооружение 34:21:020001:895 - Адрес: обл. Волгоградская, р-н Октябрьский, х. Новокосойский, ул. Центральная, д. 2 "а" - Назначение: 14. Сооружения исторические - Статус: Учетный - Разрешенное использование: - - Форма собственности: Собственность публично-правовых образований - Кадастровая стоимость: 142 501,58 руб. - Дата определения: 17.06.2021 - Дата утверждения: -
Фотографическое изображение Объекта из Единого государственного реестра объектов культурного наследия (памятников истории и культуры) народов Российской Федерации	

**Фотографическое
изображение Объекта в
Проекте зон охраны:**



Эксперты, рассмотрев представленный Проект, нормативно-правовые документы и информацию, указанную в Едином государственном реестре объектов культурного наследия (памятников истории и культуры) народов Российской Федерации, приняли решение при подготовке Акта государственной историко-культурной экспертизы руководствоваться данными об Объекте, указанными в Реестре и предоставленными в Проекте зон охраны объекта культурного наследия.

Краткие исторические сведения о местоположении Объекта и о самом Объекте культурного наследия.

Хутор Новоаксайский входит в состав Октябрьского района Волгоградской области, административный центр Новоаксайского сельского поселения. В 1935 году был основан Ворошиловский (сельский) район. 29 ноября 1957 года Ворошиловский район был переименован в Октябрьский район Сталинградской области.

Дата основания не установлена. По состоянию на 1897 год хутор Ново-Аксайский относился к юрту станции Кобылянской Второго Донского округа области войска Донского, в хуторе проживало 264 души мужского и 301 женского пола. К 1915 году в хуторе имелось 100 дворов, проживало 312 души мужского и 304 женского пола.

В 1918 году образован Новоаксайский сельский совет. В 1928 году открыта школа первой ступени. В 1929 году началась коллективизация, в хуторе было раскулачено 50 семей. В 1930 году образован колхоз имени Сталина.

Хутор расположен в степной зоне на северо-западе Ергенинской возвышенности, относящейся к Восточно-Европейской равнине, на правом берегу реки Аксай Есауловский, на высоте около 40 метров над уровнем моря. Рельеф местности холмисто-равнинный, северо-западной границей хутора является балка Песчаная.

В период Сталинградской битвы в 1942 году на территории района шли ожесточенные бои летом и в декабре, когда немецкими войсками предпринималась попытка деблокировать окруженную группировку Паулюса силами 4-й танковой армии под командованием Г. Гота.

Ворошиловский (Октябрьский) район Сталинградской области был оккупирован с 4 августа 1942 г. по 24 ноября 1942 г. Из справки ОБКОМА ВКП(б) о партизанском движении в районах области, временно оккупированных немецкими захватчиками от 18 ноября 1942 года: «На 15 ноября 1942 года районы Сталинградской области: Верхнекурмоярский, Котельниковский, Ворошиловский (сельский) полностью заняты немцами.». В Ворошиловском сельском (Октябрьском) районе партизанское движение не получило широкого размаха, за исключением отдельных случаев борьбы с оккупантами местного населения.

Бои на территории Ворошиловского сельского (Октябрьского) района явились важнейшей составляющей частью Сталинградской битвы. Через район проходил участок внешнего оборонительного обвода от Дона по реке Мышкова до станции Абганерово. Наиболее тяжелые бои на территории района начались, когда противник предпринял попытку освободить из «котла» основные силы немецкой 6-й армии Паулюса. Операция деблокирования была разработана объединенным главнокомандованием гитлеровских вооруженных сил и получила название Операция «Винтергевиттер» ((нем. Wintergewitter — «Зимняя буря»; также используются названия «Операция Зимняя гроза» или «Котельниковская операция»).

На рассвете 12 декабря 1942 года немецко-фашистские войска вели наступление в направлении разъезда Бирюковский — х. Терновой. Главный удар противника пришелся по 302-й дивизии Красной армии. Чтобы остановить продвижение противника, в сражение были введены части 13-го танкового корпуса. В итоге второго дня наступления 6-я танковая дивизия противника овладела плацдармом на р. Аксай у х. Заливский и вышла к х. Верхне-Кумский, захватив его.

23-я танковая дивизия противника наступала из х. Небыков Котельниковского района и также вышла к р. Аксай, захватив плацдарм у железнодорожного моста пос. Октябрьский (Бывший Кругляков).

14 декабря 1942 года 2-я гвардейская армия была направлена для разгрома котельниковской группы врага. До подхода 2-й гвардейской армии была создана ударная группировка 51-й армии, в состав которой вошли 4-й механизированный корпус, 13-й танковый корпус, 235-я огнеметная танковая бригада, 234-й танковый полк и 1378-й стрелковый полк 87-й стрелковой дивизии.

15 декабря 1942 года 4-й механизированный корпус с частями усиления вел бой в направлении х. Заливский — Верхнекумский, удерживая прежние позиции.

18-19 декабря 1942 года враг наносил массированные удары на х. Верхнекумский со всех сторон. Гитлеровское командование сосредоточило здесь около 300 танков. Отдельные группы танков противника подошли к хуторам НижнеКумский и Черноморовский. 59-я и 60-я бригады 4-го механизированного корпуса оказались в полукольце. К вечеру 19 декабря 1942 года командующий 4-м механизированным корпусом генерал Вольский отдал приказ оставить х. Верхне-Кумский и пос. 8-е Марта и занять плацдарм на рубеже Черноморский — Громославка. Героически сражались воины 87-й стрелковой дивизии, 20-й отдельной истребительной противотанковой артиллерийской бригады 51-й армии.

К этому времени подошла 2-я гвардейская армия. 23 декабря 1942 года наступление котельниковской группы противника было окончательно остановлено. В боях на рубеже реки Мышкова активно действовала 8-я Воздушная армия. Советские самолеты совершили свыше 750 боевых вылетов в районы южнее Громославки (Верхне-Кумский, Нижне-Кумский, Заготскот, Антонов). Утром 24 декабря 1942 года 2-я гвардейская и 51-я армии перешли в наступление. 24-я стрелковая дивизия 1-го стрелкового корпуса выбила противника из х. Верхне-Кумский. Упорные бои шли за пос. 8 Марта, Заготскот.

25 декабря 1942 года главные силы 2-й гвардейской и 51-й армии продолжали наступление. 7-й танковый корпус прорвался к х. Новоаксайский и занял его, захватив до 1000 пленных, много боевой техники и боеприпасов. В ночь на 26 декабря 1942 года передовой отряд 7-го танкового

корпуса переправился через р. Аксай и к рассвету занял х. Генералов. 26 декабря 1942 года Октябрьский район был полностью освобожден от фашистских захватчиков.

Советских воинов, умерших от ран и погибших в боях захоранивали в братских могилах.

Описание Объекта.

В Проекте Авторами дано описание рассматриваемого Объекта, взятое из паспорта на объект культурного наследия «Братская могила советских воинов, погибших в период Сталинградской битвы (2023 г.): *«Объект культурного наследия находится в западной части хутора Новоаксайский. В братской могиле похоронены 86 погибших военнослужащих.*

Надмогильное сооружение установлено в 1959 г. Оно представляет собой скульптуру воина с оружием в руках без головного убора (3,2х1,6х1,6 м.), склонившего голову в скорбной позе перед могилой однополчан. Цоколя нет, постамент скульптуры квадратной формы. К скульптуре примыкает надмогильное сооружение (0,35х1,9х1,9 м.), обрамленное лавровой гирляндой, на которое уложены 4 мраморные мемориальные плиты (0,6х0,45 м.) с высеченными именами 62 воина и текстом «Мы помним Вас, родные!». Материал скульптура и надмогильного сооружения – железобетон.

С лицевой стороны надмогильного сооружения установлена декоративная красная пятиконечная звезда, выполненная из листового металла и окрашенная красной краской. Между скульптурой воина и надмогильным сооружением – железобетонная площадка для возложения цветов (0,15х1,7х1,6 м.).

Рядом со скульптурой воина установлен 2-х ступенчатый пирамидальной формы обелиск (1,25х0,4х0,4 м.) с пирамидальным завершением. Декором обелиска являются – поясок (0,01х0,5 м.), обрамляющий колонну обелиска и барельеф лавровой ветви. В верхней части обелиска высечен текст: «Вечная слава героям, павшим за Родину в Великой Отечественной войне 1941-1945 гг.».

Слева от скульптуры воина и обелиска установлены 5 стел, на лицевой части которых закреплены мраморные мемориальные плиты с высеченными именами воинов.

Ограда (0,9х6х12 м.) памятника выполнена из металлических столбов и металлической цепи, что обеспечивает просмотр огороженной территории.».

Историко-культурный опорный план

В соответствии с пунктом 4 Постановления Правительства РФ от 12.09.2015 № 972 «Об утверждении Положения о зонах охраны объектов культурного наследия (памятников истории и культуры) народов Российской Федерации и о признании утратившими силу отдельных положений нормативных правовых актов Правительства Российской Федерации» и частью 7 пунктом 7.3 ГОСТ Р 59124-2020 Авторами Проекта представлен Историко-культурный опорный план (М 1:2500).

Историко-культурный опорный план составлен на основе проведенных историко-культурных и натурных исследований; сведений, имеющихся в едином государственном реестре недвижимости; ситуационной схемы расположения исследуемой территории и рассматриваемого Объекта культурного наследия в структуре х. Новоаксайский.

На плане отражены: границы исследуемой территории; рассматриваемый Объект культурного наследия; объекты капитального строительства и границы земельных участков (в соответствии с данными ЕГРН), входящих в рассматриваемую территорию; сложившаяся система улиц и трассы дорог.

Сведения об объектах культурного наследия, выявленных объектах культурного наследия, установленных территориях и зонах охраны объектов культурного наследия, расположенных на территории предполагаемого проектирования зон охраны, в отношении которой проведены историко-культурные исследования.

В соответствии с пунктом 4 Постановления Правительства РФ от 12.09.2015 № 972 «Об утверждении Положения о зонах охраны объектов культурного наследия (памятников истории и культуры) народов Российской Федерации и о признании утратившими силу отдельных положений нормативных правовых актов Правительства Российской Федерации» и в соответствии с частью 7 пунктом 7.3 ГОСТ Р 59124-2020 Авторами Проекта даны сведения о наличии объектов культурного наследия и прочих объектах в границах исследуемой территории.

По сведениям Авторы «Ближайший от Объекта исследования, в 8,08 километрах к северо-западу, в границах Новоаксайского сельского поселения, находится объект культурного наследия регионального значения «Братская могила советских воинов, погибших в период Сталинградской битвы», расположенный по адресу: Волгоградская область, Октябрьский район, х. Новоаксайский, ул. Казачья, 10 б, где захоронено 3 военнослужащих.»

В Проекте также даны сведения об отсутствии на исследуемой территории объектов, обладающих признаками объекта культурного наследия; ценных объектов историко-градостроительной среды; диссонирующих объектов.

По сведениям Разработчиков «в границах исследуемой территории располагаются нежилые здания - клуба, дом культуры, котельная, а также жилые - 5 жилых домов.»

Материалы ранее разработанных проектов зон охраны объекта культурного наследия, в отношении которого проведены историко-культурные исследования.

В соответствии с пунктом 4 Постановления Правительства РФ от 12.09.2015 № 972 «Об утверждении Положения о зонах охраны объектов культурного наследия (памятников истории и культуры) народов Российской Федерации и о признании утратившими силу отдельных положений нормативных правовых актов Правительства Российской Федерации» и в соответствии с частью 7 пунктом 7.3 подпунктом 7.3.2. ГОСТ Р 59124-2020 Разработчиками Проекта представлена информация о том, что ранее проекты зон охраны на рассматриваемый Объект не разрабатывались.

Перечень документов и материалов, собранных и полученных при проведении экспертизы, а также использованной для нее специальной, технической и справочной литературы.

В соответствии с частью 7 подпунктом 7.3 ГОСТ Р 59124-2020 Авторами Проекта представлен библиографический список:

1. Самсонов А.М. Сталинградская битва, М., издательство «Наука», 1989г., стр. 439, 467.
2. Материалы IV отдела Октябрьского РВК, о воинах погибших в дни Сталинградской битвы.
3. Морозов В.П. Героический подвиг Сталинграда. Военное издательство Мин. Обороны СССР, М., 1974, стр. 64-69
4. Интернет-ресурсы:
 - Официальный сайт «Всероссийское общество охраны памятников истории и культуры ВОЛГОГРАДСКОЕ РЕГИОНАЛЬНОЕ ОТДЕЛЕНИЕ». Режим доступа: <https://voopiik34.ru/object/bratskaya-mogila-sovetskih-voinov-pogibshih-v-period-stalingsradskoj-bitvy-s-gromoslavka/>.
 - «Портал открытых данных Министерства культуры Российской Федерации. Режим доступа: <https://opendata.mkrf.ru/opendata/7705851331-egrkn>;
 - «Память народа». Режим доступа: <https://pamyat-naroda.ru>;
 - Обобщенный банк данных «Мемориал»: <https://obd-memorial.ru/html>;
 - Официальный сайт: местопамяти.история.рф

Общие сведения о Проекте.

Научно-проектная документация «Проект зон охраны объекта культурного наследия регионального значения «Братская могила советских воинов, погибших в период Сталинградской битвы» (Волгоградская область, Октябрьский район, х. Новоаксайский, ул. Центральная, 2а)», выполненная в 2023 году Федосеевым А.В. № 07/юр от 07.03.2023 г. с Администрацией Новоаксайского сельского поселения Октябрьского муниципального района Волгоградской области состоит из двух томов. Каждый том состоит из текстовых и графических материалов:

Том 1. Материалы по обоснованию.

Содержание

Аннотация.

Термины и определения.

Раздел I. Предварительные работы.

1. Исходно-разрешительная документация.

2. Сведения о зонах с особыми условиями использования территории; сведения документов территориального планирования и их классификации на исследуемой территории.

Текстовые материалы сопровождаются иконографическими и иллюстративными материалами.

Графические материалы:

- Схемы землепользования с указанием местоположения исследуемой территории и объекта культурного наследия.

Раздел II. Историко-культурные исследования (материалы по обоснованию).

1. Архивные исследования.

2. Историко-архитектурные исследования.

3. Историко-культурный опорный план

4. Историко-градостроительные исследования

5. Ландшафтно-визуальный анализ композиционных связей объекта культурного наследия, окружающей застройки и ландшафтного окружения.

6. Схема натурной фотофиксации, элементов объёмно-пространственной. Планировочной и ландшафтной структуры территории. (Графические материалы).

7. Фотофиксация. Точки зрительного восприятия объекта исследования.

Текстовые материалы сопровождаются иконографическими и иллюстративными материалами.

Графические материалы:

- Историко-культурный опорный план (М 1:2500);

- Схема фотофиксации, элементов объёмно-пространственной, планировочной и ландшафтной структуры территории;

Том 2. Утверждаемая часть. Проект зон охраны.

1. Обоснование состава зон охраны объекта культурного наследия «Братская могила советских воинов, погибших в период Сталинградской битвы».

2. Установление границ охранной зоны объекта культурного наследия «Братская могила советских воинов, погибших в период Сталинградской битвы», режимов использования земель и земельных участков и требований к градостроительным регламентам в границах охранной зоны.

Графические материалы включены в состав п. 2.1. Описание границ охранной зоны объекта культурного наследия:

- План границ объекта. М 1:1000.

Цели проекта:

Целью данного Проекта является установление границ зон охраны объекта культурного наследия регионального значения «Братская могила советских воинов, погибших в период Сталинградской битвы», расположенного по адресу: Волгоградская область, Октябрьский район, х. Новоаксайский, ул. Центральная, 2а, режимов использования земель и земельных участков и требований к градостроительным регламентам в границах территорий данных зон, обеспечивающих сохранение рассматриваемого Объекта культурного наследия в окружающей его исторической среде на сопряженной с ним территории, в соответствии с требованиями законодательства Российской Федерации в сфере охраны объектов культурного наследия.

Задачи проекта:

1) Предварительные работы:

- сбор и изучение нормативно-правовых документов по Объекту культурного наследия и территории исследования, в т.ч.: наличие объектов культурного наследия, выявленных объектов культурного наследия, объектов, обладающих признаками объектов культурного наследия; наличие утвержденных границ территорий, зон охраны и защитных зон объектов культурного

наследия, выявленных объектов культурного наследия; режимов использования земель и земельных участков, требований к градостроительным регламентам в границах данных зон; утвержденной градостроительной и землеустроительной документации;

- ознакомление с ранее разработанной проектной и исследовательской документацией, материалами архивов и информационных фондов организаций градостроительного профиля *(определение хронологических характеристик застройки исследуемой территории, композиционно-пространственной типологии исследуемой территории, высотных параметров существующей и исторической застройки, материалов по проектированию и реконструкции застройки (согласованных и разрабатывающихся) на территории исследования)*;

- изучение литературных и архивных источников по истории формирования исследуемой территории и возникновения рассматриваемого Объекта; подбор материалов по историческим панорамам и видам исследуемого объекта с целью выявления исторических особенностей панорам и видов ландшафта исследуемой территории.

2) Проведение натурного исследования территории:

- выявление силуэтных, стилистических и архитектурных особенностей исследуемого Объекта, формирующих характерные особенности значимых направлений его восприятия;
- уточнение характерных направлений визуального восприятия исследуемого Объекта, определение границ секторов его обзора на выявленных направлениях восприятия;
- фотофиксация исследуемого Объекта;
- выявление диссонирующих объектов, негативно влияющих на визуальное восприятие исследуемого объекта;
- составление Историко-культурного опорного плана.

3) Разработка аналитических материалов:

- характеристика исследуемого объекта;
- анализ характеристик и особенностей ландшафта исследуемой территории.

4) Результат работ:

- формулирование основных требований к сохранению условий восприятия исследуемого объекта на значимых направлениях;
- определение состава и границ зон охраны объекта культурного наследия регионального значения «Братская могила советских воинов, погибших в период Сталинградской битвы», расположенного по адресу: Волгоградская область, Октябрьский район, х. Новоаксайский, ул. Центральная, 2а;
- разработка в текстовой и графической форме проекта зон охраны объекта культурного наследия регионального значения «Братская могила советских воинов, погибших в период Сталинградской битвы», расположенного по адресу: Волгоградская область, Октябрьский район, х. Новоаксайский, ул. Центральная, 2а, режимов использования земель и земельных участков и требований к градостроительным регламентам в границах территорий данных зон.

Характеристика Тома 1. Материалы по обоснованию.

Том I Проекта зон охраны объекта культурного наследия регионального значения «Братская могила советских воинов, погибших в период Сталинградской битвы» (Волгоградская область, Октябрьский район, х. Новоаксайский, ул. Центральная, 2а), состоит из двух разделов: Раздел I. Предварительные работы; Раздел II. Историко-культурные исследования (материалы по обоснованию).

В Аннотации к Проекту Разработчиками приведены сведения о наименовании объекта культурного наследия; о правовых актах, на основании которых объект культурного наследия был принят на государственную охрану; о категории историко-культурного значения Объекта культурного наследия и видовой принадлежности. Определены: программа исследований, цели и задачи проекта.

Раздел I содержит правовые, нормативные основания для разработки проекта зон охраны, перечень исходных данных.

Авторами предоставлены материалы правовой и исходно-разрешительной документации, копии нормативных правовых и правовых актов; документы, составляющие учетное дело рассматриваемого объекта культурного наследия: Паспорт объекта культурного наследия, составленный старшим консультантом отдела надзора, контроля и учета объектов культурного наследия Комитета государственной охраны объектов культурного наследия Волгоградской области – Венковой М.В. 11.04. 2023 года; Учетная карточка воинского захоронения.

Раздел содержит информацию об исследуемой территории, о самом Объекте культурного наследия, в том числе сведения из Единого государственного реестра объектов культурного наследия (памятников истории и культуры) народов Российской Федерации.

В разделе приведены сведения, содержащиеся в Правилах землепользования и застройки Новоаксайского сельского поселения Октябрьского муниципального района Волгоградской области, утвержденные решением Совета народных депутатов Новоаксайского сельского поселения Октябрьского муниципального района Волгоградской области от 23.06.2011 г. № 16-45/2, касающиеся исследуемой территории.

Текстовая часть сопровождается следующими графическими материалами:

- Ситуационная схема расположения исследуемой территории в структуре села Громославка;
- Ситуационная схема расположения объекта исследования в структуре ближайшего окружения.
- Схема расположения земельного участка Объекта исследования на фрагменте публичной кадастровой карты;
- Схема наличия зон с особыми условиями использования территории, оказывающими влияние на земельный участок Объекта исследования на фрагменте публичной кадастровой карты;
- Фрагмент карты градостроительного зонирования (с указанием исследуемой территории) и условными обозначениями. (Правила землепользования и застройки Новоаксайского сельского поселения Октябрьского муниципального района, утверждённые Решением Октябрьской районной думы от 23.06.2011 г. № 16-45/2.

В Разделе II «Историко-культурные исследования» в подразделе «Архивные исследования» представлены результаты историко-архивных и историко-библиографических изысканий: историческая справка на рассматриваемый Объект культурного наследия; описание Объекта; фотоиллюстрации; библиография; графические материалы: фрагменты исторических карт и планов.

В Подразделе «Историко-архитектурные исследования» приведены сведения об объектах культурного наследия, выявленных объектах культурного наследия, ценных объектах историко-градостроительной среды; объектах, обладающие признаками объектов культурного наследия; диссонирующих объектах историко-градостроительной среды; прочих объектах, расположенных в границах территории проектирования.

В соответствии с пунктом 4 Постановления Правительства РФ от 12.09.2015 № 972 «Об утверждении Положения о зонах охраны объектов культурного наследия (памятников истории и культуры) народов Российской Федерации и о признании утратившими силу отдельных положений нормативных правовых актов Правительства Российской Федерации» в Проекте Авторами представлен Историко-культурный опорный план. М 1:2500.

В соответствии с пунктом 4 Постановления Правительства РФ от 12.09.2015 № 972 «Об утверждении Положения о зонах охраны объектов культурного наследия (памятников истории и культуры) народов Российской Федерации и о признании утратившими силу отдельных положений нормативных правовых актов Правительства Российской Федерации», Авторами Проекта выполнен ландшафтно-визуальный анализ территории в целях:

- выявления значимых направлений и основных точек визуального восприятия объекта культурного наследия в его историческом, градостроительном окружении;
- определения ценных фрагментов исторической среды, составляющих градостроительное визуальное окружение объекта культурного наследия;

- уточнения условий зрительного восприятия объекта культурного наследия и визуально взаимодействующих с ними ценных фрагментов исторической застройки и градостроительного окружения;

- создания оптимальных условий репрезентативного обзора объекта культурного наследия;
- разработки обоснования системы мер по ограничению и регулированию параметров градостроительного окружения объекта культурного наследия на значимых направлениях его визуального восприятия в целях обеспечения сохранности условий визуального восприятия объекта в его историко-градостроительной среде.

В Проекте Авторами даны следующие сведения: *«Исследуемый объект расположен в Новоаксайском сельском поселении Октябрьского района Волгоградской области на территории х. Новоаксайский ул. Центральная 2 а. Рельеф прилегающей территории Объекта исследования равнинный.*

Памятник расположен в западной части х. Новоаксайский на территории прилегающей к Новоаксайский СДК. На данной территории присутствуют взрослые и средние зеленые насаждения. Таким образом, Объект исследования просматривается со всех сторон света беспрепятственно. Окружающая одноэтажная застройка расположена около 50 метров от объекта и не оказывает влияние на его восприятие.

Ограждение исследуемой территории сделано из металлических столбов и металлической цепи, что обеспечивает просмотр огороженной территории. Ограда Памятника из металлических цепи, так что памятник хорошо просматривается.

Наилучшим направлением восприятия Объекта является направление с запада, так как в данную сторону обращен главный фасад надгробия памятника.

Таким образом, видовая зона объекта исследования, с которой хорошо видны не только детали сооружения, материал и фактура скульптуры, но и само сооружение, определена на территории СДК. Зона наилучшего зрительного восприятия видимости объекта исследования (Зона наиболее удаленного зрительного восприятия Объекта) составила около 50 метров.»

Графическая составляющая предоставлена Схемой натурной фотофиксации, элементов объёмно-пространственной, планировочной и ландшафтной структуры территории. Схема составлена на основе проведённой в ходе разработки Проекта фотофиксации.

Авторы Проекта по результатам ландшафтно-визуального анализа, материалам историко-культурных исследований в целях обеспечения целостного восприятия Объекта в присущей ему историко-градостроительной и природной среде предлагают установить следующие зоны охраны Объекта:

- охранный зона объекта культурного наследия (ОЗ).

Экспертная комиссия отмечает, что проведенные Авторами Проекта анализы историко-культурного и ландшафтно-визуального восприятия исследуемого Объекта культурного наследия и общей градостроительной и правовой ситуации на территории, обеспечили обоснование принятых проектных решений по установлению зон охраны Объекта культурного наследия.

При рассмотрении материалов историко-культурных исследований Проекта эксперты сочли возможным поддержать предлагаемые Разработчиками Проекта состав зон охраны на основании п.2, п.4 Постановления Правительства РФ от 12.09.2015 № 972, режимы использования земель и земельных участков в соответствии с п.2. ст.34 Федерального закона 73- ФЗ и требования к градостроительным регламентам в границах территорий данных зон Объекта культурного наследия в соответствии с п.3 ст.34 Федерального закона 73- ФЗ, как не противоречащие требованиям действующего законодательства.

Характеристика Тома 2. Утверждаемая часть. Проект зон охраны.

Том 2 (Утверждаемая часть. Проект зон охраны) состоит из текстовой и графической частей. В текстовой части приведён состав зон охраны Объекта культурного наследия на основании п.2, п.4 Постановления Правительства РФ от 12.09.2015 № 972.

На основании проведенных историко-культурных и натурных исследований, визуально-ландшафтного анализа, и с учетом существующей градостроительной ситуации в границах исследуемой территории, Авторами предлагается установить следующий состав зон охраны объекта культурного наследия регионального значения «Братская могила советских воинов, погибших в период Сталинградской битвы» (Волгоградская область, Октябрьский район, х. Новоаксайский, ул. Центральная, 2а):

- охранный зона объекта культурного наследия (ОЗ);

На основании проведенных исследований территории проектирования Авторы предлагают не устанавливать зоны регулирования застройки и хозяйственной деятельности, а также зоны охраняемого природного ландшафта.

«Зона регулирования застройки и хозяйственной деятельности объекта культурного наследия «Братская могила советских воинов, погибших в период Сталинградской битвы» данным Проектом не предусматривается.

Зона охраняемого природного ландшафта объекта культурного наследия «Братская могила советских воинов, погибших в период Сталинградской битвы» данным проектом не предусматривается в связи с отсутствием в границах проектирования естественной природной среды, требующей сохранения».

В Проекте дано следующее описание предлагаемой территории охранной зоны Объекта *«Охранная зона объекта культурного наследия (ОЗ) включает в себя территорию Новоаксайского сельского поселения площадь, которой 1038 кв. м., исключая предлагаемую настоящим Проектом границу территории объекта культурного наследия, проходящую по границе надгробья Памятника.»*

Графическое описание границ зон охраны (охранной зоны (ОЗ)) объекта культурного наследия регионального значения «Братская могила советских воинов, погибших в период Сталинградской битвы», расположенного по адресу: Волгоградская область, Октябрьский район, х. Новоаксайский, ул. Центральная, 2а, приведено на Схеме: «План границ объекта». (М 1:1000).

Схема представлена в п. 2.1. включена в Описание местоположения границ. *Охранная зона объекта культурного наследия регионального значения «Братская могила советских воинов, погибших в период Сталинградской битвы».* Раздел 4.

Границы зон охраны Объекта культурного наследия определены в местной системе координат (МСК-34, зона 1).

Эксперты при исследовании материалов проектной документации, представленных на экспертизу, сочли их достаточными для подготовки заключения.

При определении состава зон охраны объекта культурного наследия Разработчики следовали следующим принципам: обеспечение условий сохранения восприятия объекта культурного наследия в наиболее ценных видах.

Проект зон охраны Объекта культурного наследия также включает в себя разработку особых режимов использования земель и земельных участков, требования к градостроительным регламентам в границах территорий зон охраны Объекта (охранная зона объекта культурного наследия (ОЗ)) в соответствии с п.3. ст.34 Федерального закона 73-ФЗ.

Предлагаемые настоящим Проектом особый режим использования земель и земельных участков и требования к градостроительным регламентам в границах охранной зоны Объекта (ОЗ), разработаны исходя из требований Градостроительного кодекса РФ и пункта 9 Постановления Правительства РФ от 12.09.2015 № 972 «Об утверждении Положения о зонах охраны объектов культурного наследия (памятников истории и культуры) народов Российской Федерации и о признании утратившими силу отдельных положений нормативных правовых актов Правительства Российской Федерации».

Экспертная комиссия соглашается с выводами Разработчиков и подтверждает обоснованность предлагаемых Проектом состава зон охраны Объекта культурного наследия, границ и режимов использования земель и требований к градостроительным регламентам.

При рассмотрении материалов историко-культурных исследований Проекта эксперты сочли возможным поддержать предлагаемые Разработчиками Проекта состав зон охраны на основании п.2, п.4 Постановления Правительства РФ от 12.09.2015 № 972, режимы использования земель и земельных участков в соответствии с п.2. ст.34 Федерального закона 73-ФЗ и требования к градостроительным регламентам в границах территорий данных зон Объекта культурного наследия в соответствии с п.3. ст.34 Федерального закона 73-ФЗ, как не противоречащие требованиям действующего законодательства

Обоснование вывода экспертизы.

Рассмотрев представленную на экспертизу научно-проектную документацию «Проект зон охраны объекта культурного наследия регионального значения «Братская могила советских воинов, погибших в период Сталинградской битвы» (Волгоградская область, Октябрьский район, х. Новоаксайский, ул. Центральная, 2а), выполненную в 2023 году Федосеевым А.В. по договору взаимного оказания услуг № 07/юр от 07.03.2023 г. с Администрацией Новоаксайского сельского поселения Октябрьского муниципального района Волгоградской области, экспертная комиссия отмечает полноту состава разделов Проекта, комплексный подход Разработчиков к решению поставленной задачи обеспечения сохранности Объекта культурного наследия в его исторической среде на сопряженной с ним территории; а также обоснованность предлагаемых проектных решений.

Проект выполнен в полном соответствии с требованиями законодательства в областях охраны объектов культурного наследия, градостроительства и земельных отношений и включает в себя необходимые сведения о проведенных историко-культурных исследованиях и материалы по обоснованию Проекта, установленные пунктом 4 Положения о зонах охраны постановления Правительства РФ от 12 сентября 2015 г. № 972 «Об утверждении Положения о зонах охраны объектов культурного наследия (памятников истории и культуры) народов Российской Федерации и о признании утратившими силу отдельных положений нормативных правовых актов Правительства Российской Федерации».

Границы историко-культурных исследований были определены на основании зоны наилучшего зрительного восприятия, характеристики Объекта исследования, особенностей сложившейся градостроительной ситуации.

Экспертная комиссия считает, что предложенный Разработчиками состав зон охраны Объекта культурного наследия и границы, в целом, обоснованы, могут быть поддержаны экспертами, и соответствуют требованиям Положения о зонах охраны объектов культурного наследия (памятников истории и культуры) народов Российской Федерации, утвержденного постановлениями Правительства Российской Федерации от 12.09.2015 № 972.

Графическое обеспечение Проекта комиссия экспертов считает достаточным.

Экспертная комиссия считает возможным поддержать предлагаемые Проектом в соответствии с п.2 статьи 34 Федерального закона 73-ФЗ особые режимы использования земель и земельных участков и в соответствии с п.3 статьи 34 Федерального закона 73-ФЗ требования к градостроительным регламентам в границах территорий зон охраны.

Представленный Проект обеспечивает достижение целей, изложенных в Федеральном законе от 25.06.2002 № 73-ФЗ «Об объектах культурного наследия (памятниках истории и культуры) народов Российской Федерации» (Статья 34. Зоны охраны объектов культурного наследия).

Выводы экспертизы.

Установление границ зон охраны объекта культурного наследия регионального значения «Братская могила советских воинов, погибших в период Сталинградской битвы» (Волгоградская область, Октябрьский район, х. Новоаксайский, ул. Центральная, 2а), в составе: охранный зона объекта культурного наследия (ОЗ), особого режима использования земель и требований к градостроительным регламентам в границах охранной зоны объекта культурного наследия регионального значения «Братская могила советских воинов, погибших в период Сталинградской битвы» (Волгоградская область, Октябрьский район, х. Новоаксайский, ул. Центральная, 2а), представленных в составе научно-проектной

документации «Проект зон охраны объекта культурного наследия регионального значения «Братская могила советских воинов, погибших в период Сталинградской битвы» (Волгоградская область, Октябрьский район, х. Новоаксайский, ул. Центральная, 2а», разработанной в 2023 году Федосеевым А.В., СООТВЕТСТВУЮТ (положительное заключение) требованиям законодательства Российской Федерации в области государственной охраны объектов культурного наследия.

Экспертная комиссия рекомендует государственному органу охраны объектов культурного наследия к утверждению границ территорий зон охраны объекта культурного наследия в составе: охранный зона (ОЗ), согласно Приложению № 1 к Акту экспертизы и требования к градостроительным регламентам в границах территории данной зоны охраны (охранная зона объекта культурного наследия (ОЗ) согласно Приложению № 2 к Акту экспертизы проектной документации «Проект зон охраны объекта культурного наследия регионального значения «Братская могила советских воинов, погибших в период Сталинградской битвы» (Волгоградская область, Октябрьский район, х. Новоаксайский, ул. Центральная, 2а)».

Во исполнение пункта 26 Постановления Правительства РФ от 15 июля 2009 г. № 569 «Об утверждении Положения о государственной историко-культурной экспертизе» (с изменениями и дополнениями) данное заключение экспертизы, оформленное в виде Акта государственной историко-культурной экспертизы должно рассматриваться только при наличии проектной документации «Проект зон охраны объекта культурного наследия регионального значения «Братская могила советских воинов, погибших в период Сталинградской битвы» (Волгоградская область, Октябрьский район, х. Новоаксайский, ул. Центральная, 2а)», выполненной А.В. Федосеевым в 2023 г.

Эксперты рекомендуют органу государственной охраны объектов культурного наследия, при обнаружении в настоящем Акте государственной историко-культурной экспертизы технических ошибок руководствоваться п. 21 Постановления Правительства РФ № 972, а в случаях, не повлекших за собой изменения зон охраны объекта культурного наследия, в том числе их границ, режимов использования земель и земельных участков и требований к градостроительным регламентам в границах данных зон, считать их ничтожными.

К настоящему заключению прилагаются:

Приложение 1. План границ зон охраны объекта культурного наследия регионального значения «Братская могила советских воинов, погибших в период Сталинградской битвы», расположенного по адресу: Волгоградская область, Октябрьский район, х. Новоаксайский, ул. Центральная, 2а

Приложение 2. Особый режим использования земель и земельных участков и требования к градостроительным регламентам в границах охранной зоны объекта культурного наследия (ОЗ).

Приложение 3. Фотофиксация Объекта культурного наследия.

К Акту приложены:

Протокол № 1 организационного заседания экспертной комиссии от 23 июня 2023 г.

Протокол № 2 итогового заседания экспертной комиссии от 17 июля 2023 г.

Дата оформления заключения экспертизы 17 июля 2023 г.

Председатель экспертной комиссии

Ш. М. Хаутиев

Ответственный секретарь экспертной комиссии

О. А. Свешникова


Член экспертной комиссии:

Л. М. Варюхина

Настоящий Акт государственной историко-культурной экспертизы и приложения к Акту составлены в электронном виде. В соответствии с постановлением Правительства РФ от 27 апреля 2017 г. № 501 «О внесении изменений в Положение о государственной историко-культурной экспертизе», Акт подписан экспертами усиленной квалифицированной электронной подписью.

Приложение № 1
к Акту государственной историко-культурной экспертизы

**План границ зон охраны объекта культурного наследия регионального значения
«Братская могила советских воинов, погибших в период Сталинградской битвы»,
расположенного по адресу: Волгоградская область, Октябрьский район,
х. Новоаксайский, ул. Центральная, 2а**

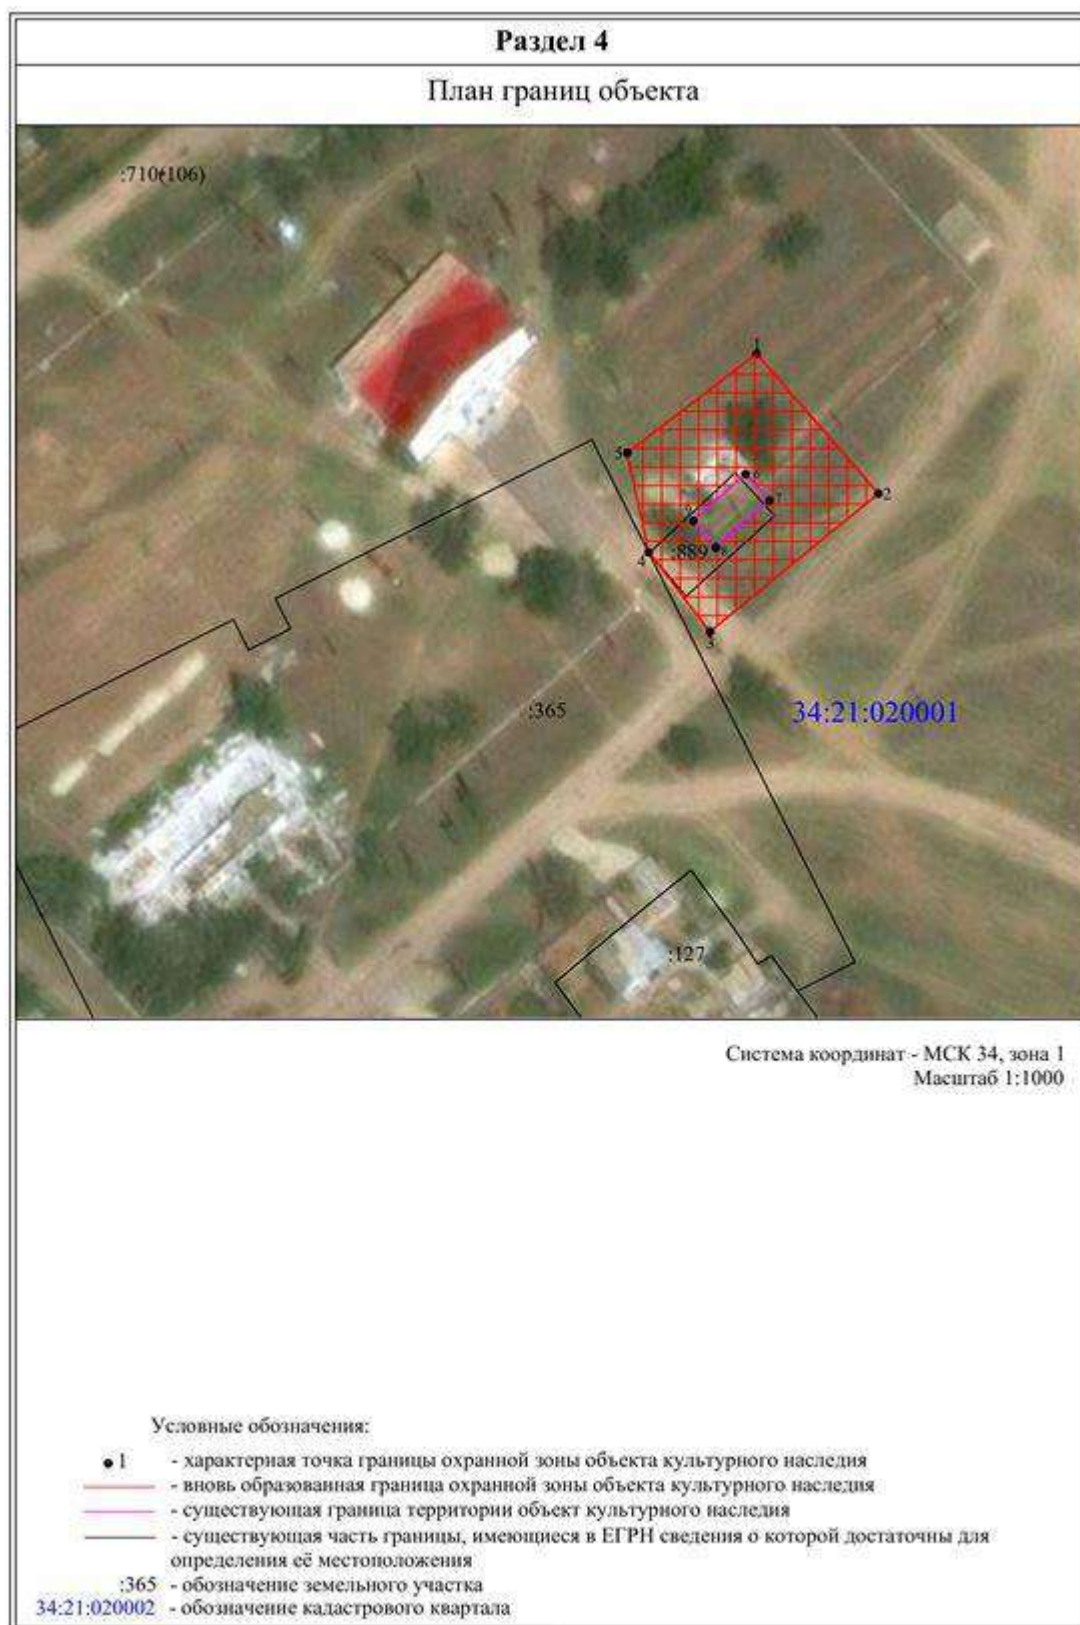

**Особый режим использования земель и земельных участков
и требования к градостроительным регламентам в границах охранной
зоны Объекта культурного наследия (ОЗ)**

В границах охранной зоны объекта культурного наследия регионального значения «Братская могила советских воинов, погибших в период Сталинградской битвы» **разрешается:**

- 1.1. проведение работ по сохранению объекта культурного наследия или его отдельных элементов, сохранению историко-градостроительной или природной среды объекта культурного наследия;
- 1.2. проведение работ по захоронениям в соответствии с утвержденными нормами законодательства о погребении и похоронном деле;
- 1.3. благоустройство и озеленение с использованием элементов, не нарушающих визуального восприятия объекта культурного наследия;
- 1.4. установка элементов благоустройства территории (скамьи, цветочницы);
- 1.5. проведение мероприятий, направленных на обеспечение экологической пожарной и технической безопасности;
- 1.6. проведение работ по упорядочению зеленых насаждений, по кронированию и подрезке ветвей деревьев.

В границах охранной зоны объекта культурного наследия регионального значения «Братская могила советских воинов, погибших в период Сталинградской битвы» **запрещается:**

- 2.1. строительство объектов капитального строительства, а также возведение некапитальных строений и сооружений;
- 2.2. строительство инженерных коммуникаций;
- 2.3. хозяйственная деятельность, нарушающая целостность объекта культурного наследия;
- 2.4. благоустройство территории с использованием элементов, нарушающих визуальное восприятие объекта культурного наследия;
- 2.5. размещение информационных конструкций (в том числе отдельно стоящих), вывесок, указателей, искажающих визуальное восприятие объекта культурного наследия;
- 2.6. Устройство мест для сбора мусора.

Осуществление указанных разрешенных мероприятий в границах охранной зоны осуществляется при условии разработки разделов по обеспечению сохранности объекта культурного наследия.

Фотофиксация Объекта культурного наследия



Вид объекта с запада. Современное фото

ПРОТОКОЛ № 1

организационного заседания экспертной комиссии по вопросу рассмотрения научно-проектной документации «Проект зон охраны объекта культурного наследия регионального значения «Братская могила советских воинов, погибших в период Сталинградской битвы» (Волгоградская область, Октябрьский район, х. Новоаксайский, ул. Центральная, 2а).

г. Москва, г. Ульяновск,

23.06.2023 г.

Дистанционно совещались эксперты, аттестованные Министерством культуры РФ по проведению государственной историко-культурной экспертизы:

Варюхина Ляйля Махмутовна - эксперт по проведению государственной историко-культурной экспертизы (приказ Министерства культуры Российской Федерации от 02 октября 2019 г. №1478); Постановление Правительства Российской Федерации № 353 от 12.03.2022 г. «Об особенностях разрешительной деятельности в Российской Федерации в 2022 году».

Свешникова Ольга Алексеевна - эксперт по проведению государственной историко-культурной экспертизы (приказ Министерства культуры Российской Федерации от 09 ноября 2021 г. № 1809).

Хаутиев Шарпудин Маулиевич - эксперт по проведению государственной историко-культурной экспертизы (приказ Министерства культуры Российской Федерации № 2032 от 25.12.2019 г. (полномочия действительны до 25.12.2023 в соответствии с постановлением Правительства РФ от 12.03.2022 № 353 (в ред. 09.04.2022)).

Повестка дня:

1. Утверждение состава членов экспертной комиссии.
2. Выборы председателя и ответственного секретаря Экспертной комиссии.
3. Определения порядка работы и принятия решений Экспертной комиссии.
4. Определение перечня дополнительных документов, запрашиваемых у Заказчика для проведения экспертизы.

Слушали:

1. Об утверждении состава Экспертной комиссии.

Решили:

Утвердить состав Комиссии экспертов: Хаутиев Шарпудин Маулиевич, Свешникова Ольга Алексеевна, Варюхина Ляйля Махмутовна.

2. О выборе председателя и ответственного секретаря Экспертной комиссии

Вопрос о выборе председателя и ответственного секретаря был поставлен на голосование. Решение было принято единогласно.

Решили:

Избрать председателем Комиссии экспертов: **Хаутиева Шарпудина Маулиевича;**

Избрать ответственным секретарём Комиссии экспертов: **Свешникову Ольгу Алексеевну.**

3. Определение порядка работы и принятия решений Экспертной комиссии.

О. А. Свешникова уведомила членов комиссии экспертов о полученной от заказчика для проведения государственной историко-культурной экспертизы научно-проектной документации «Проект зон охраны объекта культурного наследия регионального значения «Братская могила советских воинов, погибших в период Сталинградской битвы» (Волгоградская область, Октябрьский район, х. Новоаксайский, ул. Центральная, 2а)», разработанный в 2023 Федосеевым А.В.

Решили:

Определить следующий порядок работы и принятия решений экспертной комиссии:

1. Члены комиссии самостоятельно знакомятся с материалами по объекту экспертизы, обсуждают материалы экспертизы и совместно принимают решение.
2. Председатель Комиссии экспертов обобщает мнение членов комиссии и излагает его в форме Акта экспертизы.
3. Экспертная комиссия ведет следующие протоколы:
 - протокол организационного заседания;
 - протокол итогового заседания.

Протоколы подписываются всеми членами комиссии.

4. Работу Комиссии экспертов организуют председатель и ответственный секретарь.

5. В своей работе Комиссия экспертов руководствуется ст. 29 и 31 Федерального Закона от 14.06.2002 «Об объектах культурного наследия (памятниках истории и культуры) народов Российской Федерации» № 73-ФЗ (в действующей редакции); Положением о государственной историко-культурной экспертизе, утверждённым Постановлением Правительства Российской Федерации от 15.07.2009 № 569, другими федеральными нормативными актами, а также вышеуказанным Порядком.

4. Об определении перечня дополнительных документов, запрашиваемых у Заказчика.

Решили:

Запрашивать у Заказчика дополнительные материалы по научно-проектной документации в случае возникновения вопросов в рабочем порядке.

Председатель экспертной комиссии

Ш. М. Хаутиев

Ответственный секретарь экспертной комиссии

О. А. Свешникова

Член экспертной комиссии

Л. М. Варюхина

Настоящий протокол составлен в электронном виде. В соответствии с постановлением Правительства РФ от 27 апреля 2017 г. № 501 «О внесении изменений в Положение о государственной историко-культурной экспертизе», протокол подписан экспертами усиленной квалифицированной электронной подписью.

ПРОТОКОЛ № 2

итогового заседания экспертной комиссии по вопросу рассмотрения научно-проектной документации «Проект зон охраны объекта культурного наследия регионального значения «Братская могила советских воинов, погибших в период Сталинградской битвы» (Волгоградская область, Октябрьский район, х. Новоаксайский, ул. Центральная, 2а).

г. Москва, г. Ульяновск.

17 июля 2023 г.

Присутствовали (дистанционно) аттестованные эксперты Министерства культуры Российской Федерации по проведению государственной историко-культурной экспертизы:

Председатель экспертной комиссии:

Хаутиев Шарпудин Маулиевич - эксперт по проведению государственной историко-культурной экспертизы (приказ Министерства культуры Российской Федерации № 2032 от 25.12.2019 г. (полномочия действительны до 25.12.2023 в соответствии с постановлением Правительства РФ от 12.03.2022 № 353 (в ред. 09.04.2022)).

Ответственный секретарь экспертной комиссии:

Свешникова Ольга Алексеевна - эксперт по проведению государственной историко-культурной экспертизы (приказ Министерства культуры Российской Федерации от 09 ноября 2021 г. № 1809).

Член экспертной комиссии:

Варюхина Ляйля Махмутовна - эксперт по проведению государственной историко-культурной экспертизы (приказ Министерства культуры Российской Федерации от 02 октября 2019 г. №1478); Постановление Правительства Российской Федерации № 353 от 12.03.2022 г. «Об особенностях разрешительной деятельности в Российской Федерации в 2022 году».

Повестка дня:

1. Рассмотрение предложений экспертов по Закл^ючению – Акту государственной историко-культурной проекта зон охраны объекта культурного наследия регионального значения «Братская могила советских воинов, погибших в период Сталинградской битвы» (Волгоградская область, Октябрьский район, х. Новоаксайский, ул. Центральная, 2а);

2. Внесение изменений, дополнений, поправок и согласование заключительных выводов заключения;

3. Принятие решения о подписании в электронном виде и передаче «Заказчику» электронной версии Акта государственной историко-культурной экспертизы по проекту зон охраны объекта культурного наследия регионального значения «Братская могила советских воинов, погибших в период Сталинградской битвы» (Волгоградская область, Октябрьский район, х. Новоаксайский, ул. Центральная, 2а).

Принятые решения:

1. Члены комиссии экспертов Л. М. Варюхина, О. А. Свешникова, Ш. М. Хаутиев ознакомились с Проектом.

2. Внесли изменения, дополнения, поправки и согласовали итоговые выводы заключения.

3. Эксперты согласились с представленными на экспертизу проектными решениями и решили оформить текст вывода Акта государственной историко-культурной экспертизы в нижеследующей редакции:

Установление границ зон охраны объекта культурного наследия регионального значения «Братская могила советских воинов, погибших в период Сталинградской битвы» (Волгоградская область, Октябрьский район, х. Новоаксайский, ул. Центральная, 2а), в составе: охр^{ан}ная зона объекта культурного наследия (ОЗ), особого режима использования

земель и требований к градостроительным регламентам в границах охранной зоны объекта культурного наследия регионального значения «Братская могила советских воинов, погибших в период Сталинградской битвы» (Волгоградская область, Октябрьский район, х. Новоаксайский, ул. Центральная, 2а), представленных в составе научно-проектной документации «Проект зон охраны объекта культурного наследия регионального значения «Братская могила советских воинов, погибших в период Сталинградской битвы» (Волгоградская область, Октябрьский район, х. Новоаксайский, ул. Центральная, 2а», разработанной в 2023 году Федосеевым А.В., СООТВЕТСТВУЮТ (положительное заключение) требованиям законодательства Российской Федерации в области государственной охраны объектов культурного наследия.

Голосовали: по данному решению – «за» – 3; против и воздержавшихся – нет.

4. Решили подписать в электронном виде и передать «Заказчику» электронную версию Акта государственной историко-культурной экспертизы по проекту зон охраны объекта культурного наследия регионального значения «Братская могила советских воинов, погибших в период Сталинградской битвы» (Волгоградская область, Октябрьский район, х. Новоаксайский, ул. Центральная, 2а).

Председатель экспертной комиссии

Ш. М. Хаутиев

Ответственный секретарь экспертной комиссии

О. А. Свешникова

Член экспертной комиссии

Л. М. Варюхина

Настоящий протокол составлен в электронном виде. В соответствии с постановлением Правительства РФ от 27 апреля 2017 г. № 501 «О внесении изменений в Положение о государственной историко-культурной экспертизе», протокол подписан экспертами усиленной квалифицированной электронной подписью.