

АКТ
государственной историко-культурной экспертизы

**проекта зон охраны объекта культурного наследия регионального значения
«Братская могила советских воинов, погибших в период Сталинградской битвы»,
1942-1943 гг., 1953 г., расположенного по адресу: Волгоградская область,
Калачевский район, пос. Дом отдыха**

г. Казань, г. Ижевск

от 19 сентября 2023 года

Настоящий Акт государственной историко-культурной экспертизы составлен в соответствии с требованиями Федерального закона от 25.06.2002 г. № 73-ФЗ «Об объектах культурного наследия (памятниках истории и культуры) народов Российской Федерации», Положения о государственной историко-культурной экспертизе, утвержденного постановлением Правительства Российской Федерации от 15.07.2009 г. № 569.

В соответствии с пунктом 11.2 указанного выше Положения экспертиза проводится экспертной комиссией.

Дата начала проведения экспертизы	12 сентября 2023 года
Дата окончания проведения экспертизы	19 сентября 2023 года
Место проведения экспертизы	г. Казань, г. Ижевск
Заказчик экспертизы	Общество с ограниченной ответственностью «Бюро технических и кадастровых инженеров»; Адрес: 400893, Волгоградская область, г. Камышин, ул. Гражданская дом 27 пом. 7; ИНН / КПП 3453005813 / 345301001
Исполнители экспертизы (аттестованные эксперты по проведению государственной историко-культурной экспертизе)	О.Н. Авксентьева (г. Казань); И.М. Нестеренко (г. Казань); Н.П. Девятова (г. Ижевск)

Сведения об экспертах.

Председатель экспертной комиссии:

Фамилия, имя и отчество	Авксентьева Ольга Николаевна
Образование	высшее
Специальность	Архитектура
Ученая степень (звание)	нет
Стаж работы	35 лет
Место работы и должность	нет, член Научно-методического совета по культурному наследию при Комитете Республики Татарстан по охране объектов культурного наследия, член Градостроительного Совета при Главном архитекторе г. Казани; член Союза архитекторов Российской Федерации и Республики Татарстан

Решение уполномоченного органа по аттестации экспертов на проведение экспертизы с указанием объектов экспертизы	приказ Министерства культуры Российской Федерации от 14.07.2023 №2121: - выявленные объекты культурного наследия в целях обоснования целесообразности включения данных объектов в реестр; - документы, обосновывающие включение объектов культурного наследия в реестр; - документы, обосновывающие изменение категории историко-культурного значения объекта культурного наследия; - проектная документация на проведение работ по сохранению объектов культурного наследия; - <u>проекты зон охраны объекта культурного наследия;</u> - документация или разделы документации, обосновывающие меры по обеспечению сохранности объекта культурного наследия, включенного в реестр, выявленного объекта культурного наследия либо объекта, обладающего признаками объекта культурного наследия, при проведении земляных, мелиоративных, хозяйственных работ.
---	---

Ответственный секретарь экспертной комиссии:

Фамилия, имя и отчество	Нестеренко Игорь Михайлович
Образование	высшее
Специальность	История
Ученая степень (звание)	нет
Стаж работы	34 года
Место работы и должность	нет, член Научно-методического совета по культурному наследию при Комитете Республики Татарстан по охране объектов культурного наследия
Решение уполномоченного органа по аттестации экспертов на проведение экспертизы с указанием объектов экспертизы	приказ Министерства культуры Российской Федерации от 26.04.2021 № 557 «Об аттестации экспертов по проведению государственной историко-культурной экспертизы»: - выявленные объекты культурного наследия в целях обоснования целесообразности включения данных объектов в реестр; - документы, обосновывающие включение объектов культурного наследия в реестр; - документы, обосновывающие изменение категории историко-культурного значения объекта культурного наследия; - документация или разделы документации,

	обосновывающие меры по обеспечению сохранности объекта культурного наследия, включенного в реестр, выявленного объекта культурного наследия либо объекта, обладающего признаками объекта культурного наследия, при проведении земляных, мелиоративных, хозяйственных работ указанных в статье 30 Федерального закона работ по использованию лесов и иных работ в границах территории объекта культурного наследия либо на земельном участке, непосредственно связанном с земельным участком в границах территории объекта культурного наследия; - <u>проекты зон охраны объекта культурного наследия;</u> - документация, обосновывающая границы защитной зоны объекта культурного наследия; - проектная документация на проведение работ по сохранению объектов культурного наследия
--	--

Член экспертной комиссии:

Фамилия, имя и отчество	Девятова Нина Павловна
Образование	высшее
Специальность	История
Ученая степень (звание)	нет
Стаж работы	42 года
Место работы и должность	нет, член экспертно-консультативного совета по сохранению объектов культурного наследия при Агентстве по государственной охране объектов культурного наследия Удмуртской Республики. Член Союза архитекторов России. Председатель Президиума Совета УРО ВОО «ВООПИиК»
Решение уполномоченного органа по аттестации экспертов на проведение экспертизы с указанием объектов экспертизы	приказ Министерства культуры Российской Федерации от 20.07.2023 №2176: - выявленные объекты культурного наследия в целях обоснования целесообразности включения данных объектов в реестр; - документы, обосновывающие включение объектов культурного наследия в реестр; - документы, обосновывающие изменение категории историко-культурного значения объекта культурного наследия; - документ, обосновывающие отнесение объекта культурного наследия к историко-культурным заповедникам, особо ценным объектам культурного наследия народов

	Российской Федерации либо объектам всемирного культурного и природного наследия; - документация или разделы документации, обосновывающие меры по обеспечению сохранности объекта культурного наследия, включенного в реестр, выявленного объекта культурного наследия либо объекта, обладающего признаками объекта культурного наследия, при проведении земляных, мелиоративных, хозяйственных работ, указанных в статье 30 Федерального закона от 25.06.2002 №73-ФЗ «Об объектах культурного наследия (памятниках истории и культуры) народов Российской Федерации (далее- Федеральный закон №73-ФЗ) работ по использованию лесов и иных работ в границах территории объекта культурного наследия либо на земельном участке, непосредственно связанном с земельным участком в границах территории объекта культурного наследия; <u>- проекты зон охраны объекта культурного наследия.</u>
--	--

Ответственность экспертов.

Мы, нижеподписавшиеся, экспертная комиссия в составе председателя Авксентьевой Ольги Николаевны, ответственного секретаря Нестеренко Игоря Михайловича и члена комиссии Нины Павловны Девятовой, признаем свою ответственность за соблюдение принципов проведения государственной историко-культурной экспертизы, установленных статьей 29 Федерального закона от 25.06.2002 № 73-ФЗ «Об объектах культурного наследия (памятниках истории и культуры) народов Российской Федерации», Положением о государственной историко-культурной экспертизе, утвержденным постановлением Правительства Российской Федерации от 15.07.2009 № 569 и отвечаем за достоверность и обоснованность сведений и выводов, изложенных в настоящем заключении экспертизы.

Экспертами при подписании акта государственной историко-культурной экспертизы, выполненного на электронном носителе в формате переносимого документа (PDF), обеспечена конфиденциальность ключа усиленной квалифицированной электронной подписи.

Отношения экспертов и Заказчика экспертизы.

Эксперты:

- не имеют родственных связей с Заказчиком экспертизы (далее - Заказчик) (его должностными лицами, работниками);
- не состоят в трудовых отношениях с Заказчиком;
- не имеют долговых или иных имущественных обязательств перед Заказчиком;
- не владеют ценными бумагами, акциями (долями участия, паями в уставных капиталах) Заказчика;

– не заинтересованы в результатах исследований и решений, вытекающих из настоящего заключения экспертизы, с целью получения выгоды в виде денег, ценностей, иного имущества, услуг имущественного характера или имущественных прав для себя, или третьих лиц.

Основание для проведения экспертизы.

- Федеральный закон «Об объектах культурного наследия (памятниках истории и культуры) народов Российской Федерации» от 25.06.2002 № 73-ФЗ;
- Градостроительный кодекс Российской Федерации от 29.12.2004 № 190-ФЗ;
- Положение о государственной историко-культурной экспертизе, утвержденное постановлением Правительства Российской Федерации от 15.07.2009 № 569;
- Положение о зонах охраны объектов культурного наследия (памятников истории и культуры) народов Российской Федерации, утвержденное постановлением Правительства Российской Федерации от 12.09.2015 № 972;
- Закон Волгоградской области от 01.07.2009 № 1908-ОД «Об объектах культурного наследия (памятниках истории и культуры) народов Российской Федерации на территории Волгоградской области»;
- Постановление Волгоградской областной Думы от 05.06.1997 № 62/706 «О постановке на государственную охрану памятников истории и культуры Волгоградской области»;
- Приказ Комитета государственной охраны объектов культурного наследия Волгоградской области от 09 июня 2021 г. № 396 «Об утверждении границ и режимов использования территории ряда объектов культурного наследия регионального значения, расположенных на территории Калачевского и Городищенского районов Волгоградской области», приложение №1;
- Договоры от 12.09.2023 на оказание услуг по проведению государственной историко-культурной экспертизы проекта зон охраны объекта культурного наследия регионального значения «Братская могила советских воинов, погибших в период Сталинградской битвы», по адресу: Волгоградская область, Калачевский район, г. Калач-на-Дону, п. Дом отдыха (гражданское кладбище), заключенные между Обществом с ограниченной ответственностью «Бюро технических и кадастровых инженеров» и экспертами О.Н. Авксентьевой, И.М. Нестеренко и Н.П. Девятовой.

Объект экспертизы.

Научно-проектная документация «Проект зон охраны объекта культурного наследия регионального значения «Братская могила советских воинов, погибших в период Сталинградской битвы», по адресу: Волгоградская область, Калачевский район, г. Калач-на-Дону, п. Дом отдыха (гражданское кладбище)» (далее - Проект, проект зон охраны).

Разработчик Проекта: Общество с ограниченной ответственностью «Бюро технических и кадастровых инженеров» (далее - разработчик проекта, ООО «Бюро технических и кадастровых инженеров»).

Заказчик: Государственное бюджетное учреждение «Волгоградский областной научно-производственный центр по охране памятников истории и культуры».

Основание для разработки Проекта: государственный контракт № 1822 от 13 июля 2023 г., заключенный между Государственным бюджетным учреждением

«Волгоградский областной научно-производственный центр по охране памятников истории и культуры» и ООО «Бюро технических и кадастровых инженеров».

Цель экспертизы.

Установление границ территорий зон охраны объекта культурного наследия регионального значения «Братская могила советских воинов, погибших в период Сталинградской битвы», 1942-1943 гг., 1953 г., расположенного по адресу: Волгоградская область, Калачевский район, пос. Дом отдыха, и требований к градостроительным регламентам в границах зон его охраны, представленных в составе научно-проектной документации «Проект зон охраны объекта культурного наследия регионального значения «Братская могила советских воинов, погибших в период Сталинградской битвы», по адресу: Волгоградская область, Калачевский район, г. Калач-на-Дону, п. Дом отдыха (гражданское кладбище)», разработанной в 2023 г. ООО «Бюро технических и кадастровых инженеров».

Перечень документов, представленных заявителем (заказчиком экспертизы).

Научно-проектная документация «Проект зон охраны объекта культурного наследия регионального значения «Братская могила советских воинов, погибших в период Сталинградской битвы», по адресу: Волгоградская область, Калачевский район, г. Калач-на-Дону, п. Дом отдыха (гражданское кладбище)», представлена в следующем составе:

Том 1. (Обосновывающая часть).

1. Введение.

2. Краткая программа историко-культурных исследований.

3. Исходно-разрешительная документация.

4. Материалы историко-культурных исследований:

- место проведения исследований;
- адрес объекта культурного наследия в соответствии с актом о постановке на государственную охрану и современный адрес в случае его изменения;
- датировка, включающая одну или две даты, обозначающие период, за который возник первоначальный объём объекта культурного наследия;
- краткие исторические сведения о строительстве и функционировании рассматриваемого объекта культурного наследия, а также исторических событий, связанных с ним;
- библиография;
- сведения о перестройках и утратах, изменивших первоначальный облик объекта, оценка сохранности первоначального облика объекта;
- сведения об объектах культурного наследия, выявленных объектах культурного наследия, обладающих признаками объектов культурного наследия, расположенных в границах исследуемой территории;
- сведения об установленных территориях и зонах охраны объектов культурного наследия, расположенных на территории предполагаемого проектирования зон охраны;
- архивные карты и фотографии;
- схема фотофиксации;
- фотофиксация объекта культурного наследия и его градостроительного окружения.
- сведения о перестройках и утратах, изменивших первоначальный облик объекта, оценка сохранности первоначального облика объекта;
- сведения об объектах культурного наследия, выявленных объектах культурного наследия, обладающих признаками объектов культурного наследия, расположенных в границах исследуемой территории;

5. Историко-культурный опорный план.

- материалы историко-культурного опорного плана (графическая часть);
- пояснительная записка.

6. Историко-градостроительные исследования.

- краткие исторические сведения о развитии исследуемой территории;
- градостроительное и ансамблевое значение Объекта, основные габариты, схема локальных промеров;
- ситуационный план землепользования с указанием границ современного землепользования;
- схема функционального зонирования с учётом генерального плана и правил землепользования и застройки поселения;
- анализ особенностей сложившейся структуры землепользования и современной градостроительной ситуации;
- анализ действующей градостроительной документации.

7. Ландшафтно-визуальный анализ.

- сведения о существующих зданиях, строениях, инженерных сооружениях и других объектах капитального и временного строительства;
- сведения о существующих природных объектах и территориях (водоёмы, холмы, овраги, зелёные насаждения), а также иных природных объектах;
- анализ ландшафтно-визуального восприятия объекта культурного наследия;
- схема бассейна визуального восприятия.

8. Обоснование проектных предложений.

9. Заключение.

Том 2. Проект зон охраны (Утверждаемая часть).

1. Введение.

2. Пояснительная записка.

3. Материалы для утверждения проекта зон охраны ОКН.

- проект приказа комитета государственной охраны ОКН Волгоградской области;
- Приложения к приказу
- приложение 1.

Описание границ зон охраны объекта культурного наследия регионального значения «Братская могила советских воинов, погибших в период Сталинградской битвы», 1942-1943 гг., 1953 г., расположенного по адресу: Волгоградская область, Калачевский район, пос. Дом отдыха (гражданское кладбище);

- приложение 2

Требования к градостроительным регламентам в границах территории охранной зоны объекта культурного наследия регионального значения «Братская могила советских воинов, погибших в период Сталинградской битвы», 1942-1943 гг., 1953 г., расположенного по адресу: Волгоградская область, Калачевский район, пос. Дом отдыха (гражданское кладбище).

Экспертная комиссия, рассмотрев состав Проекта, отмечает, что его состав, соответствует требованиям, предъявляемым к разработке проектов зон охраны объектов культурного наследия Положением о зонах охраны объектов культурного наследия (памятников истории и культуры) народов Российской Федерации, утвержденного постановлением Правительства Российской Федерации от 12.09.2015 № 972, включает обосновывающую и утверждаемую части.

Сведения об обстоятельствах, повлиявших на процесс проведения и результаты экспертизы

Обстоятельства, повлиявшие на процесс проведения и результаты проведения экспертизы, отсутствуют.

Сведения о проведенных исследованиях с указанием примененных методов, объема и характера выполненных работ и их результатов

Экспертной комиссией при проведении экспертизы было осуществлено изучение материалов Проекта, в целях определения ее соответствия требованиям законодательства Российской Федерации в области государственной охраны объектов культурного наследия, а именно:

- соответствия нормативным правовым актам в сфере государственной охраны объектов культурного наследия, градостроительства и земельных отношений;
- обеспечения сохранности объекта культурного наследия регионального значения в сложившемся историко-градостроительном и природном его окружении;
- научной обоснованности предлагаемых проектных решений.

В процессе экспертизы экспертами проведена следующая работа:

- рассмотрены представленные Заказчиком документы и материалы, подлежащие экспертизе;
- проведен сравнительный анализ всего комплекса данных (нормативно-правовых актов, документов, материалов, информации) по объекту экспертизы;
- проведены консультации с разработчиком проекта;
- осуществлено обсуждение результатов проведенных исследований и проведен обмен сформированными мнениями экспертов, обобщены мнения экспертов;
- экспертами принято единое решение и сформулирован вывод экспертизы;
- оформлены результаты экспертизы в виде Акта государственной историко-культурной экспертизы.

Экспертной комиссией установлено, что Проект разработан на основании:

- Федерального закона «Об объектах культурного наследия (памятниках истории и культуры) народов Российской Федерации» от 25.06.2002 № 73-ФЗ;
- Градостроительного кодекса Российской Федерации от 29.12.2004 № 190-ФЗ;
- Положения о государственной историко-культурной экспертизе, утвержденного постановлением Правительства Российской Федерации от 15.07.2009 № 569;
- Положения о зонах охраны объектов культурного наследия (памятников истории и культуры) народов Российской Федерации, утвержденного постановлением Правительства Российской Федерации от 12.09.2015 № 972;
- ГОСТР 59124-2020 «Сохранение объектов культурного наследия. Состав и содержание научно-проектной документации проекта зон охраны. Общие требования»;
- Постановления Правительства Российской Федерации от 12.03.2022 №353 (ред. от 19.04.2022) «Об особенностях разрешительной деятельности в Российской Федерации в 2022 году»;
- Федерального закона от 11.06.2021 г. №170-ФЗ «О внесении изменений в отдельные законодательные акты Российской Федерации в связи с принятием Федерального закона «О государственном контроле (надзоре) и муниципальном контроле в Российской Федерации» и постановлением Правительства Российской Федерации от 29.11.2021 №2082 «О внесении изменений в постановление Правительства Российской Федерации от 28.07.2020 «1126»;

- Приказа Федеральной службы государственной регистрации, кадастра и картографии (РОСРЕЕСТР) от 23 мая 2022 г. №-П/0192, зарегистрированного Минюстом РФ № 70132 от 19.09.2022 г. «Об особенностях осуществления лицензирования геодезической и картографической деятельности в 2022 году»;

- Приказа Федеральной службы государственной регистрации, кадастра и картографии (РОСРЕЕСТР) от 26.07.2022 №п/0292 (зарегистрированного Минюстом РФ № 70233 от 26.09.2022) «Об установлении формы графического описания местоположения границ населенных пунктов, территориальных зон, особо охраняемых природных территорий, зон с особыми условиями использования территории, формы текстового описания местоположения границ населенных пунктов, территориальных зон, требований к точности определения координат характерных точек границ населенных пунктов, территориальных зон, особо охраняемых природных территорий, зон с особыми условиями использования территории, формату электронного документа, содержащего сведения о границах населенных пунктов, территориальных зон, особо охраняемых природных территорий, зон с особыми условиями использования территории» (вступил в силу 1 марта 2023 года);

- Постановления Правительства Российской Федерации от 30.07.2009 № 621 «Об утверждении формы карты (плана) объекта землеустройства и требований к ее составлению»;

- Приказа Министерства экономического развития Российской Федерации от 03.06.2011 № 267 «Об утверждении порядка описания местоположения границ объектов землеустройства»;

- Приказа Федеральной службы государственной регистрации, кадастра и картографии от 10.11.2020 № П/0412 «Об утверждении классификатора видов разрешенного использования земельных участков»;

- Постановления Волгоградской областной Думы от 05 июня 1997 г. № 62/706 «О постановке на государственную охрану памятников истории и культуры Волгоградской области»;

- Приказа Комитета государственной охраны объектов культурного наследия Волгоградской области от 09 июня 2021 г. № 396 «Об утверждении границ и режимов использования территории ряда объектов культурного наследия регионального значения, расположенных на территории Калачевского и Городищенского районов Волгоградской области», приложение №1;

а также с учетом:

- учетной карточки воинского захоронения от 20 августа 1991 г., от 9 сентября 1998 г.; от 13 апреля 2014 г., в братской могиле похоронено 139 солдат и офицеров Красной Армии;

- Приказа Министерства культуры Волгоградской области от 25 сентября 2013 г. №01-20/300 «Об утверждении описания особенностей, послуживших основаниями для включения в единый государственный реестр объектов культурного наследия (памятников истории и культуры) народов Российской Федерации и подлежащих обязательному сохранению (предмета охраны) индивидуального, группового захоронения, братской могилы, отнесенных к объектам культурного наследия регионального значения на основании постановления Волгоградской областной думы от 5 июня 1997 г. №62/706 «О постановке на государственную охрану памятников истории и культуры Волгоградской области» (далее- приказ Министерства культуры Волгоградской области от 25 сентября 2013 г. №01-20/300);

- Приказа Комитета государственной охраны объектов культурного наследия Волгоградской области от 31 мая 2021 г. №380 «Об утверждении предмета охраны объекта культурного наследия регионального значения «Братская могила советских воинов, погибших в период Сталинградской битвы», 1942-1943 гг., 1953 г., расположенного по

адресу: Волгоградская область, Калачевский район, пос. Дом отдыха (гражданское кладбище)»;

- Генерального плана и правил землепользования и застройки Калачевского городского поселения Калачевского района Волгоградской области;

- публичной кадастровой карты (границы земельных участков, прошедших кадастровый учет).

Факты и сведения, выявленные и установленные в результате проведенных исследований.

В процессе экспертизы использованы необходимые сведения об объекте культурного наследия регионального значения «Братская могила советских воинов, погибших в период Сталинградской битвы», 1942-1943 гг., 1953 г., расположенного по адресу: Волгоградская область, Калачевский район, пос. Дом отдыха, представленные в обосновывающей части Проекта (Том 1).

«Братская могила советских воинов, погибших в период Сталинградской битвы», 1942-1943 гг., 1953 г., расположенная по адресу: Волгоградская область, Калачевский район, пос. Дом отдыха, на территории гражданского кладбища, была поставлена на государственную охрану в постановлением Волгоградской областной Думы от 05.06.1997 № 62/706 «О постановке на государственную охрану памятников истории и культуры Волгоградской области» в качестве памятника истории и культуры местного значения, п.3 ст. 64 Федерального закона «Об объектах культурного наследия (памятниках истории и культуры) народов Российской Федерации» от 25.06.2002 № 73-ФЗ памятник истории и культуры местного значения отнесен к объектам культурного наследия регионального значения, включенным в единый государственный реестр объектов культурного наследия (памятников истории и культуры) народов Российской Федерации (далее - реестр), регистрационный номер объекта в реестре 341710797240005, вид объекта: памятник, общая видовая принадлежность: памятник истории (далее - *объект культурного наследия, Объект, памятник, братская могила*).

Выше и далее по тексту адрес объекта культурного наследия будет указываться в соответствии с реестром.

Первоначально предмет охраны объекта культурного наследия был утвержден приказом Министерства культуры Волгоградской области от 25 сентября 2013 г. №01-20/300, позже был уточнен и утвержден приказом Комитета государственной охраны объектов культурного наследия Волгоградской области от 31 мая 2021 г. №380 «Об утверждении предмета охраны объекта культурного наследия регионального значения «Братская могила советских воинов, погибших в период Сталинградской битвы», 1942-1943 гг., 1953 г., расположенного по адресу: Волгоградская область, Калачевский район, пос. Дом отдыха (гражданское кладбище)».

Границы территории объекта культурного наследия утверждены приказом Комитета государственной охраны объектов культурного наследия Волгоградской области от 09 июня 2021 г. № 396 «Об утверждении границ и режимов использования территории ряда объектов культурного наследия регионального значения, расположенных на территории Калачевского и Городищенского районов Волгоградской области», приложение №1.

Зоны охраны в отношении рассматриваемого объекта культурного наследия ранее не разрабатывались, не утверждались.

Объекты культурного наследия, выявленные объекты культурного наследия, а также объекты, обладающие признаками объекта культурного наследия в границах рассматриваемой территории, отсутствуют.

Особо охраняемые природные территории (ООПТ), в границах рассматриваемой территории, отсутствуют.

Характеристика обосновывающей части Проекта.

При разработке обосновывающей части Проекта был проведен анализ всех принятых решений в отношении рассматриваемого объекта культурного наследия регионального значения.

Обосновывающая часть Проекта, включает:

Сведения по объекту культурного наследия регионального значения (краткая историческая справка);

Материалы историко-культурных исследований, включающие историко-архивные и библиографические исследования, историко-градостроительные исследования, ландшафтно-визуальный анализ;

Анализ существующей градостроительной ситуации в окружении объекта культурного наследия регионального значения, анализ действующих документов градостроительного регулирования в границах рассматриваемой территории.

Указанные выше материалы содержат текстовые, иллюстративные и графические сведения, необходимые и достаточные для проведения оценки по предлагаемым решениям. Графическая часть выполнена на актуальной топографической съемке.

Краткие сведения по истории места, по рассматриваемому объекту культурного наследия и его описание.

Близ хутора Калач Области Войска Донского с благословения Освященного старообрядческого собора 1906 года архиепископом Иоанном был основан мужской монастырь.

После гражданской войны монастырь был переоборудован под Дом отдыха, до Великой Отечественной войны и после развивался, были построены новые корпуса осуществлялось санаторное лечение. В 1990-е годы Дом отдыха был передан военным железнодорожным войскам, но дальнейшего финансирования не получил и стал разрушаться, а вместе с ним стал разрушаться и сам поселок. По состоянию на 2021 год в поселке Дом отдыха проживало 199 человек.

История поселка Дом отдыха неразрывно связана с годами Великой Отечественной войны (1941-1945 гг.).

Шестая армия Фридриха Паулюса наступала на Сталинград кратчайшим путём – через большую излучину Дона, через Калач-на-Дону. Бойцы 20-й бригады 62-й армии превратили подступы к этому городку в сильный укрепленный район - с километрами окопов, ходов сообщения, укрытий, с минными полями и противотанковыми заграждениями. 10 августа немецкие бомбардировщики обрушили массированный авиаудар на эти калачёвские укрепления, а четырьмя днями позже немцы вплотную подошли к Дону. В тот период явным превосходством в воздухе обладала немецкая авиация (VIII воздушный корпус). Пользуясь этим преимуществом, пикирующие бомбардировщики юнкерс наносили удары по советским войскам, а бомбардировщики хейнкель бомбили советские эшелоны, подвозившие в район боёв пополнение и боеприпасы. Немцы планировали захватить плацдармы на восточном берегу реки, обойдя с двух сторон укрепленный Калач-на-Дону, после чего с этих плацдармов совершить бросок танковыми силами на глубину 50 километров степи, отделявшей Калач от Сталинграда.

Ожесточённые бои развернулись в большой излучине Дона, на участке от Клетской станицы до города Суровикино – в степи, пересечённой редкими лесополосами и балками, затрудняющими движение танков и автотранспорта. В дни ожесточённых боёв за сам Калач немцы понесли тяжёлые потери, однако остановить их движение к Сталинграду на этом рубеже всё-таки не удалось. 25 августа немцам удалось форсировать Дон севернее Калача. Начались уличные бои. Связь со штабом армии была утрачена. 26 и 28 августа. Под давлением противника, в ночь на 1 сентября защитники Калача, выполняя приказ командования 62-й армии, вынуждены были оставить город и отойти на восток, на новые рубежи обороны – к Песчанке – Алексеевке (20 км до Сталинграда). Считается, что 26 августа 1942 года Калач-на-Дону был занят частями 6-й армии Вермахта. Однако, по свидетельству руководителя обороны, командира 20-й бригады полковника Петра Сысоевича Ильина, это произошло в ночь на 1 сентября 1942 года (с 26 августа немцы занимали лишь один район в северной части города). 19 ноября 1942 года началось контрнаступление советских войск под Сталинградом, эта наступательная операция «Уран» победно завершилась именно под Калачом-на-Дону. 23 ноября 45-я танковая бригада вышла в район посёлка Советского, где и произошло соединение с 36-й механизированной бригадой 4-го механизированного корпуса Сталинградского фронта. Там замкнулось кольцо: было завершено полное окружение вражеской группировки 6-й армии Паулюса. Сам Калач-на-Дону был полностью очищен от противника в тот же день 23 ноября.

Погибшие советские воины в период Сталинградской битвы в ходе оборонительных боев в июле-августе 1942 года и в ходе контрнаступления в ноябре-декабре - январе 1943 года близ Калачёвского Дома отдыха, хутора Камыши, хутора Рубежный и его окрестностей, хутора Берёзов, д. Ложки с правого берега р. Дон около г. Калач-на-Дону, с южного ската высоты 114.5 близ дороги через х. Рубежный, колхоза им. 10 лет Октября, были похоронены в братской могиле на гражданском кладбище Калачёвского Дома отдыха. В годы Великой Отечественной войны в этом доме отдыха располагались госпитали: ЭГ 4944 (апрель-май 1942 г.), ППГ 2208 (август 1942 г.), ППГ 4344 (февраль 1943 г.), умершие в госпиталях раненные советские воины были похоронены в Калачёвском Доме отдыха. Согласно учетной карточке воинского захоронения от 23 апреля 2014 г. в Братской могиле захоронено 139 военнослужащих, солдат и офицеров Красной армии, умерших от ран.

Описание объекта культурного наследия и информация о перестройках.

Объект культурного наследия регионального значения «Братская могила советских воинов, погибших в период Сталинградской битвы», 1942-1943 гг., 1953 г., расположен на территории гражданского кладбища пос. Дом отдыха Калачевского района Волгоградской области.

Сведения о первоначальном виде объекта культурного наследия отсутствуют. Надмогильное сооружение на воинском захоронении в виде скульптурной композиции воина (солдата) и обелиск рядом в виде пирамиды с завершением в виде красной звезды, было установлено в 1953 году, является по типовым. В 2010-2020-х годах дополнительно были установлены 2-е мемориальные доски с именами советских воинов, захороненных в братской могиле. Скульптурная композиция выполнена из бетона, окрашена в серебристый цвет, цветок в руке солдата, пятиконечная звезда и два флага-вымпела на обелиске в красный цвет. С лицевой стороны обелиска расположен мемориальный текст накладными бетонными буквами, окрашенными в красный цвет: "Вечная СЛАВА ГЕРОЯМ, павшим в боях за РОДИНУ". На другой стороне обелиска мемориальная надпись, выполненная накладными бетонными буквами, окрашенными в красный цвет: "1941 г. – 1945 г." Постамент оштукатурен и окрашен в серебристый цвет. С северо-восточной стороны от скульптурной композиции установлена металлическая стойка, на которой расположена мемориальная доска с фамилиями погибших советских воинов. С

северо-восточной стороны от скульптурной композиции расположены две индивидуальные мемориальные плиты из чёрного гранита в память двум советским воинам, похороненным в братской могиле. Вокруг воинского захоронения установлено ограждение из десяти столбиков, выполненных из оштукатуренного кирпича и соединённых двумя металлическими трубами, окрашенными в серебристый цвет.

Размеры бетонной плиты, на которой установлена композиция: 1,05х1,58х0,20 м;

Обелиск: нижний постамент 0,80х0,80х0,90 м;

Средний постамент 0,70х0,70х0,09 м;

Верхний постамент 0,60х0,60х0,14 м;

Основание обелиска 0,50х0,50 м;

Верх обелиска 0,30х0,30 м; высота 0,84 м.

Скульптура: постамент 0,70х0,60 м;

Высота скульптуры от земли 2,50 м;

Ограждение памятника: 4,05х6,85х0,85 м.

Сведения о границах исследуемой территории, составление историко-культурного опорного плана (ИКОП), сведения о историко-градостроительном окружении объекта культурного наследия, анализ особенностей сложившейся структуры землепользования и современной градостроительной ситуации.

Историко-культурный опорный план составлен по результатам историко-архивных и натурных исследований объекта культурного наследия, содержит оценку сложившегося его окружения. В ходе проведенных исследований установлено, что объект культурного наследия регионального значения расположен на территории гражданского кладбища поселка Дом отдыха. Кладбище находится на границе поселка. Благодаря высоте надмогильного сооружения, представленного в виде скульптурной композиции, памятник возвышается над другими надмогильными сооружениями и является доминирующим. Территория ограждена. В границах территории объекта культурного наследия установлены информационная конструкция с именами воинов, захороненных в братской могиле и две индивидуальные мемориальные плиты выполненных из черного гранита с выбитыми на них именами и изображением.

Визуальная связь памятника с застройкой поселка, представленного малоэтажными зданиями, отсутствует. Рельеф места ровный.

Указанные выше сведения, а также утвержденные границы территории объекта культурного наследия нашли отображение на Историко-культурном опорном плане.

Анализ сложившейся структуры землепользования и современной градостроительной ситуации в границах рассматриваемой территории, а также сведения из действующих документов градостроительного планирования.

Согласно публичной кадастровой карте объект культурного наследия «Братская могила советских воинов, погибших в период Сталинградской битвы», 1942-1943 гг., 1953 г., расположенный по адресу: Волгоградская область, Калачевский район, г. Калач -на-Дону, п. Дом отдыха (гражданское кладбище), находится в границах земельного участка с кадастровым номером 34:09:160101:228, кадастровый номер сооружения 34:09:160101:229.

В непосредственной близости к границам территории кладбища в указанных выше границах земельного участка расположены земельные участки с кадастровыми номерами 34:09:160101:18, 34:09:160101:2 и 34:09:160101:103, ниже даны сведения по каждому.

Информация о земельном участке 34:09:160101:18.

Адрес: Волгоградская область, Калачевский р-н, Калач-на-Дону г, д 18

Площадь уточненная: 1500 кв.м.

Категория земель: Земли населенных пунктов

Разрешенное использование: под жилым домом.

Информация о земельном участке 34:09:160101:2

Адрес: Волгоградская область, Калачевский р-н, Дом отдыха п, д 19

Площадь уточненная: 565 кв.м.

Категория земель: Земли населенных пунктов

Разрешенное использование: Индивидуальные жилые дома.

Информация о земельном участке 34:09:160101:103

Адрес: обл. Волгоградская, р-н Калачевский, г. Калач-на Дону, п. Дом отдыха

Площадь уточненная: 324 кв.м.

Категория земель: Земли населенных пунктов

Разрешенное использование: Отдых (рекреация).

Согласно действующим Генеральному плану и правилам землепользования и застройки Калачевского городского поселения Калачевского муниципального района Волгоградской области, объект культурного наследия вошел в зону территориального зонирования СП-1- зона специального назначения, связанная с захоронениями, вид разрешенного использования- ритуальная деятельность.

Ландшафтно-визуальный анализ объекта культурного наследия.

В рамках разработки Проекта специалистами в 2023 году был проведен визуальный осмотр объекта культурного наследия и прилегающей к нему территории.

Как уже указывалось выше, объект культурного наследия регионального значения расположен на территории действующего гражданского кладбища и на удалении от существующей застройки, в связи с чем, его визуальная связь с застройкой отсутствует. Окружение памятника составляют другие надмогильные сооружения, размещенные в границах действующего гражданского кладбища. В своем окружении объект культурного наследия занимает доминирующее положение.

Кладбище огорожено металлической сетчатой оградой высотой 1 м. Территория вокруг памятника не благоустроена, организованный подход к памятнику по территории кладбища отсутствует.

В 60 метрах юго-восточнее Братской могилы находится балка, поросшая байрачным лесом, которая спускается к реке Дон. Зеленые насаждения на территории кладбища представлены вязом, ясенем, акацией и туей. Травяной покров – степная растительность.

Итогом выполнения обосновывающей части Проекта стали:

- составление краткой исторической справки, обобщающей имеющиеся и новые сведения по объекту культурного наследия;
- результаты натурных исследований, материалы которых сопровождаются соответствующими картами-схемами и текущей фотофиксацией объекта культурного наследия и окружающей его среды, стали основанием по определению зон его наилучшего восприятия;
- анализ документов землеустройства и действующих правил землепользования и застройки;
- составление Историко-культурного опорного плана и Схемы «Ландшафтно-визуальный анализ объекта культурного наследия М 1:5000. Главные ценные виды на объект культурного наследия».

По результатам проведенных исследований специалисты пришли к обоснованию по определению границ и состава зон охраны объекта культурного наследия, исходя из

целей обеспечения сохранности объекта культурного наследия в сложившемся его окружении.

С целью обеспечения сохранности объекта культурного регионального значения устанавливается его охранный зона ОЗ, границы которой определена в границах действующего гражданского кладбища.

Установление зоны регулируемой застройки и хозяйственной деятельности и зоны охраняемого природного ландшафта, исходя из фактического местоположения памятника (действующее гражданское кладбище), в отношении рассматриваемого объекта культурного наследия, представляется избыточным.

Экспертная комиссия, рассмотрев обосновывающую часть Проекта, отмечает, что ее состав и содержание текстовых и графических материалов отвечает требованиям, определенным Положением о зонах охраны объектов культурного наследия (памятников истории и культуры) народов Российской Федерации, утвержденным постановлением Правительства Российской Федерации от 12.09.2015 № 972.

Материалы обосновывающей части Проекта (Том 1) стали основанием для разработки утверждаемой части Проекта. Утверждаемая часть Проекта (Том 2) представлена в виде проекта нормативно-правового акта Комитета государственной охраны объектов культурного наследия Волгоградской области об утверждении границ зон охраны объекта культурного наследия регионального значения «Братская могила советских воинов, погибших в период Сталинградской битвы», 1942-1943 гг., 1953 г., расположенного по адресу: Волгоградская область, Калачевский район, пос. Дом отдыха (гражданское кладбище), и требований к градостроительным в границах зон его охраны».

Характеристика утверждаемой графической и текстовой части Проекта.

На основании проведенных и указанных выше историко-культурных исследований, с учетом утвержденных приказом Комитета государственной охраны объектов культурного наследия Волгоградской области от 09 июня 2021 г. № 396 «Об утверждении границ и режимов использования территории ряда объектов культурного наследия регионального значения, расположенных на территории Калачевского и Городищенского районов Волгоградской области» (приложение №1) границ территории объекта культурного наследия регионального значения «Братская могила советских воинов, погибших в период Сталинградской битвы», 1942-1943 гг., 1953 г., расположенного по адресу: Волгоградская область, Калачевский район, пос. Дом отдыха, настоящим Проектом в отношении данного объекта культурного наследия предусматривается установление границ зон его охраны в следующем составе:

- охранный зона (ОЗ).

Установление границ зоны регулирования застройки и хозяйственной деятельности и зоны охраняемого природного ландшафта в отношении рассматриваемого объекта культурного наследия настоящим Проектом не предусматривается на основании изложенного выше.

Графическое описание границ зон охраны в указанном выше составе, включает: карты (схемы) с указанием характерных (поворотных) точек границ зон его охраны, текстовое и координатное их описание в местной системе координат (МСК 34 зона 1), метод определения координат характерной точки – метод спутниковых геодезических определений, выполнено ООО «Бюро технических и кадастровых инженеров» (имеет соответствующую лицензию на осуществление геодезической и картографической деятельности).

Иные объекты культурного наследия, выявленные объекты культурного наследия, а также объекты, обладающие признаками объекта культурного наследия, в предлагаемых границах зон охраны рассматриваемого объекта культурного наследия, отсутствуют.

Особо охраняемые природные территории (ООПТ), в предлагаемых границах зон охраны рассматриваемого объекта культурного наследия, отсутствуют.

Требования к градостроительным регламентам в границах зон охраны объекта культурного наследия регионального значения «Братская могила советских воинов, погибших в период Сталинградской битвы», 1942-1943 гг., 1953 г., расположенного по адресу: Волгоградская область, Калачевский район, г. Калач-на-Дону, п. Дом отдыха (гражданское кладбище).

Особые режимы использования земель и земельных участков и требования к градостроительным регламентам в границах охранной зоны объекта культурного наследия регионального значения «Братская могила советских воинов, погибших в период Сталинградской битвы», 1942-1943 гг., 1953 г., расположенного по адресу: Волгоградская область, Калачевский район, г. Калач-на-Дону, п. Дом отдыха (гражданское кладбище) – **ОЗ.**

Запрещается:

строительство объектов капитального строительства;
осуществление хозяйственной деятельности, не отвечающей требованиям Федерального закона от 12.01.1996 г. №8-ФЗ «О погребении и похоронном деле»;

а также иная деятельность, за исключением:

- работ по обеспечению сохранности объекта культурного наследия;
- работ по благоустройству территории, которые включают:
 - реконструкцию существующих надмогильных сооружений, а также установку новых высотой не более 2,0 метра;
 - реконструкцию существующих оград, устанавливаемых по периметру захоронения, а также установку новых просматриваемых оград высотой не более 1,2 метра;
 - проведение работ по озеленению: разбивка цветников, посадка декоративных кустарников; санация существующих деревьев и кустарников (вырубка, обрезка крон);
 - организацию пешеходных дорожек, обеспечивающих беспрепятственный подход к объекту культурного наследия, с использованием в их покрытии гравийной смеси и (или) тротуарной плитки серых оттенков;
 - установку скамеек.

Осуществление разрешенных мероприятий в границах земельных участках и в границах территорий общего пользования, сопряженных с границами территории объекта культурного наследия, проводится при условии разработки раздела по обеспечению сохранности объекта культурного наследия в составе проектной документации.

Экспертная комиссия, рассмотрев весь комплекс представленных материалов, отмечает, что предлагаемое установление границ зон охраны объекта культурного наследия регионального значения «Братская могила советских воинов, погибших в период Сталинградской битвы», 1942-1943 гг., 1953 г., расположенного по адресу: Волгоградская область, Калачевский район, г. Калач-на-Дону, п. Дом отдыха, в указанном выше их составе, требований к градостроительным регламентам в границах указанных зон, не противоречит требованиям федерального законодательства в области государственной охраны объектов культурного наследия, обосновано и может быть поддержано.

Документы и материалы, собранные и полученные при проведении экспертизы, а также специальная, техническая и справочная литература.

- Земельный кодекс Российской Федерации от 25.10.2001 № 136-ФЗ;
- Федеральный закон «Об объектах культурного наследия (памятниках истории и культуры) народов Российской Федерации» от 25.06.2002 № 73-ФЗ;
- Градостроительный кодекс Российской Федерации от 29.12.2004 № 191-ФЗ;
- Постановление Правительства Российской Федерации от 12.03.2022 №353 (ред. от 19.04.2022) «Об особенностях разрешительной деятельности в Российской Федерации в 2022 году»;
- Федеральный закон от 11.06.2021 №170-ФЗ «О внесении изменений в отдельные законодательные акты Российской Федерации в связи с принятием Федерального закона «О государственном контроле (надзоре) и муниципальном контроле в Российской Федерации» и постановление Правительства Российской Федерации от 29.11.2021 №2082 «О внесении изменений в постановление Правительства Российской Федерации от 28.07.2020 № 1126»;
- Постановление Правительства Российской Федерации «Об утверждении формы карты (плана) объекта землеустройства и требований к ее составлению» от 30.07.2009 № 621;
- Постановление Правительства Российской Федерации от 12.09.2015 № 972 «Об утверждении Положения о зонах охраны объектов культурного наследия (памятников истории и культуры) народов Российской Федерации и признании утратившими силу отдельных положений нормативных правовых актов Правительства Российской Федерации»;
- Приказ Министерства экономического развития Российской Федерации от 03.06.2011 № 267 «Об утверждении порядка описания местоположения границ объектов землеустройства»;
- Приказ Федеральной службы государственной регистрации, кадастра и картографии от 10.11.2020 № П/0412 «Об утверждении классификатора видов разрешенного использования земельных участков»;
- Приказ Федеральной службы государственной регистрации, кадастра и картографии (РОСРЕЕСТР) от 26.06.2022 г. № П/0292 (зарегистрированного Минюстом РФ № 70233 от 26.09.2022 «Об установлении формы графического описания местоположения границ населенных пунктов, территориальных зон, особо охраняемых природных территорий, зон с особыми условиями использования территории, формы текстового описания местоположения границ населенных пунктов, территориальных зон, требований к точности определения координат характерных точек границ населенных пунктов, территориальных зон, особо охраняемых природных территорий, зон с особыми условиями использования территории, формату электронного документа, содержащего сведения о границах населенных пунктов, территориальных зон, особо охраняемых природных территорий, зон с особыми условиями использования территории» (вступил в силу 1 марта 2023 г.);
- ГОСТ Р 59124-2020 «Сохранение объектов культурного наследия. Состав и содержание научно-проектной документации проекта зон охраны. Общие требования», утвержденный и введенный в действие с 01.01.2021 приказом Федерального агентства по техническому регулированию и метрологии от 27.10.2020 № 936-ст.

Обоснования вывода экспертизы.

Рассмотрев, представленные на государственную историко-культурную экспертизу материалы научно-проектной документации «Проект зон охраны объекта культурного наследия регионального значения «Братская могила советских воинов, погибших в период

Сталинградской битвы», по адресу: Волгоградская область, Калачевский район, г. Калачна-Дону, п. Дом отдыха (гражданское кладбище)», разработанной в 2023 г. ООО «Бюро технических и кадастровых инженеров», экспертная комиссия отмечает, что его состав, содержание текстовых и графических материалов соответствует Положению о зонах охраны объектов культурного наследия (памятников истории и культуры) народов Российской Федерации, утвержденному постановлением Правительства Российской Федерации от 12.09.2015 № 972.

На основании проведенных и указанных выше историко-культурных исследований, с учетом утвержденных приказом Комитета государственной охраны объектов культурного наследия Волгоградской области от 09 июня 2021 г. № 396 «Об утверждении границ и режимов использования территории ряда объектов культурного наследия регионального значения, расположенных на территории Калачевского и Городищенского районов Волгоградской области» (приложение №1) границ территории объекта культурного наследия регионального значения «Братская могила советских воинов, погибших в период Сталинградской битвы», 1942-1943 гг., 1953 г., расположенного по адресу: Волгоградская область, Калачевский район, пос. Дом отдыха, настоящим Проектом в отношении данного объекта культурного наследия предусматривается установление границ зон его охраны в следующем составе:

- охранный зона (ОЗ).

Установление границ зоны регулирования застройки и хозяйственной деятельности и зоны охраняемого природного ландшафта в отношении рассматриваемого объекта культурного наследия настоящим Проектом не предусматривается на основании изложенного выше.

Графическое описание границ зон охраны в указанном выше составе, включает: карты (схемы) с указанием характерных (поворотных) точек границ зон его охраны, текстовое и координатное их описание в местной системе координат (МСК 34 зона 1), метод определения координат характерной точки – метод спутниковых геодезических определений, выполнено ООО «Бюро технических и кадастровых инженеров» (имеет соответствующую лицензию на осуществление геодезической и картографической деятельности).

Иные объекты культурного наследия, выявленные объекты культурного наследия, а также объекты, обладающие признаками объекта культурного наследия, в предлагаемых границах зон охраны рассматриваемого объекта культурного наследия, отсутствуют.

Особо охраняемые природные территории (ООПТ), в предлагаемых границах зон охраны рассматриваемого объекта культурного наследия, отсутствуют.

Экспертная комиссия, рассмотрев весь комплекс представленных материалов, отмечает, что предлагаемое установление границ зон охраны объекта культурного наследия регионального значения «Братская могила советских воинов, погибших в период Сталинградской битвы», 1942-1943 гг., 1953 г., расположенного по адресу: Волгоградская область, Калачевский район, пос. Дом отдыха, в составе зон его охраны: охранный зона (ОЗ) и требований к градостроительным регламентам в границах охранной зоны (ОЗ), не противоречат требованиям федерального законодательства в области государственной охраны объектов культурного наследия, направлены на обеспечение сохранности объекта культурного наследия регионального значения в сложившемся историко-градостроительном его окружении (гражданское кладбище пос. Дом отдыха), обоснованы, и могут быть поддержаны.

Графическую часть научно-проектной документации «Проект зон охраны объекта культурного наследия регионального значения «Братская могила советских воинов, погибших в период Сталинградской битвы», по адресу: Волгоградская область, Калачевский район, г. Калач-на-Дону, п. Дом отдыха (гражданское кладбище)», эксперты считают достаточной.

ВЫВОД ЭКСПЕРТИЗЫ.

Установление границ территорий зон охраны объекта культурного наследия регионального значения «Братская могила советских воинов, погибших в период Сталинградской битвы», 1942-1943 гг., 1953 г., расположенного по адресу: Волгоградская область, Калачевский район, пос. Дом отдыха, в составе:

- охранная зона (ОЗ),

а также требований к градостроительным регламентам в границах его охранной зоны (ОЗ), представленных в составе научно-проектной документации «Проект зон охраны объекта культурного наследия регионального значения «Братская могила советских воинов, погибших в период Сталинградской битвы», по адресу: Волгоградская область, Калачевский район, г. Калач-на-Дону, п. Дом отдыха (гражданское кладбище)», разработанной в 2023 г. ООО «Бюро технических и кадастровых инженеров», **соответствует (ПОЛОЖИТЕЛЬНОЕ ЗАКЛЮЧЕНИЕ) требованиям законодательства Российской Федерации в области государственной охраны объектов культурного наследия.**

Экспертная комиссия рекомендует к утверждению в установленном порядке: границы территорий зон охраны объекта культурного наследия регионального значения «Братская могила советских воинов, погибших в период Сталинградской битвы», 1942-1943 гг., 1953 г., расположенного по адресу: Волгоградская область, Калачевский район, пос. Дом отдыха, в составе:

- охранная зона (ОЗ),

согласно приложению № 1 к заключению (Акту) государственной историко-культурной экспертизы,

а также требования к градостроительным регламентам в границах его охранной зоны (ОЗ), отображенные в настоящем заключении (Акте) государственной историко-культурной экспертизы.

Настоящий акт государственной историко-культурной экспертизы составлен на электронном носителе в формате переносимого документа (PDF) с приложениями и документами, прилагаемыми к настоящему акту, и являющимися его неотъемлемой частью, подписан усиленными квалифицированными электронными подписями.

К настоящему заключению прилагаются:

1. Приложение №1. Ситуационный план расположения зон охраны объекта культурного наследия регионального значения «Братская могила советских воинов, погибших в период Сталинградской битвы», 1942-1943 гг., 1953 г., расположенного по адресу: Волгоградская область, Калачевский район, пос. Дом отдыха, Схема границ зон охраны объекта культурного наследия регионального значения «Братская могила советских воинов, погибших в период Сталинградской битвы», 1942-1943 гг., 1953 г., расположенного по на 2 л. адресу: Волгоградская область, Калачевский район, пос. Дом отдыха

2. Приложение №2. Схема «Ландшафтно-визуальный анализ объекта культурного наследия М 1:5000. Главные ценные виды на объект культурного наследия»; Материалы фотофиксации объекта культурного наследия и его окружения (архивной и по состоянию на 2023 год) на 6 л.
3. Протокол №1 организационного заседания экспертной комиссии, проводящей государственную историко-культурную экспертизу проекта зон охраны объекта культурного наследия регионального значения «Братская могила советских воинов, погибших в период Сталинградской битвы», 1942-1943 гг., 1953 г., расположенного по адресу: Волгоградская область, Калачевский район, пос. Дом отдыха, от 12 сентября 2023 г. на 3 л.
4. Протокол №2 итогового заседания экспертной комиссии, проводящей государственную историко-культурную экспертизу проекта зон охраны объекта культурного наследия регионального значения «Братская могила советских воинов, погибших в период Сталинградской битвы», 1942-1943 гг., 1953 г., расположенного по адресу: Волгоградская область, Калачевский район, пос. Дом отдыха, от 19 сентября 2023 г. на 2 л.

В соответствии с п. 26 Положения о государственной историко-культурной экспертизе, утвержденного постановлением Правительства Российской Федерации от 15.07.2009 № 569, к настоящему экспертному заключению также прилагается научно-проектная документация «Проект зон охраны объекта культурного наследия регионального значения «Братская могила советских воинов, погибших в период Сталинградской битвы», по адресу: Волгоградская область, Калачевский район, г. Калач-на-Дону, п. Дом отдыха (гражданское кладбище)», разработанная ООО «Бюро технических и кадастровых инженеров».

Председатель экспертной комиссии

О.Н. Авксентьева

Ответственный секретарь
экспертной комиссии


И.М. Нестеренко

Член экспертной комиссии

Н.П. Девятова

Дата оформления заключения экспертизы – 19 сентября 2023 года.

***Ситуационный план расположения зон охраны объекта культурного наследия
регионального значения «Братская могила советских воинов, погибших в период
Сталинградской битвы», 1942-1943 гг., 1953 г., расположенного по адресу:
Волгоградская область, Калачевский район, пос. Дом отдыха.***

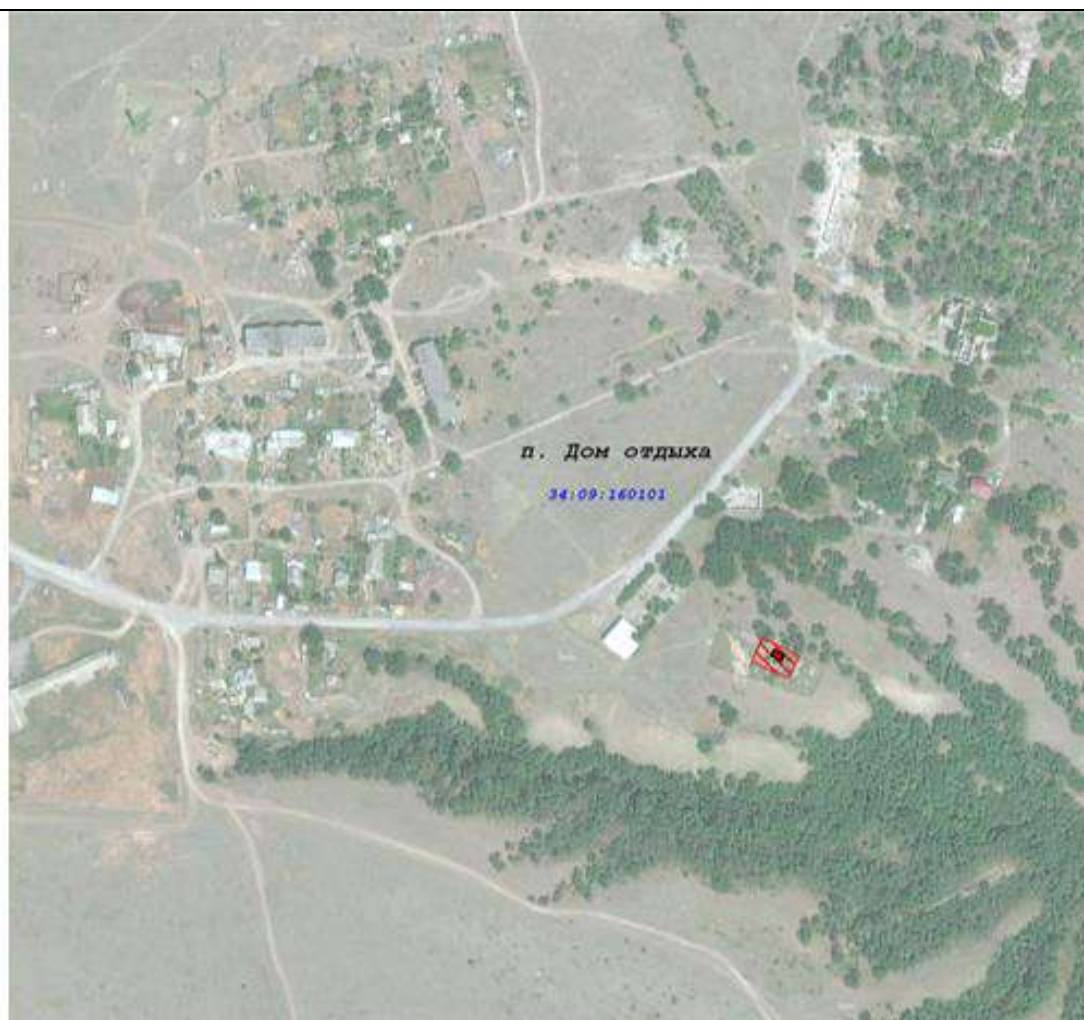


территория объекта культурного наследия «Братская могила советских воинов, погибших в период Сталинградской битвы», 1942-1943 гг., 1953 г., расположенного по адресу: Волгоградская область, Калачевский район, г. Калачна-Дону, п. Дом отдыха (гражданское кладбище)




охранная зона объекта культурного наследия «Братская могила советских воинов, погибших в период Сталинградской битвы», 1942-1943 гг., 1953 г., расположенного по адресу: Волгоградская область, Калачевский район, г. Калачна-Дону, п. Дом отдыха (гражданское кладбище)

**Схема границ зон охраны объекта культурного наследия регионального значения
«Братская могила советских воинов, погибших в период Сталинградской битвы»,
1942-1943 гг., 1953 г., расположенного по адресу: Волгоградская область, Калачевский
район, пос. Дом отдыха**

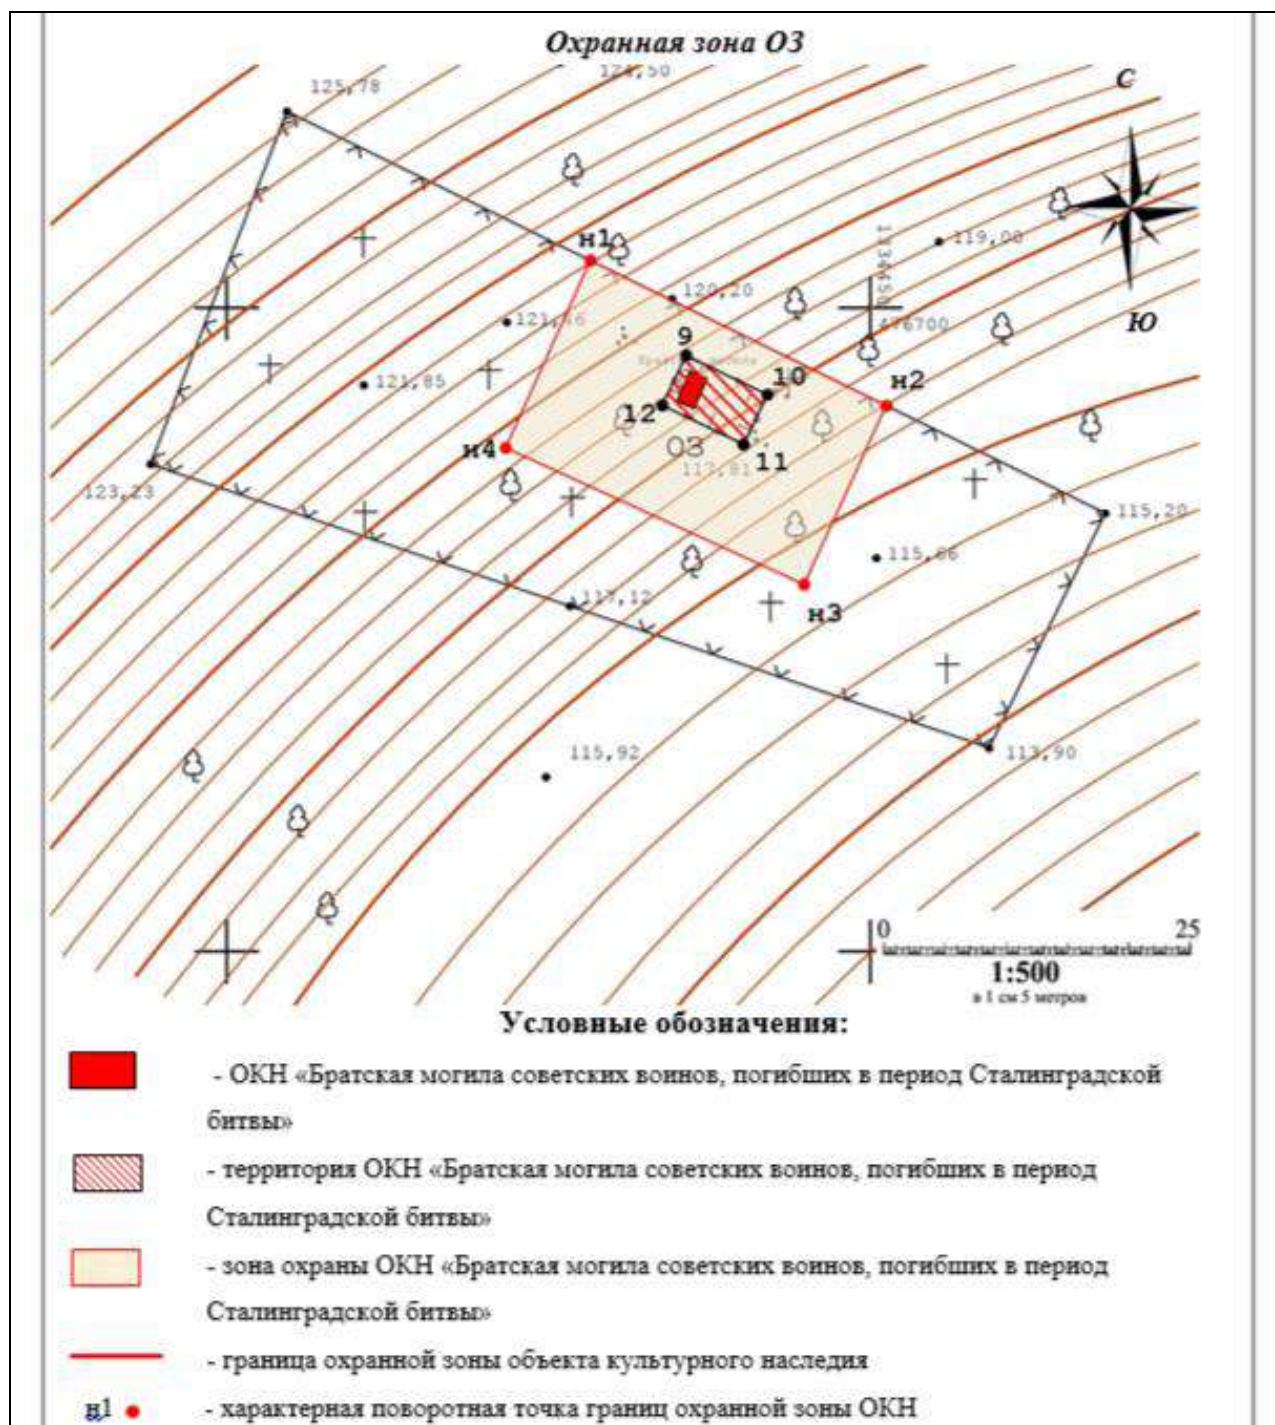

Приложение № 2
к Акту государственной
историко-культурной экспертизы

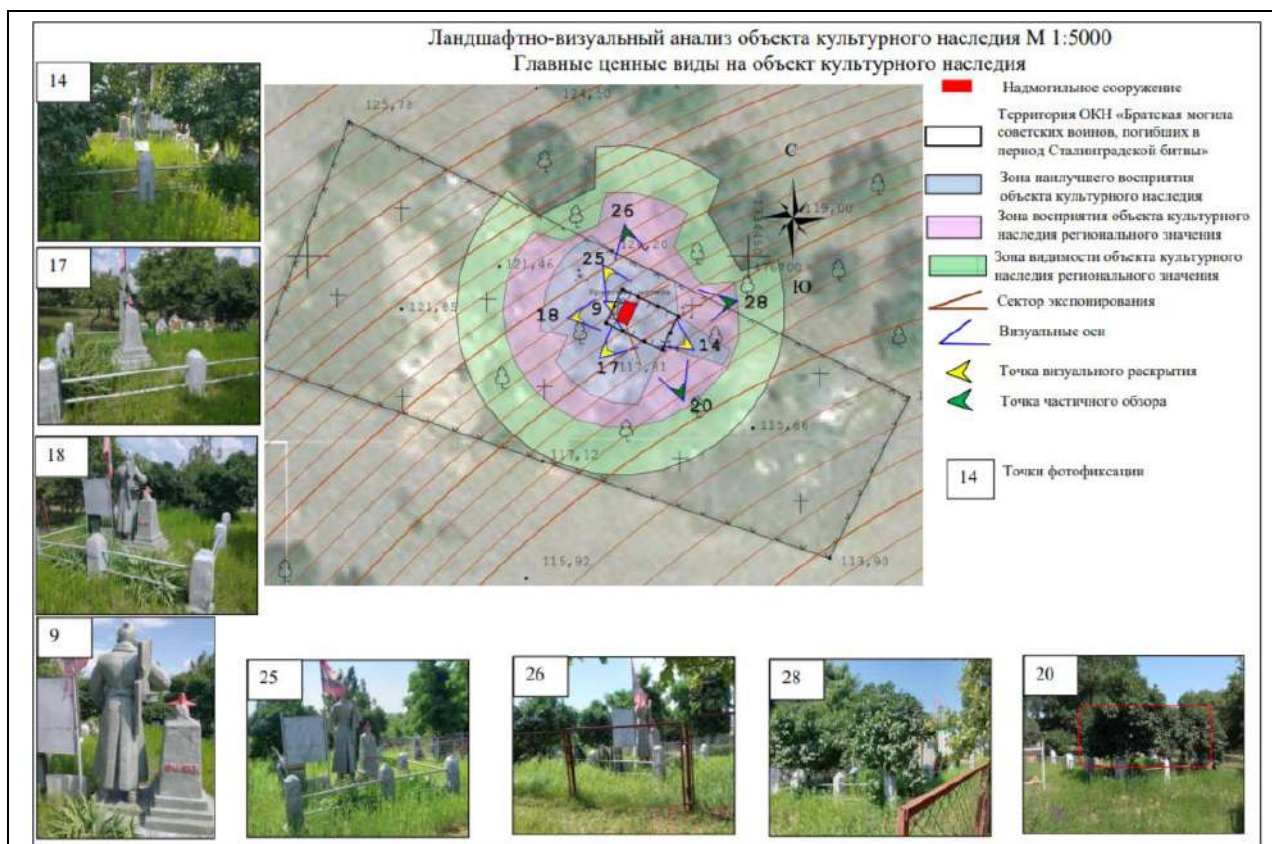

Архивные фотоматериалы



Дата съемки ориентировочно начало 2000-х годов. Автор неизвестен

Текущая фотофиксация объекта культурного наследия в сложившемся историко-градостроительном его окружении по состоянию на 2023 год.

Фотофиксация

Съемочная точка №1. (17.07.2023 г. автор Макарычева Е.Г.) Вид с юго-восточной стороны.



*Съемочная точка №7 (17.07.2023 г. автор Макарычева Е.Г.)
Вид с юго-восточной стороны.*



*Съемочная точка №8 (17.07.2023 г. автор Макарычева Е.Г.)
Вид с юго-западной стороны.*



*Съемочная точка №9 (17.07.2023 г. автор Макарычева Е.Г.)
Вид с северо-западной стороны.*



*Съемочная точка №10 (17.07.2023 г. автор Макарычева Е.Г.)
Вид с северо-западной стороны.*



*Съемочная точка №11 (17.07.2023 г. автор Макарычева Е.Г.)
Вид с северо-восточной стороны.*



ПРОТОКОЛ №1
организационного заседания экспертной комиссии,
проводящей государственную историко-культурную экспертизу проекта зон охраны
объекта культурного наследия регионального значения «Братская могила советских
воинов, погибших в период Сталинградской битвы», 1942-1943 гг., 1953 г.,
расположенного по адресу: Волгоградская область, Калачевский район, пос. Дом отдыха

г. Казань, г. Ижевск

12 сентября 2023 г.

Совещались (по дистанционной связи):

**Авксентьева
Ольга Николаевна**

образование высшее, Казанский инженерно-строительный институт, специальность «Архитектура», Институт государственного и муниципального управления, специальность менеджер государственного и муниципального управления. Стаж работы по профильной деятельности - 35 лет. Место работы и должность – нет. Член Научно-методического совета по культурному наследию при Комитете Республики Татарстан по охране объектов культурного наследия, член Градостроительного Совета при Главном архитекторе г. Казани; член Союза архитекторов Российской Федерации и Республики Татарстан. Аттестованный эксперт по проведению государственной историко-культурной экспертизы - приказ Министерства культуры российской Федерации от 14.07.2023 №2121.

**Девятова Нина
Павловна**

образование высшее, Удмуртский государственный университет, специальность «История». Стаж работы по профильной деятельности - 42 года. Место работы и должность – нет. Член экспертно-консультативного совета по сохранению объектов культурного наследия при Агентстве по государственной охране объектов культурного наследия Удмуртской Республики. Член Союза архитекторов России. Председатель Президиума Совета УРО ВОО «ВООПИиК». Аттестованный эксперт по проведению государственной историко-культурной экспертизы - приказ Министерства культуры российской Федерации от 20.07.2023 №2176.

**Нестеренко
Игорь Михайлович**

образование: высшее, Казанский государственный университет им. В.И. Ульянова-Ленина, специальность «История». Стаж работы по профильной деятельности - 34 года. Место работы и должность – нет. Член Научно-методического совета по культурному наследию при Комитете Республики Татарстан по охране объектов культурного наследия. Аттестованный эксперт по проведению государственной историко-культурной экспертизы - приказ Министерства культуры Российской Федерации от 26.04.2021 № 557

Повестка дня:

1. Утверждение состава Экспертной комиссии.
2. Выбор председателя и ответственного секретаря Экспертной комиссии.
3. Определение порядка работы и принятия решений Экспертной комиссии.
4. Определение перечня документов, запрашиваемых у заказчика для проведения экспертизы.

Слушали:

- 1. Об утверждении состава Экспертной комиссии.**

Решили:

Утвердить состав Экспертной комиссии: *Авксентьева Ольга Николаевна; Нестеренко Игорь Михайлович; Девятова Нина Павловна*

- 2. О выборе председателя и ответственного секретаря Экспертной комиссии**

Вопрос о выборе председателя и ответственного секретаря был поставлен на голосование. Решение было принято единогласно.

Решили:

Избрать председателем Экспертной комиссии: **Авксентьеву Ольгу Николаевну;**

Избрать ответственным секретарём Экспертной комиссии: **Нестеренко Игоря Михайлович.**

- 3. Определение порядка работы и принятия решений Экспертной комиссии.**

О.Н. Авксентьева уведомила членов экспертной комиссии о полученной от заказчика для проведения государственной историко-культурной экспертизы научно-проектной документации «Проект зон охраны объекта культурного наследия регионального значения «Братская могила советских воинов, погибших в период Сталинградской битвы», по адресу: Волгоградская область, Калачевский район, г. Калачна-Дону, п. Дом отдыха (гражданское кладбище)», разработанной в 2023 г. ООО «Бюро технических и кадастровых инженеров».

Решили:

3.1. Определить следующий порядок работы и принятия решений Экспертной комиссии:

3.1.1. Члены комиссии самостоятельно знакомятся с материалами по объекту экспертизы, обсуждают материалы экспертизы и совместно принимают решение.

3.1.2. Председатель Экспертной комиссии обобщает мнение членов комиссии и излагает его в форме Акта экспертизы.

3.1.3. Протоколы подписываются всеми членами комиссии.

3.1.4. Работу Экспертной комиссии организуют председатель и ответственный секретарь.

3.1.5. В своей работе Экспертная комиссия руководствуется ст. 29 и 31 Федерального Закона от 25.06.2002 № 73-ФЗ «Об объектах культурного наследия (памятниках истории и культуры) народов Российской Федерации»; Положением о государственной историко-культурной экспертизе, утверждённым Постановлением Правительства Российской Федерации от 15.07.2009 № 569, другими федеральными нормативными актами, а также вышеуказанным Порядком.

- 4. Об определении перечня документов, запрашиваемых у заказчика для проведения экспертизы.**

Решили:

4.1. Запрашивать у заказчика дополнительные материалы по мере возникновения потребности в рабочем порядке.

Председатель экспертной комиссии

О.Н.Авксентьева

Ответственный секретарь комиссии

И.М.Нестеренко

Член экспертной комиссии

Н.П. Девятова

ПРОТОКОЛ №2

итогового заседания экспертной комиссии,

проводящей государственную историко-культурную экспертизу проекта зон охраны объекта культурного наследия регионального значения «Братская могила советских воинов, погибших в период Сталинградской битвы», 1942-1943 гг., 1953 г., расположенного по адресу: Волгоградская область, Калачевский район, пос. Дом отдыха

г. Казань, г. Ижевск

19 сентября 2023 года

Совещались (по дистанционной связи):

Председатель экспертной комиссии:

Авксентьева

Ольга Николаевна

образование высшее, Казанский инженерно-строительный институт, специальность «Архитектура», Институт государственного и муниципального управления, специальность менеджер государственного и муниципального управления. Стаж работы по профильной деятельности - 35 лет. Место работы и должность – нет. Член Научно-методического совета по культурному наследию при Комитете Республики Татарстан по охране объектов культурного наследия, член Градостроительного Совета при Главном архитекторе г. Казани; член Союза архитекторов Российской Федерации и Республики Татарстан. Аттестованный эксперт по проведению государственной историко-культурной экспертизы - приказ Министерства культуры российской Федерации от 14.07.2023 №2121

Ответственный секретарь экспертной комиссии:

Нестеренко

Игорь Михайлович

образование: высшее, Казанский государственный университет им. В.И. Ульянова-Ленина, специальность «История». Стаж работы по профильной деятельности 34 года. Место работы и должность – нет. Член Научно-методического совета по культурному наследию при Комитете Республики Татарстан по охране объектов культурного наследия. Аттестованный эксперт по проведению государственной историко-культурной экспертизы - приказ Министерства культуры Российской Федерации от 26.04.2021 № 557

Член экспертной комиссии:

Девятова Нина

Павловна

образование высшее, Удмуртский государственный университет, специальность «История». Стаж работы по профильной деятельности - 42 года. Место работы и должность – нет. Член экспертно-консультативного совета по сохранению объектов культурного наследия при Агентстве по государственной охране объектов культурного наследия Удмуртской Республики. Член Союза архитекторов России. Председатель Президиума Совета УРО ВОО «ВООПИиК». Аттестованный эксперт по проведению государственной историко-культурной экспертизы - приказ Министерства культуры российской

Повестка дня:

1. Согласование заключительных выводов экспертной комиссии и подписание заключения (акта) государственной историко-культурной экспертизы (Авксентьева О.Н., Девятова Н.П., Нестеренко И.М.).

2. Принятия решения о передаче актов государственной историко-культурной экспертизе заказчику.

Слушали: Авксентьеву О.Н., Нестеренко И.М., Девятову Н.П.

Решили:

1. **Установление границ территорий зон охраны объекта культурного наследия регионального значения «Братская могила советских воинов, погибших в период Сталинградской битвы», 1942-1943 гг., 1953 г., расположенного по адресу: Волгоградская область, Калачевский район, пос. Дом отдыха, в составе:**

- охранная зона (ОЗ),

а также требований к градостроительным регламентам в границах его охранной зоны (ОЗ), представленных в составе научно-проектной документации «Проект зон охраны объекта культурного наследия регионального значения «Братская могила советских воинов, погибших в период Сталинградской битвы», по адресу: Волгоградская область, Калачевский район, г. Калач-на-Дону, п. Дом отдыха (гражданское кладбище)», разработанной в 2023 г. ООО «Бюро технических и кадастровых инженеров», **соответствует (ПОЛОЖИТЕЛЬНОЕ ЗАКЛЮЧЕНИЕ) требованиям законодательства Российской Федерации в области государственной охраны объектов культурного наследия и рекомендуются к утверждению в установленном порядке.**

Решение принято единогласно.

2. Произвести подписание подготовленного заключения (акта) в порядке, установленном Положением о государственной историко-культурной экспертизе, утверждённым Постановлением Правительства Российской Федерации от 15.07.2009 № 569.

Решение принято единогласно.

Председатель экспертной комиссии

О.Н. Авксентьева

Ответственный секретарь комиссии

И.М. Нестеренко

Член экспертной комиссии

Н.П. Девятова