

АКТ
государственной историко-культурной экспертизы

**проекта зон охраны объекта культурного наследия регионального значения
«Братская могила советских воинов, погибших в период Сталинградской битвы»,
1942-1943 гг., 1968 г., расположенного по адресу: Волгоградская область,
Суровикинский район, хут. Добринка**

г. Казань, г. Ижевск

от 19 сентября 2023 года

Настоящий Акт государственной историко-культурной экспертизы составлен в соответствии с требованиями Федерального закона от 25.06.2002 г. № 73-ФЗ «Об объектах культурного наследия (памятниках истории и культуры) народов Российской Федерации», Положения о государственной историко-культурной экспертизе, утвержденного постановлением Правительства Российской Федерации от 15.07.2009 г. № 569.

В соответствии с пунктом 11.2 указанного выше Положения экспертиза проводится экспертной комиссией.

Дата начала проведения экспертизы	12 сентября 2023 года
Дата окончания проведения экспертизы	19 сентября 2023 года
Место проведения экспертизы	г. Казань, г. Ижевск
Заказчик экспертизы	Общество с ограниченной ответственностью «Бюро технических и кадастровых инженеров»; Адрес: 400893, Волгоградская область, г. Камышин, ул. Гражданская дом 27 пом. 7; ИНН / КПП 3453005813 / 345301001
Исполнители экспертизы (аттестованные эксперты по проведению государственной историко-культурной экспертизе)	О.Н. Авксентьева (г. Казань); И.М. Нестеренко (г. Казань); Н.П. Девятова (г. Ижевск)

Сведения об экспертах.

Председатель экспертной комиссии:

Фамилия, имя и отчество	Авксентьева Ольга Николаевна
Образование	высшее
Специальность	Архитектура
Ученая степень (звание)	нет
Стаж работы	35 лет
Место работы и должность	нет, член Научно-методического совета по культурному наследию при Комитете Республики Татарстан по охране объектов культурного наследия, член Градостроительного Совета при Главном архитекторе г. Казани; член Союза архитекторов Российской Федерации и Республики Татарстан

Решение уполномоченного органа по аттестации экспертов на проведение экспертизы с указанием объектов экспертизы	приказ Министерства культуры Российской Федерации от 14.07.2023 №2121: - выявленные объекты культурного наследия в целях обоснования целесообразности включения данных объектов в реестр; - документы, обосновывающие включение объектов культурного наследия в реестр; - документы, обосновывающие изменение категории историко-культурного значения объекта культурного наследия; - проектная документация на проведение работ по сохранению объектов культурного наследия; - <u>проекты зон охраны объекта культурного наследия;</u> - документация или разделы документации, обосновывающие меры по обеспечению сохранности объекта культурного наследия, включенного в реестр, выявленного объекта культурного наследия либо объекта, обладающего признаками объекта культурного наследия, при проведении земляных, мелиоративных, хозяйственных работ.
---	---

Ответственный секретарь экспертной комиссии:

Фамилия, имя и отчество	Нестеренко Игорь Михайлович
Образование	высшее
Специальность	История
Ученая степень (звание)	нет
Стаж работы	34 года
Место работы и должность	нет, член Научно-методического совета по культурному наследию при Комитете Республики Татарстан по охране объектов культурного наследия
Решение уполномоченного органа по аттестации экспертов на проведение экспертизы с указанием объектов экспертизы	приказ Министерства культуры Российской Федерации от 26.04.2021 № 557 «Об аттестации экспертов по проведению государственной историко-культурной экспертизы»: - выявленные объекты культурного наследия в целях обоснования целесообразности включения данных объектов в реестр; - документы, обосновывающие включение объектов культурного наследия в реестр; - документы, обосновывающие изменение категории историко-культурного значения объекта культурного наследия; - документация или разделы документации,

	обосновывающие меры по обеспечению сохранности объекта культурного наследия, включенного в реестр, выявленного объекта культурного наследия либо объекта, обладающего признаками объекта культурного наследия, при проведении земляных, мелиоративных, хозяйственных работ указанных в статье 30 Федерального закона работ по использованию лесов и иных работ в границах территории объекта культурного наследия либо на земельном участке, непосредственно связанном с земельным участком в границах территории объекта культурного наследия; - <u>проекты зон охраны объекта культурного наследия;</u> - документация, обосновывающая границы защитной зоны объекта культурного наследия; - проектная документация на проведение работ по сохранению объектов культурного наследия
--	--

Член экспертной комиссии:

Фамилия, имя и отчество	Девятова Нина Павловна
Образование	высшее
Специальность	История
Ученая степень (звание)	нет
Стаж работы	42 года
Место работы и должность	нет, член экспертно-консультативного совета по сохранению объектов культурного наследия при Агентстве по государственной охране объектов культурного наследия Удмуртской Республики. Член Союза архитекторов России. Председатель Президиума Совета УРО ВОО «ВООПИиК»
Решение уполномоченного органа по аттестации экспертов на проведение экспертизы с указанием объектов экспертизы	приказ Министерства культуры Российской Федерации от 20.07.2023 №2176: - выявленные объекты культурного наследия в целях обоснования целесообразности включения данных объектов в реестр; - документы, обосновывающие включение объектов культурного наследия в реестр; - документы, обосновывающие изменение категории историко-культурного значения объекта культурного наследия; - документ, обосновывающие отнесение объекта культурного наследия к историко-культурным заповедникам, особо ценным объектам культурного наследия народов

	Российской Федерации либо объектам всемирного культурного и природного наследия; - документация или разделы документации, обосновывающие меры по обеспечению сохранности объекта культурного наследия, включенного в реестр, выявленного объекта культурного наследия либо объекта, обладающего признаками объекта культурного наследия, при проведении земляных, мелиоративных, хозяйственных работ, указанных в статье 30 Федерального закона от 25.06.2002 №73-ФЗ «Об объектах культурного наследия (памятниках истории и культуры) народов Российской Федерации (далее- Федеральный закон №73-ФЗ) работ по использованию лесов и иных работ в границах территории объекта культурного наследия либо на земельном участке, непосредственно связанном с земельным участком в границах территории объекта культурного наследия; <u>- проекты зон охраны объекта культурного наследия.</u>
--	--

Ответственность экспертов.

Мы, нижеподписавшиеся, экспертная комиссия в составе председателя Авксентьевой Ольги Николаевны, ответственного секретаря Нестеренко Игоря Михайловича и члена комиссии Нины Павловны Девятовой, признаем свою ответственность за соблюдение принципов проведения государственной историко-культурной экспертизы, установленных статьей 29 Федерального закона от 25.06.2002 № 73-ФЗ «Об объектах культурного наследия (памятниках истории и культуры) народов Российской Федерации», Положением о государственной историко-культурной экспертизе, утвержденным постановлением Правительства Российской Федерации от 15.07.2009 № 569 и отвечаем за достоверность и обоснованность сведений и выводов, изложенных в настоящем заключении экспертизы.

Экспертами при подписании акта государственной историко-культурной экспертизы, выполненного на электронном носителе в формате переносимого документа (PDF), обеспечена конфиденциальность ключа усиленной квалифицированной электронной подписи.

Отношения экспертов и Заказчика экспертизы.

Эксперты:

- не имеют родственных связей с Заказчиком экспертизы (далее - Заказчик) (его должностными лицами, работниками);
- не состоят в трудовых отношениях с Заказчиком;
- не имеют долговых или иных имущественных обязательств перед Заказчиком;
- не владеют ценными бумагами, акциями (долями участия, паями в уставных капиталах) Заказчика;

– не заинтересованы в результатах исследований и решений, вытекающих из настоящего заключения экспертизы, с целью получения выгоды в виде денег, ценностей, иного имущества, услуг имущественного характера или имущественных прав для себя, или третьих лиц.

Основание для проведения экспертизы.

- Федеральный закон «Об объектах культурного наследия (памятниках истории и культуры) народов Российской Федерации» от 25.06.2002 № 73-ФЗ;
- Градостроительный кодекс Российской Федерации от 29.12.2004 № 190-ФЗ;
- Положение о государственной историко-культурной экспертизе, утвержденное постановлением Правительства Российской Федерации от 15.07.2009 № 569;
- Положение о зонах охраны объектов культурного наследия (памятников истории и культуры) народов Российской Федерации, утвержденное постановлением Правительства Российской Федерации от 12.09.2015 № 972;
- Закон Волгоградской области от 01.07.2009 № 1908-ОД «Об объектах культурного наследия (памятниках истории и культуры) народов Российской Федерации на территории Волгоградской области»;
- Постановление Волгоградской областной Думы от 05.06.1997 № 62/706 «О постановке на государственную охрану памятников истории и культуры Волгоградской области»;
- Приказ Комитета государственной охраны объектов культурного наследия Волгоградской области от 22 августа 2022 г. № 392 «Об утверждении границ и режимов использования территории ряда объектов культурного наследия регионального значения, расположенных на территории Суровикинского и Чернышковского районов Волгоградской области», приложение №5;
- Договоры от 12.09.2023 на оказание услуг по проведению государственной историко-культурной экспертизы проекта зон охраны объекта культурного наследия регионального значения «Братская могила советских воинов, погибших в период Сталинградской битвы», расположенного по адресу: Волгоградская область, Суровикинский район, хут. Добринка, заключенные между Обществом с ограниченной ответственностью «Бюро технических и кадастровых инженеров» и экспертами О.Н. Авксентьевой, И.М. Нестеренко и Н.П. Девятовой.

Объект экспертизы.

Научно-проектная документация «Проект зон охраны объекта культурного наследия регионального значения «Братская могила советских воинов, погибших в период Сталинградской битвы», 1942-1943гг., 1968г., расположенного по адресу: Волгоградская область, Суровикинский район, хут. Добринка» (далее - Проект, проект зон охраны).

Разработчик Проекта: Общество с ограниченной ответственностью «Бюро технических и кадастровых инженеров» (далее - разработчик проекта, ООО «Бюро технических и кадастровых инженеров»).

Заказчик: Государственное бюджетное учреждение «Волгоградский областной научно-производственный центр по охране памятников истории и культуры».

Основание для разработки Проекта: государственный контракт № 1822 от 13 июля 2023 г., заключенный между Государственным бюджетным учреждением

«Волгоградский областной научно-производственный центр по охране памятников истории и культуры» и ООО «Бюро технических и кадастровых инженеров».

Цель экспертизы.

Установление границ территорий зон охраны объекта культурного наследия регионального значения «Братская могила советских воинов, погибших в период Сталинградской битвы», 1942-1943 гг., 1968 г., расположенного по адресу: Волгоградская область, Суровикинский район, хут. Добринка, и требований к градостроительным регламентам в границах зон его охраны, представленных в составе научно-проектной документации «Проект зон охраны объекта культурного наследия регионального значения «Братская могила советских воинов, погибших в период Сталинградской битвы», 1942-1943гг., 1968г., расположенного по адресу: Волгоградская область, Суровикинский район, хут. Добринка», разработанной в 2023 г. ООО «Бюро технических и кадастровых инженеров».

Перечень документов, представленных заявителем (заказчиком экспертизы).

Научно-проектная документация «Проект зон охраны объекта культурного наследия регионального значения «Братская могила советских воинов, погибших в период Сталинградской битвы», 1942-1943гг., 1968г., расположенного по адресу: Волгоградская область, Суровикинский район, хут. Добринка», представлена в следующем составе:

Том 1. (Обосновывающая часть).

1. Введение.

2. Краткая программа историко-культурных исследований.

3. Исходно-разрешительная документация.

4. Материалы историко-культурных исследований:

место проведения исследований;

- адрес объекта культурного наследия в соответствии с актом о постановке на государственную охрану и современный адрес в случае его изменения;

- датировка, включающая одну или две даты, обозначающие период, за который возник первоначальный объём объекта культурного наследия;

- краткие исторические сведения о строительстве и функционировании рассматриваемого объекта культурного наследия, а также исторических событий, связанных с ним;

- библиография;

- сведения о перестройках и утратах, изменивших первоначальный облик объекта, оценка сохранности первоначального облика объекта;

- сведения об объектах культурного наследия, выявленных объектах культурного наследия, обладающих признаками объектов культурного наследия, расположенных в границах исследуемой территории;

- сведения об установленных территориях и зонах охраны объектов культурного наследия, расположенных на территории предполагаемого проектирования зон охраны;

- архивные карты и фотографии;

- схема фотофиксации;

- фотофиксация объекта культурного наследия и его градостроительного окружения.

- сведения о перестройках и утратах, изменивших первоначальный облик объекта, оценка сохранности первоначального облика объекта;

- сведения об объектах культурного наследия, выявленных объектах культурного наследия, обладающих признаками объектов культурного наследия, расположенных в границах исследуемой территории;

5. Историко-культурный опорный план.

- материалы историко-культурного опорного плана (графическая часть);
- пояснительная записка.

6. Историко-градостроительные исследования.

- краткие исторические сведения о развитии исследуемой территории;
- градостроительное и ансамблевое значение Объекта, основные габариты, схема локальных промеров;
- ситуационный план землепользования с указанием границ современного землепользования;
- схема функционального зонирования с учётом генерального плана и правил землепользования и застройки поселения;
- анализ особенностей сложившейся структуры землепользования и современной градостроительной ситуации;
- анализ действующей градостроительной документации.

7. Ландшафтно-визуальный анализ.

- сведения о существующих зданиях, строениях, инженерных сооружениях и других объектах капитального и временного строительства;
- сведения о существующих природных объектах и территориях (водоёмы, холмы, овраги, зелёные насаждения), а также иных природных объектах;
- анализ ландшафтно-визуального восприятия объекта культурного наследия;
- схема бассейна визуального восприятия.

8. Обоснование проектных предложений.

9. Заключение.

Том 2. Проект зон охраны (Утверждаемая часть).

1. Введение.

2. Пояснительная записка.

3. Материалы для утверждения проекта зон охраны ОКН.

- проект приказа комитета государственной охраны ОКН Волгоградской области;
- Приложения к приказу
- приложение 1.

Описание границ зон охраны объекта культурного наследия регионального значения «Братская могила советских воинов, погибших в период Сталинградской битвы», 1942-1943гг., 1968г., расположенного по адресу: Волгоградская область, Суровикинский район, хут. Добринка;

- приложение 2

Требования к градостроительным регламентам в границах территории охранной зоны объекта культурного наследия регионального значения «Братская могила советских воинов, погибших в период Сталинградской битвы», 1942-1943гг., 1968г., расположенного по адресу: Волгоградская область, Суровикинский район, хут. Добринка.

Экспертная комиссия, рассмотрев состав Проекта, отмечает, что его состав, соответствует требованиям, предъявляемым к разработке проектов зон охраны объектов культурного наследия Положением о зонах охраны объектов культурного наследия (памятников истории и культуры) народов Российской Федерации, утвержденного постановлением Правительства Российской Федерации от 12.09.2015 № 972, включает обосновывающую и утверждаемую части.

Сведения об обстоятельствах, повлиявших на процесс проведения и результаты экспертизы

Обстоятельства, повлиявшие на процесс проведения и результаты проведения экспертизы, отсутствуют.

Сведения о проведенных исследованиях с указанием примененных методов, объема и характера выполненных работ и их результатов

Экспертной комиссией при проведении экспертизы было осуществлено изучение материалов Проекта, в целях определения ее соответствия требованиям законодательства Российской Федерации в области государственной охраны объектов культурного наследия, а именно:

- соответствия нормативным правовым актам в сфере государственной охраны объектов культурного наследия, градостроительства и земельных отношений;
- обеспечения сохранности объекта культурного наследия регионального значения в сложившемся историко-градостроительном и природном его окружении;
- научной обоснованности предлагаемых проектных решений.

В процессе экспертизы экспертами проведена следующая работа:

- рассмотрены представленные Заказчиком документы и материалы, подлежащие экспертизе;
- проведен сравнительный анализ всего комплекса данных (нормативно-правовых актов, документов, материалов, информации) по объекту экспертизы;
- проведены консультации с разработчиком проекта;
- осуществлено обсуждение результатов проведенных исследований и проведен обмен сформированными мнениями экспертов, обобщены мнения экспертов;
- экспертами принято единое решение и сформулирован вывод экспертизы;
- оформлены результаты экспертизы в виде Акта государственной историко-культурной экспертизы.

Экспертной комиссией установлено, что Проект разработан на основании:

- Федерального закона «Об объектах культурного наследия (памятниках истории и культуры) народов Российской Федерации» от 25.06.2002 № 73-ФЗ;
- Градостроительного кодекса Российской Федерации от 29.12.2004 № 190-ФЗ;
- Положения о государственной историко-культурной экспертизе, утвержденного постановлением Правительства Российской Федерации от 15.07.2009 № 569;
- Положения о зонах охраны объектов культурного наследия (памятников истории и культуры) народов Российской Федерации, утвержденного постановлением Правительства Российской Федерации от 12.09.2015 № 972;
- ГОСТР 59124-2020 «Сохранение объектов культурного наследия. Состав и содержание научно-проектной документации проекта зон охраны. Общие требования»;
- Постановления Правительства Российской Федерации от 12.03.2022 №353 (ред. от 19.04.2022) «Об особенностях разрешительной деятельности в Российской Федерации в 2022 году»;
- Федерального закона от 11.06.2021 г. №170-ФЗ «О внесении изменений в отдельные законодательные акты Российской Федерации в связи с принятием Федерального закона «О государственном контроле (надзоре) и муниципальном контроле в Российской Федерации» и постановлением Правительства Российской Федерации от 29.11.2021 №2082 «О внесении изменений в постановление Правительства Российской Федерации от 28.07.2020 «1126»;

- Приказа Федеральной службы государственной регистрации, кадастра и картографии (РОСРЕЕСТР) от 23 мая 2022 г. №-П/0192, зарегистрированного Минюстом РФ № 70132 от 19.09.2022 г. «Об особенностях осуществления лицензирования геодезической и картографической деятельности в 2022 году»;

- Приказа Федеральной службы государственной регистрации, кадастра и картографии (РОСРЕЕСТР) от 26.07.2022 №п/0292 (зарегистрированного Минюстом РФ № 70233 от 26.09.2022) «Об установлении формы графического описания местоположения границ населенных пунктов, территориальных зон, особо охраняемых природных территорий, зон с особыми условиями использования территории, формы текстового описания местоположения границ населенных пунктов, территориальных зон, требований к точности определения координат характерных точек границ населенных пунктов, территориальных зон, особо охраняемых природных территорий, зон с особыми условиями использования территории, формату электронного документа, содержащего сведения о границах населенных пунктов, территориальных зон, особо охраняемых природных территорий, зон с особыми условиями использования территории» (вступил в силу 1 марта 2023 года);

- Постановления Правительства Российской Федерации от 30.07.2009 № 621 «Об утверждении формы карты (плана) объекта землеустройства и требований к ее составлению»;

- Приказа Министерства экономического развития Российской Федерации от 03.06.2011 № 267 «Об утверждении порядка описания местоположения границ объектов землеустройства»;

- Приказа Федеральной службы государственной регистрации, кадастра и картографии от 10.11.2020 № П/0412 «Об утверждении классификатора видов разрешенного использования земельных участков»;

- Постановления Волгоградской областной Думы от 05 июня 1997 г. № 62/706 «О постановке на государственную охрану памятников истории и культуры Волгоградской области»;

- Приказа Комитета государственной охраны объектов культурного наследия Волгоградской области от 22 августа 2022 г. № 392 «Об утверждении границ и режимов использования территории ряда объектов культурного наследия регионального значения, расположенных на территории Суровикинского и Чернышковского районов Волгоградской области», приложение №5;

а также с учетом:

- учетной карточки воинского захоронения от августа 1991 г., от 18 февраля 2014 г., в братской могиле похоронено 166 военнослужащих Красной армии;

- Приказа Комитета государственной охраны объектов культурного наследия Волгоградской области от 15 сентября 2022 №467 «Об утверждении описания местоположения границ защитных зон объектов культурного наследия регионального значения, расположенных на территории Суровикинского и Чернышковского районов Волгоградской области, режима использования земель в границах данных защитных зон», приложение №5 (далее- приказа Комитета государственной охраны объектов культурного наследия Волгоградской области от 15 сентября 2022 №467);

- Генерального плана и правил землепользования и застройки Добринского сельского поселения Суровикинского муниципального района Волгоградской области;

- публичной кадастровой карты (границы земельных участков, прошедших кадастровый учет).

Факты и сведения, выявленные и установленные в результате проведенных исследований.

В процессе экспертизы использованы необходимые сведения об объекте культурного наследия регионального значения «Братская могила советских воинов,

погибших в период Сталинградской битвы», 1942-1943 гг., 1968 г., расположенного по адресу: Волгоградская область, Суровикинский район, хут. Добринка, представленные в обосновывающей части Проекта (Том 1).

«Братская могила советских воинов, погибших в период Сталинградской битвы», 1942-1943 гг., 1968 г., расположенная по адресу: Волгоградская область, Суровикинский район, хут. Добринка была поставлен на государственную охрану в постановлением Волгоградской областной Думы от 05.06.1997 № 62/706 «О постановке на государственную охрану памятников истории и культуры Волгоградской области» в качестве памятника истории и культуры местного значения, п.3 ст. 64 Федерального закона «Об объектах культурного наследия (памятниках истории и культуры) народов Российской Федерации» от 25.06.2002 № 73-ФЗ памятник истории и культуры местного значения отнесен к объектам культурного наследия регионального значения, включенным в единый государственный реестр объектов культурного наследия (памятников истории и культуры) народов Российской Федерации (далее - реестр), регистрационный номер объекта в реестре 341711119060005, вид объекта: памятник, общая видовая принадлежность: памятник истории (далее - *объект культурного наследия, Объект, памятник, братская могила*).

Границы территории объекта культурного наследия утверждены приказом Комитета государственной охраны объектов культурного наследия Волгоградской области от 22 августа 2022 г. № 392 «Об утверждении границ и режимов использования территории ряда объектов культурного наследия регионального значения, расположенных на территории Суровикинского и Чернышковского районов Волгоградской области», приложение №5.

Приказом Комитета государственной охраны объектов культурного наследия Волгоградской области от 15 сентября 2022 №467 в отношении рассматриваемого объекта культурного наследия утверждены границы его защитной зоны и режим ее использования. В соответствии с действующим федеральным законодательством в области охраны объектов культурного наследия действие утверждённой границы защитной зоны в отношении данного объекта культурного наследия будет прекращено после утверждения зон его охраны в установленном законом порядке.

Зоны охраны в отношении рассматриваемого объекта культурного наследия ранее не разрабатывались, не утверждались.

Иные объекты культурного наследия, выявленные объекты культурного наследия, а также объекты, обладающие признаками объекта культурного наследия в границах рассматриваемой территории (территории сквера), отсутствуют.

Особо охраняемые природные территории (ООПТ), в границах рассматриваемой территории, отсутствуют.

Характеристика обосновывающей части Проекта.

При разработке обосновывающей части Проекта был проведен анализ всех принятых решений в отношении рассматриваемого объекта культурного наследия регионального значения.

Обосновывающая часть Проекта, включает:

Сведения по объекту культурного наследия регионального значения (краткая историческая справка);

Материалы историко-культурных исследований, включающие историко-архивные и библиографические исследования, историко-градостроительные исследования, ландшафтно-визуальный анализ;

Анализ существующей градостроительной ситуации в окружении объекта культурного наследия регионального значения, анализ действующих документов градостроительного регулирования в границах рассматриваемой территории.

Указанные выше материалы содержат текстовые, иллюстративные и графические сведения, необходимые и достаточные для проведения оценки по предлагаемым решениям. Графическая часть выполнена на актуальной топографической съемке.

Краткие сведения по истории места, по рассматриваемому объекту культурного наследия и его описание.

Согласно Списку населённых мест Земли Войска Донского в 1859 году в слободе Добринской имелось 104 дворов, проживало 420 человек. К 1915 году в слободе Добринской имелось 172 двора, волостное и сельское правление, Успенская церковь (построена в 1802 году на средства графа Орлова-Денисова), 2 школы, паровая мельница, проживало 1300 человек.

В 1921 году Добринская волость включена в состав Царицынской губернии.

В 1928 года слобода Добринская преобразована в хутор Добринский, в тот же год хутор Добринский включён в состав Калачёвского района Нижневолжского края (с 1934 года — Сталинградский край).

В 1935 году Добринский сельсовет вошел в состав Кагановичского района (с 1957 года — Суровикинский район).

В 1963 году название хутора изменено на хутор Добринка. Сегодня в хуторе проживает не более 700 человек.

История хутора неразрывно связана с годами Гражданской войны (1918-1919 гг.) и Великой Отечественной войны (1941-1945 гг.).

В начале второго года Великой Отечественной войны центр событий на советско-германском фронте переместился на юго-восток европейской части Советского союза. В результате неудачного для советских войск исхода операции под Харьковом, на воронежском направлении и в Донбассе, а также выдвижения крупных сил гитлеровской армии в излучину Дона создавалась реальная угроза прорыва врага к Волге и на Северный Кавказ. Захват противником Сталинграда, одного из крупнейших промышленных центров юга, мог привести к разрыву фронта советских войск и к потере коммуникаций, связывающих центральные области страны с Кавказом. Войска Юго-Западного фронта понесли серьёзнейшие потери и не могли остановить дальнейшее продвижение немецко-фашистских войск на восток. Войска Южного фронта с тяжелыми боями отходили к Ростовскому оборонительному району. Требовались срочные меры, чтобы организовать отпор противнику и на Сталинградском, и на Кавказском направлениях и ликвидировать угрозу глубокого прорыва его к Волге и на Кавказ.

С этой целью Ставка в тылу Юго-Западного и Южного фронтов развернула общевойсковые армии: 62-ю, 63-ю и 64-ю. 12 июля 1942 года был создан новый Сталинградский фронт, в состав которого, кроме указанных армий, вошли из расформированного Юго-Западного фронта 21-я армия и 8-я воздушная армия. Вскоре в состав Сталинградского фронта Ставка дополнительно включила отошедшие с большими потерями 28-ю, 38-ю и 57-ю армии.

. В связи с прорывом противника в большую излучину Дона вокруг Сталинграда развернулось усиленное строительство оборонительных рубежей. С 17 июля по 30 сентября 1942 года Ставка ВГК направила на усиление Сталинградского направления 50 стрелковых и кавалерийских дивизий, 33 бригады, в том числе 24 танковые. Командование требовало остановить противника на дальних подступах к Сталинграду.

Сталинградский фронт (командующий Маршал Советского Союза С.К. Тимошенко, с 23 июля генерал-лейтенант В.Н. Гордов) имел задачу занять и прочно оборонять 530-км рубеж по р. Дон от Павловска до Клетской и далее по линии Клетская, Суровикино, Суворовская, Верхне-Курмоярская. Таким образом, небольшой поселок Суровикино оказался одним из первых населенных пунктов Сталинградской области, который принял удар на себя, столкнувшись с мощной бронированной фашистской армией и вступивший с ней в неравную схватку, и стал частью переднего края начала легендарной Сталинградской битвы, продолжавшейся двести дней и ночей на территории в 100 тысяч квадратных километров, протяженностью фронта от 400 до 850 км.

17 июля 1942 года передовые части 6-й полевой армии генерал-полковника Ф.Паулюса вступили в бои с частями 62-й армии, развернувшимися на фронте протяженностью от ст. Клетской до Суровикино. Командармом армии являлся генерал-майор В.Я.Колпакчи. 1-й эшелон 62-й армии составляли 33-я гвардейская и 192-я, 147-я, 181 стрелковые дивизии. 192-я дивизия заняла оборону на рубеже Суровикино - Нижний Чир. Части 15-го танкового корпуса сосредоточились северо-восточнее Суровикино, в полосе обороны 62-й армии. 64-я армия под командованием генерал-лейтенанта В.И.Чуйкова развернулась на фронтовом рубеже Суровикино - Верхне-Курмоярская. В ее составе были 29-я, 112-я, 214-я и 229-я стрелковые дивизии, 137-я и 121-я танковые бригады, 66-я и 154-я морские стрелковые бригады, 4 курсантских полка и другие части.

Однако фактически из-за неприбытия в район боевых действий ряда частей здесь держали оборону 214-я стрелковая дивизия генерал-майора Н.И.Бирюкова и 229-я стрелковая дивизия полковника Ф.Ф.Сажина. Бои в большой излучине Дона благодаря массовому героизму бойцов и командиров героической Красной Армии затянулись на 40 дней, что позволило резко снизить темпы наступления врага и разрушить их вероломные планы.

С 25 июля 1942 года по распоряжению начальника Генерального штаба генерал-полковника А.М.Василевского на территории Кагановичского района вела боевые действия только что сформированная 1-я танковая армия генерал-майора К.С. Москаленко. Это позволило оттянуть часть сил наступающей 6-й немецкой армии правого крыла Сталинградского фронта. 1-я танковая армия нанесла контрудар по превосходящим силам противника.

13-й танковый корпус, наступая в северном направлении, вышел на подступы к хутору Манойлину и прорвался к окруженным 192-й и 184-й стрелковым дивизиям 62-й армии. 192-я стрелковая дивизия, взаимодействуя с войсками 1-й танковой армии, также продвинулась вперед. Для прикрытия левого фланга 62-й армии, сражавшейся за Доном, командующий 64-й армией В.И.Чуйков принял решение вывести на рубеж Суровикино - Ближняя Осиновка части 112-й стрелковой дивизии из хутора Логовский с танками 137-й танковой бригады. Враг, не сумевший прорвать оборону и атаковать в тыл 62 армии, вынужден был отказаться от попытки быстрого форсирования реки Дон. Южная группировка 6-й армии была остановлена на рубеже Суровикино – Рычковский и далее по левому берегу Дона. 29 июля Командарм К.С. Москаленко направил в район Суровикино 163-ю танковую бригаду. Прибывшие вскоре 23-й танковый корпус и 204-я стрелковая дивизия вступили в сражение на стыке 62-й и 64-й армии. Вражеские войска понесли большие потери и были отброшены из района хутора Новомаксимовского за реку Чир.

Однако сказалось численное, военно-техническое превосходство врага, который значительно пополнил свои силы новыми пехотными частями, и 3 августа фашисты вышли к правому берегу реки Чир. Отступив на новую позицию вдоль железной дороги Суровикино - Новомаксимовский, советские бойцы продолжали упорно сражаться. К тому времени силы оборонявших поселок были значительно обескровлены. 7 августа северная и южная ударные группировки 6-й немецкой армии перешли в наступление по сходящимся направлениям. Северная группировка прорвала оборону 196-й стрелковой

дивизии 62-й армии, а южная — 112-й стрелковой дивизии. Уже 7 августа остатки 196-й стрелковой дивизии были окружены.

8 августа части XIV и XXIV танковых корпусов сомкнулись в районе Калача, и оборонявшиеся на западном берегу Дона части и соединения 62-й армии оказались в окружении. В «котел» попали значительные силы 62-й армии: один полк 33-й гвардейской стрелковой дивизии, 181, 147 и 229-я стрелковые дивизии, Краснодарское училище, пять истребительно-противотанковых и три танковых полка. С боем выходили оставшиеся в живых солдаты в направлении хуторов Жирковский, Маркин, Попов-2. В ходе критических боев за Калиновскую гору только что сформированная из Тюмени 147-я стрелковая дивизия, эшелон которой пришел на железнодорожную станцию поздним июльским вечером, прибыла на помощь. Совершив марш-бросок на гору, едва окопавшись, сибиряки заняли боевые позиции еще глубокой ночью. А ранним утром, около 3-х часов здесь разгорелся яростный бой с врагом. Фашисты использовали момент внезапности и, пройдя оврагом, тянувшимся параллельно горе со стороны старой дороги на поселок Нижний Чир, буквально свалились на позиции дивизии.

Последний бой состоялся у дота (долговременной огненной точки), расположенного на западном склоне Калиновской горы. Здесь совершил свой героический подвиг командир 2-го дивизиона 647-го артполка старший лейтенант Бондаренко. Он, с высоты, где дрались бойцы политрука лейтенанта Дубинина, управлял огнем батарей. Когда немецкие танки вползли на высоту и закрыли окоп, заживо похоронив бойцов, Бондаренко вызвал огонь на себя, а сам, вооружившись связкой гранат, бросился под танк.

Много солдат 147-й дивизии погибло, а оставшихся в живых, раненых фашисты взяли в плен и разместили в конюшнях пригородного колхоза напротив суровикинского элеватора. Спустя время, пленные поездом были вывезены в концлагерь, созданный в городе Белая Калитва Ростовской области. По пути следования многие бойцы, используя замедленный ход эшелона, вырывали в днище вагона доски и выпрыгивали из него. Часть смельчаков гибла на рельсах, а некоторым удавалось спастись и выжить.

В результате упорной обороны 62-й и 64-й армий и контрудара соединений 1-й танковой армии во взаимодействии с 4-й танковой армией замысел противника с ходу ворваться в Сталинград был сорван. Мощь сопротивления советских войск убедила Ф.Паулюса, что 6-я армия не сможет в одиночку переправиться через реку Дон. Фашистские войска были втянуты в затяжные кровопролитные бои в 150 км от Сталинграда. 8 августа 1942 года немцы провели наступление на Суровикино. На подступах к Суровикино бой вел 640-й стрелковый полк. Солдаты и командиры полка ни на шаг не отступали. На отдельных участках доходило до рукопашных схваток. Тогда фашисты бросили против полка авиацию и под ее прикрытием снова пошли в атаку. 8 августа фашистам удалось захватить Суровикино. Бои в окружении длились почти до конца августа, приковав к себе значительные силы врага и задержав его наступление на Сталинград на продолжительное время, и давали тем самым возможность дальнейшего усовершенствования обороны на обводах и проходах наших резервов.

К началу сентября 1942 года территория Кагановичского района была полностью занята противником. Начался тяжелый период немецко-фашистской оккупации, продлившийся вплоть до 15 декабря 1942 года. На занятой территории фашисты разместили комендатуру, полицию, склады с обмундированием и боеприпасами, установили свой, так называемый «новый порядок»: жителей выгоняли из домов и занимали их сами, население грабили, подвергали чудовищным издевательствам. К концу декабря 1942г. территория Кагановичского района полностью освобождена от немецко-фашистских оккупантов. На территории х. Добринка во время Сталинградской битвы располагались ППГ 2180 и ЭГ2011

Описание объекта культурного наследия и информация о перестройках.

Объект культурного наследия расположен в центре хутора Добринка, в квартале ограниченном улицами Центральная, Речная и Дорожная. Здания, строения и сооружения в непосредственной близости к памятнику отсутствуют. Рельеф места ровный. Благодаря чему объект культурного наследия хорошо просматривается с открытых территорий.

Объект культурного наследия представляет собой надмогильное сооружение в виде скульптурной композиции и включают фигуру молодого воина и молодой женщины. Их головы склонены. Воин придерживает правой рукой стоящий у его ног лавровый венок. Руки женщины опущены, голову покрывает платок. Лица обеих фигур выражают скорбь.

Скульптурная композиция была установлена в 1960-х годах. Согласно архивным материалам сохранилась без изменений. Общая высота композиции составляет 3-и м. Постамент представляет прямоугольное основание размером 0,86х1,75см.

Перед скульптурой установлена металлическая мемориальная плита размером 1,40х1,65м, с выбитой на ней надписью: *«Здесь лежат павшие герои Сталинградской битвы»*. Могильный холм полностью замощен тротуарной плиткой. На холм ведут две ступени. Слева и справа от скульптурной композиции расположены мемориальные плиты по три с каждой стороны. Плиты выполнены из серого гранита на которых выбиты имена павших воинов. Размеры мемориальных плит: 1,15х0,55х0,04см. Плиты расположены на постаментах размером 0,15х0,20х0,60см.

С южной и северной сторон от могильного холма расположены клумбы шириной 1м. Ограждение братской могилы металлическое решетчатое размером 13х16,66м.

В границах территории памятника растут следующие виды деревьев: с западной стороны-акация, с северо-восточной стороны – вязы.

Территория памятника поддерживается, находится в удовлетворительном техническом состоянии.

Сведения о границах исследуемой территории, составление историко-культурного опорного плана (ИКОП), сведения о историко-градостроительном окружении объекта культурного наследия, анализ особенностей сложившейся структуры землепользования и современной градостроительной ситуации.

Историко-культурный опорный план составлен по результатам историко-архивных и натурных исследований объекта культурного наследия и содержит оценку исторической и современной застройки.

Как уже указывалось выше объект культурного наследия расположен на открытой территории благодаря чему хорошо просматривается. Окружение объекта культурного наследия формируют малоэтажные здания преимущественно общественного назначения. Застройка является нейтральной по отношению к объекту культурного наследия. За пределами квартала, в границах которого расположен памятник, находятся сельскохозяйственные угодья и лесопосадки.

Указанная выше информация, а также утвержденные границы территории объекта культурного наследия, нашли отображение на Историко-культурном опорном плане.

Анализ сложившейся структуры землепользования и современной градостроительной ситуации в границах рассматриваемой территории, а также сведения из действующих документов градостроительного планирования.

Согласно публичной кадастровой карты объект культурного наследия расположен в границах кадастровом квартале 34:30:020001. Ниже приведены сведения о земельных участках.

Информация о земельном участке 34:30:020001:214

Адрес: обл. Волгоградская, р-н Суrowsикинский, х. Добринка, ул. Центральная, д.7

Площадь уточненная: 3351 кв.м.

Категория земель: земли населенных пунктов

Разрешенное использование: земли под объектами культуры и искусства

Информация о земельном участке 34:30:020001:720

Адрес: обл. Волгоградская, р-н Суровикинский, х. Добринка

Площадь уточненная: 216 кв.м.

Категория земель: земли населенных пунктов

Разрешенное использование: под памятниками истории и культуры (братская могила)

Информация о земельном участке 34:30:020001:215

Адрес: обл. Волгоградская, р-н Суровикинский, х. Добринка, ул. Центральная, 5

Площадь уточненная: 437 кв.м.

Категория земель: земли населенных пунктов

Разрешенное использование: земли под административно-управленческими объектами.

Информация о земельном участке 34:30:020001:300

Адрес: обл. Волгоградская, р-н Суровикинский, х. Добринка, ул. Центральная, 4-б

Площадь уточненная: 738 кв.м.

Категория земель: земли населенных пунктов

Разрешенное использование: для ведения личного подсобного хозяйства.

Согласно действующим Генеральному плану и правилам землепользования и застройки Добринского сельского поселения Суровикинского муниципального района Волгоградской области объект культурного наследия вошел в зону территориального зонирования **Р-2** – рекреационная зона.

Ландшафтно-визуальный анализ объекта культурного наследия.

В рамках разработки Проекта специалистами в 2023 году был проведен визуальный осмотр объекта культурного наследия и прилегающей к нему территории.

Как уже указывалось выше, объект культурного наследия регионального значения расположен на открытой, незастроенной территории, благодаря чему хорошо воспринимается на дальних и ближних от него расстояниях. На территории хутора, помимо рассматриваемого объекта культурного наследия расположен другой объект культурного наследия регионального значения «Братская могила участников гражданской войны, погибших в борьбе за власть Советов». Данные памятники находятся на значительном удалении друг от друга, в связи с чем, визуальная их взаимосвязь отсутствует.

Дисгармонирующие здания, строения и сооружения в окружении памятника также отсутствуют.

Итогом выполнения обосновывающей части Проекта стали:

- составление краткой исторической справки, обобщающей имеющиеся и новые сведения по объекту культурного наследия;
- результаты натурных исследований, материалы которых сопровождаются соответствующими картами-схемами и текущей фотофиксацией объекта культурного наследия и окружающей его среды, стали основанием по определению зон его наилучшего восприятия;
- анализ документов землеустройства и действующих правил землепользования и застройки;
- составление Историко-культурного опорного плана и Схемы «Ландшафтно-визуальный анализ объекта культурного наследия М 1:500. Схема бассейна визуального восприятия».

По результатам проведенных исследований специалисты пришли к обоснованию по определению границ и состава зон охраны объекта культурного наследия, исходя из целей обеспечения сохранности объекта культурного наследия в сложившемся его окружении.

С целью обеспечения сохранности объекта культурного регионального значения устанавливается его охранный зона ОЗ.

Установление зоны регулируемой застройки и хозяйственной деятельности и зоны охраняемого природного ландшафта в отношении рассматриваемого объекта культурного наследия, исходя из указанного выше, представляется избыточным.

Экспертная комиссия, рассмотрев обосновывающую часть Проекта, отмечает, что ее состав и содержание текстовых и графических материалов отвечает требованиям, определенным Положением о зонах охраны объектов культурного наследия (памятников истории и культуры) народов Российской Федерации, утвержденным постановлением Правительства Российской Федерации от 12.09.2015 № 972.

Материалы обосновывающей части Проекта (Том 1) стали основанием для разработки утверждаемой части Проекта. Утверждаемая часть Проекта (Том 2) представлена в виде проекта нормативно-правового акта Комитета государственной охраны объектов культурного наследия Волгоградской области об утверждении границ зон охраны объекта культурного наследия регионального значения «Братская могила советских воинов, погибших в период Сталинградской битвы», 1942-1943 гг., 1968 г., расположенного по адресу: Волгоградская область, Суровикинский район, хут. Добринка, и требований к градостроительным в границах зон его охраны».

Характеристика утверждаемой графической и текстовой части Проекта.

На основании проведенных и указанных выше историко-культурных исследований, с учетом утвержденных приказом Комитета государственной охраны объектов культурного наследия Волгоградской области от 22 августа 2022 г. № 392 «Об утверждении границ и режимов использования территории ряда объектов культурного наследия регионального значения, расположенных на территории Суровикинского и Чернышковского районов Волгоградской области» (приложение №5) границ территории объекта культурного наследия регионального значения «Братская могила советских воинов, погибших в период Сталинградской битвы», 1942-1943 гг., 1968 г., расположенного по адресу: Волгоградская область, Суровикинский район, хут. Добринка, настоящим Проектом в отношении данного объекта культурного наследия регионального значения предусматривается установление границ зон его охраны в следующем составе:

- охранный зона (ОЗ).

Установление границ зоны регулирования застройки и хозяйственной деятельности и зоны охраняемого природного ландшафта в отношении рассматриваемого объекта культурного наследия настоящим Проектом не предусматривается на основании изложенного выше.

Графическое описание границ зон охраны в указанном выше составе, включает: карты (схемы) с указанием характерных (поворотных) точек границ зон его охраны, текстовое и координатное их описание в местной системе координат (МСК 34 зона 1), метод определения координат характерной точки – метод спутниковых геодезических определений, выполнено ООО «Бюро технических и кадастровых инженеров» (имеет соответствующую лицензию на осуществление геодезической и картографической деятельности).

Иные объекты культурного наследия, выявленные объекты культурного наследия, а также объекты, обладающие признаками объекта культурного наследия, в предлагаемых границах зон охраны рассматриваемого объекта культурного наследия, отсутствуют.

Особо охраняемые природные территории (ООПТ), в предлагаемых границах зон охраны рассматриваемого объекта культурного наследия, отсутствуют.

Требования к градостроительным регламентам в границах зон охраны объекта культурного наследия регионального значения «Братская могила советских воинов, погибших в период Сталинградской битвы», 1942-1943гг., 1968г., расположенного по адресу: Волгоградская область, Суровикинский район, хут. Добринка.

Особые режимы использования земель и земельных участков и требования к градостроительным регламентам в границах охранной зоны объекта культурного наследия регионального значения «Братская могила советских воинов, погибших в период Сталинградской битвы», 1942-1943гг., 1968г., расположенного по адресу: Волгоградская область, Суровикинский район, хут. Добринка - **ОЗ.**

Запрещается:

- строительство объектов капитального строительства, а также размещение некапитальных строений и сооружений;

- прокладка новых инженерных сетей наземным и надземным способами, включая размещение высоковольтных линий электропередач (ЛЭП), вышек сотовой связи;

- транзитный проезд транспорта, организация парковок;

- применение строительных технологий, оказывающих динамическое воздействие на объект культурного наследия;

- установка всех видов рекламных конструкций;

- установка глухих (не просматриваемых) ограждений (заборов);

- замусоривание территории, размещение площадок для вывоза твердых бытовых отходов, складирование пожароопасных и взрывоопасных материалов;

иная хозяйственная деятельность, за исключением:

- работ по обеспечению сохранности объекта культурного наследия;

- работ по благоустройству территории, которые включают:

- формирование общественного пространства рекреационного назначения в соответствии с единым архитектурным решением, учитывающим местоположение объекта культурного наследия и памятных знаков в его планировочной структуре;

- установку (при необходимости) новых памятных знаков, посвященных истории места и связанных с ним исторических событий;

- проведение работ по озеленению: сохранение существующих деревьев, посадка новых деревьев и кустарников, при необходимости их санация; разбивка газонов и цветников;

- использование в покрытии пешеходной части (пешеходных дорожек и площадей) тротуарной плитки с применением серых и коричневых оттенков;

- установку малых архитектурных форм (урн, скамеек), а также отдельно стоящих средств наружного освещения (фонари), отвечающих требованиям формирования среды;

- размещение временных элементов событийного характера (мобильные информационные конструкции), включая праздничное оформление.

Осуществление разрешенных мероприятий в границах земельных участках и в границах территорий общего пользования, сопряженных с границами территории объекта культурного наследия, проводится при условии разработки раздела по обеспечению сохранности объекта культурного наследия в составе проектной документации.

Экспертная комиссия, рассмотрев весь комплекс представленных материалов, отмечает, что предлагаемое установление границ зон охраны объекта культурного

наследия регионального значения «Братская могила советских воинов, погибших в период Сталинградской битвы», 1942-1943 гг., 1968 г., расположенного по адресу: Волгоградская область, Суровикинский район, хут. Добринка, в указанном выше их составе, требований к градостроительным регламентам в границах указанных зон, не противоречит требованиям федерального законодательства в области государственной охраны объектов культурного наследия, обосновано и может быть поддержано.

Документы и материалы, собранные и полученные при проведении экспертизы, а также специальная, техническая и справочная литература.

- Земельный кодекс Российской Федерации от 25.10.2001 № 136-ФЗ;
- Федеральный закон «Об объектах культурного наследия (памятниках истории и культуры) народов Российской Федерации» от 25.06.2002 № 73-ФЗ;
- Градостроительный кодекс Российской Федерации от 29.12.2004 № 191-ФЗ;
- Постановление Правительства Российской Федерации от 12.03.2022 №353 (ред. от 19.04.2022) «Об особенностях разрешительной деятельности в Российской Федерации в 2022 году»;
- Федеральный закон от 11.06.2021 №170-ФЗ «О внесении изменений в отдельные законодательные акты Российской Федерации в связи с принятием Федерального закона «О государственном контроле (надзоре) и муниципальном контроле в Российской Федерации» и постановление Правительства Российской Федерации от 29.11.2021 №2082 «О внесении изменений в постановление Правительства Российской Федерации от 28.07.2020 № 1126»;
- Постановление Правительства Российской Федерации «Об утверждении формы карты (плана) объекта землеустройства и требований к ее составлению» от 30.07.2009 № 621;
- Постановление Правительства Российской Федерации от 12.09.2015 № 972 «Об утверждении Положения о зонах охраны объектов культурного наследия (памятников истории и культуры) народов Российской Федерации и признании утратившими силу отдельных положений нормативных правовых актов Правительства Российской Федерации»;
- Приказ Министерства экономического развития Российской Федерации от 03.06.2011 № 267 «Об утверждении порядка описания местоположения границ объектов землеустройства»;
- Приказ Федеральной службы государственной регистрации, кадастра и картографии от 10.11.2020 № П/0412 «Об утверждении классификатора видов разрешенного использования земельных участков»;
- Приказ Федеральной службы государственной регистрации, кадастра и картографии (РОСРЕЕСТР) от 26.06.2022 г. № П/0292 (зарегистрированного Минюстом РФ № 70233 от 26.09.2022 «Об установлении формы графического описания местоположения границ населенных пунктов, территориальных зон, особо охраняемых природных территорий, зон с особыми условиями использования территории, формы текстового описания местоположения границ населенных пунктов, территориальных зон, требований к точности определения координат характерных точек границ населенных пунктов, территориальных зон, особо охраняемых природных территорий, зон с особыми условиями использования территории, формату электронного документа, содержащего сведения о границах населенных пунктов, территориальных зон, особо охраняемых природных территорий, зон с особыми условиями использования территории» (вступил в силу 1 марта 2023 г.);
- ГОСТ Р 59124-2020 «Сохранение объектов культурного наследия. Состав и содержание научно-проектной документации проекта зон охраны. Общие требования», утвержденный и введенный в действие с 01.01.2021 приказом Федерального агентства по техническому регулированию и метрологии от 27.10.2020 № 936-ст.

Обоснования вывода экспертизы.

Рассмотрев, представленные на государственную историко-культурную экспертизу материалы научно-проектной документации «Проект зон охраны объекта культурного наследия регионального значения «Братская могила советских воинов, погибших в период Сталинградской битвы», 1942-1943 гг., 1968 г., расположенного по адресу: Волгоградская область, Суровикинский район, хут. Добринка», разработанной в 2023 г. ООО «Бюро технических и кадастровых инженеров», экспертная комиссия отмечает, что его состав, содержание текстовых и графических материалов соответствует Положению о зонах охраны объектов культурного наследия (памятников истории и культуры) народов Российской Федерации, утвержденному постановлением Правительства Российской Федерации от 12.09.2015 № 972.

На основании проведенных и указанных выше историко-культурных исследований, с учетом утвержденных приказом Комитета государственной охраны объектов культурного наследия Волгоградской области от 22 августа 2022 г. № 392 «Об утверждении границ и режимов использования территории ряда объектов культурного наследия регионального значения, расположенных на территории Суровикинского и Чернышковского районов Волгоградской области» (приложение №5) границ территории объекта культурного наследия регионального значения «Братская могила советских воинов, погибших в период Сталинградской битвы», 1942-1943 гг., 1968 г., расположенного по адресу: Волгоградская область, Суровикинский район, хут. Добринка, настоящим Проектом в отношении данного объекта культурного наследия регионального значения предусматривается установление границ зон его охраны в следующем составе:

- охранный зона (ОЗ).

Установление границ зоны регулирования застройки и хозяйственной деятельности и зоны охраняемого природного ландшафта в отношении рассматриваемого объекта культурного наследия настоящим Проектом не предусматривается на основании изложенного выше.

Графическое описание границ зон охраны в указанном выше составе, включает: карты (схемы) с указанием характерных (поворотных) точек границ зон его охраны, текстовое и координатное их описание в местной системе координат (МСК 34 зона 1), метод определения координат характерной точки – метод спутниковых геодезических определений, выполнено ООО «Бюро технических и кадастровых инженеров» (имеет соответствующую лицензию на осуществление геодезической и картографической деятельности).

Иные объекты культурного наследия, выявленные объекты культурного наследия, а также объекты, обладающие признаками объекта культурного наследия, в предлагаемых границах зон охраны рассматриваемого объекта культурного наследия, отсутствуют.

Особо охраняемые природные территории (ООПТ), в предлагаемых границах зон охраны рассматриваемого объекта культурного наследия, отсутствуют.

Экспертная комиссия, рассмотрев весь комплекс представленных материалов, отмечает, что предлагаемое установление границ зон охраны объекта культурного наследия регионального значения «Братская могила советских воинов, погибших в период Сталинградской битвы», 1942-1943 гг., 1968 г., расположенного по адресу: Волгоградская область, Суровикинский район, хут. Добринка, в составе зон его охраны: охранный зона (ОЗ) и требований к градостроительным регламентам в границах охранной зоны (ОЗ), не противоречат требованиям федерального законодательства в области государственной

охраны объектов культурного наследия, направлены на обеспечение сохранности объекта культурного наследия регионального значения в сложившемся историко-градостроительном его окружении (сквер «Воинской славы»), обоснованы, и могут быть поддержаны.

Графическую часть научно-проектной документации «Проект зон охраны объекта культурного наследия регионального значения «Братская могила советских воинов, погибших в период Сталинградской битвы», 1942-1943 гг., 1968 г., расположенного по адресу: Волгоградская область, Суровикинский район, хут. Добринка», эксперты считают достаточной.

ВЫВОД ЭКСПЕРТИЗЫ.

Установление границ территорий зон охраны объекта культурного наследия регионального значения «Братская могила советских воинов, погибших в период Сталинградской битвы», 1942-1943 гг., 1968 г., расположенного по адресу: Волгоградская область, Суровикинский район, хут. Добринка, в составе:

- охранная зона (ОЗ),

а также требований к градостроительным регламентам в границах его охранной зоны (ОЗ), представленных в составе научно-проектной документации «Проект зон охраны объекта культурного наследия регионального значения «Братская могила советских воинов, погибших в период Сталинградской битвы», 1942-1943 гг., 1968 г., расположенного по адресу: Волгоградская область, Суровикинский район, хут. Добринка», разработанной в 2023 г. ООО «Бюро технических и кадастровых инженеров», **соответствует (ПОЛОЖИТЕЛЬНОЕ ЗАКЛЮЧЕНИЕ) требованиям законодательства Российской Федерации в области государственной охраны объектов культурного наследия.**

Экспертная комиссия рекомендует к утверждению в установленном порядке: границы территорий зон охраны объекта культурного наследия регионального значения «Братская могила советских воинов, погибших в период Сталинградской битвы», 1942-1943 гг., 1968 г., расположенного по адресу: Волгоградская область, Суровикинский район, хут. Добринка, в составе:

- охранная зона (ОЗ),

согласно приложению № 1 к заключению (Акту) государственной историко-культурной экспертизы,

а также требования к градостроительным регламентам в границах его охранной зоны (ОЗ), отображенные в настоящем заключении (Акте) государственной историко-культурной экспертизы.

Настоящий акт государственной историко-культурной экспертизы составлен на электронном носителе в формате переносимого документа (PDF) с приложениями и документами, прилагаемыми к настоящему акту, и являющимися его неотъемлемой частью, подписан усиленными квалифицированными электронными подписями.

К настоящему заключению прилагаются:

1. Приложение №1. Ситуационный план расположения зон охраны объекта культурного наследия регионального значения «Братская могила советских воинов, погибших в период Сталинградской битвы», 1942-1943 гг., 1968 г., расположенного по адресу: Волгоградская область, Суровикинский район, хут. Добринка, Схема границ зон охраны объекта культурного наследия регионального значения «Братская могила советских воинов, погибших в период Сталинградской битвы», 1942-1943 гг., 1968 г., расположенного по адресу: Волгоградская область, Суровикинский район, хут. Добринка на 2 л.
2. Приложение №2. Историко-культурный опорный план. Схема «Ландшафтно-визуальный анализ объекта культурного наследия М1:500. Схема бассейна визуального восприятия»; Материалы фотофиксации объекта культурного наследия и его окружения (архивной и по состоянию на 2023 год) на 9 л.
3. Протокол №1 организационного заседания экспертной комиссии, проводящей государственную историко-культурную экспертизу проекта зон охраны объекта культурного наследия регионального значения «Братская могила советских воинов, погибших в период Сталинградской битвы», 1942-1943 гг., 1968 г., расположенного по адресу: Волгоградская область, Суровикинский район, хут. Добринка, от 12 сентября 2023 г. на 3 л.
4. Протокол №2 итогового заседания экспертной комиссии, проводящей государственную историко-культурную экспертизу проекта зон охраны объекта культурного наследия регионального значения «Братская могила советских воинов, погибших в период Сталинградской битвы», 1942-1943 гг., 1968 г., расположенного по адресу: Волгоградская область, Суровикинский район, хут. Добринка на 2 л.
, от 19 сентября 2023 г.

В соответствии с п. 26 Положения о государственной историко-культурной экспертизе, утвержденного постановлением Правительства Российской Федерации от 15.07.2009 № 569, к настоящему экспертному заключению также прилагается научно-проектная документация «Проект зон охраны объекта культурного наследия регионального значения «Братская могила советских воинов, погибших в период Сталинградской битвы», 1942-1943гг., 1968г., расположенного по адресу: Волгоградская область, Суровикинский район, хут. Добринка», разработанная ООО «Бюро технических и кадастровых инженеров».

Председатель экспертной комиссии

О.Н. Авксентьева

Ответственный секретарь
экспертной комиссии

И.М. Нестеренко

Член экспертной комиссии

Н.П. Девятова

Дата оформления заключения экспертизы – 19 сентября 2023 года.

***Ситуационный план расположения зон охраны объекта культурного наследия
регионального значения «Братская могила советских воинов, погибших в период
Сталинградской битвы», 1942-1943 гг., 1968 г., расположенного по адресу:
Волгоградская область, Суровикинский район, хут. Добринка***




территория объекта культурного наследия «Братская могила советских воинов, погибших в период Сталинградской битвы»




охранная зона объекта культурного наследия «Братская могила советских воинов, погибших в период Сталинградской битвы»

**Схема границ зон охраны объекта культурного наследия регионального значения
«Братская могила советских воинов, погибших в период Сталинградской битвы»,
1942-1943 гг., 1968 г., расположенного по адресу: Волгоградская область,
Суrowsикинский район, хут. Добринка**

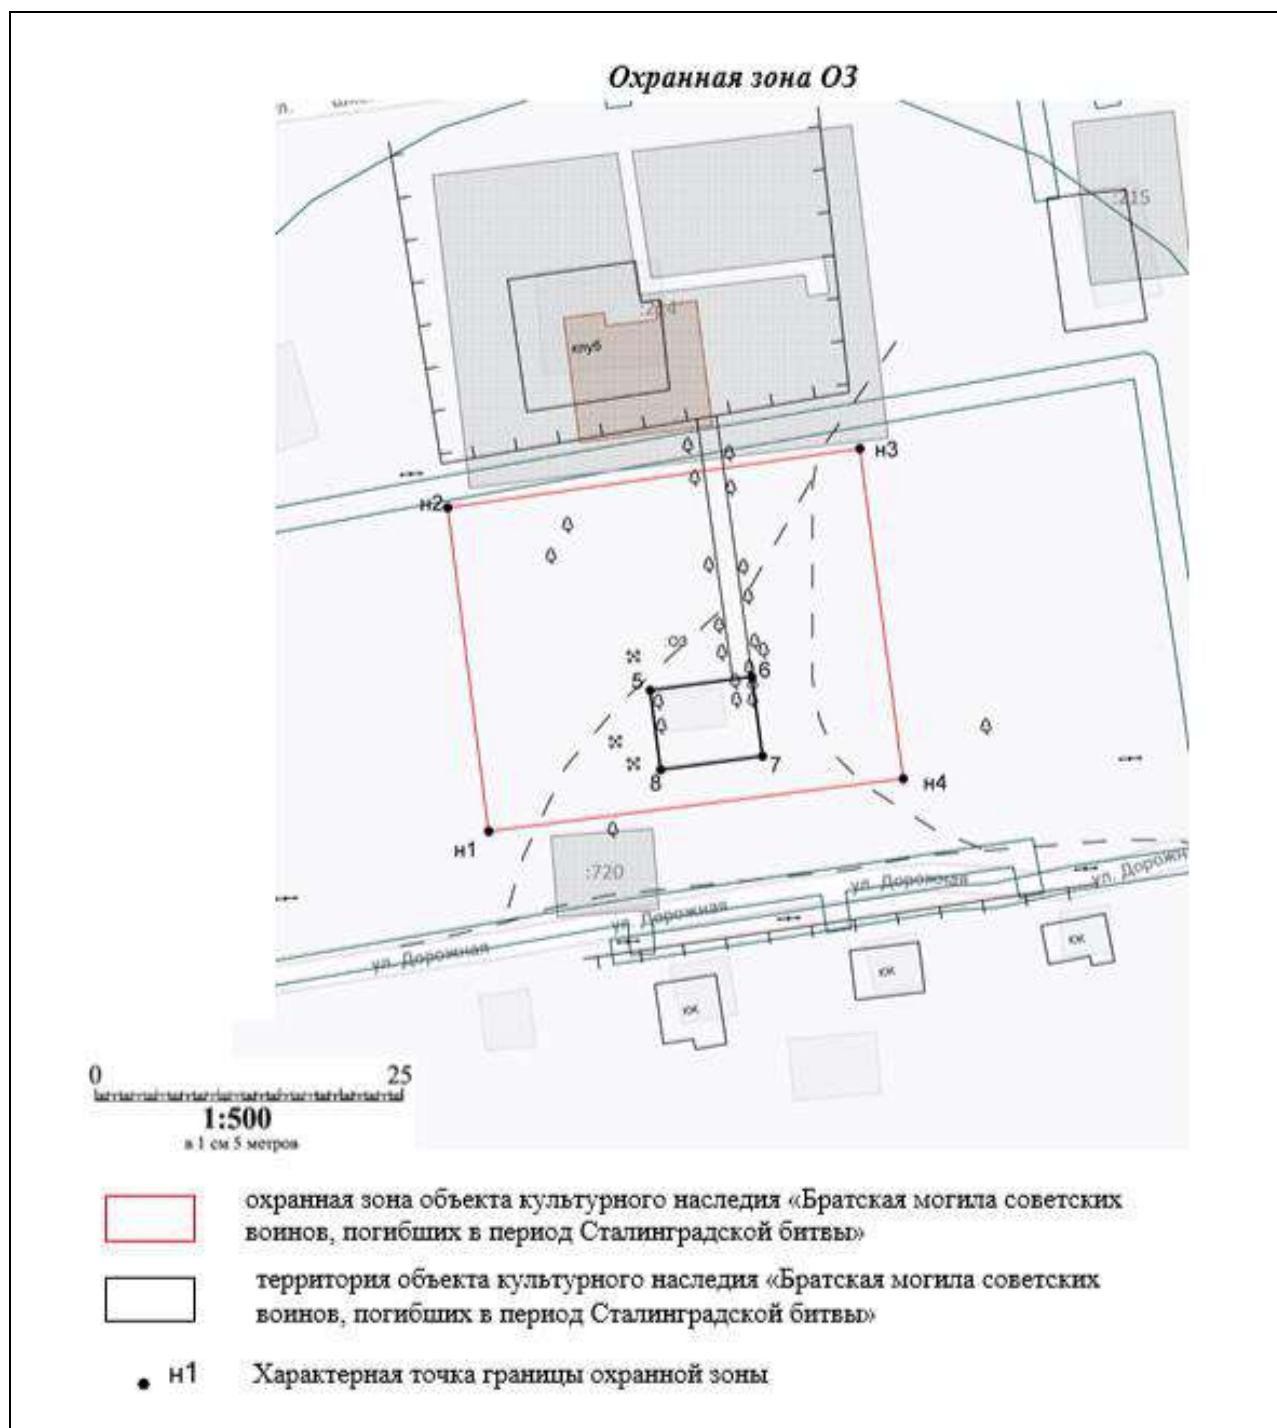

Историко-культурный опорный план.

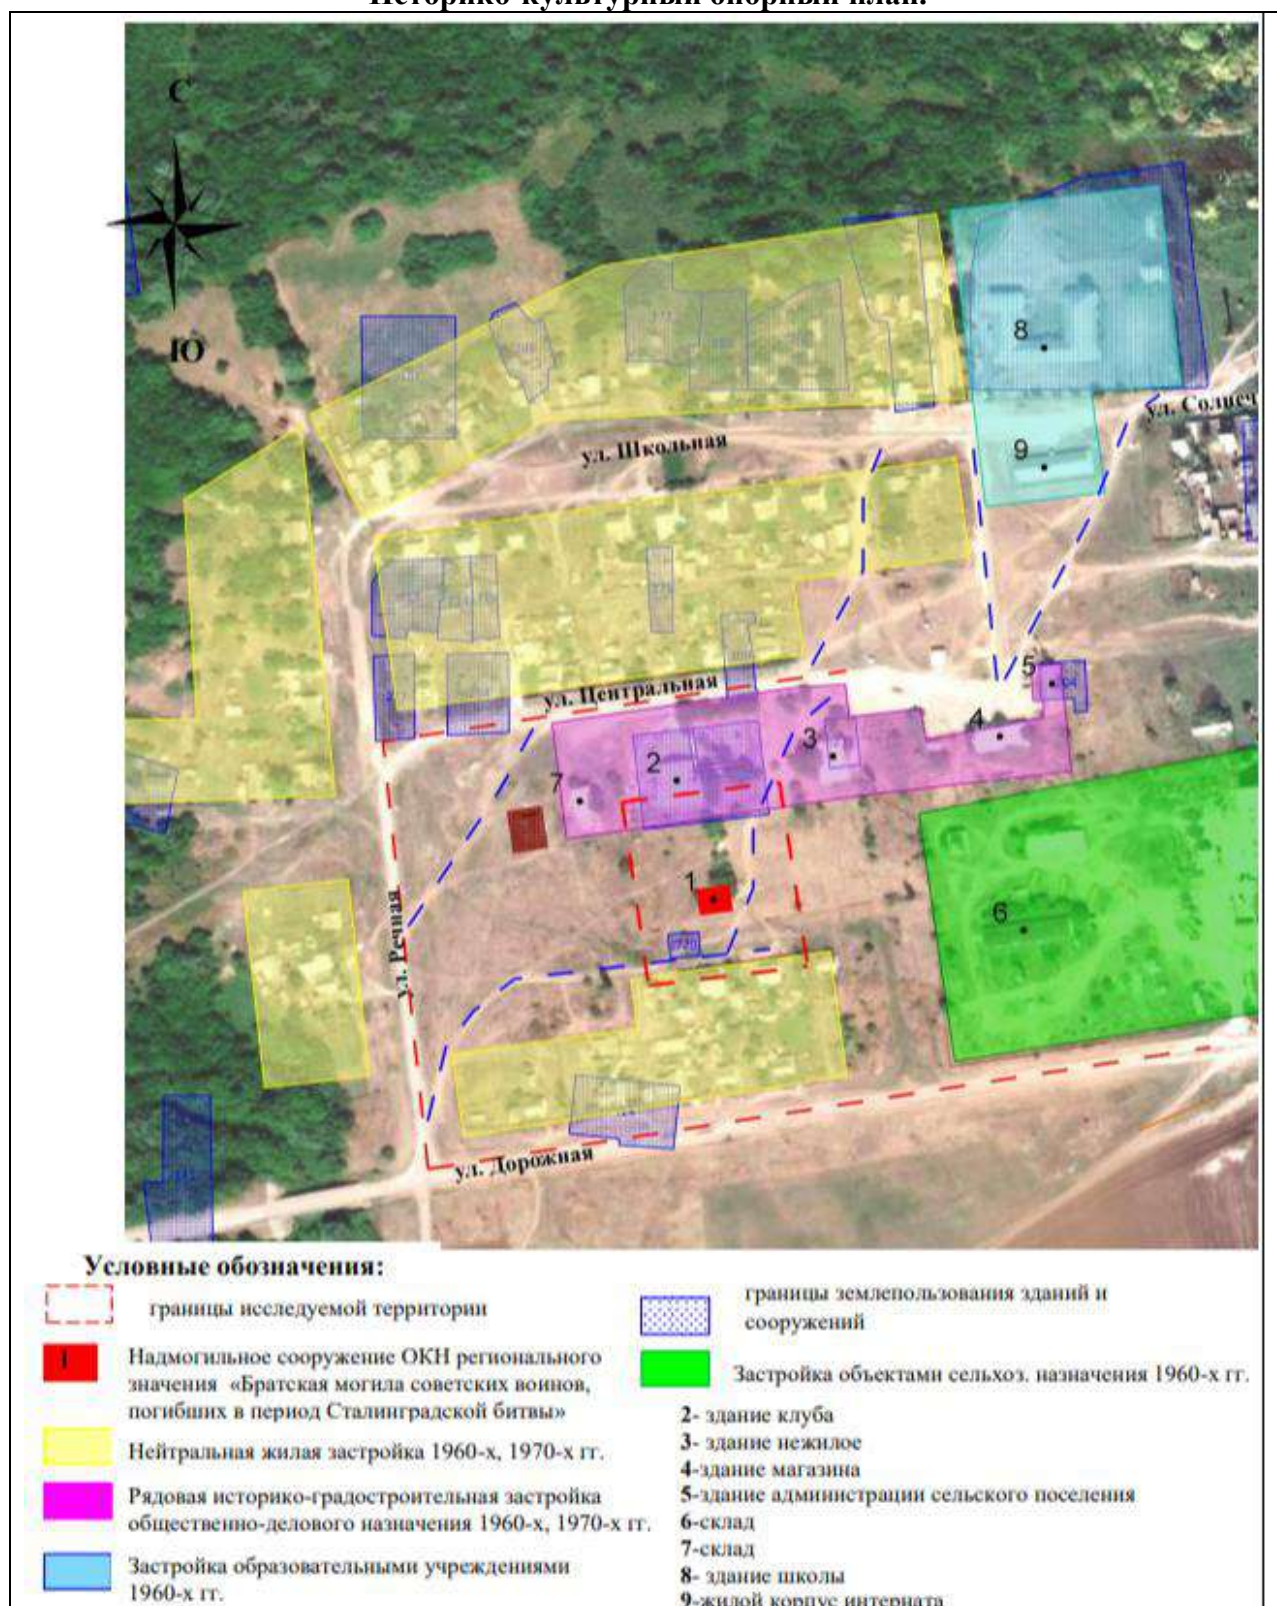


Архивные материалы.



Дата съемки 1991г. автор неизвестен.



Дата съемки 2014г. автор неизвестен.

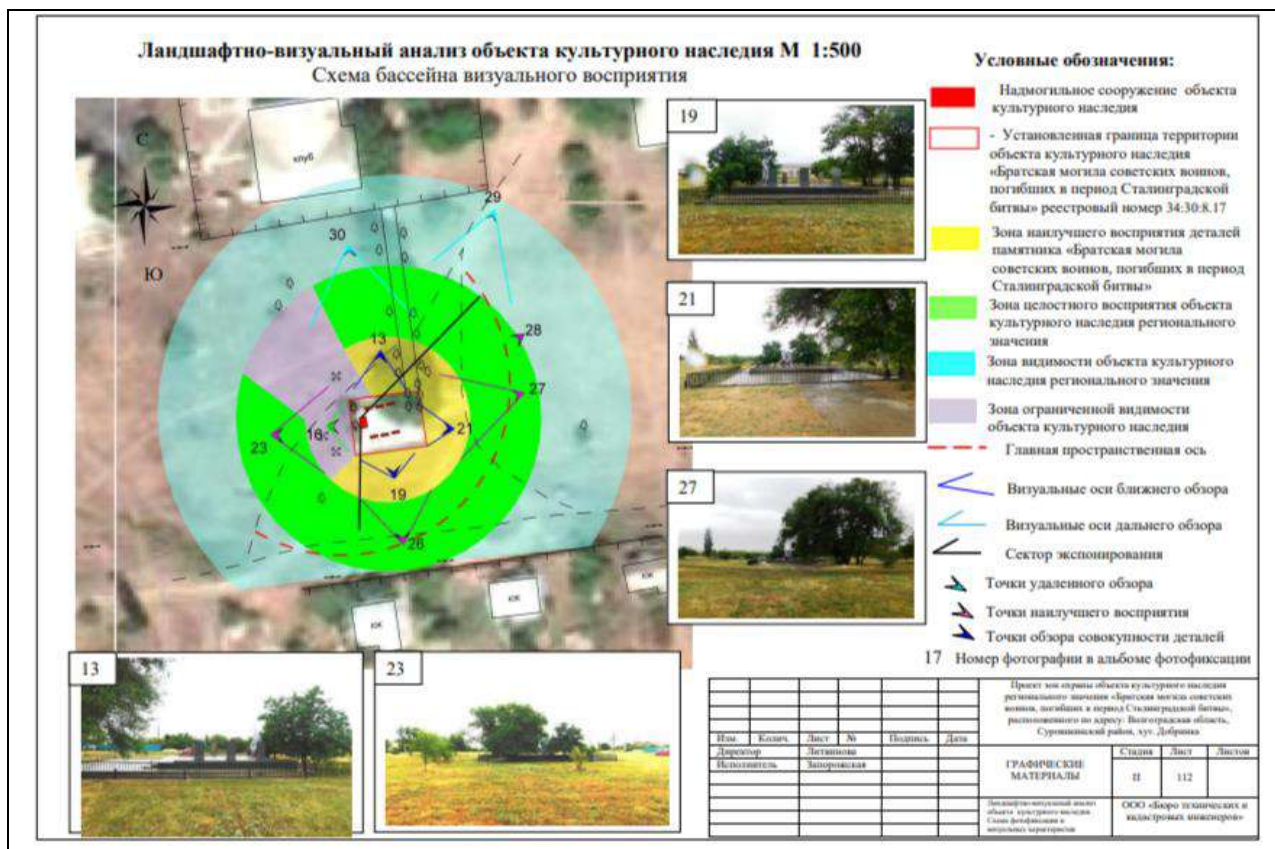

Текущая фотофиксация объекта культурного наследия в сложившемся историко-градостроительном его окружении по состоянию на 2023 год.





***Съемочная точка №5 Вид на юго-восточную сторону памятника.**
(13.07.2023г. автор Запорожская Л.М.)*



***Съемочная точка №6 Вид на юго-восточную сторону памятника.**
(13.07.2023г. автор Запорожская Л.М.)*



*Съемочная точка №7 Вид на юго-восточную сторону памятника.
(13.07.2023г. автор Запорожская Л.М.)*



*Съемочная точка №8 Вид на южную сторону памятника.
(13.07.2023г. автор Запорожская Л.М.)*



*Съемочная точка №9 Вид на северо-восточную сторону памятника.
(13.07.2023г. автор Запорожская Л.М.)*



*Съемочная точка №10 Вид на северо-восточную сторону памятника.
(13.07.2023г. автор Запорожская Л.М.)*



*Съемочная точка №11 Вид на северную сторону памятника.
(13.07.2023г. автор Запорожская Л.М.)*



*Съемочная точка №12 Вид на северо-восточную сторону памятника.
(13.07.2023г. автор Запорожская Л.М.)*



Съемочная точка №33 Вид на мемориальную плиту с фамилиями погибших у северной границы братской могилы. (13.07.2023г. автор Запорожская Л.М.)



Съемочная точка №34 Вид на мемориальную плиту с фамилиями погибших у северной границы братской могилы. (13.07.2023г. автор Запорожская Л.М.)



*Съемочная точка №27 Вид на восточную сторону памятника
(13.07.2023г. автор Запорожская Л.М.)*



*Съемочная точка №28 Вид на северо-восточную сторону памятника
(13.07.2023г. автор Запорожская Л.М.)*

ПРОТОКОЛ №1
организационного заседания экспертной комиссии,
проводящей государственную историко-культурную экспертизу проекта зон охраны
объекта культурного наследия регионального значения «Братская могила советских
воинов, погибших в период Сталинградской битвы», 1942-1943 гг., 1968 г.,
расположенного по адресу: Волгоградская область, Суровикинский район, хут. Добринка

г. Казань, г. Ижевск

12 сентября 2023 г.

Совещались (по дистанционной связи):

**Авксентьева
Ольга Николаевна**

образование высшее, Казанский инженерно-строительный институт, специальность «Архитектура», Институт государственного и муниципального управления, специальность менеджер государственного и муниципального управления. Стаж работы по профильной деятельности - 35 лет. Место работы и должность – нет. Член Научно-методического совета по культурному наследию при Комитете Республики Татарстан по охране объектов культурного наследия, член Градостроительного Совета при Главном архитекторе г. Казани; член Союза архитекторов Российской Федерации и Республики Татарстан. Аттестованный эксперт по проведению государственной историко-культурной экспертизы - приказ Министерства культуры российской Федерации от 14.07.2023 №2121.

**Девятова Нина
Павловна**

образование высшее, Удмуртский государственный университет, специальность «История». Стаж работы по профильной деятельности - 42 года. Место работы и должность – нет. Член экспертно-консультативного совета по сохранению объектов культурного наследия при Агентстве по государственной охране объектов культурного наследия Удмуртской Республики. Член Союза архитекторов России. Председатель Президиума Совета УРО ВОО «ВООПИиК». Аттестованный эксперт по проведению государственной историко-культурной экспертизы - приказ Министерства культуры российской Федерации от 20.07.2023 №2176.

**Нестеренко
Игорь Михайлович**

образование: высшее, Казанский государственный университет им. В.И. Ульянова-Ленина, специальность «История». Стаж работы по профильной деятельности - 34 года. Место работы и должность – нет. Член Научно-методического совета по культурному наследию при Комитете Республики Татарстан по охране объектов культурного наследия. Аттестованный эксперт по проведению государственной историко-культурной экспертизы - приказ Министерства культуры Российской Федерации от 26.04.2021 № 557

Повестка дня:

1. Утверждение состава Экспертной комиссии.
2. Выбор председателя и ответственного секретаря Экспертной комиссии.
3. Определение порядка работы и принятия решений Экспертной комиссии.
4. Определение перечня документов, запрашиваемых у заказчика для проведения экспертизы.

Слушали:

- 1. Об утверждении состава Экспертной комиссии.**

Решили:

Утвердить состав Экспертной комиссии: *Авксентьева Ольга Николаевна; Нестеренко Игорь Михайлович; Девятова Нина Павловна*

- 2. О выборе председателя и ответственного секретаря Экспертной комиссии**

Вопрос о выборе председателя и ответственного секретаря был поставлен на голосование. Решение было принято единогласно.

Решили:

Избрать председателем Экспертной комиссии: **Авксентьеву Ольгу Николаевну;**

Избрать ответственным секретарём Экспертной комиссии: **Нестеренко Игоря Михайлович.**

- 3. Определение порядка работы и принятия решений Экспертной комиссии.**

О.Н. Авксентьева уведомила членов экспертной комиссии о полученной от заказчика для проведения государственной историко-культурной экспертизы научно-проектной документации «Проект зон охраны объекта культурного наследия регионального значения «Братская могила советских воинов, погибших в период Сталинградской битвы», 1942-1943гг., 1968г., расположенного по адресу: Волгоградская область, Суровикинский район, хут. Добринка», разработанной в 2023 г. ООО «Бюро технических и кадастровых инженеров».

Решили:

3.1. Определить следующий порядок работы и принятия решений Экспертной комиссии:

3.1.1. Члены комиссии самостоятельно знакомятся с материалами по объекту экспертизы, обсуждают материалы экспертизы и совместно принимают решение.

3.1.2. Председатель Экспертной комиссии обобщает мнение членов комиссии и излагает его в форме Акта экспертизы.

3.1.3. Протоколы подписываются всеми членами комиссии.

3.1.4. Работу Экспертной комиссии организуют председатель и ответственный секретарь.

3.1.5. В своей работе Экспертная комиссия руководствуется ст. 29 и 31 Федерального Закона от 25.06.2002 № 73-ФЗ «Об объектах культурного наследия (памятниках истории и культуры) народов Российской Федерации»; Положением о государственной историко-культурной экспертизе, утверждённым Постановлением Правительства Российской Федерации от 15.07.2009 № 569, другими федеральными нормативными актами, а также вышеуказанным Порядком.

- 4. Об определении перечня документов, запрашиваемых у заказчика для проведения экспертизы.**

Решили:

4.1. Запрашивать у заказчика дополнительные материалы по мере возникновения потребности в рабочем порядке.

Председатель экспертной комиссии

О.Н.Авксентьева

Ответственный секретарь комиссии

И.М.Нестеренко

Член экспертной комиссии

Н.П. Девятова

ПРОТОКОЛ №2

итогового заседания экспертной комиссии,

проводящей государственную историко-культурную экспертизу проекта зон охраны объекта культурного наследия регионального значения «Братская могила советских воинов, погибших в период Сталинградской битвы», 1942-1943 гг., 1968 г., расположенного по адресу: Волгоградская область, Суровикинский район, хут. Добринка

г. Казань, г. Ижевск

19 сентября 2023 года

Совещались (по дистанционной связи):

Председатель экспертной комиссии:

Авксентьева

Ольга Николаевна

образование высшее, Казанский инженерно-строительный институт, специальность «Архитектура», Институт государственного и муниципального управления, специальность менеджер государственного и муниципального управления. Стаж работы по профильной деятельности - 35 лет. Место работы и должность – нет. Член Научно-методического совета по культурному наследию при Комитете Республики Татарстан по охране объектов культурного наследия, член Градостроительного Совета при Главном архитекторе г. Казани; член Союза архитекторов Российской Федерации и Республики Татарстан. Аттестованный эксперт по проведению государственной историко-культурной экспертизы - приказ Министерства культуры российской Федерации от 14.07.2023 №2121

Ответственный секретарь экспертной комиссии:

Нестеренко

Игорь Михайлович

образование: высшее, Казанский государственный университет им. В.И. Ульянова-Ленина, специальность «История». Стаж работы по профильной деятельности 34 года. Место работы и должность – нет. Член Научно-методического совета по культурному наследию при Комитете Республики Татарстан по охране объектов культурного наследия. Аттестованный эксперт по проведению государственной историко-культурной экспертизы - приказ Министерства культуры Российской Федерации от 26.04.2021 № 557

Член экспертной комиссии:

Девятова Нина

Павловна

образование высшее, Удмуртский государственный университет, специальность «История». Стаж работы по профильной деятельности - 42 года. Место работы и должность – нет. Член экспертно-консультативного совета по сохранению объектов культурного наследия при Агентстве по государственной охране объектов культурного наследия Удмуртской Республики. Член Союза архитекторов России. Председатель Президиума Совета УРО ВОО «ВООПИиК». Аттестованный эксперт по проведению государственной историко-культурной экспертизы - приказ Министерства культуры российской Федерации от 20.07.2023 №2176

Повестка дня:

1. Согласование заключительных выводов экспертной комиссии и подписание заключения (акта) государственной историко-культурной экспертизы (Авксентьева О.Н., Девятова Н.П., Нестеренко И.М.).

2. Принятия решения о передаче актов государственной историко-культурной экспертизе заказчику.

Слушали: Авксентьеву О.Н., Нестеренко И.М., Девятову Н.П.

Решили:

1. **Установление границ территорий зон охраны объекта культурного наследия регионального значения «Братская могила советских воинов, погибших в период Сталинградской битвы», 1942-1943 гг., 1968 г., расположенного по адресу: Волгоградская область, Суровикинский район, хут. Добринка, в составе:**

- охранная зона (ОЗ),

а также требований к градостроительным регламентам в границах его охранной зоны (ОЗ), представленных в составе научно-проектной документации «Проект зон охраны объекта культурного наследия регионального значения «Братская могила советских воинов, погибших в период Сталинградской битвы», 1942-1943гг., 1968г., расположенного по адресу: Волгоградская область, Суровикинский район, хут. Добринка», разработанной в 2023 г. ООО «Бюро технических и кадастровых инженеров», соответствует (ПОЛОЖИТЕЛЬНОЕ ЗАКЛЮЧЕНИЕ) требованиям законодательства Российской Федерации в области государственной охраны объектов культурного наследия и рекомендуются к утверждению в установленном порядке.

Решение принято единогласно.

2. Произвести подписание подготовленного заключения (акта) в порядке, установленном Положением о государственной историко-культурной экспертизе, утверждённым Постановлением Правительства Российской Федерации от 15.07.2009 № 569.

Решение принято единогласно.

Председатель экспертной комиссии

О.Н. Авксентьева

Ответственный секретарь комиссии

И.М. Нестеренко

Член экспертной комиссии

Н.П. Девятова