

АКТ
государственной историко-культурной экспертизы
проекта зон охраны объекта культурного наследия регионального значения
«Братская могила участников гражданской войны и советских воинов, погибших в
период Сталинградской битвы», 1918-1919 гг., 1942-1943 гг., 1953 г.,
расположенного по адресу: Волгоградская область, Светлоярский район, р.п.
Светлый Яр, у средней школы №1.

г. Казань, г. Ижевск

05 августа 2024 г.

Настоящий Акт государственной историко-культурной экспертизы составлен в соответствии с требованиями Федерального закона от 25.06.2002 г. № 73-ФЗ «Об объектах культурного наследия (памятниках истории и культуры) народов Российской Федерации», Положения о государственной историко-культурной экспертизе, утвержденного постановлением Правительства Российской Федерации от 15.07.2009 г. № 569.

В соответствии с пунктом 11.2 указанного выше Положения экспертиза проводится экспертной комиссией.

Дата начала проведения экспертизы	24 июля 2024 года
Дата окончания проведения экспертизы	05 августа 2024 года
Место проведения экспертизы	г. Казань, г. Ижевск
Заказчик экспертизы	Общество с ограниченной ответственностью «Бюро технических и кадастровых инженеров» (сокращенное наименование ООО «Бюро технических и кадастровых инженеров»). Почтовый адрес (фактический и юридический): 400893, Волгоградская область, г. Камышин, ул. Гражданская дом 27 помещение 7. ИНН 7744000912/КПП 344443002.
Исполнители экспертизы (аттестованные эксперты по проведению государственной историко-культурной экспертизе)	О.Н. Авксентьева (г. Казань); Н.П. Девятова (г. Ижевск); Н.Н. Хафизова (г. Казань).

Сведения об экспертах.

Председатель экспертной комиссии:

Фамилия, имя и отчество	Авксентьева Ольга Николаевна
Образование	Высшее
Специальность	Архитектура
Ученая степень (звание)	Нет
Стаж работы	35 лет
Место работы и должность	Нет, член Научно-методического совета по культурному наследию при Комитете Республики Татарстан по охране объектов культурного наследия, член Градостроительного Совета при Главном

	архитекторе г. Казани; член Союза архитекторов Российской Федерации и Республики Татарстан
Решение уполномоченного органа по аттестации экспертов на проведение экспертизы с указанием объектов экспертизы	Приказ Министерства культуры Российской Федерации от 14.07.2023 №2121: - выявленные объекты культурного наследия в целях обоснования целесообразности включения данных объектов в реестр; - документы, обосновывающие включение объектов культурного наследия в реестр; - документы, обосновывающие изменение категории историко-культурного значения объекта культурного наследия; - проектная документация на проведение работ по сохранению объектов культурного наследия; - <u>проекты зон охраны объекта культурного наследия;</u> - документация или разделы документации, обосновывающие меры по обеспечению сохранности объекта культурного наследия, включенного в реестр, выявленного объекта культурного наследия либо объекта, обладающего признаками объекта культурного наследия, при проведении земляных, мелиоративных, хозяйственных работ.

Ответственный секретарь экспертной комиссии:

Фамилия, имя и отчество	Девятова Нина Павловна
Образование	Высшее
Специальность	История
Ученая степень (звание)	Нет
Стаж работы	42 года
Место работы и должность	Нет, член экспертно-консультативного совета по сохранению объектов культурного наследия при Агентстве по государственной охране объектов культурного наследия Удмуртской Республики. Член Союза архитекторов России. Председатель Президиума Совета УРО ВОО «ВООПИиК»
Решение уполномоченного органа по аттестации экспертов на проведение экспертизы с указанием объектов экспертизы	Приказ Министерства культуры Российской Федерации от 20.07.2023 №2176: - выявленные объекты культурного наследия в целях обоснования целесообразности включения данных объектов в реестр; - документы, обосновывающие включение объектов культурного наследия в реестр; - документы, обосновывающие изменение

	категории историко-культурного значения объекта культурного наследия; - документ, обосновывающие отнесение объекта культурного наследия к историко-культурным заповедникам, особо ценным объектам культурного наследия народов Российской Федерации либо объектам всемирного культурного и природного наследия; - документация или разделы документации, обосновывающие меры по обеспечению сохранности объекта культурного наследия, включенного в реестр, выявленного объекта культурного наследия либо объекта, обладающего признаками объекта культурного наследия, при проведении земляных, мелиоративных, хозяйственных работ, указанных в статье 30 Федерального закона от 25.06.2002 №73-ФЗ «Об объектах культурного наследия (памятниках истории и культуры) народов Российской Федерации (далее- Федеральный закон №73-ФЗ) работ по использованию лесов и иных работ в границах территории объекта культурного наследия либо на земельном участке, непосредственно связанном с земельным участком в границах территории объекта культурного наследия; - <u>проекты зон охраны объекта культурного наследия</u>
--	---

Член экспертной комиссии:

Фамилия, имя и отчество	Хафизова Наиля Наилевна
Образование	Высшее
Специальность	Архитектура
Ученая степень (звание)	Нет
Стаж работы	16 лет
Место работы и должность	Главный архитектор проекта, Казанский федеральный университет
Решение уполномоченного органа по аттестации экспертов на проведение экспертизы с указанием объектов экспертизы	Приказ Министерства культуры Российской Федерации от 22.03.2023 № 679 «Об аттестации экспертов по проведению государственной историко-культурной экспертизы»: - выявленные объекты культурного наследия в целях обоснования целесообразности включения данных объектов реестр; - документы, обосновывающие включение объектов культурного наследия в реестр; - документы, обосновывающие изменение категории историко-культурного значения

	объекта культурного наследия; <u>- проекты зон охраны объекта культурного наследия;</u> - проектная документация на проведение работ по сохранению объектов культурного наследия; - документация или разделы документации, обосновывающие меры по обеспечению сохранности объекта культурного наследия, включенного в реестр, выявленного объекта культурного наследия либо объекта, обладающего признаками объекта культурного наследия, при проведении земляных, мелиоративных, хозяйственных работ, указанных в настоящей статье работ по использованию лесов и иных работ в границах территории объекта культурного наследия либо на земельном участке, непосредственно связанном с земельным участком в границах территории объекта культурного наследия.
--	---

Ответственность экспертов.

Мы, нижеподписавшиеся, экспертная комиссия в составе председателя Авксентьевой Ольги Николаевны, ответственного секретаря Девятовой Нины Павловны и члена комиссии Хафизовой Наиلى Наилевны, признаем свою ответственность за соблюдение принципов проведения государственной историко-культурной экспертизы, установленных статьей 29 Федерального закона от 25.06.2002 № 73-ФЗ «Об объектах культурного наследия (памятниках истории и культуры) народов Российской Федерации», Положением о государственной историко-культурной экспертизе, утвержденным постановлением Правительства Российской Федерации от 15.07.2009 № 569 и отвечаем за достоверность и обоснованность сведений и выводов, изложенных в настоящем заключении экспертизы.

Экспертами при подписании акта государственной историко-культурной экспертизы, выполненного на электронном носителе в формате переносимого документа (PDF), обеспечена конфиденциальность ключа усиленной квалифицированной электронной подписи.

Отношения экспертов и Заказчика экспертизы.

Эксперты:

- Не имеют родственных связей с Заказчиком экспертизы (далее - Заказчик) (его должностными лицами, работниками);
- Не состоят в трудовых отношениях с Заказчиком;
- Не имеют долговых или иных имущественных обязательств перед Заказчиком;
- Не владеют ценными бумагами, акциями (долями участия, паями в уставных капиталах) Заказчика;
- Не заинтересованы в результатах исследований и решений, вытекающих из настоящего заключения экспертизы, с целью получения выгоды в виде денег, ценностей,

иною имущества, услуг имущественного характера или имущественных прав для себя, или третьих лиц.

Основание для проведения экспертизы.

- Федеральный закон «Об объектах культурного наследия (памятниках истории и культуры) народов Российской Федерации» от 25.06.2002 № 73-ФЗ;
- Градостроительный кодекс Российской Федерации от 29.12.2004 № 190-ФЗ;
- Положение о государственной историко-культурной экспертизе, утвержденное постановлением Правительства Российской Федерации от 15.07.2009 № 569;
- Положение о зонах охраны объектов культурного наследия (памятников истории и культуры) народов Российской Федерации, утвержденное постановлением Правительства Российской Федерации от 12.09.2015 № 972;
- Закон Волгоградской области от 01.07.2009 № 1908-ОД «Об объектах культурного наследия (памятниках истории и культуры) народов Российской Федерации на территории Волгоградской области»;
- Постановление Волгоградской областной Думы от 05.06.1997 № 62/706 «О постановке на государственную охрану памятников истории и культуры Волгоградской области»;
- Приказ Министерства культуры РФ от 19 сентября 2017 г. №106103-р «О регистрации объекта культурного наследия регионального значения «Братская могила участников гражданской войны и советских воинов, погибших в период Сталинградской битвы», 1918–1919 гг., 1942–1943 гг., 1953 г. (Волгоградская область) в едином государственном реестре объектов культурного наследия (памятников истории и культуры) народов Российской Федерации», номер объекта в реестре: 341711109370005;
- Приказ комитета государственной охраны объектов культурного наследия Волгоградской области от 29 ноября 2022 №632 «Об утверждении границ и режимов использования территории ряда объектов культурного наследия регионального значения, расположенных на территории городского округа – город Волжский, Светлоярского, Среднеахтубинского и Старополтавского районов Волгоградской области», Приложение №7;
- Договоры на оказание услуги по проведению государственной историко-культурной экспертизы проекта зон охраны объекта культурного наследия регионального значения «Братская могила участников гражданской войны и советских воинов, погибших в период Сталинградской битвы», расположенного по адресу: Волгоградская область, Светлоярский район, р.п. Светлый Яр, у средней школы №1 (в составе 17 –ти проектов зон охраны, разработанных ООО «Бюро технических и кадастровых инженеров» (г. Камышин) во исполнение государственного контракта № 1769 от 09.07.2024 г.), между ООО «Бюро технических и кадастровых инженеров» и экспертами О.Н. Авксентьевой (договор №315 от 24.07.2024), Н.П. Девятовой (договор №316 от 24.07.2024) и Н.Н.Хафизовой (договор №317 от 24.07.2024).

Объект экспертизы.

Научно-проектная документация «Проект зон охраны объекта культурного наследия регионального значения «Братская могила участников гражданской войны и советских воинов, погибших в период Сталинградской битвы», расположенного по адресу: Волгоградская область, Светлоярский район, р.п. Светлый Яр, у средней школы №1».

Разработчик Проекта: ООО «Бюро технических и кадастровых инженеров».

Заказчик Проекта: Государственное бюджетное учреждение «Волгоградский областной научно-производственный центр по охране памятников истории и культуры».

Основание для разработки Проекта: государственный контракт № 1769 от 09.07.2024г., заключенный между Государственным бюджетным учреждением «Волгоградский областной научно-производственный центр по охране памятников истории и культуры» и ООО «Бюро технических и кадастровых инженеров».

Цель экспертизы

Установление границ территорий зон охраны объекта культурного наследия регионального значения «Братская могила участников гражданской войны и советских воинов, погибших в период Сталинградской битвы», 1918-1919 гг., 1942-1943 гг., 1953 г., расположенного по адресу: Волгоградская область, Светлоярский район, р.п. Светлый Яр, у средней школы №1 и требований к градостроительным регламентам в границах зон его охраны, представленных в составе научно-проектной документации «Проект зон охраны объекта культурного наследия регионального значения «Братская могила участников гражданской войны и советских воинов, погибших в период Сталинградской битвы», расположенного по адресу: Волгоградская область, Светлоярский район, р.п. Светлый Яр, у средней школы №1», разработанной ООО «Бюро технических и кадастровых инженеров» в 2024 году во исполнение государственного контракта № 1769 от 09.07.2024 г.

Перечень документов, представленных заявителем (заказчиком экспертизы).

Научно-проектная документация «Проект зон охраны объекта культурного наследия регионального значения «Братская могила участников гражданской войны и советских воинов, погибших в период Сталинградской битвы», расположенного по адресу: Волгоградская область, Светлоярский район, р.п. Светлый Яр, у средней школы №1» (далее Проект, проект зон охраны) представлена в следующем составе:

Том 1. Обосновывающая часть Проекта.

1. Введение.

2. Краткая программа историко-культурных исследований.

3. Исходная документация.

4. Материалы историко-культурных исследований:

Материалы историко-культурных исследований:

- место проведения исследований;
- адрес объекта культурного наследия в соответствии с актом о постановке на государственную охрану и современный адрес в случае его изменения;
- датировка, включающая одну или две даты, обозначающие период, за который возник первоначальный объём объекта культурного наследия;
- краткие исторические сведения о строительстве и функционировании рассматриваемого объекта культурного наследия, а также исторических событий, связанных с ним;
- библиография;
- сведения о перестройках и утратах, изменивших первоначальный облик объекта, оценка сохранности первоначального облика объекта;
- сведения об объектах культурного наследия, выявленных объектах культурного наследия, обладающих признаками объектов культурного наследия, расположенных в границах исследуемой территории;
- сведения об установленных территориях и зонах охраны объектов культурного наследия, расположенных на территории предполагаемого проектирования зон охраны;
- архивные карты и фотографии;
- схема фотофиксации;

-фотофиксация объекта культурного наследия и его градостроительного окружения.

5. Историко-культурный опорный план.

- материалы историко-культурного опорного плана (графическая часть);
- пояснительная записка.

6.Историко-градостроительные исследования.

- краткие исторические сведения о развитии исследуемой территории;
- градостроительное и ансамблевое значение Объекта, основные габариты, схема локальных промеров;
- ситуационный план землепользования с указанием границ современного землепользования;
- схема функционального зонирования с учётом генерального плана и правил землепользования и застройки поселения;
- анализ особенностей сложившейся структуры землепользования и современной градостроительной ситуации;
- анализ действующей градостроительной документации

7.Ландшафтно-визуальный анализ.

- сведения о существующих зданиях, строениях, инженерных сооружениях и других объектах капитального и временного строительства;
- сведения о существующих природных объектах и территориях (водоёмы, холмы, овраги, зелёные насаждения), а также иных природных объектах;
- анализ ландшафтно-визуального восприятия объекта культурного наследия;
- схема бассейна визуального восприятия

8.Обоснование проектных предложений.

9. Заключение.

Том 2. (Утверждаемая часть Проекта).

1.Введение.

2.Пояснительная записка.

3.Материалы для утверждения проекта зон охраны ОКН

- Проект приказа комитета государственной охраны ОКН Волгоградской области;

Приложения к приказу

- приложение 1.

Описание границ зон охраны объекта культурного наследия регионального значения «Братская могила участников гражданской войны и советских воинов, погибших в период Сталинградской битвы», расположенного по адресу: Волгоградская область, Светлоярский район, р.п. Светлый Яр, у средней школы №1.

- приложение 2.

Требования к градостроительным регламентам в границах территории зон охраны объекта культурного наследия регионального значения «Братская могила участников гражданской войны и советских воинов, погибших в период Сталинградской битвы», расположенного по адресу: Волгоградская область, Светлоярский район, р.п. Светлый Яр, у средней школы №1.

Экспертная комиссия, рассмотрев состав Проекта, отмечает, что его состав, соответствует требованиям, предъявляемым Положением о зонах охраны объектов культурного наследия (памятников истории и культуры) народов Российской Федерации, утвержденным постановлением Правительства Российской Федерации от 12.09.2015 № 972 к разработке проектов зон охраны объектов культурного наследия и включает обосновывающую (Том 1) и утверждаемую (Том 2) части.

Сведения об обстоятельствах, повлиявших на процесс проведения и результаты экспертизы

Обстоятельства, повлиявшие на процесс проведения и результаты проведения экспертизы, отсутствуют.

Сведения о проведенных исследованиях с указанием примененных методов, объема и характера выполненных работ и их результатов

Экспертной комиссией при проведении экспертизы было осуществлено изучение материалов Проекта, в целях определения ее соответствия требованиям законодательства Российской Федерации в области государственной охраны объектов культурного наследия, а именно:

- Соответствия нормативным правовым актам в сфере государственной охраны объектов культурного наследия, градостроительства и земельных отношений;
- Обеспечения сохранности объекта культурного наследия регионального значения в сложившемся историко-градостроительном и природном его окружении;
- Научной обоснованности предлагаемых проектных решений.

В процессе экспертизы экспертами проведена следующая работа:

- Рассмотрены представленные Заказчиком документы и материалы, подлежащие экспертизе;
- Проведен сравнительный анализ всего комплекса данных (нормативно-правовых актов, документов, материалов, информации) по объекту экспертизы;
- Проведены консультации с разработчиком проекта;
- Осуществлено обсуждение результатов проведенных исследований и проведен обмен сформированными мнениями экспертов, обобщены мнения экспертов;
- Экспертами принято единое решение и сформулирован вывод экспертизы;
- Оформлены результаты экспертизы в виде Акта государственной историко-культурной экспертизы.

Экспертной комиссией установлено, что Проект разработан на основании:

- Федерального закона «Об объектах культурного наследия (памятниках истории и культуры) народов Российской Федерации» от 25.06.2002 № 73-ФЗ;
- Градостроительного кодекса Российской Федерации от 29.12.2004 № 190-ФЗ;
- Положения о государственной историко-культурной экспертизе, утвержденного постановлением Правительства Российской Федерации от 15.07.2009 № 569;
- Положения о зонах охраны объектов культурного наследия (памятников истории и культуры) народов Российской Федерации, утвержденного постановлением Правительства Российской Федерации от 12.09.2015 № 972;
- ГОСТР 59124-2020 «Сохранение объектов культурного наследия. Состав и содержание научно-проектной документации проекта зон охраны. Общие требования»;
- Постановления Правительства Российской Федерации от 12.03.2022 №353 (ред. от 19.04.2022) «Об особенностях разрешительной деятельности в Российской Федерации в 2022 году»;
- Федерального закона от 11.06.2021 г. №170-ФЗ «О внесении изменений в отдельные законодательные акты Российской Федерации в связи с принятием Федерального закона «О государственном контроле (надзоре) и муниципальном контроле в Российской Федерации»;

– Постановления Правительства Российской Федерации от 29.11.2021 №2082 «О внесении изменений в постановление Правительства Российской Федерации от 28.07.2020 №1126»;

– Приказа Федеральной службы государственной регистрации, кадастра и картографии (РОСРЕЕСТР) от 23 мая 2022 г. №-П/0192, зарегистрированного Минюстом РФ № 70132 от 19.09.2022 г. «Об особенностях осуществления лицензирования геодезической и картографической деятельности в 2022 году»;

– Приказа Федеральной службы государственной регистрации, кадастра и картографии (РОСРЕЕСТР) от 26.07.2022 №п/0292 (зарегистрированного Минюстом РФ № 70233 от 26.09.2022) «Об установлении формы графического описания местоположения границ населенных пунктов, территориальных зон, особо охраняемых природных территорий, зон с особыми условиями использования территории, формы текстового описания местоположения границ населенных пунктов, территориальных зон, требований к точности определения координат характерных точек границ населенных пунктов, территориальных зон, особо охраняемых природных территорий, зон с особыми условиями использования территории, формату электронного документа, содержащего сведения о границах населенных пунктов, территориальных зон, особо охраняемых природных территорий, зон с особыми условиями использования территории» (вступил в силу 1 марта 2023 года);

– Постановления Правительства Российской Федерации от 30.07.2009 № 621 «Об утверждении формы карты (плана) объекта землеустройства и требований к ее составлению»;

– Приказа Министерства экономического развития Российской Федерации от 03.06.2011 № 267 «Об утверждении порядка описания местоположения границ объектов землеустройства»;

– Приказа Федеральной службы государственной регистрации, кадастра и картографии от 10.11.2020 № П/0412 «Об утверждении классификатора видов разрешенного использования земельных участков»;

– Постановления Волгоградской областной Думы от 05.06.1997 № 62/706 «О постановке на государственную охрану памятников истории и культуры Волгоградской области»;

– Приказа Министерства культуры РФ от 19 сентября 2017 г. №106103-р «О регистрации объекта культурного наследия регионального значения «Братская могила участников гражданской войны и советских воинов, погибших в период Сталинградской битвы», 1918–1919 гг., 1942–1943 гг., 1953 г. (Волгоградская область) в едином государственном реестре объектов культурного наследия (памятников истории и культуры) народов Российской Федерации», номер объекта в реестре: 341711109370005;

– Приказа комитета государственной охраны объектов культурного наследия Волгоградской области от 29 ноября 2022 №632 «Об утверждении границ и режимов использования территории ряда объектов культурного наследия регионального значения, расположенных на территории городского округа – город Волжский, Светлоярского, Среднеахтубинского и Старополтавского районов Волгоградской области», Приложение №7;

а также с учетом:

– Паспорта объекта культурного наследия, учетной карточки воинского захоронения;

– Приказа Министерства культуры Волгоградской области от 25 сентября 2013 г. N 01-20/300 «Об утверждении описания особенностей, послуживших основаниями для включения в единый государственный реестр объектов культурного наследия (памятников истории и культуры) народов Российской Федерации и подлежащих обязательному сохранению (предмет охраны) индивидуального, группового захоронения, братской могилы, отнесенных к объектам культурного наследия регионального значения

на основании постановления Волгоградской областной думы от 5 июня 1997 г. №62/706 «О постановке на государственную охрану памятников истории и культуры Волгоградской области» (далее- приказа Министерства культуры Волгоградской области от 25 сентября 2013 г. N 01-20/300);

– Приказа комитета государственной охраны объектов культурного наследия Волгоградской области от 14 февраля 2023 года N 70 «Об утверждении описания местоположения границ защитных зон ряда объектов культурного наследия регионального значения, расположенных на территории городского округа - город Волжский, Светлоярского, Среднеахтубинского и Старополтавского районов Волгоградской области, режима использования земель в границах данных защитных зон»;

– Генерального плана и правил землепользования и застройки, действующих на территории рассматриваемого населенного пункта;

– Публичной кадастровой карты (границы земельных участков, прошедших кадастровый учет).

Факты и сведения, выявленные и установленные в результате проведенных исследований.

В процессе экспертизы использованы необходимые сведения об объекте культурного наследия регионального значения «Братская могила участников гражданской войны и советских воинов, погибших в период Сталинградской битвы», 1918-1919 гг., 1942-1943 гг., 1953 г., расположенного по адресу: Волгоградская область, Светлоярский район, р.п. Светлый Яр, у средней школы №1, представленные в составе обосновывающей части Проекта (Том 1).

Братская могила участников гражданской войны и советских воинов, погибших в период Сталинградской битвы», 1918-1919 гг., 1942-1943 гг., 1953 г., расположенная по адресу: Волгоградская область, Светлоярский район, р.п. Светлый Яр, у средней школы №1 была поставлена на государственную охрану постановлением Волгоградской областной Думы от 05.06.1997 № 62/706 «О постановке на государственную охрану памятников истории и культуры Волгоградской области»; в соответствии с п.3 ст.64 Федерального закона «Об объектах культурного наследия (памятниках истории и культуры) народов Российской Федерации» от 25.06.2002 № 73-ФЗ объект отнесен к объектам культурного наследия регионального значения, включенным в единый государственный реестр объектов культурного наследия (памятников истории и культуры) народов Российской Федерации (*далее - реестр*). Номер объекта в реестре 341711109370005, вид объекта – памятник (*далее - объект культурного наследия, Объект, памятник*).

Предмет охраны Объекта утвержден приказом Министерства культуры Волгоградской области от 25 сентября 2013 г. N 01-20/300.

Границы территории Объекта утверждены приказом Комитета государственной охраны объектов культурного наследия Волгоградской области от 29 ноября 2022 №632 «Об утверждении границ и режимов использования территории ряда объектов культурного наследия регионального значения, расположенных на территории городского округа – город Волжский, Светлоярского, Среднеахтубинского и Старополтавского районов Волгоградской области», Приложение №7, учитывались при разработке зон его охраны.

В отношении данного Объекта утверждены его защитные зоны приказом Комитета государственной охраны объектов культурного наследия Волгоградской

области от 14 февраля 2023 года N 70 «Об утверждении описания местоположения границ защитных зон ряда объектов культурного наследия регионального значения, расположенных на территории городского округа - город Волжский, Светлоярского, Среднеахтубинского и Старополтавского районов Волгоградской области, режима использования земель в границах данных защитных зон». Действие его защитной зоны, согласно требований федерального законодательства, будет прекращено с утверждением зон его охраны в установленном законом порядке.

Зоны охраны в отношении данного Объекта ранее не разрабатывались, не утверждались.

Иные объекты культурного наследия, а также выявленные объекты культурного наследия и объекты, обладающие признаками объекта культурного наследия, в границах рассматриваемой территории, отсутствуют.

Особо охраняемые природные территории (ООПТ), в границах рассматриваемой территории, отсутствуют.

Характеристика обосновывающей части Проекта.

При разработке обосновывающей части Проекта был проведен анализ всех ранее принятых решений в отношении рассматриваемого Объекта и иного и указанного выше объекта культурного наследия регионального значения, расположенного в границах исследуемой территории.

Обосновывающая часть Проекта, включает:

- Сведения по объекту культурного наследия регионального значения (краткая историческая справка).
- Материалы историко-культурных исследований, включающие историко-архивные и библиографические исследования, историко-градостроительные исследования, ландшафтно-визуальный анализ.
- Анализ существующей градостроительной ситуации в окружении Объекта, анализ действующих документов градостроительного регулирования в границах рассматриваемой территории.

Указанные выше материалы содержат текстовые, иллюстративные и графические сведения, необходимые и достаточные для проведения оценки по предлагаемым решениям. Графическая часть выполнена на актуальной топографической съемке.

Краткие исторические сведения по истории населенного пункта и связанных с ним исторических событий, рассматриваемому объекту культурного наследия и кратное его описание.

В первой половине XVIII века на месте современного населенного пункта находился сторожевой форпост, вошедший в историю как Татьянанский. В те времена по берегам Волги практически не было крупных постоянных поселений, мало освоена была и современная Волгоградская область. Светлый Яр – название, впервые упомянутое в 1785 году. Тогда село было официально основано на базе форпоста по распоряжению князя П.С. Потемкина. Согласно переписи населения 1816 года, в селе проживало 278 мужчин и 237 женщин. Точно неизвестно происхождение необычного названия. Большинство историков сходятся во мнении, что населенный пункт был назван по термину «яр», обозначающему речную террасу. Светлый же он потому, что в данной местности встречается достаточно много так называемой «шоколадной» глины, которая при высыхании имеет очень светлый оттенок. Интересный факт: первоначально поселок Светлый Яр располагался непосредственно на берегу реки Волги. Однако из-за

постоянных сезонных паводков в 1833 году населенный пункт был перенесен на безопасное возвышение близ реки Лучки. В некоторых документах с момента переселения поселок упоминается именно под названием «Лучка», вплоть до 1918 года.

До 1949 года Светлый Яр был селом, в 1949 году он стал административным центром Красноармейского района Сталинградской области, а в 1959 году Светлый Яр стал рабочим поселком.

В современной истории Светлый Яр Волгоградской области известен как поселок городского типа. Населенный пункт имеет развитую промышленность. Здесь имеется два крупных завода, один из которых производит колбасные изделия, а второй – прохладительные напитки. Также в поселке налажено производство строительных материалов и мебели. В Светлоярском районе имеется собственное лесничество и ведется добыча соли. По данным переписи 2016 года, население Светлого Яра Волгоградской области составляло 11869 человек. В поселке развита инфраструктура, имеются образовательные, культурные и здравоохранительные учреждения. Стоит отметить, что в данном населенном пункте имеются супермаркеты крупных торговых сетей: «Магнит» и «Покупочка», а также множество частных магазинов, предлагающих покупателям товары различных категорий. Нет проблем с транспортом, жители поселка передвигаются на автобусах и маршрутных такси. Регулярно отправляются автобусы в областной центр, город Волгоград.

История места неразрывно связана с годами Гражданской войны и Сталинградской битвой (1942-1943 гг.) Великой Отечественной войны.

В 20-е годы вся территория Светлоярской волости оказалась в огне гражданской войны. 1-я Астраханская дивизия генерала Савельева, 3-я кубанская дивизия генерала Бабиева, калмыцкая дивизия князя Тундутова, конница генерала Пестовского, кавказская армия барона Врангеля не раз атаковали красногвардейские части, которые дислоцировались на территории Светлоярской волости. Долгое время белогвардейцы удерживали в руках Светлоярскую волость. Однако, после длительных кровопролитных боевых действий, 3 января 1920 года части 37 дивизии, возглавляемой комдивом Павлом Рыбенко, заняли Сарепту и Светлый Яр. Гражданская война на территории губернии закончилась.

Мирную жизнь Светлого Яра, района нарушила Великая Отечественная война. Из 3218 уроженцев Светлоярского района, ушедших на фронт, 2612 человек не вернулись домой.

В дни Сталинградской битвы на земле светлоярской располагались штабы 57-й и 64-й Армий (с. Райгород, Светлый Яр), действовала переправа через Волгу. Командование Сталинградским фронтом придавало исключительно важное значение бесперебойной работе переправ через Волгу. Они работали круглые сутки. С левого берега перевозились воинские части и боеприпасы, с правого эвакуировали раненых, гражданское население с полосы фронта, скот и сельскохозяйственную технику. Так, только с 18 июля по 18 августа было перевезено около 2 млн. голов скота, свыше 3500 тракторов и комбайнов, 5 тыс. автомашин, 10 тыс. подвод с имуществом колхозов и совхозов.

На Светлоярской переправе работали катер «Сталинградец» (капитан В. Д. Романцев), пароходы «Самара», «Громобой», «Краснофлотец», металлическая баржа № 35 и «Ржавка», делавшие каждый день по 12 рейсов в сутки. На переправе в Светлом Яре работал и гражданский катер (капитан ф. П. Пешков, помощник Н. Т. Черкасов). Именно с территории Светлоярского района (с. Цаца) 20 ноября 1942 года был дан залп легендарной «Катюши», который положил начало контрнаступлению советских войск под Сталинградом.

По территории района проходили оборонительные рубежи, которые были построены жителями района и солдатами 5-й саперной армии (командующий — бригадный инженер А. Н. Комаровский), в соответствии с решением Государственного Комитета обороны. Строительство их началось в октябре 1941 года. На южных подступах

к Сталинграду от р. Мышковка до с. Райгород рубежи строила 15-я отдельная саперная бригада в составе 21-го батальона, дислоцировавшегося в с. Райгород. Внешний обвод обороны строился на южном участке по линии Васильевка — Логовской — Абганерово — Тингута — совхоз «Приволжский» — Райгород. Это был самый трудоемкий участок вокруг Сталинграда протяженностью 368 км. Кроме 5-й саперной армии, оборонительные рубежи на южных подступах к Сталинграду в 1941 — 42 гг. строили 5, 19, 24-е Управление оборонительных работ Народного комиссариата СССР. Предстояло выбросить из противотанковых рвов свыше 50 тысяч кубометров земли, построить тысячи огневых точек, дотов и дзотов. На эти работы было мобилизовано свыше 220 тысяч человек, трудящихся области, учащихся, домохозяек, 140 тракторов, 516 автомашин, 7400 подвод. Жители района вместе с рабочими и крестьянами области широко развернули помощь фронту: сбор теплых вещей для воинов, сдачу денег на оборону.

Военные действия в августе-ноябре 1942 года на южных подступах к Сталинграду происходили в основном на территории нынешнего Светлоярского района. В июле 1942 г. в Сталинграде заканчивалось переформирование после боев на западных пограничных рубежах 57-й армии. Командование ею принял генерал-лейтенант В. И. Толбухин. Против 57-й и 64-й армий сосредоточились для наступления части 6-й танковой армии Гота: пять пехотных, две танковые, одна моторизованная дивизии в их полном составе. Их цель: на участке Абганерово-Плодовитое через Дубовый Овраг и Чапурники прорвать нашу оборону и выйти к Волге в районе Красноармейска. С левого фланга армии Гота наступал 6-й армейский румынский корпус в составе 5 дивизий.

10 августа развернулись жестокие бои с танками Гота на участке село Цаца — совхоз «Приволжский» (бывший 8) — Дубовый Овраг — разъезд 55-й км. Наиболее активные действия в непосредственной близости к Красноармейску велись 15-й гвардейской стрелковой дивизией, а также 38, 422, 126, 169-й стрелковыми дивизиями и курсантскими полками. С 6 по 29 августа здесь шли бои невиданного еще ожесточения и на суше, и в воздухе, и на Волге. Враг был остановлен у Больших Чапурников, и это был их последний рубеж.

2 февраля 1943 года Сталинградская битва завершилась полным разгромом немецко-фашистских войск. Наша победа была достигнута дорогой ценой. За время битвы погибло наших воинов: в оборонительной операции — 624584 человека, в наступательный период с 19 ноября по 2 февраля — 485777 человек.

На территории Светлого Яра дислоцировались госпитали. Возле школы на братской могиле участников Гражданской войны и советских воинов, погибших в период Сталинградской битвы, в 1953 г. был установлен железобетонный обелиск высотой 4 м. В 1968 г. сюда было перезахоронение останков из одиночных могил и окрестных санитарных захоронений. На памятнике с одной стороны установлена надпись *«В мертвой схватке труда и капитала как авангарда мировой социалистической революции Вы погибли в боях с вековыми угнетателями рабочих и крестьян 1918- 1920 гг.»*, с другой стороны на мемориальной доске надпись *«Здесь похоронены отважные воины советской армии, павшие смертью храбрых в Великой Отечественной битве 1942 – 1943 гг.»*. В 2020 году на братской могиле появилась мраморная табличка с 22 именами. Надпись на плите гласит: «Участники Великой Отечественной войны, захороненные в период Сталинградской битвы 1942-1943 гг.»

Описание объекта культурного наследия.

Объект культурного наследия регионального значения «Братская могила участников гражданской войны и советских воинов, погибших в период Сталинградской битвы», расположен на территории школьного двора, огорожен невысокой металлической оградой. Территория школы так же огорожена металлической решетчатой оградой высотой 1 м. На школьной территории, помимо здания школы и братской могилы, находится школьный стадион.

Объект является самостоятельным и представляет собой надмогильное сооружение с установленной четырехгранный железобетонный обелиск с треугольным завершением на железобетонном постаменте. Основные его размеры: основание постамента 75х150см, высота постамента 35 см.; размер основания обелиска 100х60см, высота обелиска 260 см.; размер нижней бетонной площадки – 470х580 см., ее высота 35 см; размер основания верхней бетонной площадки – 150х235 см., ее высота 55 см.

На лицевой стороне обелиска установленный элемент в виде ордена Великой Отечественной войны в обрамлении лаврового венка, обвитого красной лентой. Выше ордена прикреплена табличка с текстом: *«Здесь похоронены отважные воины Советской армии, павшие смертью храбрых в Великой Сталинградской битве 1942-1943».*

У подножия постамента установлена мемориальная доска с 22 фамилиями и текстом: «Участники Великой Отечественной войны, захороненные в период Сталинградской битвы 1942-1943 г.г. Агафонов Н.И., Белокуров М.П., Вартигян Г., Выдра Ф.И., Выпрацкий Д.П., Геленифе К.П., Голодков Ф.Г., Горбатов В.С., Громов А.И., Даня, Джакслыков Ш.К., Джимбаев А., Довбуля, И.А., Дудин А.А., Дупляник Е.З., Заболожский М.Н., Кравцов П.В., Кудряшов Ф.В., Лебедев П.А., Лопатеев П.Д., Малеев С.В., Ткалыч А.Д.».

С другой стороны установлен элемент в виде ордена Красной звезды, выше него прикреплена табличка с надписью: *«В мертвой схватке труда и капитала как авангард мировой социалистической революции вы погибли в боях с вековыми угнетателями рабочих и крестьян 1918-1920».*

Территория памятника благоустроена, ограждена.

Составление Историко-культурного опорного плана, результаты натурных исследований и ландшафтно-визуальный анализ. Анализ особенностей сложившейся структуры землепользования и современной градостроительной ситуации в границах рассматриваемой территории.

Результаты историко-культурных исследований, включающие сведения по Объекту и принятых в отношении него решений, материалы натурных исследований, дающих наглядное представление об Объекте в сложившемся его окружении стали основанием для составления «Ситуационной схемы» с указанием местоположения Объекта в структуре населенного пункта и «Историко-культурного опорного плана».

Объект культурного наследия расположен на незастроенной территории. Малоэтажная застройка жилого и общественного назначения находится на некотором удалении от Объекта и совместно с существующим озеленением формирует нейтральный фон памятника. Дисгармонирующая застройка в окружении памятника отсутствует.

Ряд инженерных сетей проложены надземным способом. На некотором удалении установлена и просматривается вышка сотовой связи и водонапорная башня.

Анализ сложившейся структуры землепользования в границах рассматриваемой территории.

Согласно сведений, содержащихся в «Публичной кадастровой карте» Объект имеет кадастровый номер (сооружение) 34:26:090201:11028 и располагается в кадастровом квартале 34:26:090201 и в границах земельного участка с кадастровым номером 34:26:090201:1048.

В составе раздела имеются сведения по земельному участку в границах которого располагается Объект, а также сведения по смежным от него земельным участкам и указаны ниже.

Информация о земельном участке 34:26:090201:11187 (Адрес: обл. Волгоградская, р-н Светлоярский, р.п Светлый Яр, в 60 м по направлению на северо-восток от здания ДК "Октябрь" Площадь уточненная: 2225 кв.м. Категория земель: земли

населенных пунктов Разрешенное использование: историко-культурная деятельность. Памятный знак в честь воинов-земляков, погибших в ВОВ).

Информация о земельном участке 34:26:090201:12835 (Адрес: Волгоградская область, Светлоярский р-н, Светлый Яр рп Площадь уточненная: 1442 кв.м. Категория земель: земли населенных пунктов Разрешенное использование: земельные участки (территории) общего пользования (размещение объектов автомобильных дорог и пешеходных тротуаров)).

Информация о земельном участке 34:26:090201:13078 (Адрес: Волгоградская область, Светлоярский р-н, Светлый Яр рп, Театральный пер, д 2а Площадь уточненная: 1783 кв.м. Категория земель: земли населенных пунктов Разрешенное использование: под зданием столовой).

Информация о земельном участке 34:26:090201:13077 (Адрес: Волгоградская область, Светлоярский р-н, Светлый Яр рп, Театральный пер, д 2 Площадь уточненная: 1610 кв.м. Категория земель: земли населенных пунктов Разрешенное использование: под зданием столовой).

Информация о земельном участке 34:26:090201:910 (Адрес: Волгоградская область, Светлоярский р-н, Светлый Яр рп, Советская ул, д 67 Площадь уточненная: 3363 кв.м. Категория земель: земли населенных пунктов Разрешенное использование: занятого административным зданием).

Информация о земельном участке 34:26:090201:750 (Адрес: обл. Волгоградская, р-н Светлоярский, р.п. Светлый Яр, ул. Сидорова, № 1 Площадь уточненная: 503 кв.м. Категория земель: земли населенных пунктов Разрешенное использование: здание магазина "Гастроном").

Материалы данной исследовательской работы содержат выписки из Публичной кадастровой карты с указанием границ земельных участков, прошедших кадастровый учет.

Анализ документов градостроительного планирования, действующих в границах рассматриваемой территории.

В соответствии с Генеральным планом и Правилами землепользования и застройки Светлоярского городского поселения Светлоярского муниципального района Волгоградской области Объект и прилегающая к нему территория вошли в границу территориальной зоны Ц-2 - Зона размещения объектов делового, общественного, коммерческого назначения местного значения.

В составе раздела представлена выписка видов разрешенного использования, действующих в границах территориальной зоны Ц-2. Отмечено, что действующие виды разрешенного использования земельных участков и объектов капитального строительства не вступают в противоречие по условиям охраны объекта культурного наследия.

Ландшафтно-визуальный анализ.

Ландшафтно-визуальный анализ Объекта проводился по результатам натурных исследований, выполненных в 2024 году, представлен в составе обосновывающей части Проекта (Том 1) и включает: пояснительную записку и схему «Ландшафтно-визуальный анализ объекта культурного наследия М 1:5000» с указанием бассейна его видимости.

Объект расположен на территории средней школы №1. Территория школы огорожена металлическим решетчатым ограждением. Справа от объекта культурного наследия расположено двухэтажное здание школы, в 70 метрах северо-восточнее – школьный стадион. Территория благоустроенная, оборудованы бетонные пешеходные дорожки, высажены древесные насаждения, которые представлены вязом, акацией и кустарниковой растительностью.

Слева от Объекта, за школьной оградой, находится небольшая пешеходная зона, а за ней проезжая часть по переулку Театральному, вдоль которого расположены жилые дома частного сектора. Здесь же находится здание столовой, территория которой примыкает к территории школы. Вдоль пешеходной зоны проложен наземный газопровод.

На некотором удалении расположены мачта сотовой связи и водонапорная башня.

Наиболее ценные видовые раскрытия на памятник обеспечиваются в радиусе 10-15 метров от него.

Обзору памятнику на дальних расстояниях препятствует протяженное здание школы и плотное озеленение в его окружении.

Дисгармонирующая застройка (по высоте, применению отделочных материалов и их цветовому решению) отсутствует.

Материалы данной исследовательской работы, в совокупности с другими разделами обосновывающей части Проекта (Том 1), учитывались разработчиками при формировании состава и границ зон охраны Объекта.

Итогом выполнения обосновывающей части Проекта стали:

- Составление краткой исторической справки, обобщающей имеющиеся и новые сведения по объекту культурного наследия регионального значения;
- Результаты натурных исследований, материалы которых сопровождаются соответствующими картами-схемами и текущей фотофиксацией объекта культурного наследия и окружающей его среды;
- Анализ документов землеустройства и действующих документов градостроительного планирования (Генерального плана и правил землепользования и застройки рассматриваемого населенного пункта).

Итогом стали составление: «Историко-культурного опорного плана», «Схемы фотофиксации» и «Ландшафтно-визуальный анализ объекта культурного наследия М 1:5000».

Экспертная комиссия, рассмотрев обосновывающую часть Проекта, отмечает, что ее состав, содержание текстовых и графических материалов отвечает требованиям, определенным Положением о зонах охраны объектов культурного наследия (памятников истории и культуры) народов Российской Федерации, утвержденным постановлением Правительства Российской Федерации от 12.09.2015 № 972.

Материалы обосновывающей части Проекта (Том 1) стали основанием для разработки утверждаемой части Проекта (Том 2), представленной в виде проекта нормативно-правового акта комитета государственной охраны объектов культурного наследия Волгоградской области.

Характеристика утверждаемой графической и текстовой части Проекта.

На основании проведенных и указанных выше историко-культурных исследований, с учетом утвержденных границ территории рассматриваемого объекта культурного наследия регионального значения согласно приказа комитета государственной охраны объектов культурного наследия Волгоградской области от 29 ноября 2022 №632 «Об утверждении границ и режимов использования территории ряда объектов культурного наследия регионального значения, расположенных на территории городского округа – город Волжский, Светлоярского, Среднеахтубинского и Старополтавского районов Волгоградской области», Приложение №7, а также с учетом границ земельного участка, прошедших кадастровый учет, настоящим Проектом предлагается установление зон

охраны в отношении объекта культурного наследия регионального значения «Братская могила участников гражданской войны и советских воинов, погибших в период Сталинградской битвы», 1918-1919 гг., 1942-1943 гг., 1953 г., расположенного по адресу: Волгоградская область, Светлоярский район, р.п. Светлый Яр, у средней школы №1, в следующем составе:

- охранная зона (ОЗ).

В границу территории охранной зоны (ОЗ) Объекта вошла незастроенная территории школы в границах земельного участка с кадастровым номером 34:26:090201:1048 и в границах необходимых и достаточный для обеспечения сохранности памятника в сложившемся его окружении.

В виду незначительных габаритов Объекта и фактического его местоположение в планировочной организации территории школы необходимость установления в отношении Объекта его зоны регулирования застройки и хозяйственной деятельности (ЗРЗ) и зоны охраняемого природного ландшафта (ЗОПЛ) полностью отсутствует.

Графическое описание границ охранной зоны (ОЗ) включает: карты (схемы) с указанием границ зон охраны Объекта, текстовое и координатное их описание в местной системе координат (МСК 34 зона 1, метод определения координат характерных точек – «спутниковый геодезический»); координатное описание границ зон охраны выполнено ООО «Бюро технических и кадастровых инженеров», имеющим соответствующую лицензию.

Иные объекты культурного наследия, выявленные объекты культурного наследия, а также объекты, обладающие признаками объекта культурного наследия, в предлагаемых границах охранной зоны (ОЗ) рассматриваемого Объекта, отсутствуют.

Особо охраняемые природные территории (ООПТ), в границах рассматриваемой территории, отсутствуют.

Экспертная комиссия, рассмотрев весь комплекс представленных материалов, отмечает, что предлагаемое установление границ зон охраны объекта культурного наследия регионального значения «Братская могила участников гражданской войны и советских воинов, погибших в период Сталинградской битвы», 1918-1919 гг., 1942-1943 гг., 1953 г., расположенного по адресу: Волгоградская область, Светлоярский район, р.п. Светлый Яр, у средней школы №1 в составе зон его охраны: охранная зона (ОЗ), не противоречит требованиям в области государственной охраны объектов культурного наследия, обосновано и может быть поддержано.

Требования к градостроительным регламентам в границах зон охраны объекта культурного наследия регионального значения «Братская могила участников гражданской войны и советских воинов, погибших в период Сталинградской битвы», 1918-1919 гг., 1942-1943 гг., 1953 г., расположенного по адресу: Волгоградская область, Светлоярский район, р.п. Светлый Яр, у средней школы №1.

Особые режимы использования земель и земельных участков и требования к градостроительным регламентам в границах охранной зоны объекта культурного наследия регионального значения «Братская могила участников гражданской войны и советских воинов, погибших в период Сталинградской битвы», 1918-1919 гг., 1942-1943 гг., 1953 г., расположенного по адресу: Волгоградская область, Светлоярский район, р.п. Светлый Яр, у средней школы №1 - **ОЗ.**

Запрещается:

- строительство объектов капитального строительства, а также размещение некапитальных строений и сооружений;
- реконструкция существующих инженерных сетей, прокладка новых инженерных сетей наземным и надземным способами, включая размещение высоковольтных линий электропередач (ЛЭП), вышек сотовой связи;
- транзитный проезд транспорта;
- применение строительных технологий, оказывающих негативное воздействие на объект культурного наследия;
- установка всех видов рекламных конструкций;
- установка глухих (не просматриваемых) ограждений (заборов);
- замусоривание территории, размещение площадок для вывоза твердых бытовых отходов, складирование пожароопасных и взрывоопасных материалов;

а также иная деятельность, за исключением:

- работ по обеспечению сохранности объекта культурного наследия;
- работ по благоустройству территории, которые включают:
- формирование открытого благоустроенного пространства перед школой в соответствии с единым архитектурным решением, учитывающим местоположение объекта культурного наследия в планировочной его организации;
- установку (при необходимости) новых памятных знаков, посвященных истории места и связанных с ним исторических событий;
- проведение работ по озеленению: посадка деревьев и кустарников, при необходимости их санация; разбивка газонов и цветников;
- использование в покрытии пешеходной части (пешеходных дорожек и площадей) тротуарной плитки с применением серых и коричневых оттенков;
- установку малых архитектурных форм (урн, скамеек), а также отдельно стоящих средств наружного освещения (фонари), отвечающих требованиям формирования среды;
- установку по границе земельного участка просматриваемого металлического ограждения, ворот и калиток высотой не более 2,0 метра;
- установку систем видеонаблюдения;
- размещение временных элементов событийного характера (мобильные информационные конструкции), включая праздничное оформление.

Осуществление разрешенных мероприятий в границах земельных участках и в границах территорий общего пользования, сопряженных с границами территории объекта культурного наследия, проводится при условии разработки раздела по обеспечению сохранности объекта культурного наследия в составе проектной документации.

Документы и материалы, собранные и полученные при проведении экспертизы, а также специальная, техническая и справочная литература.

- Земельный кодекс Российской Федерации от 25.10.2001 № 136-ФЗ;
- Федеральный закон «Об объектах культурного наследия (памятниках истории и культуры) народов Российской Федерации» от 25.06.2002 № 73-ФЗ;
- Градостроительный кодекс Российской Федерации от 29.12.2004 № 191-ФЗ;
- Постановление Правительства Российской Федерации от 12.03.2022 №353 (ред. от 19.04.2022) «Об особенностях разрешительной деятельности в Российской Федерации в 2022 году»;
- Федеральный закон от 11.06.2021 №170-ФЗ «О внесении изменений в отдельные законодательные акты Российской Федерации в связи с принятием Федерального закона «О государственном контроле (надзоре) и муниципальном контроле в Российской Федерации»

- Постановление Правительства Российской Федерации от 29.11.2021 №2082 «О внесении изменений в постановление Правительства Российской Федерации от 28.07.2020 № 1126»;
- Постановление Правительства Российской Федерации «Об утверждении формы карты (плана) объекта землеустройства и требований к ее составлению» от 30.07.2009 № 621;
- Постановление Правительства Российской Федерации от 12.09.2015 № 972 «Об утверждении Положения о зонах охраны объектов культурного наследия (памятников истории и культуры) народов Российской Федерации и признании утратившими силу отдельных положений нормативных правовых актов Правительства Российской Федерации»;
- Приказ Министерства экономического развития Российской Федерации от 03.06.2011 № 267 «Об утверждении порядка описания местоположения границ объектов землеустройства»;
- Приказ Федеральной службы государственной регистрации, кадастра и картографии от 10.11.2020 № П/0412 «Об утверждении классификатора видов разрешенного использования земельных участков»;
- Приказ Федеральной службы государственной регистрации, кадастра и картографии (РОСРЕЕСТР) от 26.06.2022 г. № П/0292 (зарегистрированного Минюстом РФ № 70233 от 26.09.2022 «Об установлении формы графического описания местоположения границ населенных пунктов, территориальных зон, особо охраняемых природных территорий, зон с особыми условиями использования территории, формы текстового описания местоположения границ населенных пунктов, территориальных зон, требований к точности определения координат характерных точек границ населенных пунктов, территориальных зон, особо охраняемых природных территорий, зон с особыми условиями использования территории, формату электронного документа, содержащего сведения о границах населенных пунктов, территориальных зон, особо охраняемых природных территорий, зон с особыми условиями использования территории» (вступил в силу 1 марта 2023 г.);
- ГОСТ Р 59124-2020 «Сохранение объектов культурного наследия. Состав и содержание научно-проектной документации проекта зон охраны. Общие требования», утвержденный и введенный в действие с 01.01.2021 приказом Федерального агентства по техническому регулированию и метрологии от 27.10.2020 № 936-ст.

Обоснования вывода экспертизы.

Рассмотрев, представленные на государственную историко-культурную экспертизу материалы научно - проектной документации «Проект зон охраны объекта культурного наследия регионального значения «Братская могила участников гражданской войны и советских воинов, погибших в период Сталинградской битвы», расположенного по адресу: Волгоградская область, Светлоярский район, р.п. Светлый Яр, у средней школы №1», разработанной в 2024 году ООО «Бюро технических и кадастровых инженеров» во исполнение государственного контракта № 1769 от 09.07.2024 г., экспертная комиссия отмечает, что ее состав, содержание текстовых и графических материалов соответствует Положению о зонах охраны объектов культурного наследия (памятников истории и культуры) народов Российской Федерации, утвержденному постановлением Правительства Российской Федерации от 12.09.2015 № 972.

На основании проведенных и указанных выше историко-культурных исследований, с учетом утвержденных границ территории рассматриваемого объекта культурного наследия регионального значения согласно приказа комитета государственной охраны объектов культурного наследия Волгоградской области от 29

ноября 2022 №632 «Об утверждении границ и режимов использования территории ряда объектов культурного наследия регионального значения, расположенных на территории городского округа – город Волжский, Светлоярского, Среднеахтубинского и Старополтавского районов Волгоградской области», Приложение №7, а также с учетом границ земельного участка, прошедших кадастровый учет, настоящим Проектом предлагается установление зон охраны в отношении объекта культурного наследия регионального значения «Братская могила участников гражданской войны и советских воинов, погибших в период Сталинградской битвы», 1918-1919 гг., 1942-1943 гг., 1953 г., расположенного по адресу: Волгоградская область, Светлоярский район, р.п. Светлый Яр, у средней школы №1, в следующем составе:

- охранный зона (ОЗ).

В границу территории охранной зоны (ОЗ) Объекта вошла незастроенная территории школы в границах земельного участка с кадастровым номером 34:26:090201:1048 и в границах необходимых и достаточный для обеспечения сохранности памятника в сложившемся его окружении.

В виду незначительных габаритов Объекта и фактического его местоположение в планировочной организации территории школы необходимость установления в отношении Объекта его зоны регулирования застройки и хозяйственной деятельности (ЗРЗ) и зоны охраняемого природного ландшафта (ЗОПЛ) полностью отсутствует.

Графическое описание границ охранной зоны (ОЗ) включает: карты (схемы) с указанием границ зон охраны Объекта, текстовое и координатное их описание в местной системе координат (МСК 34 зона 1, метод определения координат характерных точек – «спутниковый геодезический»); координатное описание границ зон охраны выполнено ООО «Бюро технических и кадастровых инженеров», имеющим соответствующую лицензию.

Иные объекты культурного наследия, выявленные объекты культурного наследия, а также объекты, обладающие признаками объекта культурного наследия, в предлагаемых границах охранной зоны (ОЗ) рассматриваемого Объекта, отсутствуют.

Особо охраняемые природные территории (ООПТ), в границах рассматриваемой территории, отсутствуют.

Экспертная комиссия, рассмотрев весь комплекс представленных материалов, отмечает, что предлагаемое установление границ зон охраны объекта культурного наследия регионального значения «Братская могила участников гражданской войны и советских воинов, погибших в период Сталинградской битвы», 1918-1919 гг., 1942-1943 гг., 1953 г., расположенного по адресу: Волгоградская область, Светлоярский район, р.п. Светлый Яр, ул. Сидорова, 3, в составе: охранный зона (ОЗ), а также особых режимов использования земель и земельных участков и требований к градостроительным регламентам в границах его охранной зоны (ОЗ), не противоречат требованиям федерального законодательства в области государственной охраны объектов культурного наследия, направлены на обеспечение сохранности Объекта в сложившемся историко-градостроительном его окружении, обоснованы и могут быть поддержаны.

Графическую часть научно-проектной документации «Проект зон охраны объекта культурного наследия регионального значения «Братская могила участников гражданской войны и советских воинов, погибших в период Сталинградской битвы», расположенного по адресу: Волгоградская область, Светлоярский район, р.п. Светлый Яр, у средней школы №1», эксперты считают достаточной.

ВЫВОД ЭКСПЕРТИЗЫ

Установление границ территорий зон охраны объекта культурного наследия регионального значения «Братская могила участников гражданской войны и советских воинов, погибших в период Сталинградской битвы», 1918-1919 гг., 1942-1943 гг., 1953 г., расположенного по адресу: Волгоградская область, Светлоярский район, р.п. Светлый Яр, у средней школы №1, в составе:

- охранный зона (ОЗ),

а также особых режимов использования земель и земельных участков и требований к градостроительным регламентам в границах его охранной зоны (ОЗ), представленных в составе научно-проектной документации «Проект зон охраны объекта культурного наследия регионального значения «Братская могила участников гражданской войны и советских воинов, погибших в период Сталинградской битвы», расположенного по адресу: Волгоградская область, Светлоярский район, р.п. Светлый Яр, у средней школы №1», разработанной в 2024 году ООО «Бюро технических и кадастровых инженеров» во исполнение государственного контракта № 1769 от 09.07.2024 г., соответствует (ПОЛОЖИТЕЛЬНОЕ ЗАКЛЮЧЕНИЕ) требованиям законодательства Российской Федерации в области государственной охраны объектов культурного наследия.

Экспертная комиссия рекомендует к утверждению в установленном порядке:

Границы территорий зон охраны объекта культурного наследия регионального значения «Братская могила участников гражданской войны и советских воинов, погибших в период Сталинградской битвы», 1918-1919 гг., 1942-1943 гг., 1953 г., расположенного по адресу: Волгоградская область, Светлоярский район, р.п. Светлый Яр, у средней школы №1, в составе: охранный зона (ОЗ) согласно приложению № 1 к заключению (Акту) государственной историко-культурной экспертизы, а также особые режимы использования земель и земельных участков и требования к градостроительным регламентам в границах указанных зон его охраны, отображенные в настоящем заключении (Акте) государственной историко-культурной экспертизы.

Настоящий акт государственной историко-культурной экспертизы составлен на электронном носителе в формате переносимого документа (PDF) с приложениями и документами, прилагаемыми к настоящему акту, и являющимися его неотъемлемой частью, подписан усиленными квалифицированными электронными подписями.

К настоящему заключению прилагаются:

1. Приложение №1. Ситуационный план зон охраны объекта культурного наследия регионального значения «Братская могила участников гражданской войны и советских воинов, погибших в период Сталинградской битвы», 1918-1919 гг., 1942-1943 гг., 1953 г., расположенного по адресу: Волгоградская область, Светлоярский район, р.п. Светлый Яр, у средней школы №1; Схема границ зон охраны объекта культурного наследия регионального значения «Братская могила участников гражданской войны и советских воинов, погибших в период Сталинградской битвы», 1918-1919 гг., 1942-1943 гг., 1953 г., расположенного по адресу: Волгоградская область, Светлоярский район, р.п. Светлый Яр, у средней школы №1. на 2 л.
2. Приложение №2. Ситуационная схема исследуемой территории; Схема проектируемой зоны охраны объекта культурного наследия на

территории р.п. Светлый Яр; Историко-культурный опорный план М 1:2000; Ситуационный план землепользования с указанием границ современного землепользования; План кадастрового квартала 34:26:090201 (выкопировка из публичной кадастровой карты; Схема функционального зонирования р.п. Светлый Яр Светлоярского района Волгоградской области Карта градостроительного зонирования; План земельного участка 34:26:090201:1048 на публичной кадастровой карте (выкопировка из публичной кадастровой карты); Ландшафтно-визуальный анализ объекта культурного наследия М 1:5000; Схема фотофиксации и материалы фотофиксации (архивная и по состоянию на 2024 г.). на 15 л.

3. Протокол №1 организационного заседания экспертной комиссии, проводящей государственную историко-культурную экспертизу проекта зон охраны объекта культурного наследия регионального значения «Братская могила участников гражданской войны и советских воинов, погибших в период Сталинградской битвы», 1918-1919 гг., 1942-1943 гг., 1953 г., расположенного по адресу: Волгоградская область, Светлоярский район, р.п. Светлый Яр, у средней школы №1, от 24 июля 2024 г. на 3 л.

4. Протокол №2 итогового заседания экспертной комиссии, проводящей государственную историко-культурную экспертизу проекта зон охраны объекта культурного наследия регионального значения «Братская могила участников гражданской войны и советских воинов, погибших в период Сталинградской битвы», 1918-1919 гг., 1942-1943 гг., 1953 г., расположенного по адресу: Волгоградская область, Светлоярский район, р.п. Светлый Яр, у средней школы №1, от 05 августа 2024 г. на 2 л.

В соответствии с п. 26 Положения о государственной историко-культурной экспертизе, утвержденного постановлением Правительства Российской Федерации от 15.07.2009 № 569, к настоящему экспертному заключению также прилагается научно-проектная документация «Проект зон охраны объекта культурного наследия регионального значения «Братская могила участников гражданской войны и советских воинов, погибших в период Сталинградской битвы», расположенного по адресу: Волгоградская область, Светлоярский район, р.п. Светлый Яр, у средней школы №1», разработанная в 2024 году ООО «Бюро технических и кадастровых инженеров» во исполнение государственного контракта № 1769 от 09.07.2024 г..

Председатель экспертной комиссии

О.Н. Авксентьева

Ответственный секретарь
экспертной комиссии

Н.П.Девятова

Член экспертной комиссии

Н.Н.Хафизова


Дата оформления заключения экспертизы – 05 августа 2024 года.

Приложение № 1
к Акту государственной
историко-культурной экспертизы

Ситуационный план расположения зон охраны объекта культурного наследия регионального значения «Братская могила участников гражданской войны и советских воинов, погибших в период Сталинградской битвы», 1918-1919 гг., 1942-1943 гг., 1953 г., расположенного по адресу: Волгоградская область, Светлоярский район, р.п. Светлый Яр, у средней школы №1



Схема границ зон охраны объекта культурного наследия регионального значения «Братская могила участников гражданской войны и советских воинов, погибших в период Сталинградской битвы», 1918-1919 гг., 1942-1943 гг., 1953 г., расположенного по адресу: Волгоградская область, Светлоярский район, р.п. Светлый Яр, у средней школы №1

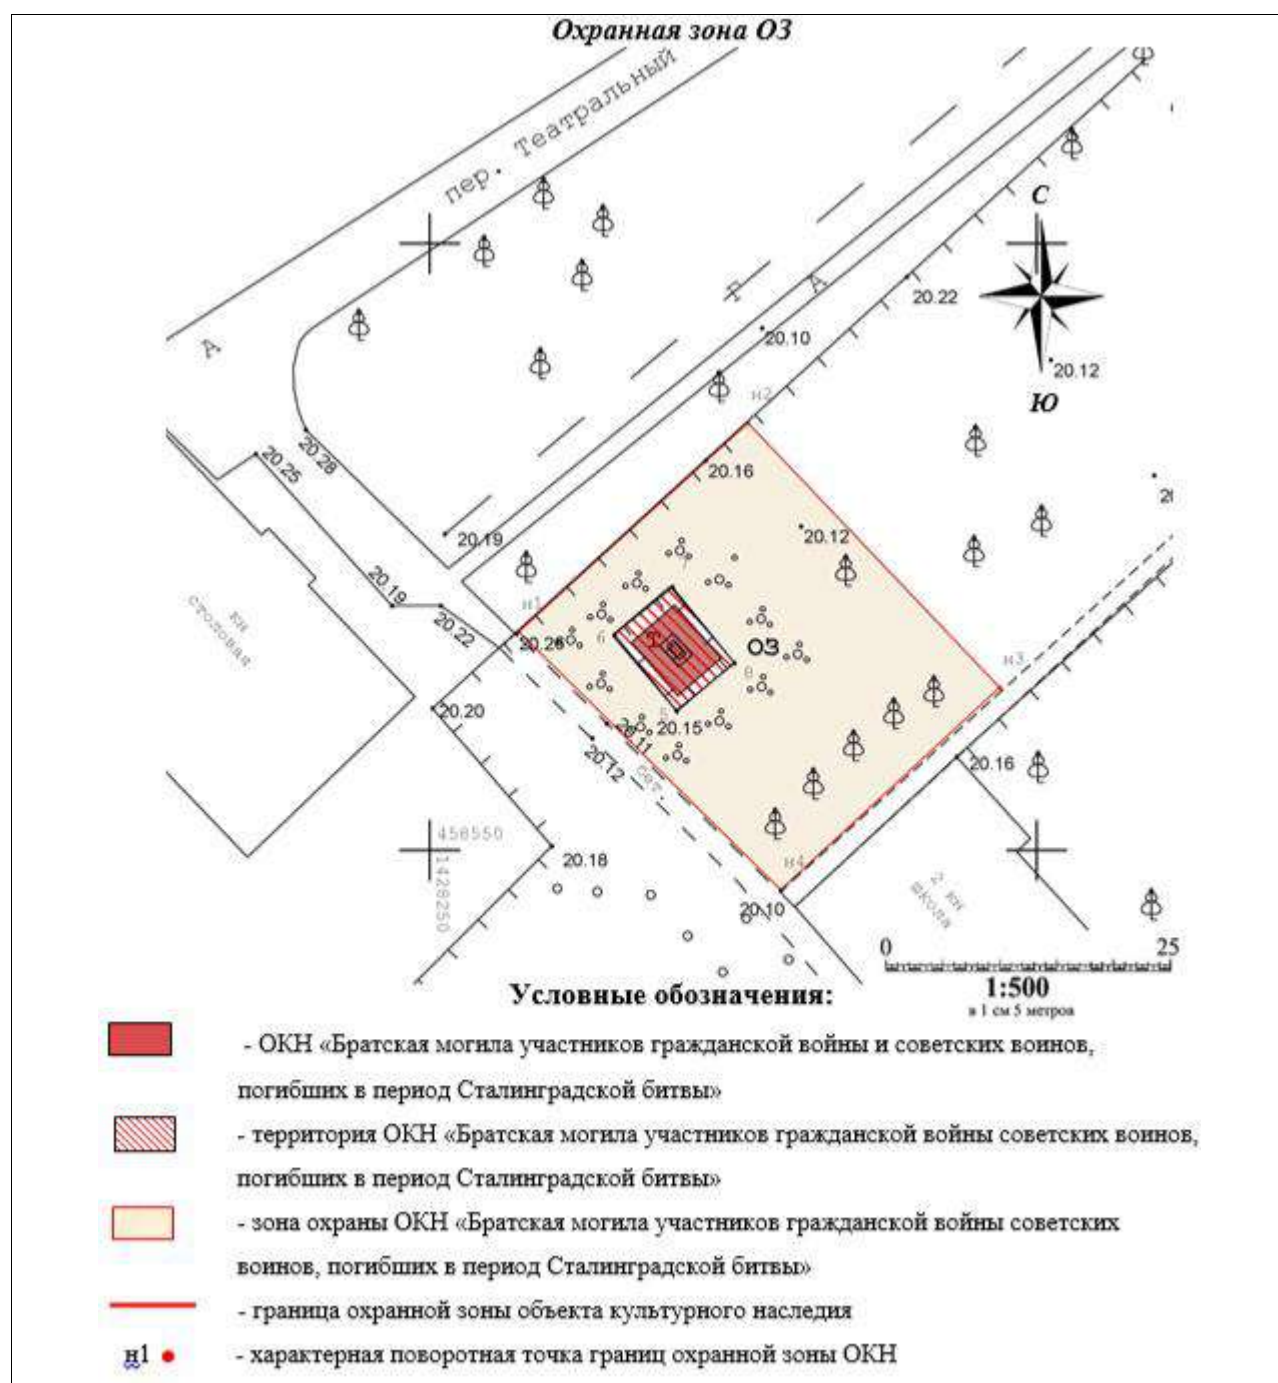

Ситуационный план исследуемой территории



границы территории объекта культурного наследия «Братская могила участников гражданской войны и советских воинов, погибших в период Сталинградской битвы»



граница исследуемой территории

Схема расположения проектируемой зоны охраны объекта культурного наследия на территории р.п. Светлый Яр



- территория объекта культурного наследия «Братская могила участников гражданской войны и советских воинов, погибших в период Сталинградской битвы»



- граница проектируемой охранной зоны объекта культурного наследия «Братская могила участников гражданской войны и советских воинов, погибших в период Сталинградской битвы»

Историко-культурный опорный план



Условные обозначения:

	границы исследуемой территории		- рядовая застройка
	«Братская могила участников гражданской войны и советских воинов, погибших в период Сталинградской битвы»		- ценовая застройка
	памятная Стеллы погибшим землякам в ВОВ		
	границы землепользования		
	Водонапорная башня		
	Мачта сотовой связи		


**Ситуационный план землепользования с указанием границ современного
землепользования**



Условные обозначения:

-  граница территории ОКН «Братская могила участников гражданской войны и советских воинов, погибших в период Сталинградской битвы»
-  границы сформированных участков
-  граница территории ОКН

План кадастрового квартала 34:26:090201 (выкопировка из публичной кадастровой карты)

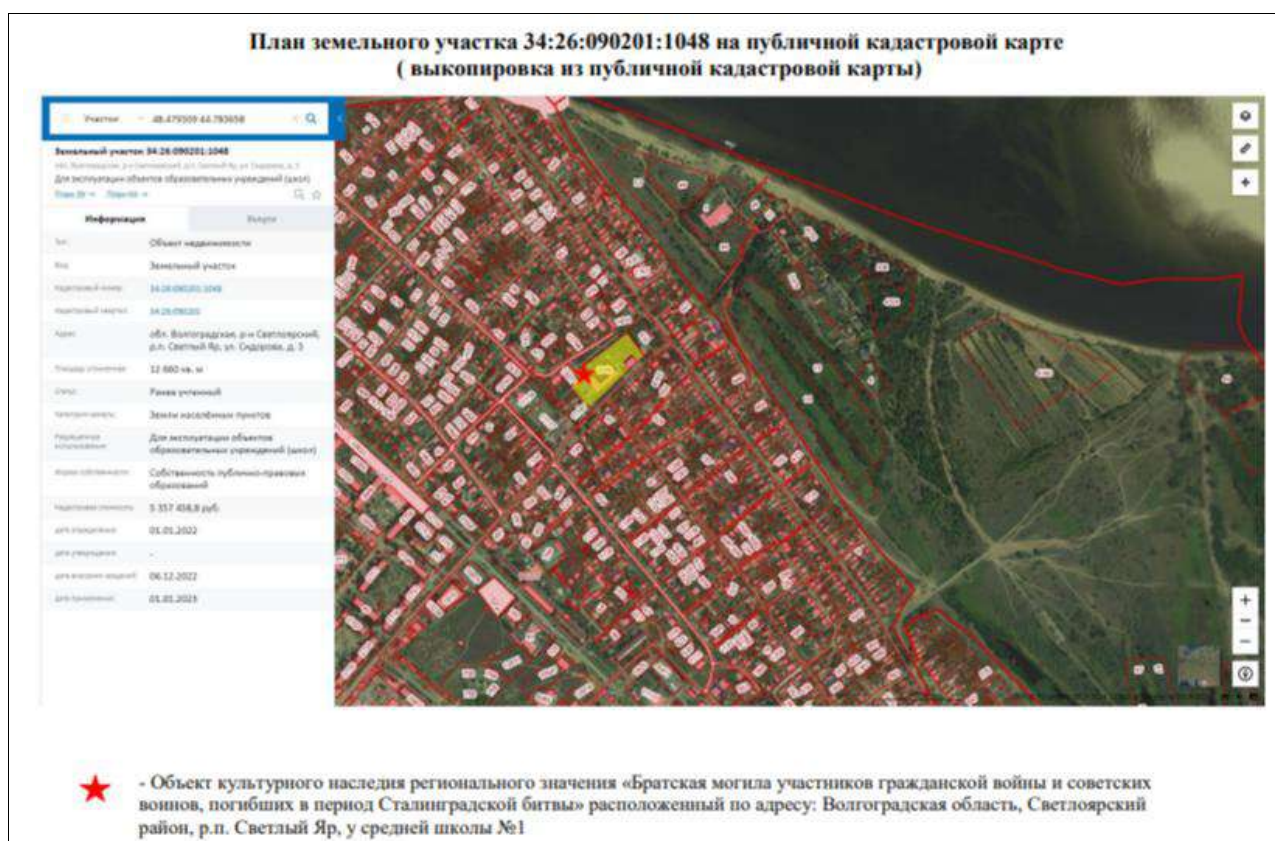

Ландшафтно-визуальный анализ объекта культурного наследия М 1:5000


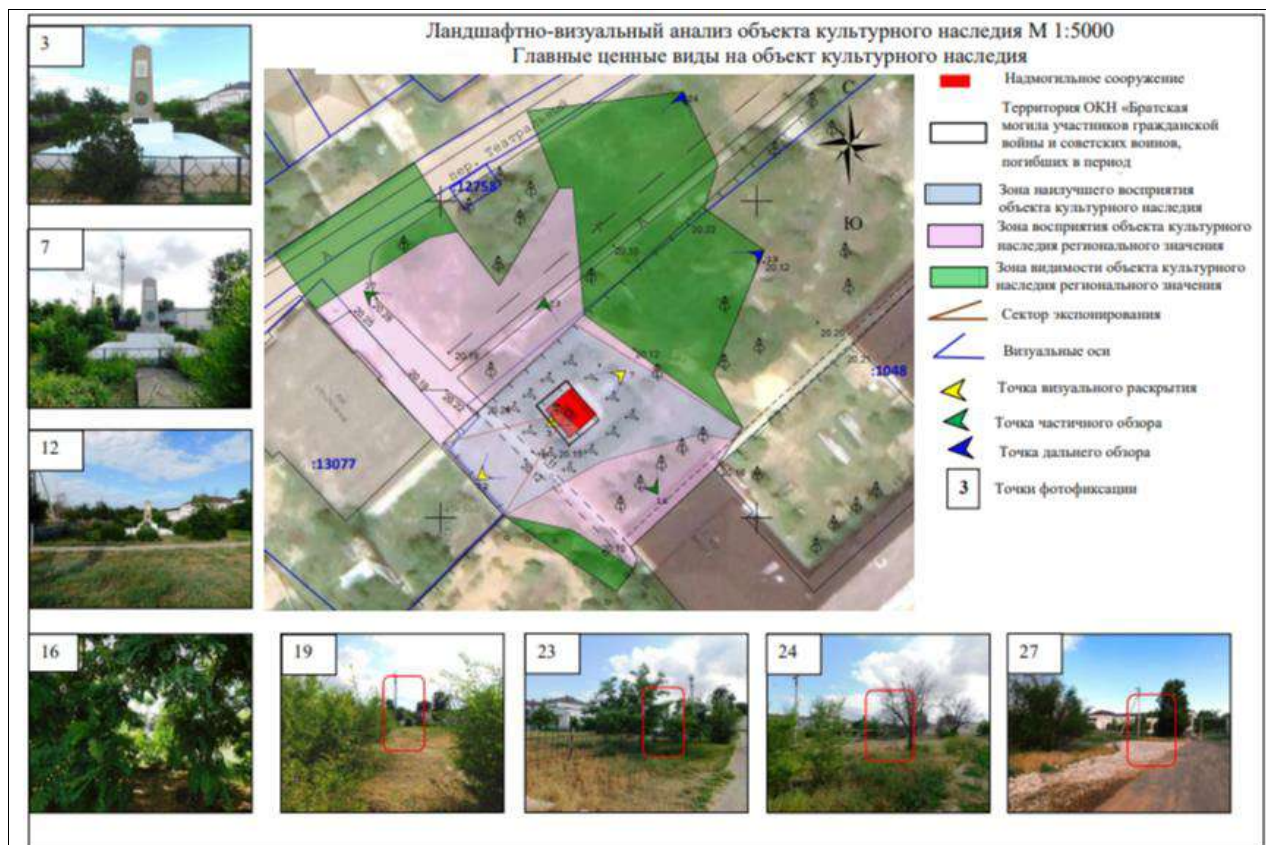


Схема функционального зонирования р.п. Светлый Яр Светлоярского района Волгоградской области Карта градостроительного зонирования



Архивные фотоматериалы

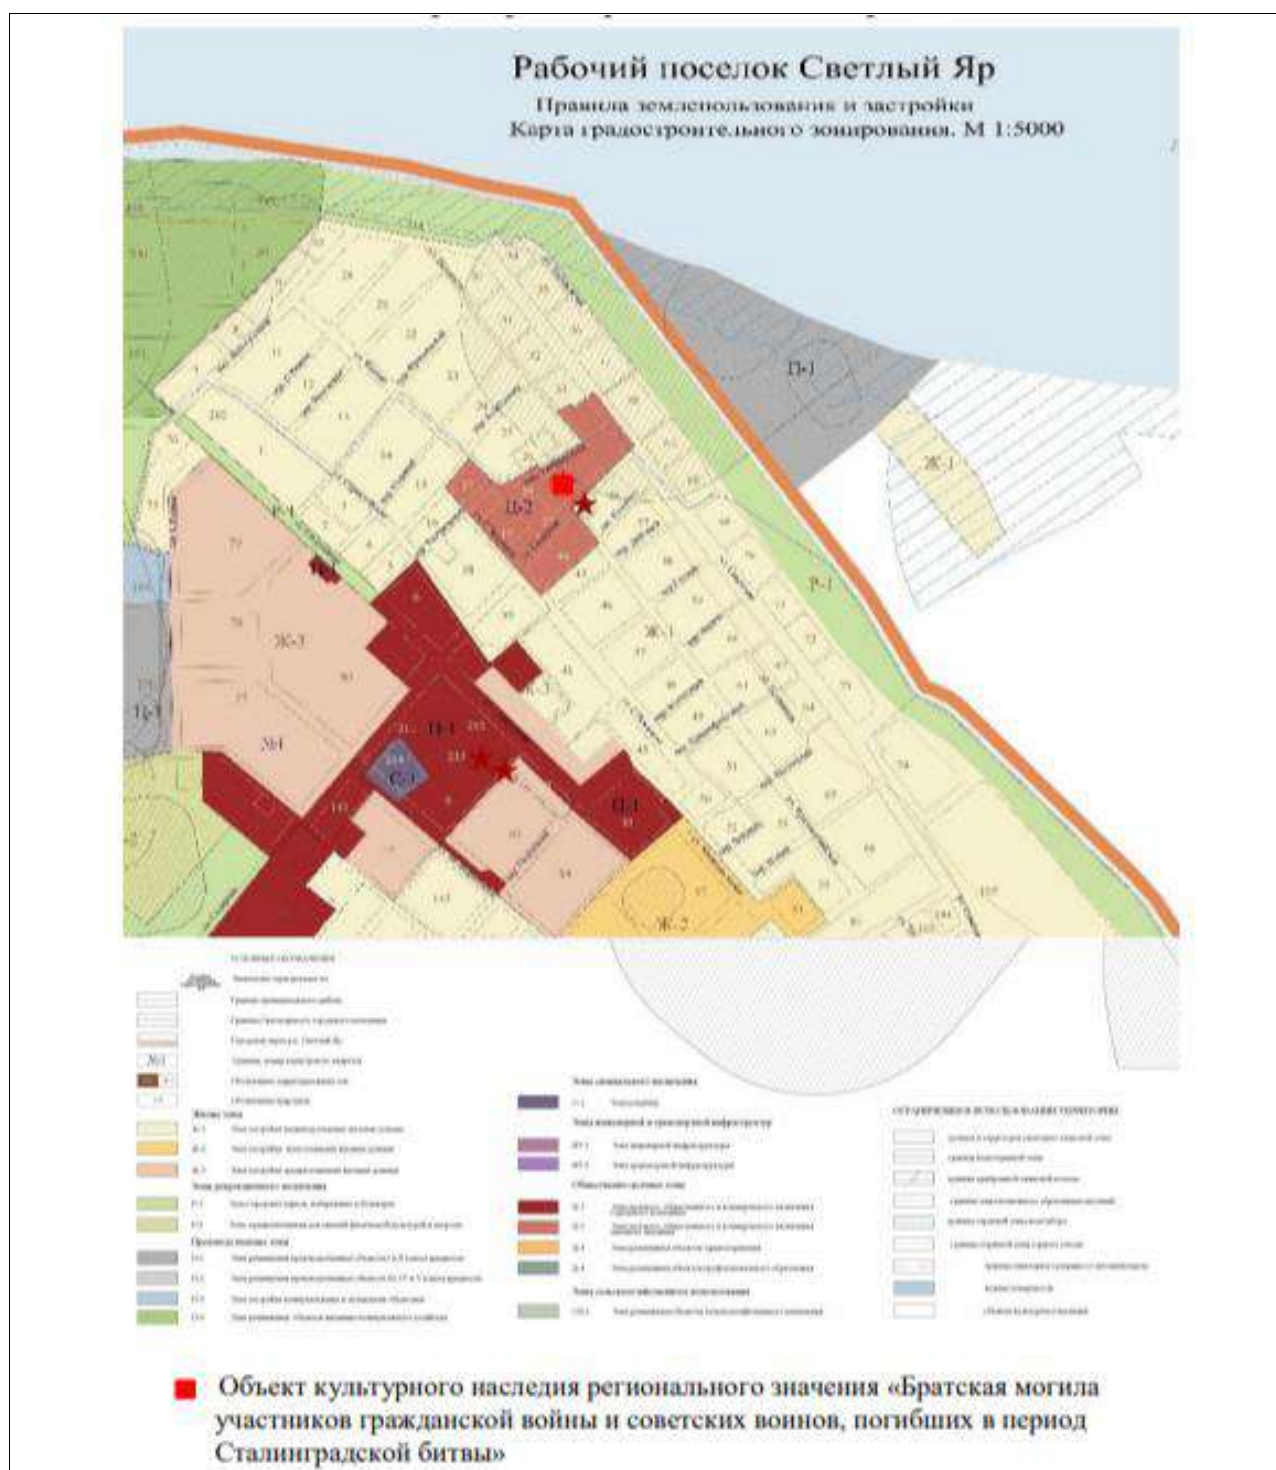

Дата съемки ориентировочно 1998 г. автор неизвестен



Дата съемки ориентировочно 2014 г. автор неизвестен

Карта (схема) фотофиксации Объекта в сложившемся его окружении

Схема фотофиксации

«Братская могила участников гражданской войны и советских воинов, погибших в период Сталинградской битвы», 1918-1919 гг., 1942-1943 гг., 1953 г., расположенная по адресу: Волгоградская область, Светлоярский район, р.п. Светлый Яр, у средней школы №1



Условные обозначения:

-  - «Братская могила участников гражданской войны и советских воинов, погибших в период Сталинградской битвы»
-  - 1-13,17 - точки визуального раскрытия и направление фотофиксации
-  - 14-16, 23, 25-28 - точки частичного визуального раскрытия и направление фотофиксации
-  - 19,20,22,24 точки дальнего обзора и направление фотофиксации
-  - 18,21- точки отсутствия визуального раскрытия и направление фотофиксации

1-28 – номера фотографий в альбоме фотофиксации съемки

Текущая фотофиксация Объекта и его окружения
(по состоянию на 2024 год)

Фотофиксация

«Братская могила участников гражданской войны и советских воинов,
погибших в период Сталинградской битвы»

Съемочная точка №1. (10.07.2024 г. автор Макарычева Е.Г.) Вид с юго-западной стороны



Съемочная точка №2 (10.07.2024 г. автор Макарычева Е.Г.) Вид с юго-западной стороны.



*Съемочная точка №3 (10.07.2024 г. автор Макарычева Е.Г.)
Вид с юго-западной стороны.*



*Съемочная точка №4 (10.07.2024 г. автор Макарычева Е.Г.)
Вид с южной стороны.*



*Съемочная точка №5 (10.07.2024 г. автор Макарычева Е.Г.)
Вид с юго-восточной стороны.*



*Съемочная точка №6 (10.07.2024 г. автор Макарычева Е.Г.)
Вид с восточной стороны.*



*Съемочная точка №7 (10.07.2024 г. автор Макарычева Е.Г.)
Вид с северо-восточной стороны.*



*Съемочная точка №8 (10.07.2024 г. автор Макарычева Е.Г.)
Вид с северо-восточной стороны.*



*Съемочная точка №9 (10.07.2024 г. автор Макарычева Е.Г.)
Вид с северной стороны.*



*Съемочная точка №10 (10.07.2024 г. автор Макарычева Е.Г.)
Вид с северо-западной стороны.*



*Съемочная точка №11 (10.07.2024 г. автор Макарычева Е.Г.)
Вид с западной стороны.*



*Съемочная точка №12 (10.07.2024 г. автор Макарычева Е.Г.)
Вид с юго-западной стороны.*



*Съемочная точка №13 (10.07.2024 г. автор Макарычева Е.Г.)
Вид с юго-западной стороны.*



*Съемочная точка №14 (10.07.2024 г. автор Макарычева Е.Г.)
Вид с южной стороны.*



ПРОТОКОЛ №1

организационного заседания экспертной комиссии,

проводящей государственную историко-культурную экспертизу проекта зон охраны объекта культурного наследия регионального значения «Братская могила участников гражданской войны и советских воинов, погибших в период Сталинградской битвы», 1918-1919 гг., 1942-1943 гг., 1953 г., расположенного по адресу: Волгоградская область, Светлоярский район, р.п. Светлый Яр, у средней школы №1

г. Казань, г. Ижевск

24 июля 2024 г.

Совещались (по дистанционной связи):

Авксентьева

Ольга Николаевна

Образование высшее, Казанский инженерно-строительный институт, специальность «Архитектура», Институт государственного и муниципального управления, специальность менеджер государственного и муниципального управления. Стаж работы по профильной деятельности - 35 лет. Место работы и должность – нет. Член Научно-методического совета по культурному наследию при Комитете Республики Татарстан по охране объектов культурного наследия, член Градостроительного Совета при Главном архитекторе г. Казани; член Союза архитекторов Российской Федерации и Республики Татарстан. Аттестованный эксперт по проведению государственной историко-культурной экспертизы - приказ Министерства культуры российской Федерации от 14.07.2023 №2121.

Девятова Нина

Павловна

Образование высшее, Удмуртский государственный университет, специальность «История». Стаж работы по профильной деятельности - 42 года. Место работы и должность – нет. Член экспертно-консультативного совета по сохранению объектов культурного наследия при Агентстве по государственной охране объектов культурного наследия Удмуртской Республики. Член Союза архитекторов России. Председатель Президиума Совета УРО ВОО «ВООПИиК». Аттестованный эксперт по проведению государственной историко-культурной экспертизы - приказ Министерства культуры российской Федерации от 20.07.2023 №2176.

Хафизова

Наиля Наилевна

Образование: высшее, Казанский государственный архитектурно-строительный университет, специальность «Архитектура» (архитектор-реставратор, архитектор третьей категории - приказ МК РФ от 30.11.2021 №1987). Стаж работы по профильной деятельности – 16 лет. Место работы и должность – главный архитектор проекта, Казанский федеральный университет. Аттестованный эксперт по проведению государственной историко-культурной экспертизы - приказ Министерства культуры Российской Федерации от 22.03.2023 № 679.

Повестка дня:

1. Утверждение состава Экспертной комиссии.
2. Выбор председателя и ответственного секретаря Экспертной комиссии.
3. Определение порядка работы и принятия решений Экспертной комиссии.
4. Определение перечня документов, запрашиваемых у заказчика для проведения экспертизы.

Слушали:

1. Об утверждении состава Экспертной комиссии.

Решили:

Утвердить состав Экспертной комиссии: **Авксентьева Ольга Николаевна; Девятова Нина Павловна; Хафизова Наиля Наилевна.**

2. О выборе председателя и ответственного секретаря Экспертной комиссии

Вопрос о выборе председателя и ответственного секретаря был поставлен на голосование. Решение было принято единогласно.

Решили:

Избрать председателем Экспертной комиссии: **Авксентьеву Ольгу Николаевну;**
Избрать ответственным секретарём Экспертной комиссии: **Девятову Нину Павловну.**

3. Определение порядка работы и принятия решений Экспертной комиссии.

О.Н.Авксентьева уведомила членов экспертной комиссии о полученной от заказчика для проведения государственной историко-культурной экспертизы научно-проектной документации «Проект зон охраны объекта культурного наследия регионального значения «Братская могила участников гражданской войны и советских воинов, погибших в период Сталинградской битвы», расположенного по адресу: Волгоградская область, Светлоярский район, р.п. Светлый Яр, у средней школы №1», разработанной в 2024 году ООО «Бюро технических и кадастровых инженеров» во исполнение государственного контракта № 1769 от 09.07.2024 г.

Решили:

3.1. Определить следующий порядок работы и принятия решений Экспертной комиссии:

3.1.1. Члены комиссии самостоятельно знакомятся с материалами по объекту экспертизы, обсуждают материалы экспертизы и совместно принимают решение.

3.1.2. Председатель Экспертной комиссии обобщает мнение членов комиссии и излагает его в форме Акта экспертизы.

3.1.3. Протоколы подписываются всеми членами комиссии.

3.1.4. Работу Экспертной комиссии организуют председатель и ответственный секретарь.

3.1.5. В своей работе Экспертная комиссия руководствуется ст. 29 и 31 Федерального Закона от 25.06.2002 № 73-ФЗ «Об объектах культурного наследия (памятниках истории и культуры) народов Российской Федерации»; Положением о государственной историко-культурной экспертизе, утверждённым Постановлением Правительства Российской Федерации от 15.07.2009 № 569, другими федеральными нормативными актами, а также вышеуказанным Порядком.

4. Об определении перечня документов, запрашиваемых у заказчика для проведения экспертизы.

Решили:

4.1. Запрашивать у заказчика дополнительные материалы по мере возникновения потребности в рабочем порядке.

Председатель экспертной комиссии	О.Н.Авксентьева
Ответственный секретарь комиссии	Н.П. Девятова
Член экспертной комиссии	Н.Н.Хафизова

ПРОТОКОЛ №2

итогового заседания экспертной комиссии,

проводящей государственную историко-культурную экспертизу проектов зон охраны объектов культурного наследия регионального значения «Братская могила участников гражданской войны и советских воинов, погибших в период Сталинградской битвы», 1918-1919 гг., 1942-1943 гг., 1953 г., расположенного по адресу: Волгоградская область, Светлоярский район, р.п. Светлый Яр, у средней школы №1

г. Казань, г. Ижевск

05 августа 2024 г.

Совещались (по дистанционной связи):

Председатель экспертной комиссии:

Авксентьева

Ольга Николаевна

Образование высшее, Казанский инженерно-строительный институт, специальность «Архитектура», Институт государственного и муниципального управления, специальность менеджер государственного и муниципального управления. Стаж работы по профильной деятельности - 35 лет. Место работы и должность – нет. Член Научно-методического совета по культурному наследию при Комитете Республики Татарстан по охране объектов культурного наследия, член Градостроительного Совета при Главном архитекторе г. Казани; член Союза архитекторов Российской Федерации и Республики Татарстан. Аттестованный эксперт по проведению государственной историко-культурной экспертизы - приказ Министерства культуры российской Федерации от 14.07.2023 №2121

Ответственный секретарь экспертной комиссии:

Девятова Нина

Павловна

Образование высшее, Удмуртский государственный университет, специальность «История». Стаж работы по профильной деятельности - 42 года. Место работы и должность – нет. Член экспертно-консультативного совета по сохранению объектов культурного наследия при Агентстве по государственной охране объектов культурного наследия Удмуртской Республики. Член Союза архитекторов России. Председатель Президиума Совета УРО ВОО «ВООПИиК». Аттестованный эксперт по проведению государственной историко-культурной экспертизы - приказ Министерства культуры российской Федерации от 20.07.2023 №2176

Член экспертной комиссии:

Хафизова

Наиля Наилевна

Образование: высшее, Казанский государственный архитектурно-строительный университет, специальность «Архитектура» (архитектор-реставратор, архитектор третьей категории - приказ МК РФ от 30.11.2021 №1987). Стаж работы по профильной деятельности – 16 лет. Место работы и должность – главный архитектор проекта, Казанский федеральный университет. Аттестованный эксперт по проведению государственной историко-культурной экспертизы - приказ Министерства культуры Российской Федерации от 22.03.2023 № 679.

Повестка дня:

1. Согласование заключительных выводов экспертной комиссии и подписание заключения (акта) государственной историко-культурной экспертизы (Авксентьева О.Н., Девятова Н.П., Хафизова Н.Н.).

2. Принятия решения о передаче актов государственной историко-культурной экспертизе заказчика.

Слушали: Авксентьеву О.Н., Девятову Н.П., Хафизову Н.Н.

Решили:

1. **Установление границ территорий зон охраны объекта культурного наследия регионального значения «Братская могила участников гражданской войны и советских воинов, погибших в период Сталинградской битвы», 1918-1919 гг., 1942-1943 гг., 1953 г., расположенного по адресу: Волгоградская область, Светлоярский район, р.п. Светлый Яр, у средней школы №1, в составе:**

- охранный зона (ОЗ),

а также особых режимов использования земель и земельных участков и требований к градостроительным регламентам в границах его охранной зоны (ОЗ), представленных в составе научно-проектной документации «Проект зон охраны объекта культурного наследия регионального значения «Братская могила участников гражданской войны и советских воинов, погибших в период Сталинградской битвы», расположенного по адресу: Волгоградская область, Светлоярский район, р.п. Светлый Яр, у средней школы №1», разработанной в 2024 году ООО «Бюро технических и кадастровых инженеров» во исполнение государственного контракта № 1769 от 09.07.2024 г., соответствует (ПОЛОЖИТЕЛЬНОЕ ЗАКЛЮЧЕНИЕ) требованиям законодательства Российской Федерации в области государственной охраны объектов культурного наследия и рекомендуются к утверждению в установленном законом порядке.

Решение принято единогласно.

2. Произвести подписание подготовленного заключения (акта) в порядке, установленном Положением о государственной историко-культурной экспертизе, утверждённым Постановлением Правительства Российской Федерации от 15.07.2009 № 569.

Решение принято единогласно.

Председатель экспертной комиссии

О.Н. Авксентьева

Ответственный секретарь комиссии

Н.П. Девятова

Член экспертной комиссии

Н.Н.Хафизова