

АКТ
государственной историко-культурной экспертизы

**проекта зон охраны объекта культурного наследия регионального значения
«Братская могила советских воинов, погибших в период Сталинградской битвы»,
1942-1943 гг., расположенного по адресу: Волгоградская область,
Светлоярский район, хут. Барбаши**

г. Казань, г. Ижевск

19 августа 2024 г.

Настоящий Акт государственной историко-культурной экспертизы составлен в соответствии с требованиями Федерального закона от 25.06.2002 г. № 73-ФЗ «Об объектах культурного наследия (памятниках истории и культуры) народов Российской Федерации», Положения о государственной историко-культурной экспертизе, утвержденного постановлением Правительства Российской Федерации от 15.07.2009 г. № 569.

В соответствии с пунктом 11.2 указанного выше Положения экспертиза проводится экспертной комиссией.

Дата начала проведения экспертизы	09 августа 2024 года
Дата окончания проведения экспертизы	19 августа 2024 года
Место проведения экспертизы	г. Казань, г. Ижевск
Заказчик экспертизы	Общество с ограниченной ответственностью «Бюро технических и кадастровых инженеров» (сокращенное наименование ООО «Бюро технических и кадастровых инженеров»). Почтовый адрес (фактический и юридический): 400893, Волгоградская область, г. Камышин, ул. Гражданская, дом 27, помещение 7. ИНН 7744000912/КПП 344443002.
Исполнители экспертизы (аттестованные эксперты по проведению государственной историко-культурной экспертизе)	О.Н. Авксентьева (г. Казань); Н.П. Девятова (г. Ижевск); Н.Н. Хафизова (г. Казань).

Сведения об экспертах.

Председатель экспертной комиссии:

Фамилия, имя и отчество	Авксентьева Ольга Николаевна
Образование	Высшее
Специальность	Архитектура
Ученая степень (звание)	Нет
Стаж работы	35 лет
Место работы и должность	Нет, член Научно-методического совета по культурному наследию при Комитете Республики Татарстан по охране объектов культурного наследия, член Градостроительного Совета при Главном

	архитекторе г. Казани; член Союза архитекторов Российской Федерации и Республики Татарстан
Решение уполномоченного органа по аттестации экспертов на проведение экспертизы с указанием объектов экспертизы	Приказ Министерства культуры Российской Федерации от 14.07.2023 №2121: - выявленные объекты культурного наследия в целях обоснования целесообразности включения данных объектов в реестр; - документы, обосновывающие включение объектов культурного наследия в реестр; - документы, обосновывающие изменение категории историко-культурного значения объекта культурного наследия; - проектная документация на проведение работ по сохранению объектов культурного наследия; - <u>проекты зон охраны объекта культурного наследия;</u> - документация или разделы документации, обосновывающие меры по обеспечению сохранности объекта культурного наследия, включенного в реестр, выявленного объекта культурного наследия либо объекта, обладающего признаками объекта культурного наследия, при проведении земляных, мелиоративных, хозяйственных работ.

Ответственный секретарь экспертной комиссии:

Фамилия, имя и отчество	Девятова Нина Павловна
Образование	Высшее
Специальность	История
Ученая степень (звание)	Нет
Стаж работы	42 года
Место работы и должность	Нет, член экспертно-консультативного совета по сохранению объектов культурного наследия при Агентстве по государственной охране объектов культурного наследия Удмуртской Республики. Член Союза архитекторов России. Председатель Президиума Совета УРО ВОО «ВООПИиК»
Решение уполномоченного органа по аттестации экспертов на проведение экспертизы с указанием объектов экспертизы	Приказ Министерства культуры Российской Федерации от 20.07.2023 №2176: - выявленные объекты культурного наследия в целях обоснования целесообразности включения данных объектов в реестр; - документы, обосновывающие включение объектов культурного наследия в реестр;

	- документы, обосновывающие изменение категории историко-культурного значения объекта культурного наследия; - документ, обосновывающие отнесение объекта культурного наследия к историко-культурным заповедникам, особо ценным объектам культурного наследия народов Российской Федерации либо объектам всемирного культурного и природного наследия; - документация или разделы документации, обосновывающие меры по обеспечению сохранности объекта культурного наследия, включенного в реестр, выявленного объекта культурного наследия либо объекта, обладающего признаками объекта культурного наследия, при проведении земляных, мелиоративных, хозяйственных работ, указанных в статье 30 Федерального закона от 25.06.2002 №73-ФЗ «Об объектах культурного наследия (памятниках истории и культуры) народов Российской Федерации (далее- Федеральный закон №73-ФЗ) работ по использованию лесов и иных работ в границах территории объекта культурного наследия либо на земельном участке, непосредственно связанном с земельным участком в границах территории объекта культурного наследия; - <u>проекты зон охраны объекта культурного наследия</u>
--	---

Член экспертной комиссии:

Фамилия, имя и отчество	Хафизова Наиля Наилевна
Образование	Высшее
Специальность	Архитектура
Ученая степень (звание)	Нет
Стаж работы	16 лет
Место работы и должность	Главный архитектор проекта, Казанский федеральный университет
Решение уполномоченного органа по аттестации экспертов на проведение экспертизы с указанием объектов экспертизы	Приказ Министерства культуры Российской Федерации от 22.03.2023 № 679 «Об аттестации экспертов по проведению государственной историко-культурной экспертизы»: - выявленные объекты культурного наследия в целях обоснования целесообразности включения данных объектов реестр; - документы, обосновывающие включение объектов культурного наследия в реестр;

	- документы, обосновывающие изменение категории историко-культурного значения объекта культурного наследия; - <u>проекты зон охраны объекта культурного наследия;</u> - проектная документация на проведение работ по сохранению объектов культурного наследия; - документация или разделы документации, обосновывающие меры по обеспечению сохранности объекта культурного наследия, включенного в реестр, выявленного объекта культурного наследия либо объекта, обладающего признаками объекта культурного наследия, при проведении земляных, мелиоративных, хозяйственных работ, указанных в настоящей статье работ по использованию лесов и иных работ в границах территории объекта культурного наследия либо на земельном участке, непосредственно связанном с земельным участком в границах территории объекта культурного наследия.
--	--

Ответственность экспертов.

Мы, нижеподписавшиеся, экспертная комиссия в составе председателя Авксентьевой Ольги Николаевны, ответственного секретаря Девятовой Нины Павловны и члена комиссии Хафизовой Наиلى Наилевны, признаем свою ответственность за соблюдение принципов проведения государственной историко-культурной экспертизы, установленных статьей 29 Федерального закона от 25.06.2002 № 73-ФЗ «Об объектах культурного наследия (памятниках истории и культуры) народов Российской Федерации», Положением о государственной историко-культурной экспертизе, утвержденным постановлением Правительства Российской Федерации от 15.07.2009 № 569 и отвечаем за достоверность и обоснованность сведений и выводов, изложенных в настоящем заключении экспертизы.

Экспертами при подписании акта государственной историко-культурной экспертизы, выполненного на электронном носителе в формате переносимого документа (PDF), обеспечена конфиденциальность ключа усиленной квалифицированной электронной подписи.

Отношения экспертов и Заказчика экспертизы.

Эксперты:

- Не имеют родственных связей с Заказчиком экспертизы (далее - Заказчик) (его должностными лицами, работниками);
- Не состоят в трудовых отношениях с Заказчиком;
- Не имеют долговых или иных имущественных обязательств перед Заказчиком;
- Не владеют ценными бумагами, акциями (долями участия, паями в уставных капиталах) Заказчика;

– Не заинтересованы в результатах исследований и решений, вытекающих из настоящего заключения экспертизы, с целью получения выгоды в виде денег, ценностей, иного имущества, услуг имущественного характера или имущественных прав для себя, или третьих лиц.

Основание для проведения экспертизы.

- Федеральный закон «Об объектах культурного наследия (памятниках истории и культуры) народов Российской Федерации» от 25.06.2002 № 73-ФЗ;
- Градостроительный кодекс Российской Федерации от 29.12.2004 № 190-ФЗ;
- Положение о государственной историко-культурной экспертизе, утвержденное постановлением Правительства Российской Федерации от 15.07.2009 № 569;
- Положение о зонах охраны объектов культурного наследия (памятников истории и культуры) народов Российской Федерации, утвержденное постановлением Правительства Российской Федерации от 12.09.2015 № 972;
- Закон Волгоградской области от 01.07.2009 № 1908-ОД «Об объектах культурного наследия (памятниках истории и культуры) народов Российской Федерации на территории Волгоградской области»;
- Постановление Волгоградской областной Думы от 05.06.1997 № 62/706 «О постановке на государственную охрану памятников истории и культуры Волгоградской области»;
- Приказ Министерства культуры РФ от 19 сентября 2017 г. №106121-р «О регистрации объекта культурного наследия регионального значения «Братская могила советских воинов, погибших в период Сталинградской битвы», 1942–1943 гг. (Волгоградская область) в едином государственном реестре объектов культурного наследия (памятников истории и культуры) народов Российской Федерации», номер объекта в реестре: 341711109390005;
- Приказ комитета государственной охраны объектов культурного наследия Волгоградской области от 29 ноября 2022 г. г. № 632 «Об утверждении границ и режимов использования территории ряда объектов культурного наследия регионального значения, расположенных на территории городского округа-город Волжский, Светлоярского, Среднеахтубинского и Старополтавского районов Волгоградской области», Приложение № 9;
- Договоры на оказание услуги по проведению государственной историко-культурной экспертизы проекта зон охраны объекта культурного наследия регионального значения «Братская могила советских воинов, погибших в период Сталинградской битвы», 1942-1943 гг., расположенного по адресу: Волгоградская область, Светлоярский район, хут. Барбаши (в составе 17 –ти проектов зон охраны, разработанных ООО «Бюро технических и кадастровых инженеров» (г. Камышин) во исполнение государственного контракта № 1769 от 09.07.2024 г.), между ООО «Бюро технических и кадастровых инженеров» и экспертами О.Н. Авксентьевой (договор №315 от 24.07.2024), Н.П. Девятовой (договор №316 от 24.07.2024) и Н.Н.Хафизовой (договор №317 от 24.07.2024).

Объект экспертизы.

Научно-проектная документация «Проект зон охраны объекта культурного наследия регионального значения «Братская могила советских воинов, погибших в период Сталинградской битвы», расположенного по адресу: Волгоградская область, Светлоярский район, хут. Барбаши».

Разработчик Проекта: ООО «Бюро технических и кадастровых инженеров».

Заказчик Проекта: Государственное бюджетное учреждение «Волгоградский областной научно-производственный центр по охране памятников истории и культуры».

Основание для разработки Проекта: государственный контракт № 1769 от 09.07.2024г., заключенный между Государственным бюджетным учреждением «Волгоградский областной научно-производственный центр по охране памятников истории и культуры» и ООО «Бюро технических и кадастровых инженеров».

Цель экспертизы.

Установление границ территорий зон охраны объекта культурного наследия регионального значения «Братская могила советских воинов, погибших в период Сталинградской битвы», 1942-1943 гг., расположенного по адресу: Волгоградская область, Светлоярский район, хут. Барбаши и требований к градостроительным регламентам в границах зон его охраны, представленных в составе научно-проектной документации «Проект зон охраны объекта культурного наследия регионального значения «Братская могила советских воинов, погибших в период Сталинградской битвы», расположенного по адресу: Волгоградская область, Светлоярский район, хут. Барбаши», разработанной ООО «Бюро технических и кадастровых инженеров» в 2024 году во исполнение государственного контракта № 1769 от 09.07.2024 г.

Перечень документов, представленных заявителем (заказчиком экспертизы).

Научно-проектная документация «Проект зон охраны объекта культурного наследия регионального значения «Братская могила советских воинов, погибших в период Сталинградской битвы», расположенного по адресу: Волгоградская область, Светлоярский район, хут. Барбаши» (далее *Проект, проект зон охраны*) представлена в следующем составе:

Том 1. Обосновывающая часть Проекта.

1. Введение.

2. Краткая программа историко-культурных исследований.

3. Исходная документация.

4. Материалы историко-культурных исследований:

Материалы историко-культурных исследований:

- место проведения исследований;
- адрес объекта культурного наследия в соответствии с актом о постановке на государственную охрану и современный адрес в случае его изменения;
- датировка, включающая одну или две даты, обозначающие период, за который возник первоначальный объём объекта культурного наследия;
- краткие исторические сведения о строительстве и функционировании рассматриваемого объекта культурного наследия, а также исторических событий, связанных с ним;
- библиография;
- сведения о перестройках и утратах, изменивших первоначальный облик объекта, оценка сохранности первоначального облика объекта;
- сведения об объектах культурного наследия, выявленных объектах культурного наследия, обладающих признаками объектов культурного наследия, расположенных в границах исследуемой территории;
- сведения об установленных территориях и зонах охраны объектов культурного наследия, расположенных на территории предполагаемого проектирования зон охраны;
- архивные карты и фотографии;
- схема фотофиксации;

-фотофиксация объекта культурного наследия и его градостроительного окружения.

5. Историко-культурный опорный план.

- материалы историко-культурного опорного плана (графическая часть);
- пояснительная записка.

6.Историко-градостроительные исследования.

- краткие исторические сведения о развитии исследуемой территории;
- градостроительное и ансамблевое значение Объекта, основные габариты, схема локальных промеров;
- ситуационный план землепользования с указанием границ современного землепользования;
- схема функционального зонирования с учётом генерального плана и правил землепользования и застройки поселения;
- анализ особенностей сложившейся структуры землепользования и современной градостроительной ситуации;
- анализ действующей градостроительной документации

7.Ландшафтно-визуальный анализ.

- сведения о существующих зданиях, строениях, инженерных сооружениях и других объектах капитального и временного строительства;
- сведения о существующих природных объектах и территориях (водоёмы, холмы, овраги, зелёные насаждения), а также иных природных объектах;
- анализ ландшафтно-визуального восприятия объекта культурного наследия;
- схема бассейна визуального восприятия

8.Обоснование проектных предложений.

9. Заключение.

Том 2. (Утверждаемая часть Проекта).

1.Введение.

2.Пояснительная записка.

3.Материалы для утверждения проекта зон охраны ОКН

- Проект приказа комитета государственной охраны ОКН Волгоградской области;
- Приложения к приказу
- приложение 1.

Описание границ зон охраны объекта культурного наследия регионального значения «Братская могила советских воинов, погибших в период Сталинградской битвы», 1942-1943 гг., расположенного по адресу: Волгоградская область, Светлоярский район, хут. Барбаши.

- приложение 2.

Требования к градостроительным регламентам в границах территории зон охран объекта культурного наследия регионального значения «Братская могила советских воинов, погибших в период Сталинградской битвы», 1942-1943 гг., расположенного по адресу: Волгоградская область, Светлоярский район, хут. Барбаши.

Экспертная комиссия, рассмотрев состав Проекта, отмечает, что его состав, соответствует требованиям, предъявляемым Положением о зонах охраны объектов культурного наследия (памятников истории и культуры) народов Российской Федерации, утвержденным постановлением Правительства Российской Федерации от 12.09.2015 № 972 к разработке проектов зон охраны объектов культурного наследия и включает обосновывающую (Том 1) и утверждаемую (Том 2) части.

Сведения об обстоятельствах, повлиявших на процесс проведения и результаты экспертизы

Обстоятельства, повлиявшие на процесс проведения и результаты проведения экспертизы, отсутствуют.

Сведения о проведенных исследованиях с указанием примененных методов, объема и характера выполненных работ и их результатов

Экспертной комиссией при проведении экспертизы было осуществлено изучение материалов Проекта, в целях определения ее соответствия требованиям законодательства Российской Федерации в области государственной охраны объектов культурного наследия, а именно:

- Соответствия нормативным правовым актам в сфере государственной охраны объектов культурного наследия, градостроительства и земельных отношений;
- Обеспечения сохранности объекта культурного наследия регионального значения в сложившемся историко-градостроительном и природном его окружении;
- Научной обоснованности предлагаемых проектных решений.

В процессе экспертизы экспертами проведена следующая работа:

- Рассмотрены представленные Заказчиком документы и материалы, подлежащие экспертизе;
- Проведен сравнительный анализ всего комплекса данных (нормативно-правовых актов, документов, материалов, информации) по объекту экспертизы;
- Проведены консультации с разработчиком проекта;
- Осуществлено обсуждение результатов проведенных исследований и проведен обмен сформированными мнениями экспертов, обобщены мнения экспертов;
- Экспертами принято единое решение и сформулирован вывод экспертизы;
- Оформлены результаты экспертизы в виде Акта государственной историко-культурной экспертизы.

Экспертной комиссией установлено, что Проект разработан на основании:

- Федерального закона «Об объектах культурного наследия (памятниках истории и культуры) народов Российской Федерации» от 25.06.2002 № 73-ФЗ;
- Градостроительного кодекса Российской Федерации от 29.12.2004 № 190-ФЗ;
- Положения о государственной историко-культурной экспертизе, утвержденного постановлением Правительства Российской Федерации от 15.07.2009 № 569;
- Положения о зонах охраны объектов культурного наследия (памятников истории и культуры) народов Российской Федерации, утвержденного постановлением Правительства Российской Федерации от 12.09.2015 № 972;
- ГОСТР 59124-2020 «Сохранение объектов культурного наследия. Состав и содержание научно-проектной документации проекта зон охраны. Общие требования»;
- Постановления Правительства Российской Федерации от 12.03.2022 №353 (ред. от 19.04.2022) «Об особенностях разрешительной деятельности в Российской Федерации в 2022 году»;
- Федерального закона от 11.06.2021 г. №170-ФЗ «О внесении изменений в отдельные законодательные акты Российской Федерации в связи с принятием Федерального закона «О государственном контроле (надзоре) и муниципальном контроле в Российской Федерации»;
- Постановления Правительства Российской Федерации от 29.11.2021 №2082 «О внесении изменений в постановление Правительства Российской Федерации от 28.07.2020 №1126»;

– Приказа Федеральной службы государственной регистрации, кадастра и картографии (РОСРЕЕСТР) от 23 мая 2022 г. № П/0192, зарегистрированного Минюстом РФ № 70132 от 19.09.2022 г. «Об особенностях осуществления лицензирования геодезической и картографической деятельности в 2022 году»;

– Приказа Федеральной службы государственной регистрации, кадастра и картографии (РОСРЕЕСТР) от 26.07.2022 № П/0292 (зарегистрированного Минюстом РФ № 70233 от 26.09.2022) «Об установлении формы графического описания местоположения границ населенных пунктов, территориальных зон, особо охраняемых природных территорий, зон с особыми условиями использования территории, формы текстового описания местоположения границ населенных пунктов, территориальных зон, требований к точности определения координат характерных точек границ населенных пунктов, территориальных зон, особо охраняемых природных территорий, зон с особыми условиями использования территории, формату электронного документа, содержащего сведения о границах населенных пунктов, территориальных зон, особо охраняемых природных территорий, зон с особыми условиями использования территории» (вступил в силу 1 марта 2023 года);

– Постановления Правительства Российской Федерации от 30.07.2009 № 621 «Об утверждении формы карты (плана) объекта землеустройства и требований к ее составлению»;

– Приказа Министерства экономического развития Российской Федерации от 03.06.2011 № 267 «Об утверждении порядка описания местоположения границ объектов землеустройства»;

– Приказа Федеральной службы государственной регистрации, кадастра и картографии от 10.11.2020 № П/0412 «Об утверждении классификатора видов разрешенного использования земельных участков»;

– Постановления Волгоградской областной Думы от 05.06.1997 № 62/706 «О постановке на государственную охрану памятников истории и культуры Волгоградской области»;

– Приказа Министерства культуры РФ от 19 сентября 2017 г. №106121-р «О регистрации объекта культурного наследия регионального значения «Братская могила советских воинов, погибших в период Сталинградской битвы», 1942–1943 гг. (Волгоградская область) в едином государственном реестре объектов культурного наследия (памятников истории и культуры) народов Российской Федерации», номер объекта в реестре: 341711109390005;

– Приказа Комитета государственной охраны объектов культурного наследия Волгоградской области от 29 ноября 2022 г. г. № 632 «Об утверждении границ и режимов использования территории ряда объектов культурного наследия регионального значения, расположенных на территории городского округа-город Волжский, Светлоярского, Среднеахтубинского и Старополтавского районов Волгоградской области», Приложение № 9,

а также с учетом:

– Паспорта объекта культурного наследия, учетной карточки воинского захоронения, в братской могиле времен Великой Отечественной войны похоронено 8-мь воинов Красной Армии.

– Приказа Министерства культуры Волгоградской области от 25 сентября 2013 г. N 01-20/300 «Об утверждении описания особенностей, послуживших основаниями для включения в единый государственный реестр объектов культурного наследия (памятников истории и культуры) народов Российской Федерации и подлежащих обязательному сохранению (предмет охраны) индивидуального, группового захоронения, братской могилы, отнесенных к объектам культурного наследия регионального значения на основании постановления Волгоградской областной думы от 5 июня 1997 г. №62/706 «О постановке на государственную охрану памятников истории и культуры

Волгоградской области» (далее- приказа Министерства культуры Волгоградской области от 25 сентября 2013 г. N 01-20/300);

- Приказа Комитета государственной охраны объектов культурного наследия Волгоградской области от 14 февраля 2023 г. № 70 «Об утверждении описания местоположения границ защитных зон ряда объектов культурного наследия регионального значения, расположенных на территории городского округа - город Волжский, Светлоярского, Среднеахтубинского и Старополтавского районов Волгоградской области, режима использования земель в границах данных защитных зон»;
- Генерального плана и правил землепользования и застройки, действующих на территории рассматриваемого населенного пункта;
- Публичной кадастровой карты (границы земельных участков, прошедших кадастровый учет).

Факты и сведения, выявленные и установленные в результате проведенных исследований.

В процессе экспертизы использованы необходимые сведения об объекте культурного наследия регионального значения «Братская могила советских воинов, погибших в период Сталинградской битвы», 1942-1943 гг., расположенного по адресу: Волгоградская область, Светлоярский район, хут. Барбаши, представленные в составе обосновывающей части Проекта (Том 1).

«Братская могила советских воинов, погибших в период Сталинградской битвы», 1942-1943 гг., расположенная по адресу: Волгоградская область, Светлоярский район, хут. Барбаши, была поставлена на государственную охрану постановлением Волгоградской областной Думы от 05.06.1997 № 62/706 «О постановке на государственную охрану памятников истории и культуры Волгоградской области»; в соответствии с п.3 ст.64 Федерального закона «Об объектах культурного наследия (памятниках истории и культуры) народов Российской Федерации» от 25.06.2002 № 73-ФЗ объект отнесен к объектам культурного наследия регионального значения, включенным в единый государственный реестр объектов культурного наследия (памятников истории и культуры) народов Российской Федерации (*далее - реестр*). Приказом Министерства культуры РФ от 19 сентября 2017 г. №106121-р объект зарегистрирован в реестре и ему присвоен реестровый номер 341711109390005, вид объекта – памятник (*далее - объект культурного наследия, Объект, памятник*).

Предмет охраны Объекта утвержден приказом Министерства культуры Волгоградской области от 25 сентября 2013 г. N 01-20/300.

Границы территории Объекта утверждены приказом Комитета государственной охраны объектов культурного наследия Волгоградской области от 29 ноября 2022 г. № 632 «Об утверждении границ и режимов использования территории ряда объектов культурного наследия регионального значения, расположенных на территории городского округа-город Волжский, Светлоярского, Среднеахтубинского и Старополтавского районов Волгоградской области», Приложение № 9, учитывались при разработке зон его охраны.

В отношении данного Объекта утверждены его защитные зоны согласно приказа комитета государственной охраны объектов культурного наследия Волгоградской области от 14 февраля 2023 г. № 70 «Об утверждении описания местоположения границ защитных зон ряда объектов культурного наследия регионального значения, расположенных на территории городского округа - город Волжский, Светлоярского, Среднеахтубинского и Старополтавского районов Волгоградской области, режима использования земель в

границах данных защитных зон».. Действие его защитной зоны, согласно требований федерального законодательства, будет прекращено с утверждением зон его охраны в установленном законом порядке.

Зоны охраны в отношении данного Объекта ранее не разрабатывались, не утверждались.

Иные объекты культурного наследия, а также выявленные объекты культурного наследия и объекты, обладающие признаками объекта культурного наследия, в границах рассматриваемой территории, отсутствуют.

Особо охраняемые природные территории (ООПТ), в границах рассматриваемой территории, отсутствуют.

Характеристика обосновывающей части Проекта.

При разработке обосновывающей части Проекта был проведен анализ всех ранее принятых решений в отношении рассматриваемого Объекта и иного и указанного выше объекта культурного наследия регионального значения, расположенного в границах исследуемой территории.

Обосновывающая часть Проекта, включает:

- Сведения по объекту культурного наследия регионального значения (краткая историческая справка).
- Материалы историко-культурных исследований, включающие историко-архивные и библиографические исследования, историко-градостроительные исследования, ландшафтно-визуальный анализ.
- Анализ существующей градостроительной ситуации в окружении Объекта, анализ действующих документов градостроительного регулирования в границах рассматриваемой территории.

Указанные выше материалы содержат текстовые, иллюстративные и графические сведения, необходимые и достаточные для проведения оценки по предлагаемым решениям. Графическая часть выполнена на актуальной топографической съемке.

Краткие исторические сведения по истории населенного пункта и связанных с ним исторических событий, рассматриваемому объекту культурного наследия.

Хутор Барбаши — небольшой населённый пункт, находящийся на левом берегу Волги, в нескольких километрах от трассы, идущей от Краснослободска до Колхозной Ахтубы. Хутор практически исчезающий. На 2010 в хуторе проживало 33 человека. Раньше хутор был большим, в нем имелись: начальная школа, клуб и магазин. В настоящее время кроме монастыря и нескольких жилых домов ничего не осталось. Административно деловой центр и социальные учреждения находятся в р.п. Светлый Яр, куда люди добираются либо на переправе, либо по автомобильной дороге.

История места неразрывно связана с Сталинградской битвой Великой Отечественной войны.

Военные действия в августе-ноябре 1942 года на южных подступах к Сталинграду происходили в основном на территории нынешнего Светлоярского района. В июле 1942 г. в Сталинграде заканчивалось переформирование после боев на западных пограничных рубежах 57-й армии. Командование ею принял генерал-лейтенант В. И. Толбухин. Против 57-й и 64-й армий сосредоточились для наступления части 6-й танковой армии Гота: пять пехотных, две танковые, одна моторизованная дивизии в их полном составе. Их цель: на участке Абганерово-Плодовитое через Дубовый Овраг и Чапурники прорвать нашу

оборону и выйти к Волге в районе Красноармейска. С левого фланга армии Гота наступал 6-й армейский румынский корпус в составе 5 дивизий.

10 августа развернулись жестокие бои с танками Гота на участке село Цаца — совхоз "Приволжский» (бывший 8) — Дубовый Овраг — разъезд 55-й км. Наиболее активные действия в непосредственной близости к Красноармейску велись 15-й гвардейской стрелковой дивизией, а также 38, 422, 126, 169-й стрелковыми дивизиями и курсантскими полками. С 6 по 29 августа здесь шли бои невиданного еще ожесточения и на суше, и в воздухе, и на Волге. В августе-сентябре 1942 г. в р.п. Светлый Яр располагались штабы 57-й и 64-й Армий (с. Райгород, Светлый Яр), действовала переправа через Волгу. Командование Сталинградского фронта придавало исключительно важное значение бесперебойной работе переправ через Волгу. Они работали круглые сутки. С левого берега (х. Барбаши) перевозились воинские части и боеприпасы, с правого — эвакуировали раненых, гражданское население с полосы фронта, скот и сельскохозяйственную технику. Только с 18 июля по 18 августа 1942 года было перевезено около 2 млн. голов скота, свыше 3500 тракторов и комбайнов, 5 тыс. автомашин, 10 тыс. подвод с имуществом колхозов и совхозов.

В разгар Сталинградской битвы за хутором Барбаши, на берегу озера Глухого, недолго располагался 16-й медсанбат 15-й гвардейской стрелковой дивизии.

Медсанбат дивизии был отведен за Волгу, напротив Светлого Яра, в 5 км от берега. Медчасть располагалась в окружении леса, примерно в километре от хутора Барбаши. Местные девушки помогали медикам, чем могли — стирали бинты, одежду. Умерших от ран воинов хоронили в лесу, около санчасти. Уже после войны их прах был перенесен на хуторское кладбище, на самую высокую точку на берегу. А госпиталь из Барбашей в начале октября 1942 года был передислоцирован в Светлый Яр.

Бетонный обелиск на братской могиле был открыт в 1959 году. В 2022 году по региональной программе в рамках подготовки к 80-летию празднования победы в Сталинградской битве на реставрацию братской могилы были выделены деньги и проведен ремонт. По информации райвоенкомата на 2014 год в «Братской могиле участников гражданской войны и советских воинов, погибших в период Сталинградской битвы», 1942-1943 гг., расположенной по адресу: Волгоградская область, Светлоярский район, хут. Барбаши, захоронено 8 известных военнослужащих.

Описание объекта культурного наследия.

«Братская могила советских воинов, погибших в период Сталинградской битвы», 1942-1943 гг., расположена на территории гражданского кладбища хут. Барбаши, кладбище расположено рядом с Гавриило-Архангельским мужским монастырем.

Памятник является воинским захоронением, могильный холм вымощен тротуарной плиткой серого цвета, по границе установлена невысокая просматриваемая металлическая ограда. Стела, установленная на могильный холм, типовая. Датируется 1959 годом, сохранилась без изменений, выполнена из ж/ бетона с добавлением мраморной крошки, установлена на двух уровневый невысокий пьедестал. На лицевой стороне имеется мемориальная надпись и орден Великой Отечественной войны с лавровой ветвью.

Размеры: основание — 1,40х0,75х0,15 м; нижняя ступень пьедестала — 1,10х0,58х0,27 м; верхняя ступень пьедестала — 0,98х0,45х0,15 м; стела — 0,85х0,30х1,30 м. Общая высота памятника 2,07 м. Ограда — 2,60х4,00х1,00 м.

Составление Историко-культурного опорного плана, результаты натурных исследований.

Результаты историко-культурных исследований, включающие сведения по Объекту и принятым в отношении него решениям, материалы натурных исследований, дающих наглядное представление об Объекте в сложившемся его окружении стали основанием для

составления «Ситуационной схемы» с указанием местоположения Объекта в структуре населенного пункта и «Историко-культурного опорного плана».

Как уже указывалось выше, Объект расположен на территории гражданского кладбища хут. Барбаши и является достаточно обширным. Многие могилы заброшены.

Рядом с кладбищем расположен Гавриило-Архангельский мужской монастырь. Монастырь в начале своей истории являлся скитом Волгоградского Свято-Духовского монастыря, в 2005 году получил статус самостоятельного монастыря. С 2008 года на территории монастыря ведутся строительные работы, в центре монастыря находится храм, решенный в византийском стиле, освященный в честь Архангела Гавриила и переходящий в монашеский корпус с келиями, трапезный корпус, корпус для послушников и трудников с гостиничными комнатами, скотный двор, хозяйственные постройки и др. Весь ансамбль замыкает красивая кирпичная ограда.

Само место обладает уникальной красотой характерной степной зоны России. Для Волгоградской области Волго-Ахтубинская пойма выполняет роль регулятора состава атмосферного воздуха городов Волгограда и Волжского. Основная часть Волго-Ахтубинской поймы вокруг рек Ахтуба и Волга занята заливными лугами, которые во время весеннего половодья полностью скрыты под водой, благодаря чему здесь развиваются преимущественно луговые и болотные представители флоры. В конце апреля – начале мая в окружающих пойму степях цветут тюльпаны.

Анализ сложившейся структуры землепользования в границах рассматриваемой территории.

Согласно «Публичной кадастровой карте» Объект расположен в кадастровом квартале 34:26:080101. Земельный участок под памятником имеет кадастровый номер 34:26:080101:373. Историческое сооружение (монастырь) имеет кадастровый номер 34:26:080101:374. Территория гражданского кладбища на кадастр не поставлена и фактически является погостом при монастыре.

Анализ документов градостроительного планирования, действующих в границах рассматриваемой территории.

Генеральный план и правила землепользования и застройки для населенного пункта хут. Барбаши не разработаны. Отчасти это объясняется фактическим исчезновением хутора.

Ландшафтно-визуальный анализ.

Объект культурного наследия расположен на территории гражданского кладбища хут. Барбаши, его окружением являются другие надмогильные сооружения. Рядом с кладбищем расположен монастырь. Сохранившаяся усадебная застройка и иные строения находятся в аварийном состоянии (заброшены). Рельеф места ровный. Инженерные коммуникации в виде ЛЭП находятся за ограждением кладбища, рядом с жилой застройкой.

Высота памятника небольшая, в связи с чем он хорошо просматривается на ближнем от него расстоянии.

Ландшафтно-визуальный анализ Объекта проводился по результатам натурных исследований, выполненных в 2024 году, представлен в составе обосновывающей части Проекта (Том 1) и включает: пояснительную записку и схему «Ландшафтно-визуальный анализ объекта культурного наследия М 1:5000» с указанием бассейна его видимости.

Материалы данной исследовательской работы, в совокупности с другими разделами обосновывающей части Проекта (Том 1), учитывались разработчиками при формировании состава и границ зон охраны Объекта.

Итогом выполнения обосновывающей части Проекта стали:

- Составление краткой исторической справки, обобщающей имеющиеся и новые сведения по объекту культурного наследия регионального значения;
- Результаты натурных исследований, материалы которых сопровождаются соответствующими картами-схемами и текущей фотофиксацией объекта культурного наследия и окружающей его среды;
- Анализ документов землеустройства и действующих документов градостроительного планирования (Генерального плана и правил землепользования и застройки рассматриваемого населенного пункта).

Итогом стали составление: «Историко-культурного опорного плана», «Схемы фотофиксации» и «Ландшафтно-визуальный анализ объекта культурного наследия М 1:5000».

Экспертная комиссия, рассмотрев обосновывающую часть Проекта, отмечает, что ее состав, содержание текстовых и графических материалов отвечает требованиям, определенным Положением о зонах охраны объектов культурного наследия (памятников истории и культуры) народов Российской Федерации, утвержденным постановлением Правительства Российской Федерации от 12.09.2015 № 972.

Материалы обосновывающей части Проекта (Том 1) стали основанием для разработки утверждаемой части Проекта (Том 2), представленной в виде проекта нормативно-правового акта Комитета государственной охраны объектов культурного наследия Волгоградской области.

Характеристика утверждаемой графической и текстовой части Проекта.

На основании проведенных и указанных выше историко-культурных исследований, с учетом утвержденных границ территории рассматриваемого объекта культурного наследия регионального значения «Братская могила советских воинов, погибших в период Сталинградской битвы», 1942-1943 гг., расположенного по адресу: Волгоградская область, Светлоярский район, хут. Барбаши согласно приказа комитета государственной охраны объектов культурного наследия Волгоградской области от 29 ноября 2022 г. г. № 632 «Об утверждении границ и режимов использования территории ряда объектов культурного наследия регионального значения, расположенных на территории городского округа-город Волжский, Светлоярского, Среднеахтубинского и Старополтавского районов Волгоградской области», Приложение № 9, настоящим Проектом предлагается установление зон охраны в отношении рассматриваемого объекта культурного наследия регионального значения в следующем составе:

- охранная зона (ОЗ).

В границу территории охранной зоны (ОЗ) Объекта вошла часть территории гражданского кладбища хут. Барбаши в непосредственном окружении памятника.

Исходя из материалов историко-культурных исследований, необходимость установления в отношении Объекта его зоны регулирования застройки и хозяйственной деятельности (ЗРЗ) и зоны охраняемого природного ландшафта (ЗОПЛ) отсутствует.

Графическое описание границ охранной зоны (ОЗ) включает: карты (схемы) с указанием границ зон охраны Объекта, текстовое и координатное их описание в местной системе координат (МСК 34 зона 1, метод определения координат характерных точек – «спутниковый геодезический»); координатное описание границ зон охраны выполнено ООО «Бюро технических и кадастровых инженеров», имеющим соответствующую лицензию.

Иные объекты культурного наследия, выявленные объекты культурного наследия, а также объекты, обладающие признаками объекта культурного наследия, в предлагаемых границах охранной зоны (ОЗ) рассматриваемого Объекта, отсутствуют.

Особо охраняемые природные территории (ООПТ), в границах рассматриваемой территории, отсутствуют.

Экспертная комиссия, рассмотрев весь комплекс представленных материалов, отмечает, что предлагаемое установление границ зон охраны объекта культурного наследия регионального значения «Братская могила советских воинов, погибших в период Сталинградской битвы», 1942-1943 гг., расположенного по адресу: Волгоградская область, Светлоярский район, хут. Барбаши в составе зон его охраны: охранный зона (ОЗ), не противоречит требованиям в области государственной охраны объектов культурного наследия, обосновано и может быть поддержано.

Требования к градостроительным регламентам в границах зон охраны объекта культурного наследия регионального значения «Братская могила советских воинов, погибших в период Сталинградской битвы», расположенного по адресу: Волгоградская область, Светлоярский район, хут. Барбаши.

Особые режимы использования земель и земельных участков и требования к градостроительным регламентам в границах охранной зоны объекта культурного наследия регионального значения «Братская могила советских воинов, погибших в период Сталинградской битвы», расположенного по адресу: Волгоградская область, Светлоярский район, хут. Барбаши - ОЗ.

Запрещается:

строительство объектов капитального строительства;

осуществление хозяйственной деятельности, не отвечающей требованиям Федерального закона от 12.01.1996 г. №8-ФЗ «О погребении и похоронном деле»;

а также иная деятельность, за исключением

работ по обеспечению сохранности объекта культурного наследия;

работ по благоустройству территории, которые включают:

- реконструкцию существующих надмогильных сооружений, а также установку новых высотой не более 2,0 метра;

- реконструкцию существующих оград, устанавливаемых по периметру захоронения, а также установку новых просматриваемых оград высотой не более 1,2 метра;

- проведение работ по озеленению: разбивка цветников, посадка декоративных кустарников; санация существующих деревьев и кустарников (вырубка, обрезка крон);

-организацию пешеходных дорожек, обеспечивающих беспрепятственный подход к объекту культурного наследия, с использованием в их покрытии гравийной смеси и (или) тротуарной плитки серых оттенков;

- установку скамеек.

Осуществление разрешенных мероприятий в границах земельных участках и в границах территорий общего пользования, сопряженных с границами территории объекта культурного наследия, проводится при условии разработки раздела по обеспечению сохранности объекта культурного наследия в составе проектной документации.

Документы и материалы, собранные и полученные при проведении экспертизы, а также специальная, техническая и справочная литература.

– Земельный кодекс Российской Федерации от 25.10.2001 № 136-ФЗ;

- Федеральный закон «Об объектах культурного наследия (памятниках истории и культуры) народов Российской Федерации» от 25.06.2002 № 73-ФЗ;
- Градостроительный кодекс Российской Федерации от 29.12.2004 № 191-ФЗ;
- Постановление Правительства Российской Федерации от 12.03.2022 №353 (ред. от 19.04.2022) «Об особенностях разрешительной деятельности в Российской Федерации в 2022 году»;
- Федеральный закон от 11.06.2021 №170-ФЗ «О внесении изменений в отдельные законодательные акты Российской Федерации в связи с принятием Федерального закона «О государственном контроле (надзоре) и муниципальном контроле в Российской Федерации»
- Постановление Правительства Российской Федерации от 29.11.2021 №2082 «О внесении изменений в постановление Правительства Российской Федерации от 28.07.2020 № 1126»;
- Постановление Правительства Российской Федерации «Об утверждении формы карты (плана) объекта землеустройства и требований к ее составлению» от 30.07.2009 № 621;
- Постановление Правительства Российской Федерации от 12.09.2015 № 972 «Об утверждении Положения о зонах охраны объектов культурного наследия (памятников истории и культуры) народов Российской Федерации и признании утратившими силу отдельных положений нормативных правовых актов Правительства Российской Федерации»;
- Приказ Министерства экономического развития Российской Федерации от 03.06.2011 № 267 «Об утверждении порядка описания местоположения границ объектов землеустройства»;
- Приказ Федеральной службы государственной регистрации, кадастра и картографии от 10.11.2020 № П/0412 «Об утверждении классификатора видов разрешенного использования земельных участков»;
- Приказ Федеральной службы государственной регистрации, кадастра и картографии (РОСРЕЕСТР) от 26.06.2022 г. № П/0292 (зарегистрированного Минюстом РФ № 70233 от 26.09.2022 «Об установлении формы графического описания местоположения границ населенных пунктов, территориальных зон, особо охраняемых природных территорий, зон с особыми условиями использования территории, формы текстового описания местоположения границ населенных пунктов, территориальных зон, требований к точности определения координат характерных точек границ населенных пунктов, территориальных зон, особо охраняемых природных территорий, зон с особыми условиями использования территории, формату электронного документа, содержащего сведения о границах населенных пунктов, территориальных зон, особо охраняемых природных территорий, зон с особыми условиями использования территории» (вступил в силу 1 марта 2023 г.);
- ГОСТ Р 59124-2020 «Сохранение объектов культурного наследия. Состав и содержание научно-проектной документации проекта зон охраны. Общие требования», утвержденный и введенный в действие с 01.01.2021 приказом Федерального агентства по техническому регулированию и метрологии от 27.10.2020 № 936-ст.

Обоснования вывода экспертизы.

Рассмотрев, представленные на государственную историко-культурную экспертизу материалы научно - проектной документации «Проект зон охраны объекта культурного наследия регионального значения «Братская могила советских воинов, погибших в период Сталинградской битвы», расположенного по адресу: Волгоградская область, Светлоярский район, хут. Барбаши», разработанной в 2024 году ООО «Бюро технических и кадастровых инженеров» во исполнение государственного контракта № 1769 от

09.07.2024 г., экспертная комиссия отмечает, что ее состав, содержание текстовых и графических материалов соответствует Положению о зонах охраны объектов культурного наследия (памятников истории и культуры) народов Российской Федерации, утвержденному постановлением Правительства Российской Федерации от 12.09.2015 № 972.

На основании проведенных и указанных выше историко-культурных исследований, с учетом утвержденных границ территории рассматриваемого объекта культурного наследия регионального значения «Братская могила советских воинов, погибших в период Сталинградской битвы», 1942-1943 гг., расположенного по адресу: Волгоградская область, Светлоярский район, хут. Барбаши согласно приказа комитета государственной охраны объектов культурного наследия Волгоградской области от 29 ноября 2022 г. г. № 632 «Об утверждении границ и режимов использования территории ряда объектов культурного наследия регионального значения, расположенных на территории городского округа-город Волжский, Светлоярского, Среднеахтубинского и Старополтавского районов Волгоградской области», Приложение № 9, настоящим Проектом предлагается установление зон охраны в отношении рассматриваемого объекта культурного наследия регионального значения в следующем составе:

- охранный зона (ОЗ).

В границу территории охранной зоны (ОЗ) Объекта вошла часть территории гражданского кладбища хут. Барбаши в непосредственном окружении памятника.

Исходя из материалов историко-культурных исследований, необходимость установления в отношении Объекта его зоны регулирования застройки и хозяйственной деятельности (ЗРЗ) и зоны охраняемого природного ландшафта (ЗОПЛ) отсутствует.

Графическое описание границ охранной зоны (ОЗ) включает: карты (схемы) с указанием границ зон охраны Объекта, текстовое и координатное их описание в местной системе координат (МСК 34 зона 1, метод определения координат характерных точек – «спутниковый геодезический»); координатное описание границ зон охраны выполнено ООО «Бюро технических и кадастровых инженеров», имеющим соответствующую лицензию.

Иные объекты культурного наследия, выявленные объекты культурного наследия, а также объекты, обладающие признаками объекта культурного наследия, в предлагаемых границах охранной зоны (ОЗ) рассматриваемого Объекта, отсутствуют.

Особо охраняемые природные территории (ООПТ), в границах рассматриваемой территории, отсутствуют.

Экспертная комиссия, рассмотрев весь комплекс представленных материалов, отмечает, что предлагаемое установление границ зон охраны объекта культурного наследия регионального значения «Братская могила советских воинов, погибших в период Сталинградской битвы», 1942-1943 гг., расположенного по адресу: Волгоградская область, Светлоярский район, хут. Барбаши, в составе: охранный зона (ОЗ), а также особых режимов использования земель и земельных участков и требований к градостроительным регламентам в границах его охранной зоны (ОЗ), не противоречат требованиям федерального законодательства в области государственной охраны объектов культурного наследия, направлены на обеспечение сохранности Объекта в сложившемся историко-градостроительном его окружении, обоснованы и могут быть поддержаны.

Графическую часть научно-проектной документации «Проект зон охраны объекта культурного наследия регионального значения «Братская могила советских воинов, погибших в период Сталинградской битвы», расположенного по адресу: Волгоградская область, Светлоярский район, хут. Барбаши» эксперты считают достаточной.

ВЫВОД ЭКСПЕРТИЗЫ

Установление границ территорий зон охраны объекта культурного наследия регионального значения «Братская могила советских воинов, погибших в период Сталинградской битвы», 1942-1943 гг., расположенного по адресу: Волгоградская область, Светлоярский район, хут. Барбаши, в составе:

- охранный зона (ОЗ),

а также особых режимов использования земель и земельных участков и требований к градостроительным регламентам в границах его охранной зоны (ОЗ), представленных в составе научно-проектной документации «Проект зон охраны объекта культурного наследия регионального значения «Братская могила советских воинов, погибших в период Сталинградской битвы», расположенного по адресу: Волгоградская область, Светлоярский район, хут. Барбаши», разработанной в 2024 году ООО «Бюро технических и кадастровых инженеров» во исполнение государственного контракта № 1769 от 09.07.2024 г., соответствует **(ПОЛОЖИТЕЛЬНОЕ ЗАКЛЮЧЕНИЕ)** требованиям законодательства Российской Федерации в области государственной охраны объектов культурного наследия.

Экспертная комиссия рекомендует к утверждению в установленном порядке:

Границы территорий зон охраны объекта культурного наследия регионального значения «Братская могила советских воинов, погибших в период Сталинградской битвы», 1942-1943 гг., расположенного по адресу: Волгоградская область, Светлоярский район, хут. Барбаши, в составе: охранная зона (ОЗ) согласно приложению № 1 к заключению (Акту) государственной историко-культурной экспертизы, а также особые режимы использования земель и земельных участков и требования к градостроительным регламентам в границах указанных зон его охраны, отображенные в настоящем заключении (Акте) государственной историко-культурной экспертизы.

Настоящий акт государственной историко-культурной экспертизы составлен на электронном носителе в формате переносимого документа (PDF) с приложениями и документами, прилагаемыми к настоящему акту, и являющимися его неотъемлемой частью, подписан усиленными квалифицированными электронными подписями.

К настоящему заключению прилагаются:

1. Приложение №1. Ситуационный план расположения зон охраны объекта культурного наследия регионального значения «Братская могила советских воинов, погибших в период Сталинградской битвы», расположенного по адресу: Волгоградская область, Светлоярский район, хут. Барбаши; Схема границ зон охраны объекта культурного наследия регионального значения «Братская могила советских воинов, погибших в период Сталинградской битвы», расположенного по адресу: Волгоградская область, Светлоярский район, хут. Барбаши. на 2 л.
2. Приложение №2. Ситуационная схемы исследуемой территории; Схема расположения проектируемой зоны охраны объекта

культурного наследия на территории хут. Барбаши; Историко-культурный опорный план М 1:2000; Ситуационный план землепользования с указанием границ современного землепользования; План кадастрового квартала 34:26:080101 (выкопировка из публичной кадастровой карты); План земельного участка 34:26:080101:373 на публичной кадастровой карте (выкопировка из публичной кадастровой карты); Схема расположения поселка в системе расселения (Генеральный план); Ландшафтно-визуальный анализ объекта культурного наследия М 1:5000; Схема фотофиксации и материалы фотофиксации (архивная и по состоянию на 2024 г.).

на 17 л.

3. *Протокол №1 организационного заседания экспертной комиссии, проводящей государственную историко-культурную экспертизу проекта зон охраны объекта культурного наследия регионального значения «Братская могила советских воинов, погибших в период Сталинградской битвы», 1942-1943 гг., расположенного по адресу: Волгоградская область, Светлоярский район, хут. Барбаши, от 09 августа 2024 г.* на 3 л.

4. *Протокол №2 итогового заседания экспертной комиссии, проводящей государственную историко-культурную экспертизу проекта зон охраны объекта культурного наследия регионального значения «Братская могила советских воинов, погибших в период Сталинградской битвы», 1942-1943 гг., расположенного по адресу: Волгоградская область, Светлоярский район, хут. Барбаши, от 19 августа 2024 г.* на 2 л.

В соответствии с п. 26 Положения о государственной историко-культурной экспертизе, утвержденного постановлением Правительства Российской Федерации от 15.07.2009 № 569, к настоящему экспертному заключению также прилагается научно-проектная документация «Проект зон охраны объекта культурного наследия регионального значения «Братская могила советских воинов, погибших в период Сталинградской битвы», расположенного по адресу: Волгоградская область, Светлоярский район, хут. Барбаши», разработанная в 2024 году ООО «Бюро технических и кадастровых инженеров» во исполнение государственного контракта № 1769 от 09.07.2024 г..

Председатель экспертной комиссии

О.Н. Авксентьева

Ответственный секретарь
экспертной комиссии

Н.П. Девятова

Член экспертной комиссии

Н.Н. Хафизова

Дата оформления заключения экспертизы – 19 августа 2024 года.

**Ситуационный план расположения зон охраны объекта культурного наследия
регионального значения «Братская могила советских воинов, погибших в период
Сталинградской битвы», расположенного по адресу: Волгоградская область,
Светлоярский район, хут. Барбаши**



объект культурного наследия «Братская могила советских воинов, погибших в период Сталинградской битвы»





территория объекта культурного наследия «Братская могила советских воинов, погибших в период Сталинградской битвы»



охранная зона объекта культурного наследия «Братская могила советских воинов, погибших в период Сталинградской битвы»

**Схема границ зон охраны объекта культурного наследия регионального значения
«Братская могила советских воинов, погибших в период Сталинградской битвы»,
расположенного по адресу: Волгоградская область, Светлоярский район,
хут. Барбаши**

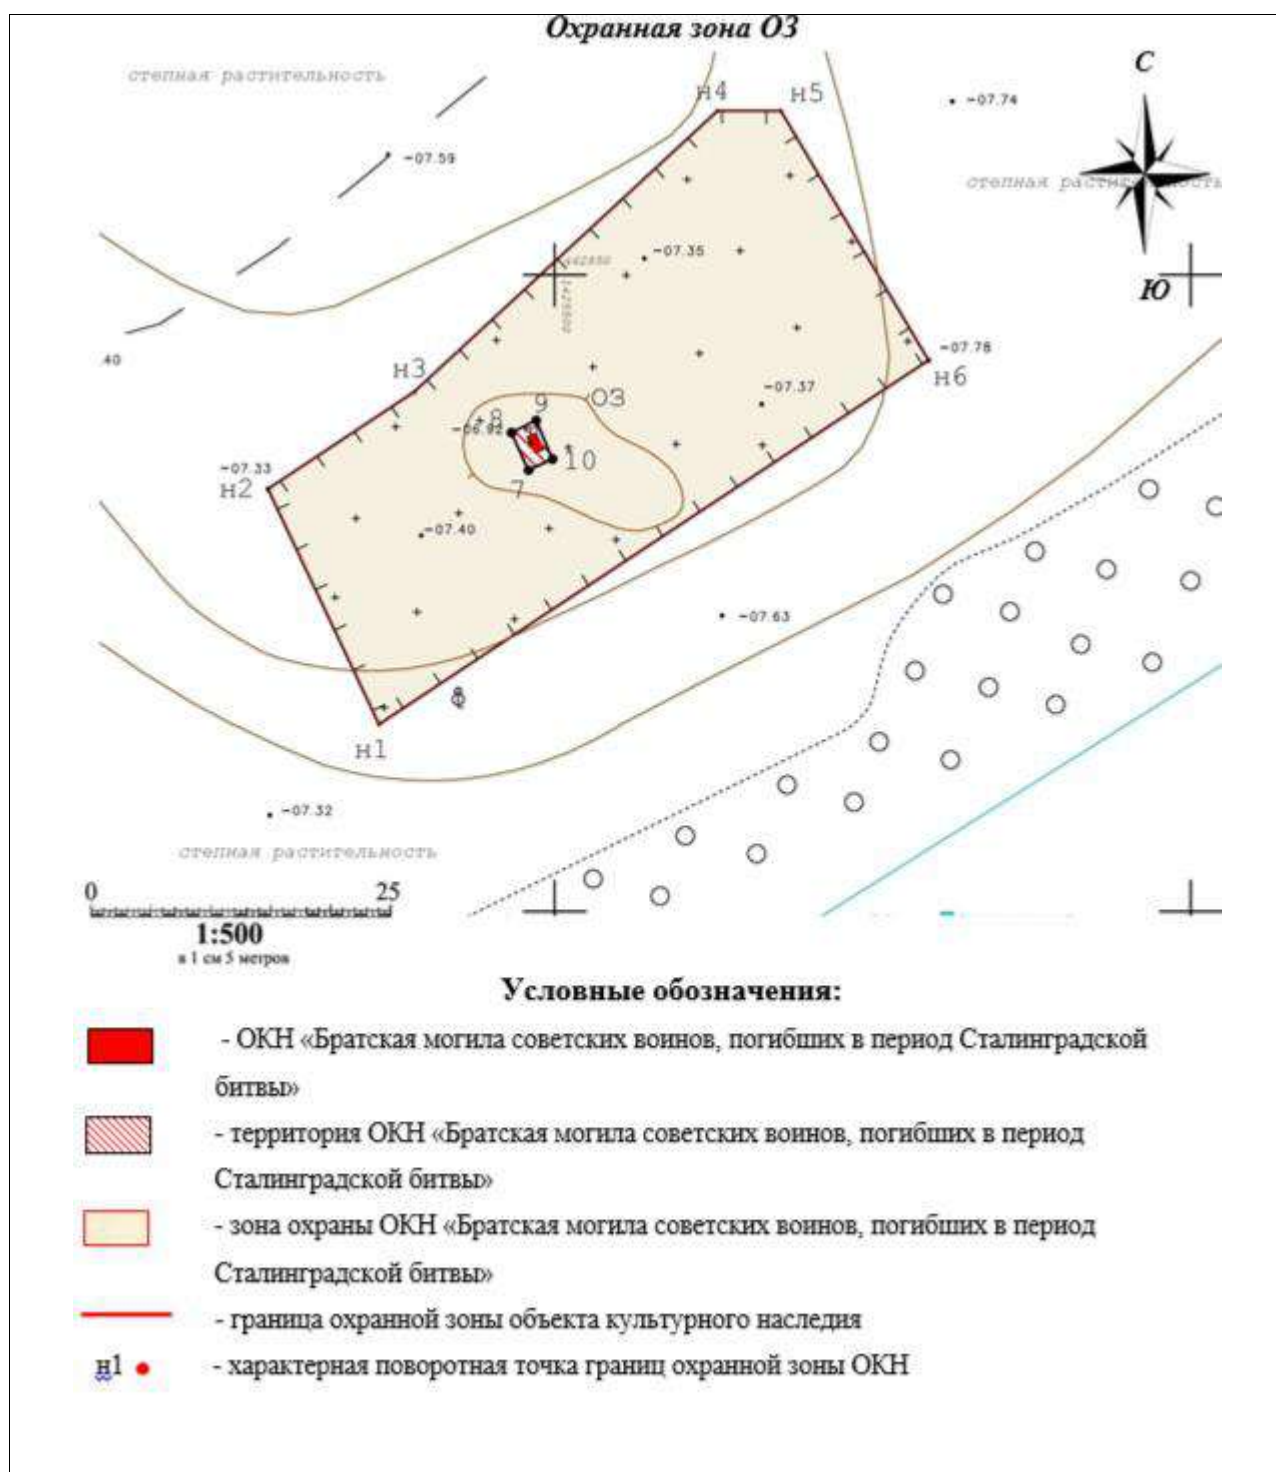

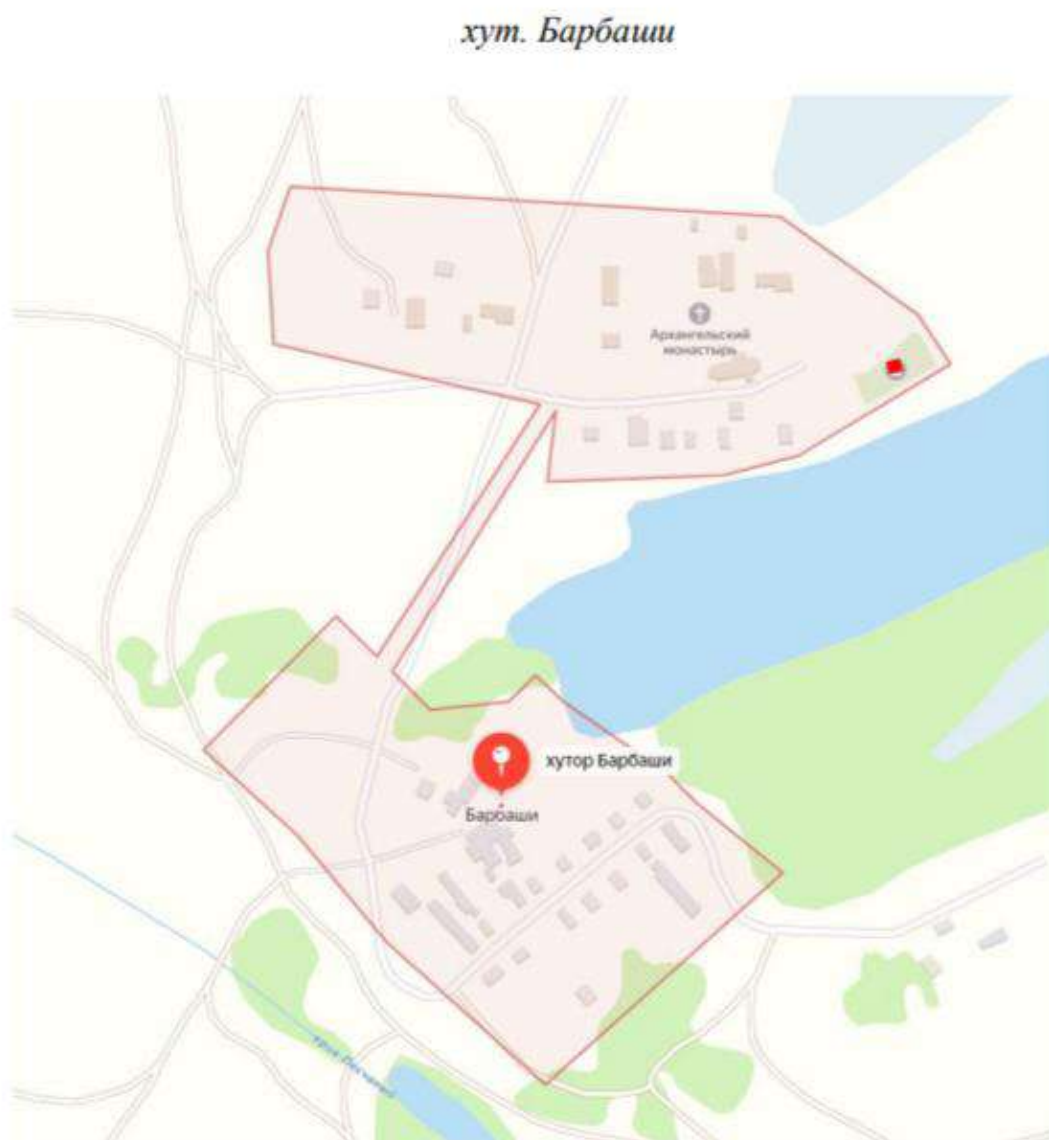

- Объект культурного наследия «Братская могила советских воинов, погибших в период Сталинградской битвы», расположенный по адресу: Волгоградская область, Светлоярский район, хут. Барбаши

Ситуационная схема исследуемой территории.



Объект культурного наследия «Братская могила советских воинов, погибших в период Сталинградской битвы»



граница исследуемой территории

***Схема расположения проектируемой зоны охраны объекта
культурного наследия на территории хут. Барбаши***



- территория объекта культурного наследия «Братская могила советских воинов, погибших в период Сталинградской битвы»



- граница проектируемой охранной зоны объекта культурного наследия «Братская могила советских воинов, погибших в период Сталинградской битвы»

Историко-культурный опорный план



Условные обозначения:



границы исследуемой территории



«Братская могила советских воинов, погибших в период Сталинградской битвы»



кладбище



- рядовая застройка



- ценная застройка


*Ситуационный план землепользования с указанием границ
современного землепользования*



Условные обозначения:

-  ОКН «Братская могила советских воинов, погибших в период Сталинградской битвы»
-  границы сформированных участков
-  граница территории ОКН
-  граница объектов капитального строительства ОКС
-  граница ЗОУИТ

**План кадастрового квартала
34:26:080101 (выкопировка из публичной кадастровой карты)**

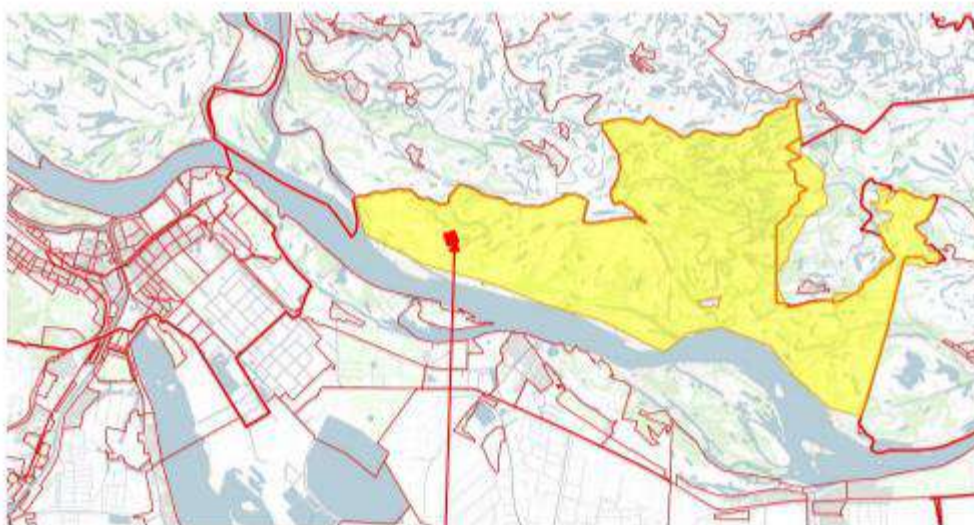

Объект культурного наследия регионального значения
Братская могила советских воинов, погибших в период
Сталинградской битвы»


**План земельного участка 34:26:080101:373 на публичной кадастровой карте
(выкопировка из публичной кадастровой карты)**

Земельный участок 34:26:080101:373
 обл. Волгоградская, р-н. Светловский, х. Барбаши
 Историко-культурная деятельность (памятники истории и культуры)
 План ЗУ → План КК →


Информация	Услуги
Тип:	Объект недвижимости
Вид:	Земельный участок
Кадастровый номер:	34:26:080101:373
Кадастровый квартал:	34:26:080101
Адрес:	обл. Волгоградская, р-н. Светловский, х. Барбаши
Площадь участка:	8 кв. м
Статус:	Учтенный
Категория земель:	Земли населенных пунктов
Разрешенное использование:	Историко-культурная деятельность (памятники истории и культуры)
Форма собственности:	Собственность публично-правовых образований
Кадастровая стоимость:	9 000 руб.
дата определения:	01.01.2022
дата утверждения:	—
дата внесения сведений:	05.12.2022
дата прекращения:	01.01.2023

★ - Объект культурного наследия регионального значения «Братская могила советских воинов, погибших в период Сталинградской битвы» расположенный по адресу: Волгоградская область, Светловский район, хут. Барбаши

(Генеральный план)

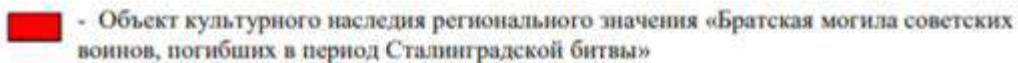

Ландшафтно-визуальный анализ объекта культурного наследия М 1:5000

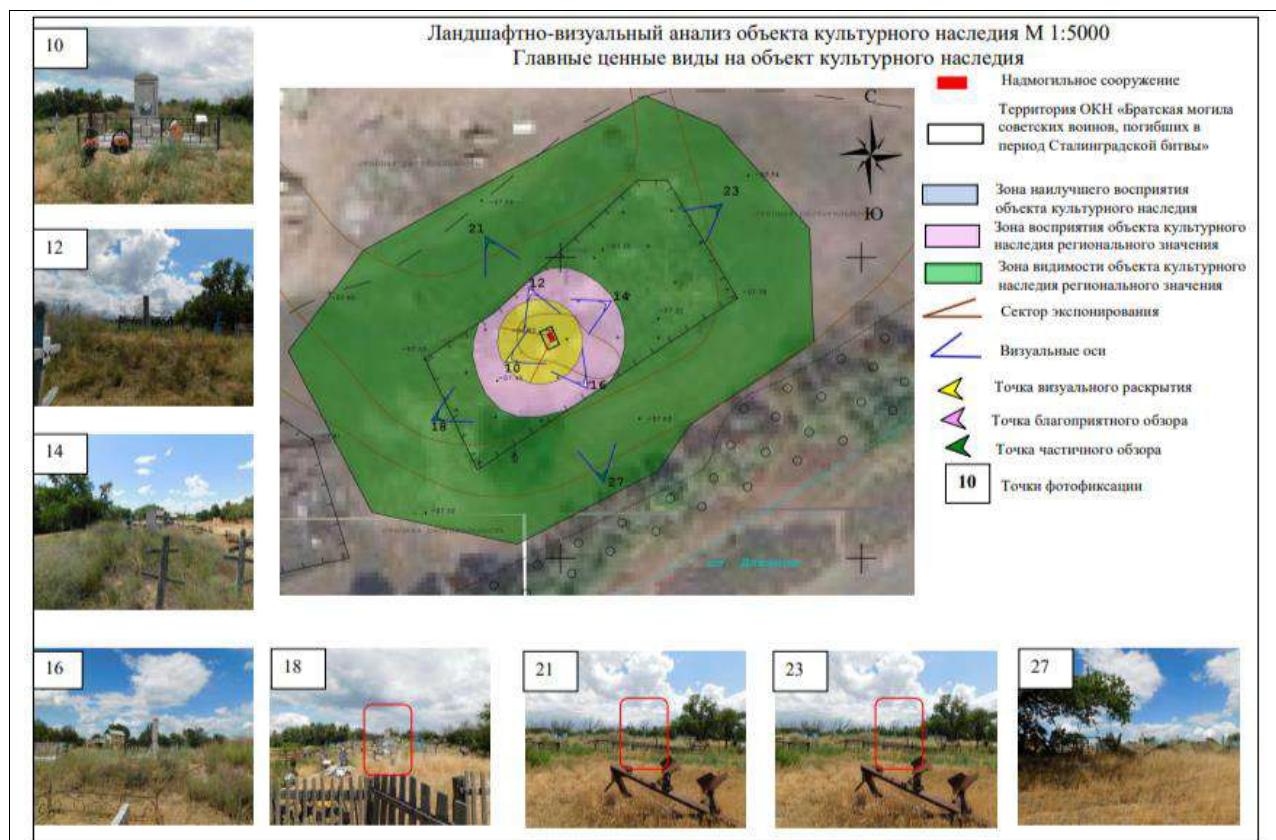

Природный ландшафт места



Архивная фотофиксация



Дата съемки ориентировочно 2020 г. автор неизвестен




Дата съемки ориентировочно 2022 г. автор неизвестен

Карта (схема) фотофиксации Объекта в сложившемся его окружении

Схема фотофиксации

«Братская могила советских воинов, погибших в период Сталинградской битвы», 1942-1943 гг., расположенная по адресу: Волгоградская область, Светлоярский район, хут. Барбаши

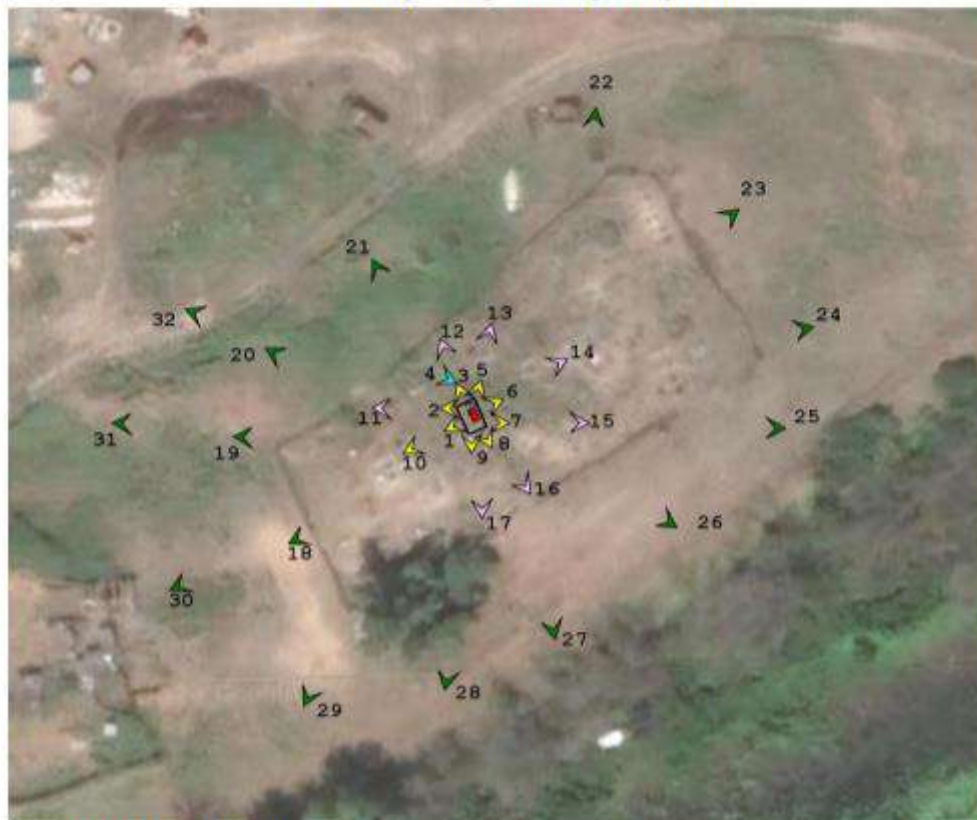

Условные обозначения:

-  - «Братская могила советских воинов, погибших в период Сталинградской битвы»
-  - 1-3, 5-10 - точки визуального раскрытия и направление фотофиксации
-  - 11-17 - точки благоприятного визуального раскрытия и направление фотофиксации
-  - 18-32 - точки частичного визуального раскрытия и направление фотофиксации
-  - 4 - панорамный вид и направление фотофиксации
- 1-32 – номера фотографий в альбоме фотофиксации съемки

Текущая фотофиксация Объекта и его окружения
(по состоянию на 2024 год)

Фотофиксация

«Братская могила советских воинов, погибших в период
Сталинградской битвы»

Съемочная точка №1 (10.07.2024 г. автор Макарычева Е.Г.)

Вид с юго-западной стороны.



Съемочная точка №2 (10.07.2024 г. автор Макарычева Е.Г.)

Вид с западной стороны.



*Съемочная точка №3 (10.07.2024 г. автор Макарычева Е.Г.)
Вид с северо-западной стороны.*



*Съемочная точка №4 (10.07.2024 г. автор Макарычева Е.Г.)
Вид с юго-восточной стороны. (панорамный вид с территории кладбища)*



*Съемочная точка №5 (10.07.2024 г. автор Макарычева Е.Г.)
Вид с северо-восточной стороны.*



*Съемочная точка №6 (10.07.2024 г. автор Макарычева Е.Г.)
Вид с северо-восточной стороны.*



*Съемочная точка №7 (10.07.2024 г. автор Макарычева Е.Г.)
Вид с восточной стороны.*



*Съемочная точка №8 (10.07.2024 г. автор Макарычева Е.Г.)
Вид с юго-восточной стороны.*



*Съемочная точка №9 (10.07.2024 г. автор Макарычева Е.Г.)
Вид с южной стороны.*



*Съемочная точка №10 (10.07.2024 г. автор Макарычева Е.Г.)
Вид с юго-западной стороны.*



*Съемочная точка №11 (10.07.2024 г. автор Макарычева Е.Г.)
Вид с западной стороны.*



*Съемочная точка №12 (10.07.2024 г. автор Макарычева Е.Г.)
Вид с северо-западной стороны.*



Съемочная точка №13 (10.07.2024 г. автор Макарычева Е.Г.)

Вид с северо-восточной стороны.



Съемочная точка №14 (10.07.2024 г. автор Макарычева Е.Г.)

Вид с северо-восточной стороны.



ПРОТОКОЛ №1
организационного заседания экспертной комиссии,
проводящей государственную историко-культурную экспертизу проекта зон охраны
объекта культурного наследия регионального значения «Братская могила советских
воинов, погибших в период Сталинградской битвы», 1942-1943 гг., расположенного по
адресу: Волгоградская область, Светлоярский район, хут. Барбаши

г. Казань, г. Ижевск

09 августа 2024 г.

Совещались (по дистанционной связи):

**Авксентьева
Ольга Николаевна**

Образование высшее, Казанский инженерно-строительный институт, специальность «Архитектура», Институт государственного и муниципального управления, специальность менеджер государственного и муниципального управления. Стаж работы по профильной деятельности - 35 лет. Место работы и должность – нет. Член Научно-методического совета по культурному наследию при Комитете Республики Татарстан по охране объектов культурного наследия, член Градостроительного Совета при Главном архитекторе г. Казани; член Союза архитекторов Российской Федерации и Республики Татарстан. Аттестованный эксперт по проведению государственной историко-культурной экспертизы - приказ Министерства культуры российской Федерации от 14.07.2023 №2121.

**Девятова Нина
Павловна**

Образование высшее, Удмуртский государственный университет, специальность «История». Стаж работы по профильной деятельности - 42 года. Место работы и должность – нет. Член экспертно-консультативного совета по сохранению объектов культурного наследия при Агентстве по государственной охране объектов культурного наследия Удмуртской Республики. Член Союза архитекторов России. Председатель Президиума Совета УРО ВОО «ВООПИиК». Аттестованный эксперт по проведению государственной историко-культурной экспертизы - приказ Министерства культуры российской Федерации от 20.07.2023 №2176.

**Хафизова
Наиля Наилевна**

Образование: высшее, Казанский государственный архитектурно-строительный университет, специальность «Архитектура» (архитектор-реставратор, архитектор третьей категории - приказ МК РФ от 30.11.2021 №1987). Стаж работы по профильной деятельности – 16 лет. Место работы и должность – главный архитектор проекта, Казанский федеральный университет. Аттестованный эксперт по проведению государственной историко-культурной экспертизы - приказ Министерства культуры Российской Федерации от 22.03.2023 № 679.

Повестка дня:

1. Утверждение состава Экспертной комиссии.
2. Выбор председателя и ответственного секретаря Экспертной комиссии.
3. Определение порядка работы и принятия решений Экспертной комиссии.
4. Определение перечня документов, запрашиваемых у заказчика для проведения экспертизы.

Слушали:

1. **Об утверждении состава Экспертной комиссии.**

Решили:

Утвердить состав Экспертной комиссии: **Авксентьева Ольга Николаевна; Девятова Нина Павловна; Хафизова Наиля Наилевна.**

2. О выборе председателя и ответственного секретаря Экспертной комиссии

Вопрос о выборе председателя и ответственного секретаря был поставлен на голосование. Решение было принято единогласно.

Решили:

Избрать председателем Экспертной комиссии: **Авксентьеву Ольгу Николаевну;**
Избрать ответственным секретарём Экспертной комиссии: **Девятову Нину Павловну.**

3. Определение порядка работы и принятия решений Экспертной комиссии.

О.Н.Авксентьева уведомила членов экспертной комиссии о полученной от заказчика для проведения государственной историко-культурной экспертизы научно-проектной документации «Проект зон охраны объекта культурного наследия регионального значения «Братская могила советских воинов, погибших в период Сталинградской битвы», расположенного по адресу: Волгоградская область, Светлоярский район, хут. Барбаши», разработанной в 2024 году ООО «Бюро технических и кадастровых инженеров» во исполнение государственного контракта № 1769 от 09.07.2024 г.

Решили:

3.1. Определить следующий порядок работы и принятия решений Экспертной комиссии:

3.1.1. Члены комиссии самостоятельно знакомятся с материалами по объекту экспертизы, обсуждают материалы экспертизы и совместно принимают решение.

3.1.2. Председатель Экспертной комиссии обобщает мнение членов комиссии и излагает его в форме Акта экспертизы.

3.1.3. Протоколы подписываются всеми членами комиссии.

3.1.4. Работу Экспертной комиссии организуют председатель и ответственный секретарь.

3.1.5. В своей работе Экспертная комиссия руководствуется ст. 29 и 31 Федерального Закона от 25.06.2002 № 73-ФЗ «Об объектах культурного наследия (памятниках истории и культуры) народов Российской Федерации»; Положением о государственной историко-культурной экспертизе, утверждённым Постановлением Правительства Российской Федерации от 15.07.2009 № 569, другими федеральными нормативными актами, а также вышеуказанным Порядком.

4. Об определении перечня документов, запрашиваемых у заказчика для проведения экспертизы.

Решили:

4.1. Запрашивать у заказчика дополнительные материалы по мере возникновения потребности в рабочем порядке.

Председатель экспертной комиссии

О.Н.Авксентьева

Ответственный секретарь комиссии

Н.П. Девятова

Член экспертной комиссии

Н.Н.Хафизова

ПРОТОКОЛ №2

итогового заседания экспертной комиссии,

проводящей государственную историко-культурную экспертизу проекта зон охраны объекта культурного наследия регионального значения «Братская могила советских воинов, погибших в период Сталинградской битвы», 1942-1943 гг., расположенного по адресу: Волгоградская область, Светлоярский район, хут. Барбаши

г. Казань, г. Ижевск

19 августа 2024 г.

Совещались (по дистанционной связи):

Председатель экспертной комиссии:

Авксентьева

Ольга Николаевна

Образование высшее, Казанский инженерно-строительный институт, специальность «Архитектура», Институт государственного и муниципального управления, специальность менеджер государственного и муниципального управления. Стаж работы по профильной деятельности - 35 лет. Место работы и должность – нет. Член Научно-методического совета по культурному наследию при Комитете Республики Татарстан по охране объектов культурного наследия, член Градостроительного Совета при Главном архитекторе г. Казани; член Союза архитекторов Российской Федерации и Республики Татарстан. Аттестованный эксперт по проведению государственной историко-культурной экспертизы - приказ Министерства культуры российской Федерации от 14.07.2023 №2121

Ответственный секретарь экспертной комиссии:

Деятова Нина

Павловна

Образование высшее, Удмуртский государственный университет, специальность «История». Стаж работы по профильной деятельности - 42 года. Место работы и должность – нет. Член экспертно-консультативного совета по сохранению объектов культурного наследия при Агентстве по государственной охране объектов культурного наследия Удмуртской Республики. Член Союза архитекторов России. Председатель Президиума Совета УРО ВОО «ВООПИиК». Аттестованный эксперт по проведению государственной историко-культурной экспертизы - приказ Министерства культуры российской Федерации от 20.07.2023 №2176

Член экспертной комиссии:

Хафизова

Наиля Наилевна

Образование: высшее, Казанский государственный архитектурно-строительный университет, специальность «Архитектура» (архитектор-реставратор, архитектор третьей категории - приказ МК РФ от 30.11.2021 №1987). Стаж работы по профильной деятельности – 16 лет. Место работы и должность – главный архитектор проекта, Казанский федеральный университет. Аттестованный эксперт по проведению государственной историко-культурной экспертизы - приказ Министерства культуры Российской Федерации от 22.03.2023 № 679.

Повестка дня:

1. Согласование заключительных выводов экспертной комиссии и подписание заключения (акта) государственной историко-культурной экспертизы (Авксентьева О.Н., Девятова Н.П., Хафизова Н.Н.).

2. Принятия решения о передаче актов государственной историко-культурной экспертизе заказчика.

Слушали: Авксентьеву О.Н., Девятову Н.П., Хафизову Н.Н.

Решили:

1. Установление границ территорий зон охраны объекта культурного наследия регионального значения «Братская могила советских воинов, погибших в период Сталинградской битвы», 1942-1943 гг., расположенного по адресу: Волгоградская область, Светлоярский район, хут. Барбаши, в составе:

- охранная зона (ОЗ),

а также особых режимов использования земель и земельных участков и требований к градостроительным регламентам в границах его охранной зоны (ОЗ), представленных в составе научно-проектной документации «Проект зон охраны объекта культурного наследия регионального значения «Братская могила советских воинов, погибших в период Сталинградской битвы», расположенного по адресу: Волгоградская область, Светлоярский район, хут. Барбаши», разработанной в 2024 году ООО «Бюро технических и кадастровых инженеров» во исполнение государственного контракта № 1769 от 09.07.2024 г., соответствует (ПОЛОЖИТЕЛЬНОЕ ЗАКЛЮЧЕНИЕ) требованиям законодательства Российской Федерации в области государственной охраны объектов культурного наследия и рекомендуются к утверждению в установленном законом порядке.

Решение принято единогласно.

2. Произвести подписание подготовленного заключения (акта) в порядке, установленном Положением о государственной историко-культурной экспертизе, утверждённым Постановлением Правительства Российской Федерации от 15.07.2009 № 569.

Решение принято единогласно.

Председатель экспертной комиссии

О.Н. Авксентьева

Ответственный секретарь комиссии

Н.П. Девятова

Член экспертной комиссии

Н.Н.Хафизова