

**АКТ**  
**государственной историко-культурной экспертизы**

**проекта зон охраны объекта культурного наследия регионального значения  
«Братская могила советских воинов, погибших в период Сталинградской битвы»,  
1942-1943 гг., расположенного по адресу: Волгоградская область, Светлоярский  
район, пос. Дубовое**

г. Казань, г. Ижевск

04 сентября 2024 г.

Настоящий Акт государственной историко-культурной экспертизы составлен в соответствии с требованиями Федерального закона от 25.06.2002 г. № 73-ФЗ «Об объектах культурного наследия (памятниках истории и культуры) народов Российской Федерации», Положения о государственной историко-культурной экспертизе, утвержденного постановлением Правительства Российской Федерации от 25 апреля 2024 г. №530.

В соответствии с пунктом 11.2 указанного выше Положения экспертиза проводится экспертной комиссией.

|                                                                                                |   |
|------------------------------------------------------------------------------------------------|---|
| Дата начала проведения экспертизы                                                              | 28 августа 2024 года   |
| Дата окончания проведения экспертизы                                                           | 04 сентября 2024 года   |
| Место проведения экспертизы                                                                    | г. Казань, г. Ижевск   |
| Заказчик экспертизы                                                                            | Общество с ограниченной ответственностью «Бюро технических и кадастровых инженеров» (сокращенное наименование ООО «Бюро технических и кадастровых инженеров»). Почтовый адрес (фактический и юридический): 400893, Волгоградская область, г. Камышин, ул. Гражданская, дом 27, помещение 7. ИНН 7744000912/КПП 344443002. |
| Исполнители экспертизы (эксперты по проведению государственной историко-культурной экспертизе) | О.Н. Авксентьева (г. Казань);<br>Н.П. Девятова (г. Ижевск);<br>Н.Н. Хафизова (г. Казань).   |

**Сведения об экспертах.**

**Председатель экспертной комиссии:**

|                          |   |
|--------------------------|---|
| Фамилия, имя и отчество  | <b>Авксентьева Ольга Николаевна</b>   |
| Образование              | Высшее   |
| Специальность            | Архитектура   |
| Ученая степень (звание)  | Нет   |
| Стаж работы              | 35 лет   |
| Место работы и должность | Нет, член Научно-методического совета по культурному наследию при Комитете Республики Татарстан по охране объектов культурного наследия, член Градостроительного Совета при Главном архитекторе г. Казани; член Союза |

|                    |   |
|--------------------|---|
|                    | архитекторов Российской Федерации и Республики Татарстан   |
| Объекты экспертизы | <ul style="list-style-type: none"> <li>- выявленные объекты культурного наследия в целях обоснования целесообразности включения данных объектов в реестр;</li> <li>- документы, обосновывающие включение объектов культурного наследия в реестр;</li> <li>- документы, обосновывающие изменение категории историко-культурного значения объекта культурного наследия;</li> <li>- проектная документация на проведение работ по сохранению объектов культурного наследия;</li> <li>- <u>проекты зон охраны объекта культурного наследия;</u></li> <li>- документация или разделы документации, обосновывающие меры по обеспечению сохранности объекта культурного наследия, включенного в реестр, выявленного объекта культурного наследия либо объекта, обладающего признаками объекта культурного наследия, при проведении земляных, мелиоративных, хозяйственных работ.</li> </ul> |

**Ответственный секретарь экспертной комиссии:**

|                          |   |
|--------------------------|---|
| Фамилия, имя и отчество  | <b>Девятова Нина Павловна</b>   |
| Образование              | Высшее   |
| Специальность            | История   |
| Ученая степень (звание)  | Нет   |
| Стаж работы              | 42 года   |
| Место работы и должность | Нет, член экспертно-консультативного совета по сохранению объектов культурного наследия при Агентстве по государственной охране объектов культурного наследия Удмуртской Республики. Член Союза архитекторов России. Председатель Президиума Совета УРО ВОО «ВООПИиК»   |
| Объекты экспертизы       | <ul style="list-style-type: none"> <li>- выявленные объекты культурного наследия в целях обоснования целесообразности включения данных объектов в реестр;</li> <li>- документы, обосновывающие включение объектов культурного наследия в реестр;</li> <li>- документы, обосновывающие изменение категории историко-культурного значения объекта культурного наследия;</li> <li>- документ, обосновывающие отнесение объекта культурного наследия к историко-</li> </ul> |

|  |   |
|--|---|
|  | <p>культурным заповедникам, особо ценным объектам культурного наследия народов Российской Федерации либо объектам всемирного культурного и природного наследия;</p> <p>- документация или разделы документации, обосновывающие меры по обеспечению сохранности объекта культурного наследия, включенного в реестр, выявленного объекта культурного наследия либо объекта, обладающего признаками объекта культурного наследия, при проведении земляных, мелиоративных, хозяйственных работ, указанных в статье 30 Федерального закона от 25.06.2002 №73-ФЗ «Об объектах культурного наследия (памятниках истории и культуры) народов Российской Федерации (далее- Федеральный закон №73-ФЗ) работ по использованию лесов и иных работ в границах территории объекта культурного наследия либо на земельном участке, непосредственно связанном с земельным участком в границах территории объекта культурного наследия;</p> <p>- <u>проекты зон охраны объекта культурного наследия</u></p> |
|--|---|

**Член экспертной комиссии:**

|                          |   |
|--------------------------|---|
| Фамилия, имя и отчество  | <b>Хафизова Наиля Наилевна</b>   |
| Образование              | Высшее   |
| Специальность            | Архитектура   |
| Ученая степень (звание)  | Нет   |
| Стаж работы              | 16 лет   |
| Место работы и должность | Главный архитектор проекта, Казанский федеральный университет   |
| Объекты экспертизы       | <p>- выявленные объекты культурного наследия в целях обоснования целесообразности включения данных объектов реестр;</p> <p>- документы, обосновывающие включение объектов культурного наследия в реестр;</p> <p>- документы, обосновывающие изменение категории историко-культурного значения объекта культурного наследия;</p> <p>- <u>проекты зон охраны объекта культурного наследия;</u></p> <p>- проектная документация на проведение работ по сохранению объектов культурного наследия;</p> <p>- документация или разделы документации, обосновывающие меры по</p> |

|  |   |
|--|---|
|  | обеспечению сохранности объекта культурного наследия, включенного в реестр, выявленного объекта культурного наследия либо объекта, обладающего признаками объекта культурного наследия, при проведении земляных, мелиоративных, хозяйственных работ, указанных в настоящей статье работ по использованию лесов и иных работ в границах территории объекта культурного наследия либо на земельном участке, непосредственно связанном с земельным участком в границах территории объекта культурного наследия. |
|--|---|

### **Ответственность экспертов.**

Мы, нижеподписавшиеся, экспертная комиссия в составе председателя Авксентьевой Ольги Николаевны, ответственного секретаря Девятовой Нины Павловны и члена комиссии Хафизовой Наиلى Наилевны, признаем свою ответственность за соблюдение принципов проведения государственной историко-культурной экспертизы, установленных статьей 29 Федерального закона от 25.06.2002 № 73-ФЗ «Об объектах культурного наследия (памятниках истории и культуры) народов Российской Федерации», Положением о государственной историко-культурной экспертизе, утвержденным постановлением Правительства Российской Федерации от 25 апреля 2024 г. № 530 и отвечаем за достоверность и обоснованность сведений и выводов, изложенных в настоящем заключении экспертизы.

Экспертами при подписании акта государственной историко-культурной экспертизы, выполненного на электронном носителе в формате переносимого документа (PDF), обеспечена конфиденциальность ключа усиленной квалифицированной электронной подписи.

### **Отношения экспертов и Заказчика экспертизы.**

Эксперты:

- Не имеют родственных связей с Заказчиком экспертизы (далее - Заказчик) (его должностными лицами, работниками);
- Не состоят в трудовых отношениях с Заказчиком;
- Не имеют долговых или иных имущественных обязательств перед Заказчиком;
- Не владеют ценными бумагами, акциями (долями участия, паями в уставных капиталах) Заказчика;
- Не заинтересованы в результатах исследований и решений, вытекающих из настоящего заключения экспертизы, с целью получения выгоды в виде денег, ценностей, иного имущества, услуг имущественного характера или имущественных прав для себя, или третьих лиц.

### **Основание для проведения экспертизы.**

- Федеральный закон «Об объектах культурного наследия (памятниках истории и культуры) народов Российской Федерации» от 25.06.2002 № 73-ФЗ;
- Градостроительный кодекс Российской Федерации от 29.12.2004 № 190-ФЗ;

– Положение о государственной историко-культурной экспертизе, утвержденное постановлением Правительства Российской Федерации от 25 апреля 2024 г. № 530;

– Положение о зонах охраны объектов культурного наследия (памятников истории и культуры) народов Российской Федерации, утвержденное постановлением Правительства Российской Федерации от 12.09.2015 № 972;

– Закон Волгоградской области от 01.07.2009 № 1908-ОД «Об объектах культурного наследия (памятниках истории и культуры) народов Российской Федерации на территории Волгоградской области»;

– Постановление Волгоградской областной Думы от 05.06.1997 № 62/706 «О постановке на государственную охрану памятников истории и культуры Волгоградской области»;

– Приказ Министерства культуры РФ от 19 сентября 2017 г. №108279-р «О регистрации объекта культурного наследия регионального значения «Братская могила советских воинов, погибших в период Сталинградской битвы» (Волгоградская область) в едином государственном реестре объектов культурного наследия (памятников истории и культуры) народов Российской Федерации», номер объекта в реестре: 341711109410005;

– Приказ комитета государственной охраны объектов культурного наследия Волгоградской области от 29 ноября 2022 г. №632 «Об утверждении границ и режимов использования территории ряда объектов культурного наследия регионального значения, расположенных на территории городского округа - город Волжский, Светлоярского, Среднеахтубинского и Старополтавского районов Волгоградской области», Приложение № 10;

- Договоры на оказание услуги по проведению государственной историко-культурной экспертизы проекта зон охраны объекта культурного наследия регионального значения «Братская могила советских воинов, погибших в период Сталинградской битвы», 1942-1943 гг., расположенного по адресу: Волгоградская область, Светлоярский район, пос. Дубовое (в составе 17 –ти проектов зон охраны, разработанных ООО «Бюро технических и кадастровых инженеров» (г. Камышин) во исполнение государственного контракта № 1769 от 09.07.2024 г.), между ООО «Бюро технических и кадастровых инженеров» и экспертами О.Н. Авксентьевой (договор №315 от 24.07.2024), Н.П. Девятовой (договор №316 от 24.07.2024) и Н.Н.Хафизовой (договор №317 от 24.07.2024).

### **Объект экспертизы.**

Научно-проектная документация «Проект зон охраны объекта культурного наследия регионального значения «Братская могила советских воинов, погибших в период Сталинградской битвы», расположенного по адресу: Волгоградская область, Светлоярский район, пос. Дубовое».

**Разработчик Проекта:** ООО «Бюро технических и кадастровых инженеров».

**Заказчик Проекта:** Государственное бюджетное учреждение «Волгоградский областной научно-производственный центр по охране памятников истории и культуры».

**Основание для разработки Проекта:** государственный контракт № 1769 от 09.07.2024г., заключенный между Государственным бюджетным учреждением «Волгоградский областной научно-производственный центр по охране памятников истории и культуры» и ООО «Бюро технических и кадастровых инженеров».

## **Цель экспертизы.**

**Установление границ территорий зон охраны объекта культурного наследия регионального значения «Братская могила советских воинов, погибших в период Сталинградской битвы», 1942-1943 гг., расположенного по адресу: Волгоградская область, Светлоярский район, пос. Дубовое и требований к градостроительным регламентам в границах зон его охраны,** представленных в составе научно-проектной документации «Проект зон охраны объекта культурного наследия регионального значения «Братская могила советских воинов, погибших в период Сталинградской битвы», расположенного по адресу: Волгоградская область, Светлоярский район, пос. Дубовое», разработанной ООО «Бюро технических и кадастровых инженеров» в 2024 году во исполнение государственного контракта № 1769 от 09.07.2024 года.

## **Перечень документов, представленных заявителем (заказчиком экспертизы).**

Научно-проектная документация «Проект зон охраны объекта культурного наследия регионального значения «Братская могила советских воинов, погибших в период Сталинградской битвы», расположенного по адресу: Волгоградская область, Светлоярский район, пос. Дубовое» (далее *Проект, проект зон охраны*) представлена в следующем составе:

### **Том 1. Обосновывающая часть Проекта.**

#### **1. Введение.**

#### **2. Краткая программа историко-культурных исследований.**

#### **3. Исходная документация.**

#### **4. Материалы историко-культурных исследований:**

Материалы историко-культурных исследований:

- место проведения исследований;
- адрес объекта культурного наследия в соответствии с актом о постановке на государственную охрану и современный адрес в случае его изменения;
- датировка, включающая одну или две даты, обозначающие период, за который возник первоначальный объём объекта культурного наследия;
- краткие исторические сведения о строительстве и функционировании рассматриваемого объекта культурного наследия, а также исторических событий, связанных с ним;
- библиография;
- сведения о перестройках и утратах, изменивших первоначальный облик объекта, оценка сохранности первоначального облика объекта;
- сведения об объектах культурного наследия, выявленных объектах культурного наследия, обладающих признаками объектов культурного наследия, расположенных в границах исследуемой территории;
- сведения об установленных территориях и зонах охраны объектов культурного наследия, расположенных на территории предполагаемого проектирования зон охраны;
- архивные карты и фотографии;
- схема фотофиксации;
- фотофиксация объекта культурного наследия и его градостроительного окружения.

#### **5. Историко-культурный опорный план.**

- материалы историко-культурного опорного плана (графическая часть);
- пояснительная записка.

#### **6. Историко-градостроительные исследования.**

- краткие исторические сведения о развитии исследуемой территории;

- градостроительное и ансамблевое значение Объекта, основные габариты, схема локальных промеров;
- ситуационный план землепользования с указанием границ современного землепользования;
- схема функционального зонирования с учётом генерального плана и правил землепользования и застройки поселения;
- анализ особенностей сложившейся структуры землепользования и современной градостроительной ситуации;
- анализ действующей градостроительной документации

#### **7.Ландшафтно-визуальный анализ.**

- сведения о существующих зданиях, строениях, инженерных сооружениях и других объектах капитального и временного строительства;
- сведения о существующих природных объектах и территориях (водоёмы, холмы, овраги, зелёные насаждения), а также иных природных объектах;
- анализ ландшафтно-визуального восприятия объекта культурного наследия;
- схема бассейна визуального восприятия

#### **8.Обоснование проектных предложений.**

#### **9. Заключение.**

#### **Том 2. (Утверждаемая часть Проекта).**

##### **1.Введение.**

##### **2.Пояснительная записка.**

#### **3.Материалы для утверждения проекта зон охраны ОКН**

- Проект приказа комитета государственной охраны ОКН Волгоградской области;

##### **Приложения к приказу**

- приложение 1.

Описание границ зон охраны объекта культурного наследия регионального значения «Братская могила советских воинов, погибших в период Сталинградской битвы», 1942-1943 гг., расположенного по адресу: Волгоградская область, Светлоярский район, пос. Дубовое.

- приложение 2.

Требования к градостроительным регламентам в границах территории зон охран объекта культурного наследия регионального значения «Братская могила советских воинов, погибших в период Сталинградской битвы», 1942-1943 гг., расположенного по адресу: Волгоградская область, Светлоярский район, пос. Дубовое.

Экспертная комиссия, рассмотрев состав Проекта, отмечает, что его состав, соответствует требованиям, предъявляемым Положением о зонах охраны объектов культурного наследия (памятников истории и культуры) народов Российской Федерации, утвержденным постановлением Правительства Российской Федерации от 12.09.2015 № 972 к разработке проектов зон охраны объектов культурного наследия и включает обосновывающую (Том 1) и утверждаемую (Том 2) части.

#### **Сведения об обстоятельствах, повлиявших на процесс проведения и результаты экспертизы**

Обстоятельства, повлиявшие на процесс проведения и результаты проведения экспертизы, отсутствуют.

#### **Сведения о проведенных исследованиях с указанием примененных методов, объема и характера выполненных работ и их результатов**

Экспертной комиссией при проведении экспертизы было осуществлено изучение материалов Проекта, в целях определения ее соответствия требованиям законодательства Российской Федерации в области государственной охраны объектов культурного наследия, а именно:

- Соответствия нормативным правовым актам в сфере государственной охраны объектов культурного наследия, градостроительства и земельных отношений;
- Обеспечения сохранности объекта культурного наследия регионального значения в сложившемся историко-градостроительном и природном его окружении;
- Научной обоснованности предлагаемых проектных решений.

В процессе экспертизы экспертами проведена следующая работа:

- Рассмотрены представленные Заказчиком документы и материалы, подлежащие экспертизе;
- Проведен сравнительный анализ всего комплекса данных (нормативно-правовых актов, документов, материалов, информации) по объекту экспертизы;
- Проведены консультации с разработчиком проекта;
- Осуществлено обсуждение результатов проведенных исследований и проведен обмен сформированными мнениями экспертов, обобщены мнения экспертов;
- Экспертами принято единое решение и сформулирован вывод экспертизы;
- Оформлены результаты экспертизы в виде Акта государственной историко-культурной экспертизы.

***Экспертной комиссией установлено, что Проект разработан на основании:***

- Федерального закона «Об объектах культурного наследия (памятниках истории и культуры) народов Российской Федерации» от 25.06.2002 № 73-ФЗ;
- Градостроительного кодекса Российской Федерации от 29.12.2004 № 190-ФЗ;
- Положения о государственной историко-культурной экспертизе, утвержденного постановлением Правительства Российской Федерации от 25 апреля 2024 г. № 530;
- Положения о зонах охраны объектов культурного наследия (памятников истории и культуры) народов Российской Федерации, утвержденного постановлением Правительства Российской Федерации от 12.09.2015 № 972;
- ГОСТР 59124-2020 «Сохранение объектов культурного наследия. Состав и содержание научно-проектной документации проекта зон охраны. Общие требования»;
- Постановления Правительства Российской Федерации от 12.03.2022 №353 (ред. от 19.04.2022) «Об особенностях разрешительной деятельности в Российской Федерации в 2022 году»;
- Федерального закона от 11.06.2021 г. №170-ФЗ «О внесении изменений в отдельные законодательные акты Российской Федерации в связи с принятием Федерального закона «О государственном контроле (надзоре) и муниципальном контроле в Российской Федерации»;
- Постановления Правительства Российской Федерации от 29.11.2021 №2082 «О внесении изменений в постановление Правительства Российской Федерации от 28.07.2020 №1126»;
- Приказа Федеральной службы государственной регистрации, кадастра и картографии (РОСРЕЕСТР) от 23 мая 2022 г. № П/0192, зарегистрированного Минюстом РФ № 70132 от 19.09.2022 г. «Об особенностях осуществления лицензирования геодезической и картографической деятельности в 2022 году»;
- Приказа Федеральной службы государственной регистрации, кадастра и картографии (РОСРЕЕСТР) от 26.07.2022 № П/0292 (зарегистрированного Минюстом РФ

№ 70233 от 26.09.2022) «Об установлении формы графического описания местоположения границ населенных пунктов, территориальных зон, особо охраняемых природных территорий, зон с особыми условиями использования территории, формы текстового описания местоположения границ населенных пунктов, территориальных зон, требований к точности определения координат характерных точек границ населенных пунктов, территориальных зон, особо охраняемых природных территорий, зон с особыми условиями использования территории, формату электронного документа, содержащего сведения о границах населенных пунктов, территориальных зон, особо охраняемых природных территорий, зон с особыми условиями использования территории» (вступил в силу 1 марта 2023 года);

– Постановления Правительства Российской Федерации от 30.07.2009 № 621 «Об утверждении формы карты (плана) объекта землеустройства и требований к ее составлению»;

– Приказа Министерства экономического развития Российской Федерации от 03.06.2011 № 267 «Об утверждении порядка описания местоположения границ объектов землеустройства»;

– Приказа Федеральной службы государственной регистрации, кадастра и картографии от 10.11.2020 № П/0412 «Об утверждении классификатора видов разрешенного использования земельных участков»;

– Постановления Волгоградской областной Думы от 05.06.1997 № 62/706 «О постановке на государственную охрану памятников истории и культуры Волгоградской области»;

– Приказа Министерства культуры РФ от 19 сентября 2017 г. №108279-р «О регистрации объекта культурного наследия регионального значения «Братская могила советских воинов, погибших в период Сталинградской битвы» (Волгоградская область) в едином государственном реестре объектов культурного наследия (памятников истории и культуры) народов Российской Федерации», номер объекта в реестре: 341711109410005;

– Приказа комитета государственной охраны объектов культурного наследия Волгоградской области от 29 ноября 2022 г. №632 «Об утверждении границ и режимов использования территории ряда объектов культурного наследия регионального значения, расположенных на территории городского округа - город Волжский, Светлоярского, Среднеахтубинского и Старополтавского районов Волгоградской области», Приложение № 10,

***а также с учетом:***

- Паспорта объекта культурного наследия, учетной карточки воинского захоронения;

- Приказа Министерства культуры Волгоградской области от 25 сентября 2013 г. N 01-20/300 «Об утверждении описания особенностей, послуживших основаниями для включения в единый государственный реестр объектов культурного наследия (памятников истории и культуры) народов Российской Федерации и подлежащих обязательному сохранению (предмет охраны) индивидуального, группового захоронения, братской могилы, отнесенных к объектам культурного наследия регионального значения на основании постановления Волгоградской областной думы от 5 июня 1997 г. №62/706 «О постановке на государственную охрану памятников истории и культуры Волгоградской области» (далее- приказа Министерства культуры Волгоградской области от 25 сентября 2013 г. N 01-20/300);

– Приказа комитета государственной охраны объектов культурного наследия Волгоградской области от 14 февраля 2023 г. №70 «Об утверждении описания местоположения границ защитных зон ряда объектов культурного наследия регионального значения, расположенных на территории городского округа- город Волжский, Светлоярского, Среднеахтубинского и Старополтавского районов Волгоградской области, режима использования земель в границах данных защитных зон»;

- Генерального плана и правил землепользования и застройки, действующих на территории рассматриваемого населенного пункта;
- Публичной кадастровой карты (границы земельных участков, прошедших кадастровый учет).

**Факты и сведения, выявленные и установленные в результате проведенных исследований.**

В процессе экспертизы использованы необходимые сведения об объекте культурного наследия регионального значения «Братская могила советских воинов, погибших в период Сталинградской битвы», 1942-1943 гг., расположенного по адресу: Волгоградская область, Светлоярский район, пос. Дубовое, представленные в составе обосновывающей части Проекта (Том 1).

«Братская могила советских воинов, погибших в период Сталинградской битвы», 1942-1943 гг., расположенная по адресу: Волгоградская область, Светлоярский район, пос. Дубовое, была поставлена на государственную охрану постановлением Волгоградской областной Думы от 05.06.1997 № 62/706 «О постановке на государственную охрану памятников истории и культуры Волгоградской области»; в соответствии с п.3 ст.64 Федерального закона «Об объектах культурного наследия (памятниках истории и культуры) народов Российской Федерации» от 25.06.2002 № 73-ФЗ объект отнесен к объектам культурного наследия регионального значения, включенным в единый государственный реестр объектов культурного наследия (памятников истории и культуры) народов Российской Федерации (*далее - реестр*). Приказом Министерства культуры РФ от 19 сентября 2017 г. №108279-р объект зарегистрирован в реестре и ему присвоен реестровый номер 341711109410005, вид объекта – памятник (*далее - объект культурного наследия, Объект, памятник*).

Предмет охраны Объекта утвержден приказом Министерства культуры Волгоградской области от 25 сентября 2013 г. N 01-20/300.

Границы территории Объекта утверждены приказом комитета государственной охраны объектов культурного наследия Волгоградской области от 29 ноября 2022 г. №632 «Об утверждении границ и режимов использования территории ряда объектов культурного наследия регионального значения, расположенных на территории городского округа - город Волжский, Светлоярского, Среднеахтубинского и Старополтавского районов Волгоградской области», Приложение № 10, учитывались при разработке зон его охраны.

В отношении данного Объекта утверждены его защитные зоны согласно приказа комитета государственной охраны объектов культурного наследия Волгоградской области от 14 февраля 2023 г. №70 «Об утверждении описания местоположения границ защитных зон ряда объектов культурного наследия регионального значения, расположенных на территории городского округа- город Волжский, Светлоярского, Среднеахтубинского и Старополтавского районов Волгоградской области, режима использования земель в границах данных защитных зон».. Действие защитной зоны Объекта, согласно требований федерального законодательства, будет прекращено с утверждением зон его охраны в установленном законом порядке.

Зоны охраны в отношении данного Объекта ранее не разрабатывались, не утверждались.

Иные объекты культурного наследия, а также выявленные объекты культурного наследия и объекты, обладающие признаками объекта культурного наследия, в границах рассматриваемой территории, отсутствуют.

Особо охраняемые природные территории (ООПТ), в границах рассматриваемой территории, отсутствуют.

### **Характеристика обосновывающей части Проекта.**

При разработке обосновывающей части Проекта был проведен анализ всех ранее принятых решений в отношении рассматриваемого Объекта и иного и указанного выше объекта культурного наследия регионального значения, расположенного в границах исследуемой территории.

Обосновывающая часть Проекта, включает:

- Сведения по объекту культурного наследия регионального значения (краткая историческая справка).
- Материалы историко-культурных исследований, включающие историко-архивные и библиографические исследования, историко-градостроительные исследования, ландшафтно-визуальный анализ.
- Анализ существующей градостроительной ситуации в окружении Объекта, анализ действующих документов градостроительного регулирования в границах рассматриваемой территории.

Указанные выше материалы содержат текстовые, иллюстративные и графические сведения, необходимые и достаточные для проведения оценки по предлагаемым решениям. Графическая часть выполнена на актуальной топографической съемке.

### ***Краткие исторические сведения по истории населенного пункта и связанных с ним исторических событий, рассматриваемому объекту культурного наследия.***

Дубовое — посёлок в Светлоярском районе Волгоградской области, в составе Привольненского сельского поселения. Посёлок расположен в степи в пределах западной покатости Ергенинской возвышенности, относящейся к Восточно-Европейской равнине, в балке Дубовая (правый приток реки Мышкова). По просёлочной дороге расстояние до административного центра сельского поселения посёлка Привольный составляет около 19 км. Основан как ферма № 1 совхоза имени Юркина. С 1936 года в составе Ворошиловского района Сталинградской области. В 1957 году ферма № 1 совхоза «Привольный». В 1962 году переименован в посёлок Дубовое. В составе Светлоярского района — с 1965 года. 31 декабря 1965 года на базе двух ферм был организован совхоз «Тингутинский». Приказом Министерства сельского хозяйства от 23 марта 1966 года совхоз «Привольный» переведен в государственный племенной завод /племзавод/ «Привольный». Распоряжением Комитета по управлению государственным имуществом Администрации Волгоградской области от 26 ноября 1992 года № 619-р государственный племенной завод «Привольный» Комитета по сельскому хозяйству администрации Волгоградской области преобразован в государственное предприятие «Племзавод «Привольный» с сохранением государственной формы хозяйствования.

История места неразрывно связана с годами Великой Отечественной войны.

Еще задолго до начала боев под Сталинградом на подступах к городу возводились три оборонительных пояса, прикрывавших его с севера на юг. От устья Мышковы до станции Абганерово проходил южный фас внешнего оборонительного обвода. Река Мышкова сама по себе представляла естественный рубеж. Но его надо было приспособить для обороны. Поэтому с осени 1941-го вдоль нее трудились тысячи строителей 5-й саперной армии бригадного инженера Комаровского и мирные жители города и области.

Их руками только за три месяца было вынута и перемещено более 7 млн кубометров грунта. Трудиться приходилось по 14 часов в сутки в экстремальных погодных условиях.

Война пришла в эти места в начале августа 1942 года. На пути 4-й танковой армии вермахта стеной встали воины 64-й армии генерал-майора Шумилова. Ожидалось крупное наступление врага, поэтому советское командование проводило наращивание сил в районе Сталинграда и укрепление рубежей обороны. Основная группировка войск Сталинградского фронта — 4-я танковая и 62-я армии — прикрывала западное направление. Войска Юго-Восточного фронта оборонялись на юго-западном направлении. 64-я армия занимала участок от Логовской на восток по реке Мышкова до Тингута. Левее располагалась 57-я армия, а 51-я стояла на широком фронте между озерами Барманцак и Сарпа. Правее продолжала обороняться 62-я армия.

Считалось, что гитлеровцы будут наносить удар вдоль железной дороги Котельниково — Сталинград, то есть по левому флангу 64-й и в стык ее с 57-й армией, на наиболее опасном и кратчайшем к городу направлении с юга, чтобы выйти на тылы армии и фронта. Поэтому генерал М. С. Шумилов принял решение основные усилия армии сосредоточить на левом фланге, на участке Капкинский, Тингута.

Сюда были поставлены наиболее полнокровные стрелковые дивизии: 126-я полковника В. Е. Сорокина, 204-я полковника А. В. Скворцова и 38-я полковника Г. Б. Сафиулина. Они были усилены истребительными противотанковыми артиллерийскими полками. Здесь же сосредоточивались три армейских артиллерийских полка, устанавливались противотанковые минные заграждения и вкапывались в землю танки.

Немецко-фашистское командование считало, что 6-й и 4-й танковым армиям, наступавшим с разных направлений, не удалось до сих пор с ходу прорваться к Сталинграду потому, что их действия не были согласованы по времени, а сами удары были недостаточно сильными. Теперь гитлеровцы более тщательно готовили новое наступление. Прикрыв фланг ударной группировки с севера подошедшими войсками 8-й итальянской армии, они планировали силами 6-й и 4-й танковых армий осуществить одновременный концентрический удар с запада и с юга, чтобы стальными клиньями пробить нашу оборону, взять в клещи войска 62-й и 64-й армий, составлявших главные силы, оборонявшие город, разгромить их и захватить Сталинград.

Для достижения поставленной цели противник сосредоточил 39 дивизий (в том числе четыре танковые и три моторизованные), 1040 танков и 7400 орудий и минометов. Наступление этих сил поддерживал весь 4-й воздушный флот в количестве 1200 самолетов. Это позволило врагу обеспечить превосходство над нашими войсками в орудиях и минометах в 2,2 раза, в танках — в 4 раза, а на южном участке — даже в 6 раз. Ударная группировка 6-й армии Паулюса в составе десяти дивизий наносила удар с северо-запада по нашей 4-й танковой армии, занимавшей оборону в малой излучине Дона, а 4-я танковая армия Гота, имевшая десять дивизий, — с юга, из района Абганеро, Плодовитое, по войскам 64-й армии. На рассвете 17 августа, едва взошло солнце, в небе показалась армада фашистских самолетов. Тяжелые бомбардировщики шли на высоте 2–2,5 тысяч метров большими группами, развернувшись на широком фронте. Это была авиационная подготовка наступления. А затем в бой вступила артиллерия.

Мощные бомбы, снаряды и мины взрывались всюду, поднимая вверх фонтаны серой земли. Песчаная пыль слепила людей. Вскоре вся полоса обороны оказалась в сплошном дыму и в огне. Все знали, что вслед за огневой подготовкой начнется наступление танков и пехоты. Три корпуса танковой армии Гота (48-й танковый, 4-й армейский и 6-й армейский румынский) перешли в наступление. Это было 17 августа около шести часов утра, то есть в тот же день и час, когда Паулюс двинул свою 6-ю армию на Сталинград с северо-запада. По мере приближения немецких танков в бой вступали одна за другой наши истребительно-противотанковые и артиллерийские полевые батареи. Но и противник усиливал огонь, он велся с обеих сторон с небывалой силой.

Первые короткие доклады командиров стрелковых дивизий сводились к тому, что враг наступает крупными силами, но встречен мощным артиллерийским огнем, несет потери.

Но вскоре стали поступать и первые тревожные данные. Командир 204-й стрелковой полковник А. В. Скворцов докладывал, что на его участке, от совхоза имени Юркина до Тингута, наступает свыше 100 танков и более дивизии пехоты, на левом фланге враг прорвался к первым траншеям. Однако полки удерживают свои позиции.

Фашистский генерал Гот бросил в наступление все силы 4-й танковой армии. Общая ширина наступления достигает сорока километров, но наиболее сильные и яростные атаки проводятся на пятнадцатикилометровом фронте в направлении железной дороги Абганерово — Тундутово. Здесь действуют более четырех дивизий, не менее 300 танков и едва ли не вся авиация противника.

Шли напряженные бои. Враг подводил новые эшелоны танков и пехоты. Ценой больших потерь гитлеровцам удалось на стыке 120-й и 204-й дивизий прорвать первые позиции и вклиниться в оборону на глубину 4–5 километров, а на участке 38-й стрелковой, которую атаковали около 70 танков и более дивизии пехоты, вели тяжелейшую борьбу полки первого эшелона, которыми командовали майор Петров, майор Четвертухин и капитан Давиденко. Быстрым маневром на это направление были переброшены два истребительных противотанковых артиллерийских полка и полк «катюш», затем введена в бой часть сил 13-го танкового корпуса полковника Т. И. Танасчишина. Они нанесли противнику большой урон, и наступление его здесь было приостановлено. Было ясно, что в течение ночи противник подведет вторые эшелоны танков и пехоты и завтра с утра продолжит наступление. Наиболее сильные удары следует ожидать на направлении Абганерово, Тундутово, где враг достиг наибольшего успеха. Исходя из этого, главные огневые и ударные силы армии сосредотачиваются на стыке 126-й и 204-й стрелковых дивизий. Для усиления обороны передовой линии на этом направлении в первый эшелон вводится резервная 29-я стрелковая дивизия, усиленная двумя истребительными противотанковыми артиллерийскими полками и танками, которые вкапывались в землю. На этом же участке сосредоточивались армейские пушечные артиллерийские и гвардейские минометные полки «катюш», а также армейские инженерные батальоны для установки противотанковых заграждений. За короткую летнюю ночь не успели полностью рассеяться пыль и гарь от взрывов многих тысяч бомб, снарядов и мин. Поэтому утро 18 августа было сумрачным и тусклым. Вскоре крупные силы танков и пехоты возобновили попытки продвинуться вперед. За весь день, несмотря на многократные яростные атаки, немцы смогли лишь несколько потеснить на отдельных участках полки 204-й и 38-й дивизий, но оборону армии нигде не прорвали. Ничего, в сущности, не добившись в попытках продвинуться вдоль железной дороги Абганерово — Сталинград, Гот перенес направление главного удара несколько восточнее — в полосу обороны 57-й армии, рассчитывая прорваться к Сталинграду вдоль Волги через Красноармейск. 20 августа гитлеровцы снова перешли в наступление. К исходу второго дня напряженных боев на этом направлении соединениям 4-й немецкой танковой армии удалось прорвать оборону на правом фланге армии, где стояли 15-я гвардейская и 422-я дивизии, и к вечеру 21 августа 90 вражеских танков и пехота вклинились в нашу оборону на глубину 10–12 километров. Это значило, что танки врага могли вскоре выйти к Волге в район Красноармейска. Командующий 57-й армией генерал Ф. И. Толбухин немедленно выдвинул к участку прорыва 56-ю танковую бригаду, истребительные противотанковые артиллерийские полки и часть сил 36-й гвардейской стрелковой дивизии.

А генерал М. С. Шумилов приказал повернуть фронт двух левофланговых стрелковых дивизий 64-й армии (204-й и 38-й) с юга на восток, чтобы не допустить удара противника по левому флангу. Одновременно туда подтягивались противотанковые артиллерийские средства и армейский резерв — 13-й танковый корпус и 138-я стрелковая дивизия. В это же время командующий фронтом генерал А. И. Еременко для предотвращения угрозы флангу и тылу всего Юго-Восточного фронта срочно направил в

состав 57-й армии четыре истребительных противотанковых артиллерийских и четыре гвардейских минометных полка. Оборона здесь была серьезно упрочена, поэтому все дальнейшие попытки врага развить наступление на Красноармейск были отражены. В полдень 22 августа противник нанес сильнейший удар западнее Тингута. Начались кровопролитные бои. Группы гитлеровских автоматчиков, проникающие в нашу оборону, вели бесприцельный огонь во фланг и тыл подразделениям. Враг надеялся надломить дух наших воинов. Вечером фашистам удалось овладеть станцией Тингута. Командарм после этого ввел в бой истребительные противотанковые полки, и мощный натиск врага был сдержан. С утра 23 августа ударная группировка 4-й танковой армии Гота снова бросилась в наступление. И снова двое суток непрерывных ожесточенных боев с танками.

Реактивные снаряды «катюш» не пробивали толстую броню, но крошили гусеницы, поджигали сам танк. Когда же крестосносные громадины были на расстоянии прямого выстрела противотанкового орудия, начиналась горячая работа для батарей истребительно-противотанковых полков. А с подходом танков к переднему краю огонь вели одновременно все виды артиллерии и пехота. Тут завязывался самый жаркий и беспощадный бой. Танки, грозно рыча, надвигались прямо на окопы. Бойцы, затаившись в укрытиях, выбирали наиболее выгодный момент и подбивали их ручными гранатами, поджигали бутылками с горючей смесью.

В этих суровых схватках войска армии закалялись, воспитывали в себе высокую стойкость и упорство. Так, воины 29-й стрелковой дивизии, которую в районе совхоза близ Абганерово в течение целого дня утюжили немецкие танки, ни на шаг не сдвинулись с места и бесстрашно стояли против брони и огня.

В эти тяжелые дни генералы М. С. Шумилов и В. И. Чуйков особенно хорошо показали себя в руководстве войсками. 24 августа 64-я продолжала вести ожесточенные бои. К исходу дня враг смог продвинуться на участке обороны 29-й и 204-й дивизий на глубину 3–4 километра. Своевременно подтянутыми и введенными в действие огневыми и ударными силами противнику был нанесен большой урон в танках и живой силе, и оборону армии удалось восстановить.

По данным райвоенкомата на 2014 год в «Братской могиле советских воинов, погибших в период Сталинградской битвы», 1942–1943 гг., расположенной по адресу: Волгоградская область, Светлоярский район, п. Дубовое, захоронено 95 неизвестных военнослужащих, памятник установлен в 1964 году. На обелиске – орден «Отечественной войны». Мемориальный текст: *«Советский народ не забудет героических воинов Сталинградской битвы, погибших в борьбе с фашизмом за Родину, за счастье 1942–1943»*. Останки советских бойцов перезахоронены из окрестностей п. Дубовое.

#### **Описание объекта культурного наследия.**

Братская могила находится на западной окраине поселка, является воинским захоронением. Надмогильное сооружение представляет из себя четырехгранный прямоугольный в плане обелиск с треугольным завершением, установленный на сложный прямоугольный в плане многоступенчатый постамент, состоящий из двух блоков. Один блок состоит из трех ступеней, а второй из двух. Материал кирпич, снаружи оштукатурен. На лицевой стороне стелы установлены два ордена: в верхней части стелы барельеф ордена «За оборону Сталинграда», в нижней – «Орден Отечественной Войны». По центру установлена мемориальная доска с текстом *«Советский народ не забудет героических воинов Сталинградской битвы, погибших в борьбе с фашизмом за Родину, за счастье 1942–1943»*. На могильном холме, рядом с обелиском лежит пробитая каска военных лет.

Вокруг обелиска установлена невысокая 0,6 м кирпичная ограда. Вход через калитку, с северо-восточной стороны ограждения.

Размеры: Первый блок (нижний): Нижний постамент – 1,27x1,27x1,33м; Средний постамент – 1,00x1,00x0,21 м; Верхний постамент – 0,76x0,76x0,14 м; Второй блок (верхний): Нижний постамент – 0,63x0,63x0,65 м; Верхний постамент – 0,46x0,46x0,12 м.

Стела – 0,37х0,37х1,57 м. Общая высота памятника – 4,02 м. Кирпичное ограждение – 7,50х9,40х0,6 м. Памятник выкрашен в белый цвет.

***Составление Историко-культурного опорного плана, результаты натурных исследований.***

Результаты историко-культурных исследований, включающие сведения по Объекту и принятых в отношении него решений, материалы натурных исследований, дающих наглядное представление об Объекте в сложившемся его окружении стали основанием для составления «Ситуационной схемы» с указанием местоположения Объекта в структуре населенного пункта и «Историко-культурного опорного плана».

Объект расположен на открытой незастроенной территории. Ближайшая застройка находится в 94 метрах юго-восточнее Объекта, и представлена частными домовладениями для ведения личного подсобного хозяйства, в основном 1960-х годов постройки, которых на территории поселения насчитывается не более 6-ти.

***Анализ сложившейся структуры землепользования в границах рассматриваемой территории.***

Согласно «Публичной кадастровой карте» Объект расположен на земельном участке располагается в кадастровом квартале 34:26:010501. Кадастровый номер земельного участка под Братской могилой советских воинов, погибших в период Сталинградской битвы 34:26:010501:143. Ближайший земельный участок имеет кадастровый номер 34:26:010501:12.

***Информация о земельном участке 34:26:010501:143*** (Адрес: 404191, Волгоградская область, Светлоярский р-н, п. Дубовое Площадь уточненная: 73 кв.м. Категория земель: земли населенных пунктов Разрешенное использование: под Братской могилой советских воинов, погибших в период Сталинградской битвы).

***Информация о земельном участке 34:26:010501:12*** (Адрес: обл. Волгоградская, р-н Светлоярский, расположен в южной части п. Дубовое Привольненского сельского поселения Площадь уточненная: 4580 кв.м. Категория земель: земли населенных пунктов Разрешенное использование: для ведения личного подсобного хозяйства).

***Анализ документов градостроительного планирования, действующих в границах рассматриваемой территории.***

Согласно Генерального плана и Правил землепользования и застройки Привольненского сельского поселения Светлоярского муниципального района Волгоградской области объект культурного наследия вошел в границу территориальной зоны Ж-1 – Зона усадебной застройки.

***Ландшафтно-визуальный анализ.***

В ходе проведенных натурных исследований установлено, что Объект расположен на открытой местности, в степи, каких-либо строений в окружении памятника нет. Ближайшая застройка находится на расстоянии 94 метров от памятника, а в 100 метрах юго-восточнее от памятника расположено ЛЭП 0,4 кВ. В 100 метрах южнее от памятника находится лесной массив – балка Дубовое, от которой поселок получил свое название. В 3-х километрах от поселка протекает река Мышкова.

Рельеф места в непосредственном окружении от памятника ровный, благодаря чему памятник хорошо просматривается на дальних расстояниях, хотя наилучшее его восприятие, учитывая незначительные габариты памятника, хорошо воспринимаются на ближнем от него расстоянии.

Ландшафтно-визуальный анализ Объекта проводился по результатам натурных исследований, выполненных в 2024 году, представлен в составе обосновывающей части

Проекта (Том 1) и включает: пояснительную записку и схему «Ландшафтно-визуальный анализ объекта культурного наследия М 1:5000» с указанием бассейна его видимости.

Материалы данной исследовательской работы, в совокупности с другими разделами обосновывающей части Проекта (Том 1), учитывались разработчиками при формировании состава и границ зон охраны Объекта.

**Итогом выполнения обосновывающей части Проекта стали:**

- Составление краткой исторической справки, обобщающей имеющиеся и новые сведения по объекту культурного наследия регионального значения;
- Результаты натурных исследований, материалы которых сопровождаются соответствующими картами-схемами и текущей фотофиксацией объекта культурного наследия и окружающей его среды;
- Анализ документов землеустройства и действующих документов градостроительного планирования (Генерального плана и правил землепользования и застройки рассматриваемого населенного пункта).

Итогом стали составление: «Историко-культурного опорного плана», «Схемы фотофиксации» и «Ландшафтно-визуальный анализ объекта культурного наследия М 1:5000».

Экспертная комиссия, рассмотрев обосновывающую часть Проекта, отмечает, что ее состав, содержание текстовых и графических материалов отвечает требованиям, определенным Положением о зонах охраны объектов культурного наследия (памятников истории и культуры) народов Российской Федерации, утвержденным постановлением Правительства Российской Федерации от 12.09.2015 № 972.

Материалы обосновывающей части Проекта (Том 1) стали основанием для разработки утверждаемой части Проекта (Том 2), представленной в виде проекта нормативно-правового акта комитета государственной охраны объектов культурного наследия Волгоградской области.

**Характеристика утверждаемой графической и текстовой части Проекта**

На основании проведенных и указанных выше историко-культурных исследований, с учетом утвержденных границ территории рассматриваемого объекта культурного наследия регионального значения «Братская могила советских воинов, погибших в период Сталинградской битвы», 1942-1943 гг., расположенного по адресу: Волгоградская область, Светлоярский район, пос. Дубовое согласно приказа комитета государственной охраны объектов культурного наследия Волгоградской области от 29 ноября 2022 г. №632 «Об утверждении границ и режимов использования территории ряда объектов культурного наследия регионального значения, расположенных на территории городского округа - город Волжский, Светлоярского, Среднеахтубинского и Старополтавского районов Волгоградской области» (приложение № 10), настоящим Проектом предлагается установление зон охраны в отношении рассматриваемого объекта культурного наследия регионального значения в следующем составе:

**- охранный зона (ОЗ).**

В границу территории охранной зоны (ОЗ) Объекта вошла незастроенная территория в окружении памятника и по площади, необходимая и достаточная, для обеспечения его сохранности.

Исходя из материалов историко-культурных исследований, необходимость установления в отношении Объекта его зоны регулирования застройки и хозяйственной деятельности (ЗРЗ) и зоны охраняемого природного ландшафта (ЗОПЛ) отсутствует.

Графическое описание границ охранной зоны (ОЗ) включает: карты (схемы) с указанием границ зон охраны Объекта, текстовое и координатное их описание в местной системе координат (МСК 34 зона 1, метод определения координат характерных точек – «спутниковый геодезический»); координатное описание границ зон охраны выполнено ООО «Бюро технических и кадастровых инженеров», имеющим соответствующую лицензию.

Иные объекты культурного наследия, выявленные объекты культурного наследия, а также объекты, обладающие признаками объекта культурного наследия, в предлагаемых границах охранной зоны (ОЗ) рассматриваемого Объекта, отсутствуют.

Особо охраняемые природные территории (ООПТ), в границах рассматриваемой территории, отсутствуют.

Экспертная комиссия, рассмотрев весь комплекс представленных материалов, отмечает, что предлагаемое установление границ зон охраны объекта культурного наследия регионального значения «Братская могила советских воинов, погибших в период Сталинградской битвы», 1942-1943 гг., расположенного по адресу: Волгоградская область, Светлоярский район, пос. Дубовое в составе зон его охраны: охранная зона (ОЗ), не противоречит требованиям в области государственной охраны объектов культурного наследия, обосновано и может быть поддержано.

**Требования к градостроительным регламентам в границах зон охраны объекта культурного наследия регионального значения «Братская могила советских воинов, погибших в период Сталинградской битвы», расположенного по адресу: Волгоградская область, Светлоярский район, пос. Дубовое.**

Особые режимы использования земель и земельных участков и требования к градостроительным регламентам в границах охранной зоны объекта культурного наследия регионального значения «Братская могила советских воинов, погибших в период Сталинградской битвы», расположенного по адресу: Волгоградская область, Светлоярский район, пос. Дубовое - ОЗ.

**Запрещается:**

строительство объектов капитального строительства, а также размещение некапитальных строений и сооружений;

прокладка новых инженерных сетей наземным и надземным способом, а также размещение высоковольтных линий передач (ЛЭП) и вышек сотовой связи;

размещение всех видов рекламных конструкций;

использование технологий, оказывающих негативное воздействие на объект культурного наследия;

замусоривание территории, складирование пожароопасных и взрывоопасных материалов,

**иная хозяйственная деятельность за исключением:**

ремонта и реконструкции существующих дорог и проездов, а также существующих инженерных сетей;

благоустройства территории, которое включает:

- устройство пешеходных дорожек и площадок, обеспечивающих доступ к объекту культурного наследия с использованием в их покрытии гравийную смесь, тротуарную плитку серых и коричневых оттенков;

- установку (при необходимости) новых памятных знаков;

- озеленение: санация существующих деревьев (вырубка аварийных, обрезка крон), посадка новых деревьев и кустарников;
- установку элементов благоустройства территории (скамьи, цветочницы);

Осуществление разрешенных мероприятий в границах земельных участках и в границах территорий общего пользования, сопряженных с границами территории объекта культурного наследия, проводится при условии разработки раздела по обеспечению сохранности объекта культурного наследия в составе проектной документации.

**Документы и материалы, собранные и полученные при проведении экспертизы, а также специальная, техническая и справочная литература.**

- Земельный кодекс Российской Федерации от 25.10.2001 № 136-ФЗ;
- Федеральный закон «Об объектах культурного наследия (памятниках истории и культуры) народов Российской Федерации» от 25.06.2002 № 73-ФЗ;
- Градостроительный кодекс Российской Федерации от 29.12.2004 № 191-ФЗ;
- Постановление Правительства Российской Федерации от 12.03.2022 №353 (ред. от 19.04.2022) «Об особенностях разрешительной деятельности в Российской Федерации в 2022 году»;
- Федеральный закон от 11.06.2021 №170-ФЗ «О внесении изменений в отдельные законодательные акты Российской Федерации в связи с принятием Федерального закона «О государственном контроле (надзоре) и муниципальном контроле в Российской Федерации»
- Постановление Правительства Российской Федерации от 29.11.2021 №2082 «О внесении изменений в постановление Правительства Российской Федерации от 28.07.2020 № 1126»;
- Постановление Правительства Российской Федерации «Об утверждении формы карты (плана) объекта землеустройства и требований к ее составлению» от 30.07.2009 № 621;
- Постановление Правительства Российской Федерации от 12.09.2015 № 972 «Об утверждении Положения о зонах охраны объектов культурного наследия (памятников истории и культуры) народов Российской Федерации и признании утратившими силу отдельных положений нормативных правовых актов Правительства Российской Федерации»;
- Приказ Министерства экономического развития Российской Федерации от 03.06.2011 № 267 «Об утверждении порядка описания местоположения границ объектов землеустройства»;
- Приказ Федеральной службы государственной регистрации, кадастра и картографии от 10.11.2020 № П/0412 «Об утверждении классификатора видов разрешенного использования земельных участков»;
- Приказ Федеральной службы государственной регистрации, кадастра и картографии (РОСРЕЕСТР) от 26.06.2022 г. № П/0292 (зарегистрированного Минюстом РФ № 70233 от 26.09.2022 «Об установлении формы графического описания местоположения границ населенных пунктов, территориальных зон, особо охраняемых природных территорий, зон с особыми условиями использования территории, формы текстового описания местоположения границ населенных пунктов, территориальных зон, требований к точности определения координат характерных точек границ населенных пунктов, территориальных зон, особо охраняемых природных территорий, зон с особыми условиями использования территории, формату электронного документа, содержащего сведения о границах населенных пунктов, территориальных зон, особо охраняемых природных территорий, зон с особыми условиями использования территории» (вступил в силу 1 марта 2023 г.);

– ГОСТ Р 59124-2020 «Сохранение объектов культурного наследия. Состав и содержание научно-проектной документации проекта зон охраны. Общие требования», утвержденный и введенный в действие с 01.01.2021 приказом Федерального агентства по техническому регулированию и метрологии от 27.10.2020 № 936-ст.

### **Обоснования вывода экспертизы.**

Рассмотрев, представленные на государственную историко-культурную экспертизу материалы научно - проектной документации «Проект зон охраны объекта культурного наследия регионального значения «Братская могила советских воинов, погибших в период Сталинградской битвы», расположенного по адресу: Волгоградская область, Светлоярский район, пос. Дубовое», разработанной в 2024 году ООО «Бюро технических и кадастровых инженеров» во исполнение государственного контракта № 1769 от 09.07.2024 г., экспертная комиссия отмечает, что ее состав, содержание текстовых и графических материалов соответствует Положению о зонах охраны объектов культурного наследия (памятников истории и культуры) народов Российской Федерации, утвержденному постановлением Правительства Российской Федерации от 12.09.2015 № 972.

На основании проведенных и указанных выше историко-культурных исследований, с учетом утвержденных границ территории рассматриваемого объекта культурного наследия регионального значения «Братская могила советских воинов, погибших в период Сталинградской битвы», 1942-1943 гг., расположенного по адресу: Волгоградская область, Светлоярский район, пос. Дубовое согласно приказа комитета государственной охраны объектов культурного наследия Волгоградской области от 29 ноября 2022 г. №632 «Об утверждении границ и режимов использования территории ряда объектов культурного наследия регионального значения, расположенных на территории городского округа - город Волжский, Светлоярского, Среднеахтубинского и Старополтавского районов Волгоградской области» (приложение № 10), настоящим Проектом предлагается установление зон охраны в отношении рассматриваемого объекта культурного наследия регионального значения в следующем составе:

#### **- охранный зона (ОЗ).**

В границу территории охранной зоны (ОЗ) Объекта вошла незастроенная территория в окружении памятника и по площади, необходимая и достаточная, для обеспечения его сохранности.

Исходя из материалов историко-культурных исследований, необходимость установления в отношении Объекта его зоны регулирования застройки и хозяйственной деятельности (ЗРЗ) и зоны охраняемого природного ландшафта (ЗОПЛ) отсутствует.

Графическое описание границ охранной зоны (ОЗ) включает: карты (схемы) с указанием границ зон охраны Объекта, текстовое и координатное их описание в местной системе координат (МСК 34 зона 1, метод определения координат характерных точек – «спутниковый геодезический»); координатное описание границ зон охраны выполнено ООО «Бюро технических и кадастровых инженеров», имеющим соответствующую лицензию.

Иные объекты культурного наследия, выявленные объекты культурного наследия, а также объекты, обладающие признаками объекта культурного наследия, в предлагаемых границах охранной зоны (ОЗ) рассматриваемого Объекта, отсутствуют.

Особо охраняемые природные территории (ООПТ), в границах рассматриваемой территории, отсутствуют.

Экспертная комиссия, рассмотрев весь комплекс представленных материалов, отмечает, что предлагаемое установление границ зон охраны объекта культурного наследия регионального значения «Братская могила советских воинов, погибших в период Сталинградской битвы», 1942-1943 гг., расположенного по адресу: Волгоградская область, Светлоярский район, пос. Дубовое, в составе: охранный зона (ОЗ), а также особых режимов использования земель и земельных участков и требований к градостроительным регламентам в границах его охранной зоны (ОЗ), не противоречат требованиям федерального законодательства в области государственной охраны объектов культурного наследия, направлены на обеспечение сохранности Объекта в сложившемся историко-градостроительном его окружении, обоснованы и могут быть поддержаны.

Графическую часть научно-проектной документации «Проект зон охраны объекта культурного наследия регионального значения «Братская могила советских воинов, погибших в период Сталинградской битвы», расположенного по адресу: Волгоградская область, Светлоярский район, пос. Дубовое» эксперты считают достаточной.

## **ВЫВОД ЭКСПЕРТИЗЫ**

**Установление границ территорий зон охраны объекта культурного наследия регионального значения «Братская могила советских воинов, погибших в период Сталинградской битвы», 1942-1943 гг., расположенного по адресу: Волгоградская область, Светлоярский район, пос. Дубовое, в составе:**

**- охранный зона (ОЗ),**

**а также особых режимов использования земель и земельных участков и требований к градостроительным регламентам в границах его охранной зоны (ОЗ),** представленных в составе научно-проектной документации «Проект зон охраны объекта культурного наследия регионального значения «Братская могила советских воинов, погибших в период Сталинградской битвы», расположенного по адресу: Волгоградская область, Светлоярский район, пос. Дубовое», разработанной в 2024 году ООО «Бюро технических и кадастровых инженеров» во исполнение государственного контракта № 1769 от 09.07.2024 г., соответствует **(ПОЛОЖИТЕЛЬНОЕ ЗАКЛЮЧЕНИЕ)** требованиям законодательства Российской Федерации в области государственной охраны объектов культурного наследия.

**Экспертная комиссия рекомендует к утверждению в установленном порядке:**

**Границы территорий зон охраны объекта культурного наследия регионального значения «Братская могила советских воинов, погибших в период Сталинградской битвы», 1942-1943 гг., расположенного по адресу: Волгоградская область, Светлоярский район, пос. Дубовое, в составе: охранный зона (ОЗ) согласно приложению № 1 к заключению (Акту) государственной историко-культурной экспертизы, а также особые режимы использования земель и земельных участков и требования к градостроительным регламентам в границах указанных зон его охраны, отображенные в настоящем заключении (Акте) государственной историко-культурной экспертизы.**

*Настоящий акт государственной историко-культурной экспертизы составлен на электронном носителе в формате переносимого документа (PDF) с приложениями и документами, прилагаемыми к настоящему акту, и являющимися его неотъемлемой частью, подписан усиленными квалифицированными электронными подписями.*

**К настоящему заключению прилагаются:**

1. Приложение №1. Ситуационный план расположения зон охраны объекта культурного наследия регионального значения «Братская могила советских воинов, погибших в период Сталинградской битвы», расположенного по адресу: Волгоградская область, Светлоярский район, пос. Дубовое; Схема границ зон охраны объекта культурного наследия регионального значения «Братская могила советских воинов, погибших в период Сталинградской битвы», расположенного по адресу: Волгоградская область, Светлоярский район, пос. Дубовое. на 2 л.
2. Приложение №2. Ситуационная схемы исследуемой территории; Схема расположения проектируемой зоны охраны объекта культурного наследия; Историко-культурный опорный план; Ситуационный план землепользования с указанием границ современного землепользования; Ситуационный план землепользования с указанием границ современного землепользования; План кадастрового квартала 34:26:010501 (выкопировка из публичной кадастровой карты); Схема функционального зонирования Привольненского сельского поселения Светлоярского района Волгоградской области Карта градостроительного зонирования; План земельного участка 34:26:010501:143 на публичной кадастровой карте ( выкопировка из публичной кадастровой карты); План земельного участка 34:26:010501:12 на публичной кадастровой карте ( выкопировка из публичной кадастровой карты); Ландшафтно-визуальный анализ объекта культурного наследия М 1:5000; Схема фотофиксации и материалы фотофиксации (архивная и по состоянию на 2024 г.). на 14 л.
3. Протокол №1 организационного заседания экспертной комиссии, проводящей государственную историко-культурную экспертизу проекта зон охраны объекта культурного наследия регионального значения «Братская могила советских воинов, погибших в период Сталинградской битвы», 1942-1943 гг., расположенного по адресу: Волгоградская область, Светлоярский район, пос. Дубовое, от 28 августа 2024 г. на 3 л.
4. Протокол №2 итогового заседания экспертной комиссии, проводящей государственную историко-культурную экспертизу проекта зон охраны объекта культурного наследия регионального значения «Братская могила советских воинов, погибших в период Сталинградской битвы», 1942-1943 гг., расположенного по адресу: Волгоградская область, Светлоярский район, пос. Дубовое, от 04 сентября 2024 г. на 2 л.

К настоящему экспертному заключению также прилагается научно-проектная документация «Проект зон охраны объекта культурного наследия регионального значения «Братская могила советских воинов, погибших в период Сталинградской битвы», расположенного по адресу: Волгоградская область, Светлоярский район, пос. Дубовое», разработанная в 2024 году ООО «Бюро технических и кадастровых инженеров» во исполнение государственного контракта № 1769 от 09.07.2024 г.

Председатель экспертной комиссии

О.Н. Авксентьева

Ответственный секретарь  
экспертной комиссии

Н.П.Девятова

Член экспертной комиссии

Н.Н.Хафизова

*Дата оформления заключения экспертизы – 04 сентября 2024 года.*

**Ситуационный план расположения зон охраны объекта культурного наследия  
регионального значения «Братская могила советских воинов, погибших в период  
Сталинградской битвы», расположенного по адресу: Волгоградская область,  
Светлоярский район, пос. Дубовое**




территория объекта культурного наследия «Братская могила советских воинов, погибших в период Сталинградской битвы»



охранная зона объекта культурного наследия «Братская могила советских воинов, погибших в период Сталинградской битвы»

*Схема границ зон охраны объекта культурного наследия регионального значения  
«Братская могила советских воинов, погибших в период Сталинградской битвы»,  
расположенного по адресу: Волгоградская область, Светлоярский район, пос. Дубовое*

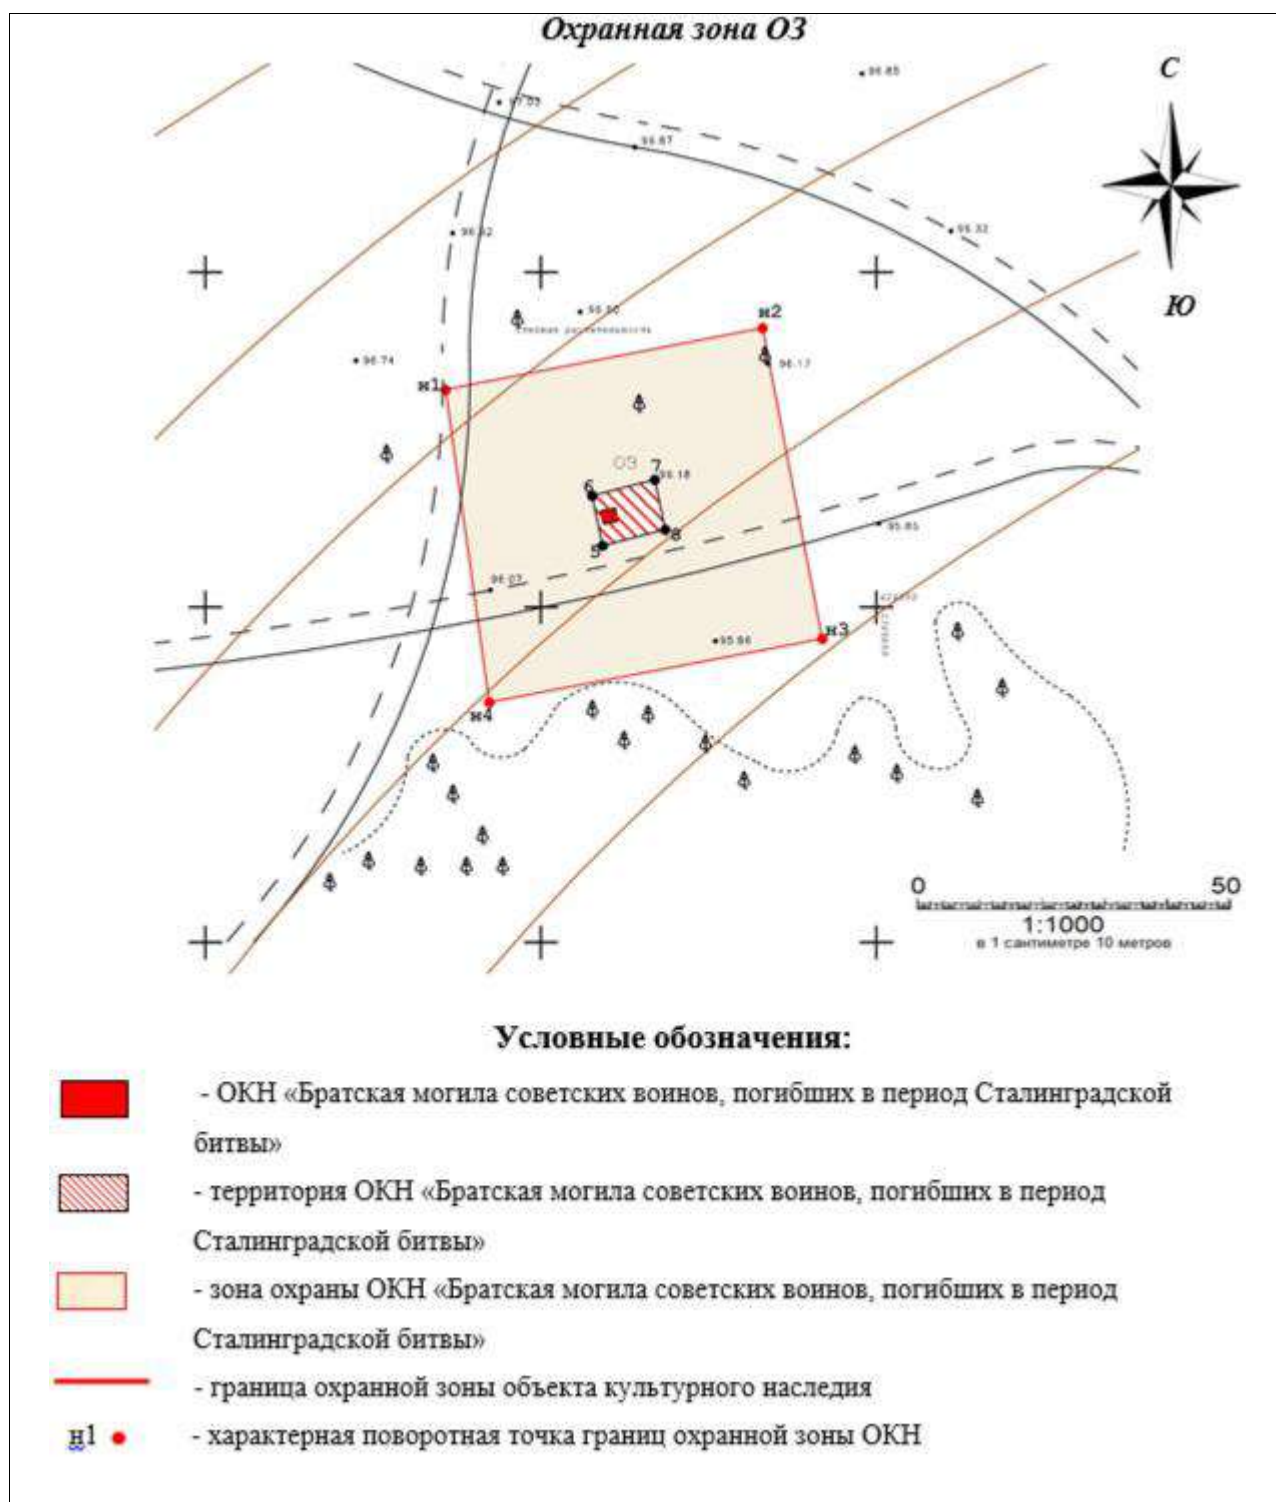

**Ситуационная схема исследуемой территории.**



Объект культурного наследия «Братская могила советских воинов, погибших в период Сталинградской битвы»



граница исследуемой территории

***Схема расположения проектируемой зоны охраны объекта культурного наследия на территории станции Абганерово***



- территория объекта культурного наследия «Братская могила советских воинов, погибших в период Сталинградской битвы»



- граница проектируемой охранной зоны объекта культурного наследия «Братская могила советских воинов, погибших в период Сталинградской битвы»

### Историко-культурный опорный план М 1:2000



#### Условные обозначения:

- |                                                                                     |                                                                            |                                                                                      |                     |
|-------------------------------------------------------------------------------------|----------------------------------------------------------------------------|--------------------------------------------------------------------------------------|---------------------|
|  | границы исследуемой территории                                             |  | - рядовая застройка |
|  | «Братская могила советских воинов, погибших в период Сталинградской битвы» |                                                                                      |                     |
|  | Лесной массив                                                              |                                                                                      |                     |
|  | Одиночные деревья                                                          |                                                                                      |                     |

**Ситуационный план землепользования с указанием границ  
современного землепользования**



**Условные обозначения:**

- |                                                                                     |                                                                                                   |
|-------------------------------------------------------------------------------------|---------------------------------------------------------------------------------------------------|
|  | граница территории ОКН «Братская могила советских воинов, погибших в период Сталинградской битвы» |
|  | границы сформированных участков                                                                   |
|  | граница территории ОКН                                                                            |
|  | граница ЗОУИТ                                                                                     |

**План земельного участка 34:26:010501:143 на публичной кадастровой карте  
(выкопировка из публичной кадастровой карты)**



★ - Объект культурного наследия регионального значения «Братская могила советских воинов, погибших в период Сталинградской битвы» расположенный по адресу: Волгоградская область, Светловский район, пос. Дубовое

**План земельного участка 34:26:010501:12 на публичной кадастровой карте  
(выкопировка из публичной кадастровой карты)**




★ - Объект культурного наследия регионального значения «Братская могила советских воинов, погибших в период Сталинградской битвы» расположенный по адресу: Волгоградская область, Светловский район, пос. Дубовое

### Карта градостроительного зонирования



## Ландшафтно-визуальный анализ объекта культурного наследия М 1:5000

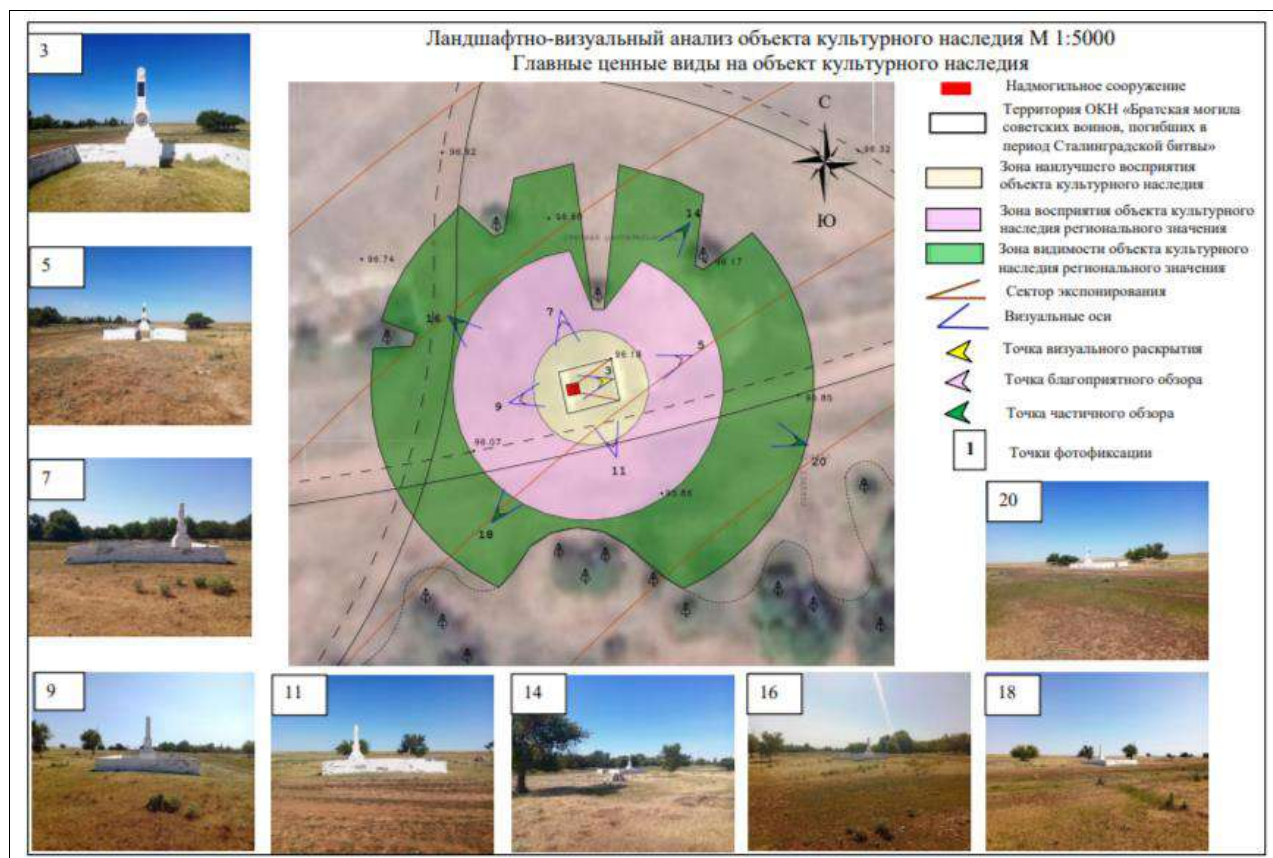

### Архивная фотофиксация



**Архивные фотоматериалы**



Дата съемки ориентировочно 1997 г. автор неизвестен



Дата съемки ориентировочно 2013 г. автор неизвестен

## Карта (схема) фотофиксации Объекта в сложившемся его окружении

### Схема фотофиксации

«Братская могила советских воинов, погибших в период Сталинградской битвы», 1942-1943 гг., расположенная по адресу: Волгоградская область, Светлоярский район, пос. Дубовое



#### Условные обозначения:

-  - «Братская могила советских воинов, погибших в период Сталинградской битвы»
-  - 1-4 - точки визуального раскрытия и направление фотофиксации
-  - 5-12 - точки благоприятного визуального раскрытия и направление фотофиксации
-  - 13-20 - точки частичного визуального раскрытия и направление фотофиксации

1-20 – номера фотографий в альбоме фотофиксации съемки

Текущая фотофиксация Объекта и его окружения  
(по состоянию на 2024 год)

**Фотофиксация**

«Братская могила советских воинов, погибших в период  
Сталинградской битвы»

*Съемочная точка №1 (10.07.2024 г. автор Макарычева Е.Г.)*

*Вид с северо-восточной стороны.*



*Съемочная точка №2 (10.07.2024 г. автор Макарычева Е.Г.)*

*Вид с северо-восточной стороны.*



*Съемочная точка №3 (10.07.2024 г. автор Макарычева Е.Г.)  
Вид с северо-восточной стороны.*



*Съемочная точка №4 (10.07.2024 г. автор Макарычева Е.Г.)  
Вид с северо-восточной стороны.*



*Съемочная точка №5 (10.07.2024 г. автор Макарычева Е.Г.)  
Вид с северо-восточной стороны.*



*Съемочная точка №6 (10.07.2024 г. автор Макарычева Е.Г.)  
Вид с северо-восточной стороны.*



*Съемочная точка №7 (10.07.2024 г. автор Макарычева Е.Г.)  
Вид с северо-западной стороны.*



*Съемочная точка №8 (10.07.2024 г. автор Макарычева Е.Г.)  
Вид с северо-западной стороны.*



*Съемочная точка №9 (10.07.2024 г. автор Макарычева Е.Г.)  
Вид с юго-западной стороны.*



*Съемочная точка №10 (10.07.2024 г. автор Макарычева Е.Г.)  
Вид с юго-западной стороны.*



**ПРОТОКОЛ №1**  
**организационного заседания экспертной комиссии,**  
проводящей государственную историко-культурную экспертизу проекта зон охраны  
объекта культурного наследия регионального значения «Братская могила советских  
воинов, погибших в период Сталинградской битвы», 1942-1943 гг., расположенного по  
адресу: Волгоградская область, Светлоярский район, пос. Дубовое

г. Казань, г. Ижевск

28 августа 2024 г.

**Совещались (по дистанционной связи):**

**Авксентьева  
Ольга Николаевна**

Образование высшее, Казанский инженерно-строительный институт, специальность «Архитектура», Институт государственного и муниципального управления, специальность менеджер государственного и муниципального управления. Стаж работы по профильной деятельности - 35 лет. Место работы и должность – нет. Член Научно-методического совета по культурному наследию при Комитете Республики Татарстан по охране объектов культурного наследия, член Градостроительного Совета при Главном архитекторе г. Казани; член Союза архитекторов Российской Федерации и Республики Татарстан. Эксперт по проведению государственной историко-культурной экспертизы.

**Девятова Нина  
Павловна**

Образование высшее, Удмуртский государственный университет, специальность «История». Стаж работы по профильной деятельности - 42 года. Место работы и должность – нет. Член экспертно-консультативного совета по сохранению объектов культурного наследия при Агентстве по государственной охране объектов культурного наследия Удмуртской Республики. Член Союза архитекторов России. Председатель Президиума Совета УРО ВОО «ВООПИиК». Эксперт по проведению государственной историко-культурной экспертизы.

**Хафизова  
Наиля Наилевна**

Образование: высшее, Казанский государственный архитектурно-строительный университет, специальность «Архитектура» (архитектор-реставратор, архитектор третьей категории - приказ МК РФ от 30.11.2021 №1987). Стаж работы по профильной деятельности – 16 лет. Место работы и должность – главный архитектор проекта, Казанский федеральный университет. Эксперт по проведению государственной историко-культурной экспертизы.

**Повестка дня:**

1. Утверждение состава Экспертной комиссии.
2. Выбор председателя и ответственного секретаря Экспертной комиссии.
3. Определение порядка работы и принятия решений Экспертной комиссии.
4. Определение перечня документов, запрашиваемых у заказчика для проведения экспертизы.

**Слушали:**

**1. Об утверждении состава Экспертной комиссии.**

**Решили:**

Утвердить состав Экспертной комиссии: **Авксентьева Ольга Николаевна; Девятова Нина Павловна; Хафизова Наиля Наилевна.**

**2. О выборе председателя и ответственного секретаря Экспертной комиссии**

Вопрос о выборе председателя и ответственного секретаря был поставлен на голосование. Решение было принято единогласно.

**Решили:**

Избрать председателем Экспертной комиссии: **Авксентьеву Ольгу Николаевну;**

Избрать ответственным секретарём Экспертной комиссии: **Девятову Нину Павловну.**

**3. Определение порядка работы и принятия решений Экспертной комиссии.**

О.Н.Авксентьева уведомила членов экспертной комиссии о полученной от заказчика для проведения государственной историко-культурной экспертизы научно-проектной документации «Проект зон охраны объекта культурного наследия регионального значения «Братская могила советских воинов, погибших в период Сталинградской битвы», расположенного по адресу: Волгоградская область, Светлоярский район, пос. Дубовое», разработанной в 2024 году ООО «Бюро технических и кадастровых инженеров» во исполнение государственного контракта № 1769 от 09.07.2024 г.

**Решили:**

3.1. Определить следующий порядок работы и принятия решений Экспертной комиссии:

3.1.1. Члены комиссии самостоятельно знакомятся с материалами по объекту экспертизы, обсуждают материалы экспертизы и совместно принимают решение.

3.1.2. Председатель Экспертной комиссии обобщает мнение членов комиссии и излагает его в форме Акта экспертизы.

3.1.3. Протоколы подписываются всеми членами комиссии.

3.1.4. Работу Экспертной комиссии организуют председатель и ответственный секретарь.

3.1.5. В своей работе Экспертная комиссия руководствуется ст. 29 и 31 Федерального Закона от 25.06.2002 № 73-ФЗ «Об объектах культурного наследия (памятниках истории и культуры) народов Российской Федерации»; Положением о государственной историко-культурной экспертизе, утверждённым Постановлением Правительства Российской Федерации от 15.07.2009 № 569, другими федеральными нормативными актами, а также вышеуказанным Порядком.

**4. Об определении перечня документов, запрашиваемых у заказчика для проведения экспертизы.**

**Решили:**

4.1. Запрашивать у заказчика дополнительные материалы по мере возникновения потребности в рабочем порядке.

Председатель экспертной комиссии

О.Н.Авксентьева

Ответственный секретарь комиссии

Н.П. Девятова

Член экспертной комиссии

Н.Н.Хафизова

## **ПРОТОКОЛ №2**

### **итогового заседания экспертной комиссии,**

проводящей государственную историко-культурную экспертизу проекта зон охраны объекта культурного наследия регионального значения «Братская могила советских воинов, погибших в период Сталинградской битвы», 1942-1943 гг., расположенного по адресу: Волгоградская область, Светлоярский район, пос. Дубовое

г. Казань, г. Ижевск

04 сентября 2024 г.

### **Совещались (по дистанционной связи):**

#### **Председатель экспертной комиссии:**

**Авксентьева**

**Ольга Николаевна**

Образование высшее, Казанский инженерно-строительный институт, специальность «Архитектура», Институт государственного и муниципального управления, специальность менеджер государственного и муниципального управления. Стаж работы по профильной деятельности - 35 лет. Место работы и должность – нет. Член Научно-методического совета по культурному наследию при Комитете Республики Татарстан по охране объектов культурного наследия, член Градостроительного Совета при Главном архитекторе г. Казани; член Союза архитекторов Российской Федерации и Республики Татарстан. Эксперт по проведению государственной историко-культурной экспертизы.

#### **Ответственный секретарь экспертной комиссии:**

**Девятова Нина**

**Павловна**

Образование высшее, Удмуртский государственный университет, специальность «История». Стаж работы по профильной деятельности - 42 года. Место работы и должность – нет. Член экспертно-консультативного совета по сохранению объектов культурного наследия при Агентстве по государственной охране объектов культурного наследия Удмуртской Республики. Член Союза архитекторов России. Председатель Президиума Совета УРО ВОО «ВООПИиК». Эксперт по проведению государственной историко-культурной экспертизы.

#### **Член экспертной комиссии:**

**Хафизова**

**Наиля Наилевна**

Образование: высшее, Казанский государственный архитектурно-строительный университет, специальность «Архитектура» (архитектор-реставратор, архитектор третьей категории - приказ МК РФ от 30.11.2021 №1987). Стаж работы по профильной деятельности – 16 лет. Место работы и должность – главный архитектор проекта, Казанский федеральный университет. Эксперт по проведению государственной историко-культурной экспертизы.

### **Повестка дня:**

1. Согласование заключительных выводов экспертной комиссии и подписание заключения (акта) государственной историко-культурной экспертизы (Авксентьева О.Н., Девятова Н.П., Хафизова Н.Н.).

2. Принятия решения о передаче актов государственной историко-культурной экспертизе заказчику.

**Слушали:** Авксентьеву О.Н., Девятову Н.П., Хафизову Н.Н.

**Решили:**

**1. Установление границ территорий зон охраны объекта культурного наследия регионального значения «Братская могила советских воинов, погибших в период Сталинградской битвы», 1942-1943 гг., расположенного по адресу: Волгоградская область, Светлоярский район, пос. Дубовое, в составе:**

**- охранная зона (ОЗ),**

**а также особых режимов использования земель и земельных участков и требований к градостроительным регламентам в границах его охранной зоны (ОЗ), представленных в составе научно-проектной документации «Проект зон охраны объекта культурного наследия регионального значения «Братская могила советских воинов, погибших в период Сталинградской битвы», расположенного по адресу: Волгоградская область, Светлоярский район, пос. Дубовое», разработанной в 2024 году ООО «Бюро технических и кадастровых инженеров» во исполнение государственного контракта № 1769 от 09.07.2024 г., соответствует (ПОЛОЖИТЕЛЬНОЕ ЗАКЛЮЧЕНИЕ) требованиям законодательства Российской Федерации в области государственной охраны объектов культурного наследия и рекомендуются к утверждению в установленном законом порядке.**

*Решение принято единогласно.*

2. Произвести подписание подготовленного заключения (акта) в порядке, установленном Положением о государственной историко-культурной экспертизе, утверждённым Постановлением Правительства Российской Федерации от 25 апреля 2024 г. №530.

*Решение принято единогласно.*

Председатель экспертной комиссии

О.Н. Авксентьева

Ответственный секретарь комиссии

Н.П. Девятова

Член экспертной комиссии

Н.Н.Хафизова