

**АКТ**  
**государственной историко-культурной экспертизы**

**проекта зон охраны объекта культурного наследия регионального значения  
«Братская могила советских воинов, погибших в период Сталинградской битвы»,  
1942-1943 гг., 1968 г., расположенного по адресу: Волгоградская область,  
Ольховский район, с. Дмитриевка, центр**

г. Казань, г. Ижевск

20 сентября 2024 г.

Настоящий Акт государственной историко-культурной экспертизы составлен в соответствии с требованиями Федерального закона от 25.06.2002 г. № 73-ФЗ «Об объектах культурного наследия (памятниках истории и культуры) народов Российской Федерации», Положения о государственной историко-культурной экспертизе, утвержденного постановлением Правительства Российской Федерации от 25 апреля 2024 г. №530.

В соответствии с пунктом 9 б) указанного выше Положения экспертиза проводится экспертной комиссией.

|                                                                                                |   |
|------------------------------------------------------------------------------------------------|---|
| Дата начала проведения экспертизы                                                              | 12 сентября 2024 года   |
| Дата окончания проведения экспертизы                                                           | 20 сентября 2024 года   |
| Место проведения экспертизы                                                                    | г. Казань, г. Ижевск   |
| Заказчик экспертизы                                                                            | Общество с ограниченной ответственностью «Бюро технических и кадастровых инженеров» (сокращенное наименование ООО «Бюро технических и кадастровых инженеров»). Почтовый адрес (фактический и юридический): 400893, Волгоградская область, г. Камышин, ул. Гражданская, дом 27, помещение 7. ИНН 7744000912/КПП 344443002. |
| Исполнители экспертизы (эксперты по проведению государственной историко-культурной экспертизе) | О.Н. Авксентьева (г. Казань);<br>Н.П. Девятова (г. Ижевск);<br>Н.Н. Хафизова (г. Казань).   |

**Сведения об экспертах.**

**Председатель экспертной комиссии:**

|                          |   |
|--------------------------|---|
| Фамилия, имя и отчество  | <b>Авксентьева Ольга Николаевна</b>   |
| Образование              | Высшее   |
| Специальность            | Архитектура   |
| Ученая степень (звание)  | Нет   |
| Стаж работы              | 35 лет   |
| Место работы и должность | Нет, член Научно-методического совета по культурному наследию при Комитете Республики Татарстан по охране объектов культурного наследия, член Градостроительного Совета при Главном архитекторе г. Казани; член Союза архитекторов Российской Федерации и Республики Татарстан |

|                    |   |
|--------------------|---|
| Объекты экспертизы | <ul style="list-style-type: none"> <li>- выявленные объекты культурного наследия в целях обоснования целесообразности включения данных объектов в реестр;</li> <li>- документы, обосновывающие включение объектов культурного наследия в реестр;</li> <li>- документы, обосновывающие изменение категории историко-культурного значения объекта культурного наследия;</li> <li>- проектная документация на проведение работ по сохранению объектов культурного наследия;</li> <li>- <u>проекты зон охраны объекта культурного наследия;</u></li> <li>- документация или разделы документации, обосновывающие меры по обеспечению сохранности объекта культурного наследия, включенного в реестр, выявленного объекта культурного наследия либо объекта, обладающего признаками объекта культурного наследия, при проведении земляных, мелиоративных, хозяйственных работ.</li> </ul> |
|--------------------|---|

**Ответственный секретарь экспертной комиссии:**

|                          |   |
|--------------------------|---|
| Фамилия, имя и отчество  | <b>Девятова Нина Павловна</b>   |
| Образование              | Высшее   |
| Специальность            | История   |
| Ученая степень (звание)  | Нет   |
| Стаж работы              | 42 года   |
| Место работы и должность | Нет, член экспертно-консультативного совета по сохранению объектов культурного наследия при Агентстве по государственной охране объектов культурного наследия Удмуртской Республики. Член Союза архитекторов России. Председатель Президиума Совета УРО ВОО «ВООПИиК»   |
| Объекты экспертизы       | <ul style="list-style-type: none"> <li>- выявленные объекты культурного наследия в целях обоснования целесообразности включения данных объектов в реестр;</li> <li>- документы, обосновывающие включение объектов культурного наследия в реестр;</li> <li>- документы, обосновывающие изменение категории историко-культурного значения объекта культурного наследия;</li> <li>- документ, обосновывающие отнесение объекта культурного наследия к историко-культурным заповедникам, особо ценным объектам культурного наследия народов Российской Федерации либо объектам</li> </ul> |

|  |   |
|--|---|
|  | <p>всемирного культурного и природного наследия;</p> <p>- документация или разделы документации, обосновывающие меры по обеспечению сохранности объекта культурного наследия, включенного в реестр, выявленного объекта культурного наследия либо объекта, обладающего признаками объекта культурного наследия, при проведении земляных, мелиоративных, хозяйственных работ, указанных в статье 30 Федерального закона от 25.06.2002 №73-ФЗ «Об объектах культурного наследия (памятниках истории и культуры) народов Российской Федерации (далее- Федеральный закон №73-ФЗ) работ по использованию лесов и иных работ в границах территории объекта культурного наследия либо на земельном участке, непосредственно связанном с земельным участком в границах территории объекта культурного наследия;</p> <p><u>- <b>проекты зон охраны объекта культурного наследия</b></u></p> |
|--|---|

**Член экспертной комиссии:**

|                          |   |
|--------------------------|---|
| Фамилия, имя и отчество  | <b>Хафизова Наиля Наилевна</b>   |
| Образование              | Высшее   |
| Специальность            | Архитектура   |
| Ученая степень (звание)  | Нет   |
| Стаж работы              | 16 лет   |
| Место работы и должность | Главный архитектор проекта, Казанский федеральный университет   |
| Объекты экспертизы       | <p>- выявленные объекты культурного наследия в целях обоснования целесообразности включения данных объектов реестр;</p> <p>- документы, обосновывающие включение объектов культурного наследия в реестр;</p> <p>- документы, обосновывающие изменение категории историко-культурного значения объекта культурного наследия;</p> <p><u>- <b>проекты зон охраны объекта культурного наследия;</b></u></p> <p>- проектная документация на проведение работ по сохранению объектов культурного наследия;</p> <p>- документация или разделы документации, обосновывающие меры по обеспечению сохранности объекта культурного наследия, включенного в реестр, выявленного объекта культурного наследия</p> |

|  |   |
|--|---|
|  | либо объекта, обладающего признаками объекта культурного наследия, при проведении земляных, мелиоративных, хозяйственных работ, указанных в настоящей статье работ по использованию лесов и иных работ в границах территории объекта культурного наследия либо на земельном участке, непосредственно связанном с земельным участком в границах территории объекта культурного наследия. |
|--|---|

### **Ответственность экспертов.**

Мы, нижеподписавшиеся, экспертная комиссия в составе председателя Авксентьевой Ольги Николаевны, ответственного секретаря Девятовой Нины Павловны и члена комиссии Хафизовой Наиلى Наилевны, признаем свою ответственность за соблюдение принципов проведения государственной историко-культурной экспертизы, установленных статьей 29 Федерального закона от 25.06.2002 № 73-ФЗ «Об объектах культурного наследия (памятниках истории и культуры) народов Российской Федерации», Положением о государственной историко-культурной экспертизе, утвержденным постановлением Правительства Российской Федерации от 25 апреля 2024 г. № 530 и отвечаем за достоверность и обоснованность сведений и выводов, изложенных в настоящем заключении экспертизы.

Экспертами при подписании акта государственной историко-культурной экспертизы, выполненного на электронном носителе в формате переносимого документа (PDF), обеспечена конфиденциальность ключа усиленной квалифицированной электронной подписи.

### **Отношения экспертов и Заказчика экспертизы.**

Эксперты:

- Не имеют родственных связей с Заказчиком экспертизы (далее - Заказчик) (его должностными лицами, работниками);
- Не состоят в трудовых отношениях с Заказчиком;
- Не имеют долговых или иных имущественных обязательств перед Заказчиком;
- Не владеют ценными бумагами, акциями (долями участия, паями в уставных капиталах) Заказчика;
- Не заинтересованы в результатах исследований и решений, вытекающих из настоящего заключения экспертизы, с целью получения выгоды в виде денег, ценностей, иного имущества, услуг имущественного характера или имущественных прав для себя, или третьих лиц.

### **Основание для проведения экспертизы.**

- Федеральный закон «Об объектах культурного наследия (памятниках истории и культуры) народов Российской Федерации» от 25.06.2002 № 73-ФЗ;
- Градостроительный кодекс Российской Федерации от 29.12.2004 № 190-ФЗ;
- Положение о государственной историко-культурной экспертизе, утвержденное постановлением Правительства Российской Федерации от 25 апреля 2024 г. № 530;

- Положение о зонах охраны объектов культурного наследия (памятников истории и культуры) народов Российской Федерации, утвержденное постановлением Правительства Российской Федерации от 12.09.2015 № 972;
- Закон Волгоградской области от 01.07.2009 № 1908-ОД «Об объектах культурного наследия (памятниках истории и культуры) народов Российской Федерации на территории Волгоградской области»;
- Постановление Волгоградской областной Думы от 05.06.1997 № 62/706 «О постановке на государственную охрану памятников истории и культуры Волгоградской области»;
- Приказ Министерства культуры РФ от 18 сентября 2017 г. № 105190-р «О регистрации объекта культурного наследия регионального значения «Братская могила советских воинов, погибших в период Сталинградской битвы», 1942-1943 гг., 1968 г. (Волгоградская область) в едином государственном реестре объектов культурного наследия (памятников истории и культуры) народов Российской Федерации», номер объекта в реестре: 341711106480005;
- Приказ комитета государственной охраны объектов культурного наследия Волгоградской области от 04 октября 2022 г. №514 «Об утверждении границ и режимов использования территории ряда объектов культурного наследия регионального значения, расположенных на территории Ольховского района Волгоградской области», Приложение № 5;
- Договоры на оказание услуги по проведению государственной историко-культурной экспертизы проекта зон охраны объекта культурного наследия регионального значения «Братская могила советских воинов, погибших в период Сталинградской битвы», 1942-1943 гг., 1968 г., расположенного по адресу: Волгоградская область, Ольховский район, с. Дмитриевка, центр (в составе 16 –ти проектов зон охраны, разработанных ООО «Бюро технических и кадастровых инженеров» (г. Камышин) во исполнение государственного контракта № 1898 от 19.07.2024 г.), между ООО «Бюро технических и кадастровых инженеров» и экспертами О.Н. Авксентьевой (договор №391 от 02.09.2024), Н.П. Девятовой (договор №392 от 02.09.2024) и Н.Н.Хафизовой (договор №393 от 02.09.2024).

#### **Объект экспертизы.**

Научно-проектная документация «Проект зон охраны объекта культурного наследия регионального значения «Братская могила советских воинов, погибших в период Сталинградской битвы», по адресу: Волгоградская область, Ольховский район, с. Дмитриевка, центр».

**Разработчик Проекта:** ООО «Бюро технических и кадастровых инженеров».

**Заказчик Проекта:** Государственное бюджетное учреждение «Волгоградский областной научно-производственный центр по охране памятников истории и культуры».

**Основание для разработки Проекта:** государственный контракт № 1898 от 19.07.2024г., заключенный между Государственным бюджетным учреждением «Волгоградский областной научно-производственный центр по охране памятников истории и культуры» и ООО «Бюро технических и кадастровых инженеров».

## **Цель экспертизы.**

**Установление границ территорий зон охраны объекта культурного наследия регионального значения «Братская могила советских воинов, погибших в период Сталинградской битвы», 1942-1943 гг., 1968 г., расположенного по адресу: Волгоградская область, Ольховский район, с. Дмитриевка, центр и требований к градостроительным регламентам в границах зон его охраны,** представленных в составе научно-проектной документации «Проект зон охраны объекта культурного наследия регионального значения «Братская могила советских воинов, погибших в период Сталинградской битвы», по адресу: Волгоградская область, Ольховский район, с. Дмитриевка, центр», разработанной ООО «Бюро технических и кадастровых инженеров» в 2024 году во исполнение государственного контракта № 1898 от 19.07.2024 года.

## **Перечень документов, представленных заявителем (заказчиком экспертизы).**

Научно-проектная документация «Проект зон охраны объекта культурного наследия регионального значения «Братская могила советских воинов, погибших в период Сталинградской битвы», по адресу: Волгоградская область, Ольховский район, с. Дмитриевка, центр», разработанной ООО «Бюро технических и кадастровых инженеров» (далее *Проект, проект зон охраны*) представлена в следующем составе:

### **Том 1. Обосновывающая часть Проекта.**

#### **1. Введение.**

#### **2. Краткая программа историко-культурных исследований.**

#### **3. Исходная документация.**

#### **4. Материалы историко-культурных исследований:**

Материалы историко-культурных исследований:

- место проведения исследований;
- адрес объекта культурного наследия в соответствии с актом о постановке на государственную охрану и современный адрес в случае его изменения;
- датировка, включающая одну или две даты, обозначающие период, за который возник первоначальный объём объекта культурного наследия;
- краткие исторические сведения о строительстве и функционировании рассматриваемого объекта культурного наследия, а также исторических событий, связанных с ним;
- библиография;
- сведения о перестройках и утратах, изменивших первоначальный облик объекта, оценка сохранности первоначального облика объекта;
- сведения об объектах культурного наследия, выявленных объектах культурного наследия, обладающих признаками объектов культурного наследия, расположенных в границах исследуемой территории;
- сведения об установленных территориях и зонах охраны объектов культурного наследия, расположенных на территории предполагаемого проектирования зон охраны;
- архивные карты и фотографии;
- схема фотофиксации;
- фотофиксация объекта культурного наследия и его градостроительного окружения.

#### **5. Историко-культурный опорный план.**

- материалы историко-культурного опорного плана (графическая часть);
- пояснительная записка.

#### **6. Историко-градостроительные исследования.**

- краткие исторические сведения о развитии исследуемой территории;

- градостроительное и ансамблевое значение Объекта, основные габариты, схема локальных промеров;
- ситуационный план землепользования с указанием границ современного землепользования;
- схема функционального зонирования с учётом генерального плана и правил землепользования и застройки поселения;
- анализ особенностей сложившейся структуры землепользования и современной градостроительной ситуации;
- анализ действующей градостроительной документации

#### **7. Ландшафтно-визуальный анализ.**

- сведения о существующих зданиях, строениях, инженерных сооружениях и других объектах капитального и временного строительства;
- сведения о существующих природных объектах и территориях (водоёмы, холмы, овраги, зелёные насаждения), а также иных природных объектах;
- анализ ландшафтно-визуального восприятия объекта культурного наследия;
- схема бассейна визуального восприятия

#### **8. Обоснование проектных предложений.**

#### **9. Заключение.**

#### **Том 2. (Утверждаемая часть Проекта).**

##### **1. Введение.**

##### **2. Пояснительная записка.**

#### **3. Материалы для утверждения проекта зон охраны ОКН**

- Проект приказа комитета государственной охраны ОКН Волгоградской области;

##### **Приложения к приказу**

- приложение 1.

Описание границ зон охраны объекта культурного наследия регионального значения «Братская могила советских воинов, погибших в период Сталинградской битвы», 1942-1943 гг., 1968 г., расположенного по адресу: Волгоградская область, Ольховский район, с. Дмитриевка, центр.

- приложение 2.

Требования к градостроительным регламентам в границах территории зон охраны объекта культурного наследия регионального значения «Братская могила советских воинов, погибших в период Сталинградской битвы», 1942-1943 гг., 1968 г., расположенного по адресу: Волгоградская область, Ольховский район, с. Дмитриевка, центр.

Экспертная комиссия, рассмотрев состав Проекта, отмечает, что его состав, соответствует требованиям, предъявляемым Положением о зонах охраны объектов культурного наследия (памятников истории и культуры) народов Российской Федерации, утвержденным постановлением Правительства Российской Федерации от 12.09.2015 № 972 к разработке проектов зон охраны объектов культурного наследия и включает обосновывающую (Том 1) и утверждаемую (Том 2) части.

#### **Сведения об обстоятельствах, повлиявших на процесс проведения и результаты экспертизы**

Обстоятельства, повлиявшие на процесс проведения и результаты проведения экспертизы, отсутствуют.

**Сведения о проведенных исследованиях с указанием примененных методов, объема и характера выполненных работ и их результатов**

Экспертной комиссией при проведении экспертизы было осуществлено изучение материалов Проекта, в целях определения ее соответствия требованиям законодательства Российской Федерации в области государственной охраны объектов культурного наследия, а именно:

- Соответствия нормативным правовым актам в сфере государственной охраны объектов культурного наследия, градостроительства и земельных отношений;
- Обеспечения сохранности объекта культурного наследия регионального значения в сложившемся историко-градостроительном и природном его окружении;
- Научной обоснованности предлагаемых проектных решений.

В процессе экспертизы экспертами проведена следующая работа:

- Рассмотрены представленные Заказчиком документы и материалы, подлежащие экспертизе;
- Проведен сравнительный анализ всего комплекса данных (нормативно-правовых актов, документов, материалов, информации) по объекту экспертизы;
- Проведены консультации с разработчиком проекта;
- Осуществлено обсуждение результатов проведенных исследований и проведен обмен сформированными мнениями экспертов, обобщены мнения экспертов;
- Экспертами принято единое решение и сформулирован вывод экспертизы;
- Оформлены результаты экспертизы в виде Акта государственной историко-культурной экспертизы.

***Экспертной комиссией установлено, что Проект разработан на основании:***

- Федерального закона «Об объектах культурного наследия (памятниках истории и культуры) народов Российской Федерации» от 25.06.2002 № 73-ФЗ;
- Градостроительного кодекса Российской Федерации от 29.12.2004 № 190-ФЗ;
- Положения о государственной историко-культурной экспертизе, утвержденного постановлением Правительства Российской Федерации от 25 апреля 2024 г. № 530;
- Положения о зонах охраны объектов культурного наследия (памятников истории и культуры) народов Российской Федерации, утвержденного постановлением Правительства Российской Федерации от 12.09.2015 № 972;
- ГОСТР 59124-2020 «Сохранение объектов культурного наследия. Состав и содержание научно-проектной документации проекта зон охраны. Общие требования»;
- Постановления Правительства Российской Федерации от 12.03.2022 №353 (ред. от 19.04.2022) «Об особенностях разрешительной деятельности в Российской Федерации в 2022 году»;
- Федерального закона от 11.06.2021 г. №170-ФЗ «О внесении изменений в отдельные законодательные акты Российской Федерации в связи с принятием Федерального закона «О государственном контроле (надзоре) и муниципальном контроле в Российской Федерации»;
- Постановления Правительства Российской Федерации от 29.11.2021 №2082 «О внесении изменений в постановление Правительства Российской Федерации от 28.07.2020 №1126»;
- Приказа Федеральной службы государственной регистрации, кадастра и картографии (РОСРЕЕСТР) от 23 мая 2022 г. № П/0192, зарегистрированного Минюстом

РФ № 70132 от 19.09.2022 г. «Об особенностях осуществления лицензирования геодезической и картографической деятельности в 2022 году»;

– Приказа Федеральной службы государственной регистрации, кадастра и картографии (РОСРЕЕСТР) от 26.07.2022 № П/0292 (зарегистрированного Минюстом РФ № 70233 от 26.09.2022) «Об установлении формы графического описания местоположения границ населенных пунктов, территориальных зон, особо охраняемых природных территорий, зон с особыми условиями использования территории, формы текстового описания местоположения границ населенных пунктов, территориальных зон, требований к точности определения координат характерных точек границ населенных пунктов, территориальных зон, особо охраняемых природных территорий, зон с особыми условиями использования территории, формату электронного документа, содержащего сведения о границах населенных пунктов, территориальных зон, особо охраняемых природных территорий, зон с особыми условиями использования территории» (вступил в силу 1 марта 2023 года);

– Постановления Правительства Российской Федерации от 30.07.2009 № 621 «Об утверждении формы карты (плана) объекта землеустройства и требований к ее составлению»;

– Приказа Министерства экономического развития Российской Федерации от 03.06.2011 № 267 «Об утверждении порядка описания местоположения границ объектов землеустройства»;

– Приказа Федеральной службы государственной регистрации, кадастра и картографии от 10.11.2020 № П/0412 «Об утверждении классификатора видов разрешенного использования земельных участков»;

– Постановления Волгоградской областной Думы от 05.06.1997 № 62/706 «О постановке на государственную охрану памятников истории и культуры Волгоградской области»;

– Приказ Министерства культуры РФ от 18 сентября 2017 г. № 105190-р «О регистрации объекта культурного наследия регионального значения «Братская могила советских воинов, погибших в период Сталинградской битвы», 1942-1943 гг., 1968 г. (Волгоградская область) в едином государственном реестре объектов культурного наследия (памятников истории и культуры) народов Российской Федерации», номер объекта в реестре: 341711106480005;

– Приказа комитета государственной охраны объектов культурного наследия Волгоградской области от 04 октября 2022 г. №514 «Об утверждении границ и режимов использования территории ряда объектов культурного наследия регионального значения, расположенных на территории Ольховского района Волгоградской области», Приложение № 5,

***а также с учетом:***

– Паспорта объекта культурного наследия;

– Приказа Министерства культуры Волгоградской области от 25 сентября 2013 г. N 01-20/300 «Об утверждении описания особенностей, послуживших основаниями для включения в единый государственный реестр объектов культурного наследия (памятников истории и культуры) народов Российской Федерации и подлежащих обязательному сохранению (предмет охраны) индивидуального, группового захоронения, братской могилы, отнесенных к объектам культурного наследия регионального значения на основании постановления Волгоградской областной думы от 5 июня 1997 г. №62/706 «О постановке на государственную охрану памятников истории и культуры Волгоградской области» (далее- приказа Министерства культуры Волгоградской области от 25 сентября 2013 г. N 01-20/300);

– Приказа комитета государственной охраны объектов культурного наследия Волгоградской области от 06 февраля 2023 г. №49 «Об утверждении описания местоположения границ защитных зон ряда объектов культурного наследия

регионального значения, расположенных на территории Ольховского района Волгоградской области, режима использования земель в границах данных защитных зон»;

- Генерального плана и правил землепользования и застройки, действующих на территории рассматриваемого населенного пункта;
- Публичной кадастровой карты (границы земельных участков, прошедших кадастровый учет).

**Факты и сведения, выявленные и установленные в результате проведенных исследований.**

В процессе экспертизы использованы необходимые сведения об объекте культурного наследия регионального значения «Братская могила советских воинов, погибших в период Сталинградской битвы», 1942-1943 гг., 1968 г., расположенного по адресу: Волгоградская область, Ольховский район, с. Дмитриевка, центр, представленные в составе обосновывающей части Проекта (Том 1).

«Братская могила советских воинов, погибших в период Сталинградской битвы», 1942-1943 гг., 1968 г., расположенная по адресу: Волгоградская область, Ольховский район, с. Дмитриевка, центр, была поставлена на государственную охрану постановлением Волгоградской областной Думы от 05.06.1997 № 62/706 «О постановке на государственную охрану памятников истории и культуры Волгоградской области»; в соответствии с п.3 ст.64 Федерального закона «Об объектах культурного наследия (памятниках истории и культуры) народов Российской Федерации» от 25.06.2002 № 73-ФЗ объект отнесен к объектам культурного наследия регионального значения, включенным в единый государственный реестр объектов культурного наследия (памятников истории и культуры) народов Российской Федерации (*далее - реестр*). Приказом Министерства культуры РФ от 18 сентября 2017 г. № 105190-р объект зарегистрирован в реестре и ему присвоен реестровый номер 341711106480005, вид объекта – памятник (*далее - объект культурного наследия, Объект, памятник*).

Предмет охраны Объекта утвержден приказом Министерства культуры Волгоградской области от 25 сентября 2013 г. N 01-20/300.

Границы территории Объекта утверждены приказом комитета государственной охраны объектов культурного наследия Волгоградской области от 04 октября 2022 г. №514 «Об утверждении границ и режимов использования территории ряда объектов культурного наследия регионального значения, расположенных на территории Ольховского района Волгоградской области», приложение №5, учитывались при разработке зон его охраны.

В отношении данного Объекта утверждены его защитные зоны согласно приказа комитета государственной охраны объектов культурного наследия Волгоградской области от 06 февраля 2023 г. №49 «Об утверждении описания местоположения границ защитных зон ряда объектов культурного наследия регионального значения, расположенных на территории Ольховского района Волгоградской области, режима использования земель в границах данных защитных зон». Действие защитной зоны Объекта, согласно требований федерального законодательства, будет прекращено с утверждением зон его охраны в установленном законом порядке.

Зоны охраны в отношении данного Объекта ранее не разрабатывались, не утверждались.

Иные объекты культурного наследия, а также выявленные объекты культурного наследия и объекты, обладающие признаками объекта культурного наследия, в границах рассматриваемой территории, отсутствуют.

Особо охраняемые природные территории (ООПТ), в границах рассматриваемой территории, отсутствуют.

### **Характеристика обосновывающей части Проекта.**

При разработке обосновывающей части Проекта был проведен анализ всех ранее принятых решений в отношении рассматриваемого Объекта и иного и указанного выше объекта культурного наследия регионального значения, расположенного в границах исследуемой территории.

Обосновывающая часть Проекта, включает:

- Сведения по объекту культурного наследия регионального значения (краткая историческая справка).
- Материалы историко-культурных исследований, включающие историко-архивные и библиографические исследования, историко-градостроительные исследования, ландшафтно-визуальный анализ.
- Анализ существующей градостроительной ситуации в окружении Объекта, анализ действующих документов градостроительного регулирования в границах рассматриваемой территории.

Указанные выше материалы содержат текстовые, иллюстративные и графические сведения, необходимые и достаточные для проведения оценки по предлагаемым решениям. Графическая часть выполнена на актуальной топографической съемке.

### ***Краткие исторические сведения по истории населенного пункта и связанных с ним исторических событий, рассматриваемому объекту культурного наследия.***

Дмитриевка — село в Ольховском районе Волгоградской области, в составе Солодчинского сельского поселения. Население — 87 человек.

Согласно Историко-географическому словарю Саратовской губернии, составленному в 1898—1902 годах, Дмитриевка, также Усть-Тишанка — деревня Александровской волости Царицынского уезда Саратовской губернии.

Заселена в 1760-х (по другим данным в 1800-х) годах крепостными Дмитрия Савельева, по имени которого получила название. В 1820-х отошла к помещику Скибиневскому. При освобождении от крепостного права крестьяне получили надел в 273 десятины земли.

В 1894 году по сведениям волостного правления в деревне имелись школа грамотности, 2 водяных мельницы, 1 мелочная и 1 винная лавка.

С 1928 года село было в составе Фроловского района Сталинградского округа (округ ликвидирован в 1930 году) Нижневолжского края (с 1934 года — Сталинградского края). С 1935 года — в составе Солодчинского района.

Село находится в степной местности, у подножия восточных склонов Доно-Медведицкой гряды Приволжской возвышенности, на правом берегу реки Иловля, при устье реки Тишанки, на высоте около 65 метров над уровнем моря.

История места неразрывно связана с годами Великой Отечественной войны 1941-1945 годов и Сталинградской битвой 1942-1943 годов, ставшей поворотной в ее победе.

С первых дней войны население Ольховского района принимало активное участие во всенародном движении по сбору средств на вооружение Красной Армии. Первые субботники состоялись 29 июня 1941 года в селах и хуторах района: Рыбинке, Свиновке, Ольховке, Каменном Броде и др. Молодежь участвовала в сборе средств на строительство самолета «Ольховский комсомолец», а трудящиеся района делали денежные отчисления

на строительство танка «Ольховский колхозник», готовили для фронта вещевые подарки, продукты.

В тревожные дни августа 1942 года частое появление вражеских самолетов над населенными пунктами района предвещало угрозу Сталинграду. Над полями, где шла работа, нередко появлялись фашистские самолеты и вели пулеметный обстрел. Были случаи, когда немецкие летчики сбрасывали на землю пустые дырявые бочки. В полете эти «снаряды» издавали жуткий звук, наводя ужас на работающих в поле людей.

На территории района непосредственные боевые действия не велись, но располагались военные штабы, в частности штаб Донского фронта в с. Солодча. Особый отдел Донского фронта в с. Киреево. В с. Ольховка не раз бывал командующий Донским фронтом К.К. Рокоссовский. Так же в 1942 году по территории района была построена железная дорога, являвшаяся основной артерией снабжения Донского фронта от переправ г. Камышина.

Жители района работали в госпиталях, обслуживали полевые аэродромы. Во время Сталинградской битвы на территории района базировался 21 эвакогоспиталь: в с. Ольховка - №38 ВГ, №60 ВГ, №85 ВГ, №265 ВГ, №433 ВГ, №810 ВГ, №2631 ВГ, №2651 ВГ, №41090 ВГ; в с. Гусевка - №503 ВГ; в с. Каменный Брод - №2334 ИГ; в х. Погожья Балка - №4190 ИГ; в с. Солодча – 3253 ГЛР, №3465 ВГ, №3259 ЭГ, №3238 ЭГ; в с. Ягодном - №4397 ИГ, №5222 ИГ. Люди самоотверженно ухаживали за ранеными бойцами. Подростки выступали с концертами художественной самодеятельности, читали раненым бойцам и командирам книги и газеты. Многие воины, находившиеся на излечении в госпиталях умирали от ран.

Никаких данных о Братской могиле, расположенной в с. Дмитриевка обнаружить не удалось, можно только предположить, что в ней захоронены советские воины, умершие от ран в ближайших госпиталях. Количество захороненных не известно. Учетная карточка воинского захоронения отсутствует.

#### ***Описание объекта культурного наследия.***

«Братская могила советских воинов, погибших в период Сталинградской битвы», 1942-1943 гг., 1968 г., расположена в центре с. Дмитриевка, на открытой незастроенной территории, включает могильный холм и надмогильное сооружение, решенное в виде обелиска пирамидальной формы, установленного на одноступенчатом пьедестале, завершает обелиск красная звезда. Могильный холм накрыт зеленой искусственной тканью, предотвращающей произрастание травы. По периметру установлена невысокая металлическая ограда. Территория в границах ограды замощена тротуарной плиткой.

Размеры: размеры стелы: 0,80х0,10х0,80х0,10х0,80х0,10х2,50 м.; размеры постамента: 1,55х1,25х0,50 м.; размер могильного холма: 8,00х4,00 м.; размер металлического ограждения 9,20х5,50х1,00 м.; размер замощения 9,80х6,10 м.

#### ***Составление Историко-культурного опорного плана, результаты натурных исследований.***

Результаты историко-культурных исследований, включающие сведения по Объекту и принятых в отношении его решений, материалы натурных исследований, дающих наглядное представление об Объекте в сложившемся его окружении, стали основанием для составления «Ситуационной схемы» с указанием местоположения Объекта и «Историко-культурного опорного плана».

Как уже указывалось выше, памятник расположен в центральной части с. Дмитриевка, на свободной от застройки территории. Рельеф места ровный. Застройка села малоэтажная, находится на некотором удалении от Объекта, частично скрыта зелеными посадками и практически не оказывает визуального воздействия на памятник, в отличие от существующих объектов инженерной инфраструктуры. Отмечено, что рядом с памятником находится ЛЭП, в 60 метрах северо-западнее от памятника установлена

трансформаторная подстанция, в 25 метрах западнее памятника проходит надземный газопровод низкого давления.

В 230 метрах восточнее от памятника проходит автомобильная дорога Ольховка – Солодча, здесь же находится остановка общественного транспорта.

#### ***Анализ сложившейся структуры землепользования в границах рассматриваемой территории.***

Согласно «Публичной кадастровой карте» Объект расположен в границах земельного участка с кадастровым номером 34:22:120201:133. Ближайшие к Объекту земельные участки имеют кадастровые номера 34:22:120201:255 и 34:22:120201:59. Ниже указаны сведения по каждому из указанных земельных участков.

*Информация о земельном участке 34:22:120201:133* (Адрес: Волгоградская область, Ольховский р-н, с. Дмитриевка Площадь уточненная: 50 кв.м. Категория земель: Земли населенных пунктов Разрешенное использование: под памятник "Братская могила советских воинов, погибших в период Сталинградской битвы 1942-1943").

*Информация о земельном участке 34:22:120201:255* (Адрес: Волгоградская область, Ольховский р-н, с. Дмитриевка Площадь уточненная: 4605 кв.м. Категория земель: Земли населенных пунктов Разрешенное использование: для ведения личного подсобного хозяйства (приусадебный земельный участок).

*Информация о земельном участке 34:22:120201:59* (Адрес: 403670, Волгоградская область, Ольховский р-н, с. Дмитриевка, ул. Центральная, д 20 Площадь уточненная: 1808 кв.м. Категория земель: Земли населенных пунктов Разрешенное использование: Земельные участки личных подсобных хозяйств, индивидуального огородничества, сенокошения, животноводства).

#### ***Анализ документов градостроительного планирования, действующих в границах рассматриваемой территории.***

Согласно Генерального плана и действующих Правил землепользования и застройки Солодченского сельского поселения Ольховского района Волгоградской области Объект расположен в границах территориальной зоны «О» - Зона застройки объектами общественно-делового назначения.

#### ***Ландшафтно-визуальный анализ.***

В ходе проведенных натурных исследований, и как уже указывалось выше, Объект расположен в центре села Дмитриевка на незастроенной территории. Рельеф места ровный. В 158 метрах севернее местоположения памятника протекает река Тишанка, приток реки Иловли. Расположенная рядом с памятником малоэтажная застройка жилого и общественного назначения и частично скрытая зелеными насаждениями, визуального воздействия на памятник не оказывает. Среди застройки есть отселенные и разрушающиеся дома. Проложенные рядом с памятником надземным способом инженерные сети, отчасти оказывают визуальное воздействие на памятник, включая и расположенные рядом объекты инженерной инфраструктуры (ЛЭП, трансформаторная подстанция).

Указанные выше сведения нашли отображение на схеме «Ландшафтно-визуальный анализ объекта культурного наследия М 1:5000» с указанием бассейна его видимости, а также в материалах натурных исследований, представленных в составе Том 1 Проекта, учитывались разработчиками при формировании состава и границ зон охраны Объекта.

#### **Итогом выполнения обосновывающей части Проекта стали:**

– Составление краткой исторической справки, обобщающей имеющиеся и новые сведения по объекту культурного наследия регионального значения;

– Результаты натурных исследований, материалы которых сопровождаются соответствующими картами-схемами и текущей фотофиксацией объекта культурного наследия и окружающей его среды;

– Анализ документов землеустройства и действующих документов градостроительного планирования (Генерального плана и правил землепользования и застройки рассматриваемого населенного пункта).

Итогом стали составление: «Историко-культурного опорного плана», «Схемы фотофиксации» и «Ландшафтно-визуальный анализ объекта культурного наследия М 1:5000».

Экспертная комиссия, рассмотрев обосновывающую часть Проекта, отмечает, что ее состав, содержание текстовых и графических материалов отвечает требованиям, определенным Положением о зонах охраны объектов культурного наследия (памятников истории и культуры) народов Российской Федерации, утвержденным постановлением Правительства Российской Федерации от 12.09.2015 № 972.

Материалы обосновывающей части Проекта (Том 1) стали основанием для разработки утверждаемой части Проекта (Том 2), представленной в виде проекта нормативно-правового акта комитета государственной охраны объектов культурного наследия Волгоградской области.

#### **Характеристика утверждаемой графической и текстовой части Проекта**

На основании проведенных и указанных выше историко-культурных исследований, с учетом утвержденных границ территории объекта культурного наследия регионального значения «Братская могила советских воинов, погибших в период Сталинградской битвы», 1942-1943 гг., 1968 г., расположенного по адресу: Волгоградская область, Ольховский район, с. Дмитриевка, центр, согласно приказа комитета государственной охраны объектов культурного наследия Волгоградской области от 04 октября 2022 г. №514 «Об утверждении границ и режимов использования территории ряда объектов культурного наследия регионального значения, расположенных на территории Ольховского района Волгоградской области» (приложение №5), настоящим Проектом предлагается установление зон охраны в отношении рассматриваемого объекта культурного наследия регионального значения в следующем составе:

##### **- охранный зона (ОЗ).**

В границу территории охранной зоны (ОЗ) Объекта вошла незастроенная территория в окружении памятника и по площади необходимая и достаточная для обеспечения его сохранности.

Исходя из материалов историко-культурных исследований, необходимость установления в отношении Объекта его зоны регулирования застройки и хозяйственной деятельности (ЗРЗ) и зоны охраняемого природного ландшафта (ЗОПЛ) отсутствует.

Графическое описание границ охранной зоны (ОЗ) включает: карты (схемы) с указанием границ зон охраны Объекта, текстовое и координатное их описание в местной системе координат (МСК 34 зона 1, метод определения координат характерных точек – «спутниковый геодезический»); координатное описание границ зон охраны выполнено ООО «Бюро технических и кадастровых инженеров», имеющим соответствующую лицензию.

Иные объекты культурного наследия, выявленные объекты культурного наследия, а также объекты, обладающие признаками объекта культурного наследия, в предлагаемых границах охранной зоны (ОЗ) рассматриваемого Объекта, отсутствуют.

Особо охраняемые природные территории (ООПТ), в границах рассматриваемой территории, отсутствуют.

Экспертная комиссия, рассмотрев весь комплекс представленных материалов, отмечает, что предлагаемое установление границ зон охраны объекта культурного наследия регионального значения «Братская могила советских воинов, погибших в период Сталинградской битвы», 1942-1943 гг., 1968 г., расположенного по адресу: Волгоградская область, Ольховский район, с. Дмитриевка, центр, в составе зон его охраны: охранный зона (ОЗ), не противоречит требованиям в области государственной охраны объектов культурного наследия, обосновано и может быть поддержано.

**Требования к градостроительным регламентам в границах зон охраны объекта культурного наследия регионального значения «Братская могила советских воинов, погибших в период Сталинградской битвы», 1942-1943 гг., 1968 г., расположенного по адресу: Волгоградская область, Ольховский район, с. Дмитриевка, центр.**

Особые режимы использования земель и земельных участков и требования к градостроительным регламентам в границах охранной зоны объекта культурного наследия регионального значения «Братская могила советских воинов, погибших в период Сталинградской битвы», расположенного по адресу: Волгоградская область, Ольховский район, с. Дмитриевка, центр - ОЗ

**Запрещается:**

строительство объектов капитального строительства, а также размещение некапитальных строений и сооружений;

прокладка новых инженерных коммуникаций надземным и наземными способами, а также размещение высоковольтных линий передач (ЛЭП) и вышек сотовой связи;

транзитный проезд транспорта, организация парковок;

складирование материалов, размещение площадок для вывоза бытовых отходов, замусоривание территории,

**и иная хозяйственная деятельность, за исключением:**

работ по сохранению объекта культурного наследия;

реконструкции существующих инженерных сетей без увеличения габаритов в наземной их части, а также с восстановлением почвенного покрова, мощения и иных элементов благоустройства, затронутых в ходе проведения земляных работ при прокладке инженерных сетей подземным способом;

ремонта и реконструкции существующих ограждений (забора), установленных по границам земельных участков, с приведением их в соответствии с требованиями формирования мемориальной зоны (удовлетворительное техническое состояние и без применения ярких цветов в их покраске);

работ по благоустройству территории, которое включает:

- установку (при необходимости) новых памятных знаков, посвященных истории места и связанных с ним исторических событий, а также установку информационных стендов, содержащих указанные сведения высотой не более 2,5 метра и площадью информационного поля каждой стороны не более 1,5 кв. метра;

- проведение работ по озеленению: сохранение существующих деревьев и кустарников, за исключением санитарных рубок; посадку новых деревьев и кустарников; разбивку газонов и цветников;

- применение в мощении пешеходных аллей и площадок натуральных материалов (камень, гравийная крошка) или имитирующих их (тротуарная плитка) серых и коричневых оттенков;

- установку малых архитектурных форм (скамьи, урны), а также отдельно стоящих средств наружного освещения (фонари), отвечающих характеристикам сложившейся среды;

- установку временных праздничных конструкций;

Осуществление разрешенных мероприятий в границах земельных участков и в границах территорий общего пользования, сопряженных с границами территории объекта культурного наследия, проводится при условии разработки раздела по обеспечению сохранности объекта культурного наследия в составе проектной документации.

**Документы и материалы, собранные и полученные при проведении экспертизы, а также специальная, техническая и справочная литература.**

– Земельный кодекс Российской Федерации от 25.10.2001 № 136-ФЗ;

– Федеральный закон «Об объектах культурного наследия (памятниках истории и культуры) народов Российской Федерации» от 25.06.2002 № 73-ФЗ;

– Градостроительный кодекс Российской Федерации от 29.12.2004 № 191-ФЗ;

– Постановление Правительства Российской Федерации от 12.03.2022 №353 (ред. от 19.04.2022) «Об особенностях разрешительной деятельности в Российской Федерации в 2022 году»;

– Федеральный закон от 11.06.2021 №170-ФЗ «О внесении изменений в отдельные законодательные акты Российской Федерации в связи с принятием Федерального закона «О государственном контроле (надзоре) и муниципальном контроле в Российской Федерации»

– Постановление Правительства Российской Федерации от 29.11.2021 №2082 «О внесении изменений в постановление Правительства Российской Федерации от 28.07.2020 № 1126»;

– Постановление Правительства Российской Федерации «Об утверждении формы карты (плана) объекта землеустройства и требований к ее составлению» от 30.07.2009 № 621;

– Постановление Правительства Российской Федерации от 12.09.2015 № 972 «Об утверждении Положения о зонах охраны объектов культурного наследия (памятников истории и культуры) народов Российской Федерации и признании утратившими силу отдельных положений нормативных правовых актов Правительства Российской Федерации»;

– Приказ Министерства экономического развития Российской Федерации от 03.06.2011 № 267 «Об утверждении порядка описания местоположения границ объектов землеустройства»;

– Приказ Федеральной службы государственной регистрации, кадастра и картографии от 10.11.2020 № П/0412 «Об утверждении классификатора видов разрешенного использования земельных участков»;

– Приказ Федеральной службы государственной регистрации, кадастра и картографии (РОСРЕЕСТР) от 26.06.2022 г. № П/0292 (зарегистрированного Минюстом РФ № 70233 от 26.09.2022 «Об установлении формы графического описания местоположения границ населенных пунктов, территориальных зон, особо охраняемых природных территорий, зон с особыми условиями использования территории, формы текстового описания местоположения границ населенных пунктов, территориальных зон, требований к точности определения координат характерных точек границ населенных пунктов, территориальных зон, особо охраняемых природных территорий, зон с особыми условиями использования территории, формату электронного документа, содержащего сведения о границах населенных пунктов, территориальных зон, особо охраняемых

природных территорий, зон с особыми условиями использования территории» (вступил в силу 1 марта 2023 г.);

– ГОСТ Р 59124-2020 «Сохранение объектов культурного наследия. Состав и содержание научно-проектной документации проекта зон охраны. Общие требования», утвержденный и введенный в действие с 01.01.2021 приказом Федерального агентства по техническому регулированию и метрологии от 27.10.2020 № 936-ст.

### **Обоснования вывода экспертизы**

Рассмотрев, представленные на государственную историко-культурную экспертизу материалы научно - проектной документации «Проект зон охраны объекта культурного наследия регионального значения «Братская могила советских воинов, погибших в период Сталинградской битвы», по адресу: Волгоградская область, Ольховский район, с. Дмитриевка, центр», разработанной ООО «Бюро технических и кадастровых инженеров», разработанной в 2024 году ООО «Бюро технических и кадастровых инженеров» во исполнение государственного контракта № 1898 от 19.07.2024 г., экспертная комиссия отмечает, что ее состав, содержание текстовых и графических материалов соответствует Положению о зонах охраны объектов культурного наследия (памятников истории и культуры) народов Российской Федерации, утвержденному постановлением Правительства Российской Федерации от 12.09.2015 № 972.

На основании проведенных и указанных выше историко-культурных исследований, с учетом утвержденных границ территории объекта культурного наследия регионального значения «Братская могила советских воинов, погибших в период Сталинградской битвы», 1942-1943 гг., 1968 г., расположенного по адресу: Волгоградская область, Ольховский район, с. Дмитриевка, центр согласно приказа комитета государственной охраны объектов культурного наследия Волгоградской области от 04 октября 2022 г. №514 «Об утверждении границ и режимов использования территории ряда объектов культурного наследия регионального значения, расположенных на территории Ольховского района Волгоградской области» (приложение №5), настоящим Проектом предлагается установление зон охраны в отношении рассматриваемого объекта культурного наследия регионального значения в следующем составе:

#### **- охранный зона (ОЗ).**

В границу территории охранной зоны (ОЗ) Объекта вошла незастроенная территория в окружении памятника и по площади необходимая и достаточная для обеспечения его сохранности.

Исходя из материалов историко-культурных исследований, необходимость установления в отношении Объекта его зоны регулирования застройки и хозяйственной деятельности (ЗРЗ) и зоны охраняемого природного ландшафта (ЗОПЛ) отсутствует.

Графическое описание границ охранной зоны (ОЗ) включает: карты (схемы) с указанием границ зон охраны Объекта, текстовое и координатное их описание в местной системе координат (МСК 34 зона 1, метод определения координат характерных точек – «спутниковый геодезический»); координатное описание границ зон охраны выполнено ООО «Бюро технических и кадастровых инженеров», имеющим соответствующую лицензию.

Иные объекты культурного наследия, выявленные объекты культурного наследия, а также объекты, обладающие признаками объекта культурного наследия, в предлагаемых границах охранной зоны (ОЗ) рассматриваемого Объекта, отсутствуют.

Особо охраняемые природные территории (ООПТ), в границах рассматриваемой территории, отсутствуют.

Экспертная комиссия, рассмотрев весь комплекс представленных материалов, отмечает, что предлагаемое установление границ зон охраны объекта культурного наследия регионального значения «Братская могила советских воинов, погибших в период Сталинградской битвы», 1942-1943 гг., 1968 г., расположенного по адресу: Волгоградская область, Ольховский район, с. Дмитриевка, центр, в составе: охранный зона (ОЗ), а также особых режимов использования земель и земельных участков и требований к градостроительным регламентам в границах его охранной зоны (ОЗ), не противоречат требованиям федерального законодательства в области государственной охраны объектов культурного наследия, направлены на обеспечение сохранности Объекта в сложившемся историко-градостроительном его окружении, обоснованы и могут быть поддержаны.

Графическую часть научно-проектной документации «Проект зон охраны объекта культурного наследия регионального значения «Братская могила советских воинов, погибших в период Сталинградской битвы», по адресу: Волгоградская область, Ольховский район, с. Дмитриевка, центр» эксперты считают достаточной.

### **ВЫВОД ЭКСПЕРТИЗЫ**

**Установление границ территорий зон охраны объекта культурного наследия регионального значения «Братская могила советских воинов, погибших в период Сталинградской битвы», 1942-1943 гг., 1968 г., расположенного по адресу: Волгоградская область, Ольховский район, с. Дмитриевка, центр, в составе:**

**- охранный зона (ОЗ),**

**а также особых режимов использования земель и земельных участков и требований к градостроительным регламентам в границах его охранной зоны (ОЗ), представленных в составе научно-проектной документации «Проект зон охраны объекта культурного наследия регионального значения «Братская могила советских воинов, погибших в период Сталинградской битвы», по адресу: Волгоградская область, Ольховский район, с. Дмитриевка, центр», разработанной в 2024 году ООО «Бюро технических и кадастровых инженеров» во исполнение государственного контракта №1898 от 19.07.2024 г., соответствует (ПОЛОЖИТЕЛЬНОЕ ЗАКЛЮЧЕНИЕ) требованиям законодательства Российской Федерации в области государственной охраны объектов культурного наследия.**

**Экспертная комиссия рекомендует к утверждению в установленном порядке:**

**Границы территорий зон охраны объекта культурного наследия регионального значения «Братская могила советских воинов, погибших в период Сталинградской битвы», 1942-1943 гг., 1968 г., расположенного по адресу: Волгоградская область, Ольховский район, с. Дмитриевка, центр, в составе: охранный зона (ОЗ) согласно приложению № 1 к заключению (Акту) государственной историко-культурной экспертизы, а также особые режимы использования земель и земельных участков и требования к градостроительным регламентам в границах указанных зон его охраны, отображенные в настоящем заключении (Акте) государственной историко-культурной экспертизы.**

*Настоящий акт государственной историко-культурной экспертизы составлен на электронном носителе в формате переносимого документа (PDF) с приложениями и документами, прилагаемыми к настоящему акту, и являющимися его неотъемлемой частью, подписан усиленными квалифицированными электронными подписями.*

***К настоящему заключению прилагаются:***

1. *Приложение №1. Ситуационный план расположения зон охраны объекта культурного наследия регионального значения «Братская могила советских воинов, погибших в период Сталинградской битвы», расположенного по адресу: Волгоградская область, Ольховский район, с. Дмитриевка, центр; Схема границ зон охраны объекта культурного наследия регионального значения «Братская могила советских воинов, погибших в период Сталинградской битвы», расположенного по адресу: Волгоградская область, Ольховский район, с. Дмитриевка, центр.* на 2 л.
2. *Приложение №2. Ситуационная схема исследуемой территории; Схема расположения проектируемой зоны охраны объекта культурного наследия на территории с. Дмитриевка; Историко-культурный опорный план М 1:2000; Ситуационный план землепользования с указанием границ современного землепользования; План кадастрового квартала 34:22:120201 (выкопировка из публичной кадастровой карты); Выписка из публичной кадастровой карты земельные участки с кадастровыми номерами 34:22:120201:133; 34:22:120201:255 и 34:22:120201:59; Генеральный план Солодчинского сельского поселения Ольховского района Волгоградской области Карта функциональных зон; Правила землепользования и застройки Солодчинского сельского поселения Ольховского района Волгоградской области Карта градостроительного зонирования с. Дмитриевка; Ландшафтно-визуальный анализ объекта культурного наследия М 1:5000; Схема фотофиксации, фотофиксация по состоянию на 2024 год.* на 16 л.
3. *Протокол №1 организационного заседания экспертной комиссии, проводящей государственную историко-культурную экспертизу проекта зон охраны объекта культурного наследия регионального значения «Братская могила советских воинов, погибших в период Сталинградской битвы», 1942-1943 гг., 1968 г., расположенного по адресу: Волгоградская область, Ольховский район, с. Дмитриевка, центр, от 12 сентября 2024 г.* на 2 л.
4. *Протокол №2 итогового заседания экспертной комиссии, проводящей государственную историко-культурную экспертизу проекта зон охраны объекта культурного наследия регионального значения «Братская могила советских воинов, погибших в период Сталинградской битвы», 1942-1943 гг., 1968 г., расположенного по адресу: Волгоградская область, Ольховский район, с. Дмитриевка, центр, от 20 сентября 2024 г.* на 2 л.

*К настоящему экспертному заключению также прилагается научно-проектная документация «Проект зон охраны объекта культурного наследия регионального значения «Братская могила советских воинов, погибших в период Сталинградской битвы», по адресу: Волгоградская область, Ольховский район, с. Дмитриевка, центр», разработанная в 2024 году ООО «Бюро технических и кадастровых инженеров» во исполнение государственного контракта № 1898 от 19.07.2024 г.*

Председатель экспертной комиссии

О.Н. Авксентьева

Ответственный секретарь  
экспертной комиссии

Н.П.Девятова

Член экспертной комиссии

Н.Н.Хафизова

*Дата оформления заключения экспертизы – 20 сентября 2024 года.*

**Ситуационный план расположения зон охраны объекта культурного наследия  
регионального значения «Братская могила советских воинов, погибших в период  
Сталинградской битвы», расположенного по адресу: Волгоградская область,  
Ольховский район, с. Дмитриевка, центр**



объект культурного наследия «Братская могила советских воинов, погибших в период Сталинградской битвы»




территория объекта культурного наследия «Братская могила советских воинов, погибших в период Сталинградской битвы»



охранная зона объекта культурного наследия «Братская могила советских воинов, погибших в период Сталинградской битвы»

**Схема границ зон охраны объекта культурного наследия регионального значения  
«Братская могила советских воинов, погибших в период Сталинградской битвы»,  
расположенного по адресу: Волгоградская область, Ольховский район,  
с. Дмитриевка, центр**



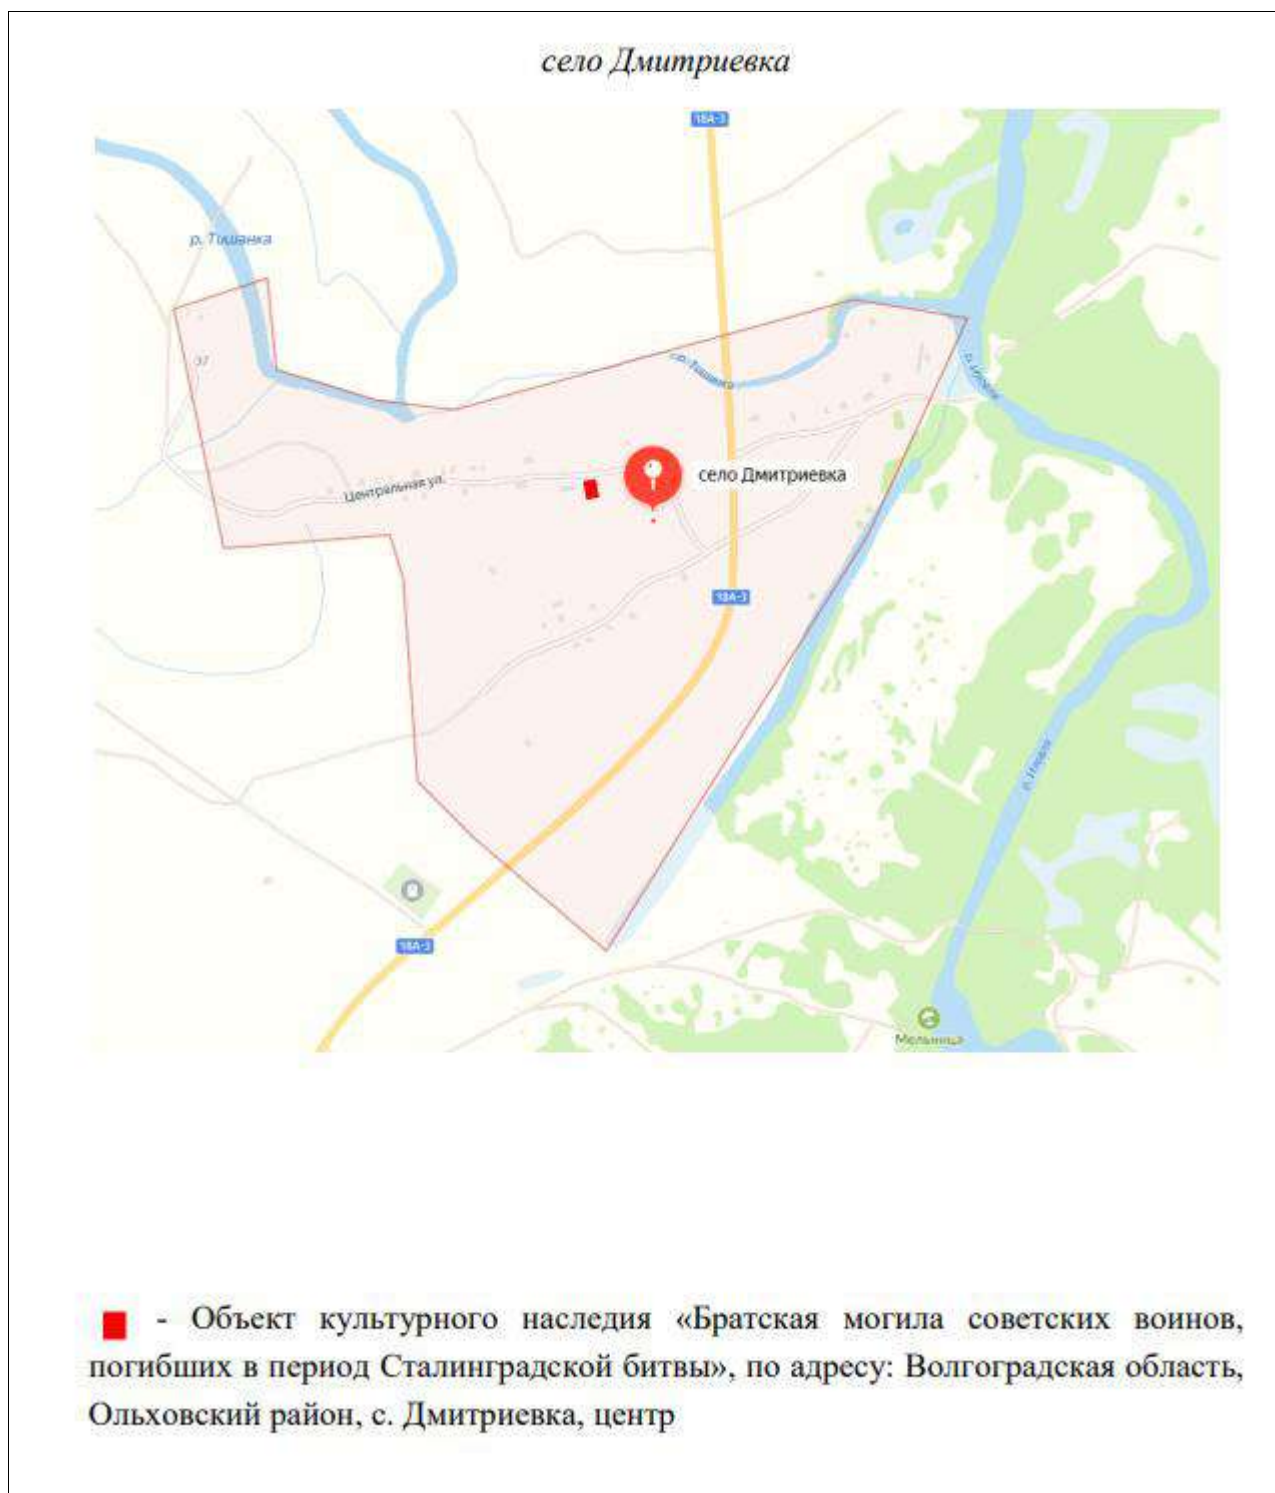

### Ситуационная схема исследуемой территории.



- Объект культурного наследия «Братская могила советских воинов, погибших в период Сталинградской битвы»
- граница исследуемой территории

**Схема расположения проектируемой зоны охраны объекта  
культурного наследия на территории с. Дмитриевка**



- территория объекта культурного наследия «Братская могила советских воинов, погибших в период Сталинградской битвы»



- граница проектируемой охранной зоны объекта культурного наследия «Братская могила советских воинов, погибших в период Сталинградской битвы»

# Историко-культурный опорный план М 1:2000



## Условные обозначения:

|  |                                                                            |  |                            |
|--|----------------------------------------------------------------------------|--|----------------------------|
|  | границы исследуемой территории                                             |  | - рядовая застройка        |
|  | «Братская могила советских воинов, погибших в период Сталинградской битвы» |  | - нейтральная застройка    |
|  | Трансформаторная подстанция                                                |  | - дисгармоничная застройка |
|  | Остановка общественного транспорта                                         |  |                            |
|  | Автомобильная дорога Ольховка - Солодча                                    |  |                            |
|  | Грунтовая внутрипоселковая дорога                                          |  |                            |
|  | Линия электропередач                                                       |  |                            |
|  | Надземный газопровод                                                       |  |                            |


# **Ситуационный план землепользования с указанием границ современного землепользования**



## **Условные обозначения:**

- ОКН «Братская могила советских воинов, погибших в период Сталинградской битвы»
- границы сформированных участков
- граница территории ОКН
- граница ЗОУИТ

**План кадастрового квартала  
34:22:120201 (выкопировка из публичной кадастровой карты)**

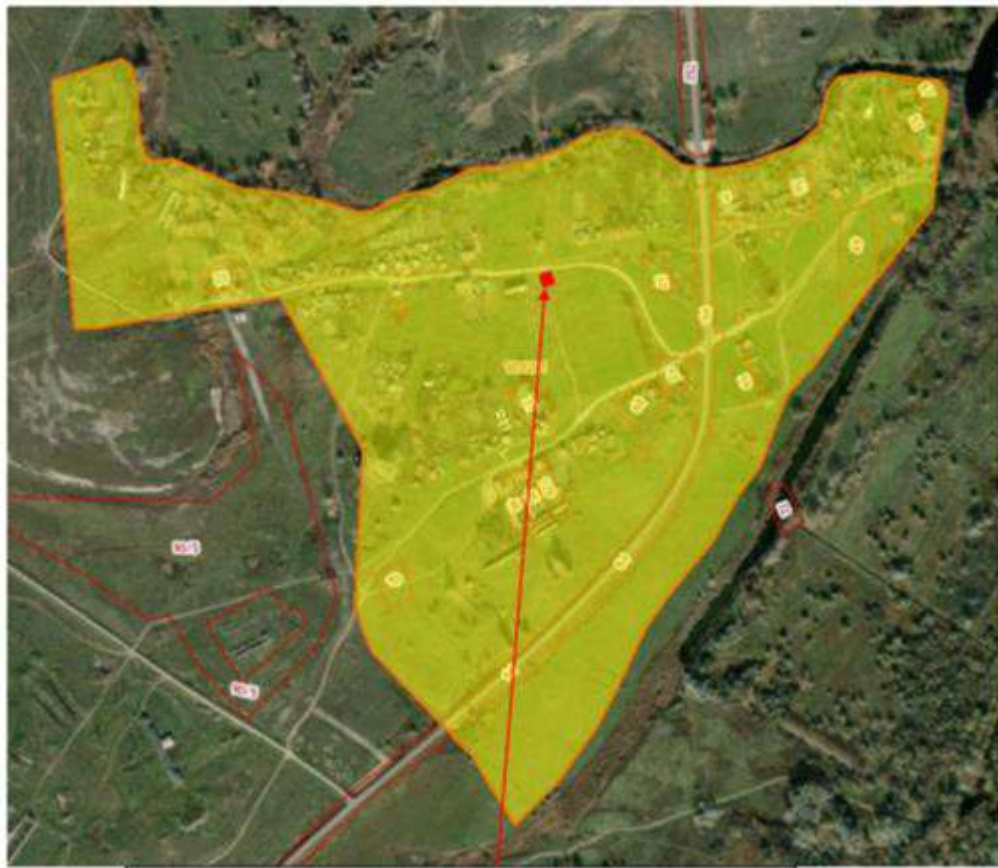

«Братская могила советских воинов, погибших в период  
Сталинградской битвы», по адресу: Волгоградская  
область, Ольховский район, с. Дмитриевка, центр

|                                           |   |
|-------------------------------------------|---|
| участок                                   | 49 685726 44 016712                                                                                 |
| <b>Земельный участок 34:22:120201:001</b> |   |
| История                                   |   |
| тип                                       | Объект недвижимости                                                                                 |
| вид                                       | Земельный участок                                                                                   |
| кадастровый номер                         | 34:22:120201:001                                                                                    |
| кадастровый номер                         | 34:22:120201                                                                                        |
| адрес                                     | ВСК, Волгоградская, п.н. Ольховский, с. Дмитриевка                                                  |
| площадь участка                           | 50 кв. м                                                                                            |
| этикет                                    | Учлененный                                                                                          |
| категория земель                          | Земли населенных пунктов                                                                            |
| предельная стоимость                      | под памятника "Братская могила советских воинов, погибших в период Сталинградской битвы, 1942-1943" |
| форма собственности                       | собственность публично-правовой администрации                                                       |
| кадастровая стоимость                     | 9 000 руб.                                                                                          |
| дата утверждения                          | 01.01.2012                                                                                          |
| дата отмены                               | 15.10.2012                                                                                          |
| дата отмены отмены                        | 21.11.2012                                                                                          |
| дата ликвидации                           | 01.01.2012                                                                                          |



| Участки → 49.886750.44.315023                                          |                                                                        |
|------------------------------------------------------------------------|------------------------------------------------------------------------|
| Земельный участок 34-22-120201.55                                      |                                                                        |
| Земельный участок, Ольховский р-н, с. Дмитриевка                       |                                                                        |
| Для ведения личного подсобного хозяйства (подсобный земельный участок) |                                                                        |
| План 31                                                                | План 32                                                                |
| Информация                                                             |                                                                        |
| Тип                                                                    | Объект недвижимости                                                    |
| Вид                                                                    | Земельный участок                                                      |
| Кадастровый номер                                                      | 34-22-120201.55                                                        |
| Кадастровый квартал                                                    | 34-22-120201                                                           |
| Адрес                                                                  | Волгоградская область, Ольховский р-н, с. Дмитриевка                   |
| Площадь участка                                                        | 4 408 кв. м                                                            |
| Статус                                                                 | Учтенный                                                               |
| Категория земель                                                       | Земли населенных пунктов                                               |
| Назначение использования                                               | Для ведения личного подсобного хозяйства (подсобный земельный участок) |
| Вид права собственности                                                | —                                                                      |
| Кадастровая стоимость                                                  | 362 951,6 руб.                                                         |
| Дата создания                                                          | 01.01.2023                                                             |
| Дата изменения                                                         | —                                                                      |
| Дата внесения сведений                                                 | 21.02.2024                                                             |
| Дата прекращения                                                       | 12.02.2024                                                             |




| Участки → 49.886701.44.315100                                                                                               |   |
|---|---|
| Земельный участок 34-22-120201.59                                                                                           |   |
| Земельный участок, Ольховский р-н, с. Дмитриевка, кв. 20                                                                    |   |
| Земельный участок личного подсобного хозяйства, индивидуального огорода/сада, садоводства, жилищно-коммунального назначения |   |
| План 31   | План 32   |
| Информация   |   |
| Тип   | Объект недвижимости   |
| Вид   | Земельный участок   |
| Кадастровый номер   | 34-22-120201.59   |
| Кадастровый квартал   | 34-22-120201   |
| Адрес   | Волгоградская область, Ольховский р-н, с. Дмитриевка, кв. 20                                                                |
| Площадь участка   | 1 808 кв. м   |
| Статус   | Ранее учтенный   |
| Категория земель   | Земли населенных пунктов   |
| Назначение использования   | Земельный участок личного подсобного хозяйства, индивидуального огорода/сада, садоводства, жилищно-коммунального назначения |
| Вид права собственности   | Частная собственность   |
| Кадастровая стоимость   | 150 333,18 руб.   |
| Дата создания   | 01.01.2022   |
| Дата изменения   | 13.10.2022   |
| Дата внесения сведений   | 21.11.2022   |
| Дата прекращения   | 01.01.2023   |



# Генеральный план Солодчинского сельского поселения Ольховского района Волгоградской области

## Карта функциональных зон


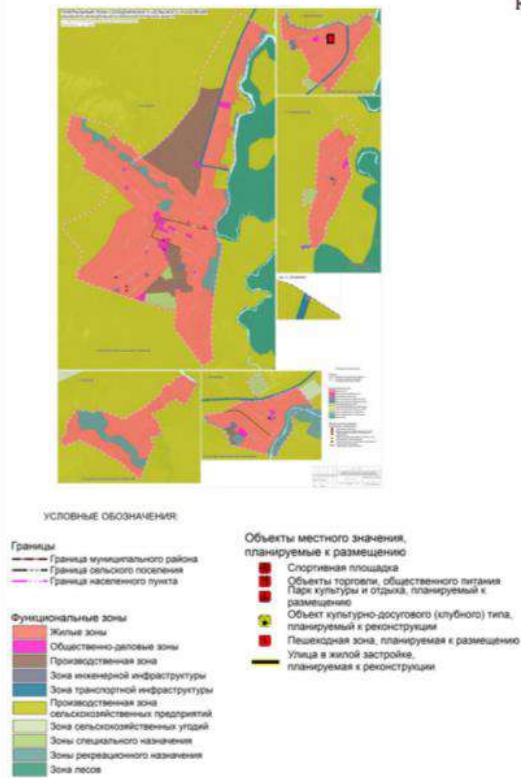


Выкопировка из генерального плана Солодчинского сельского поселения

■ – Объект культурного наследия «Братская могила советских воинов, погибших в период Сталинградской битвы», Ольховский район, с. Дмитриевка, центр

# Правила землепользования и застройки Солодчинского сельского поселения Ольховского района Волгоградской области

## Карта градостроительного зонирования с. Дмитриевка

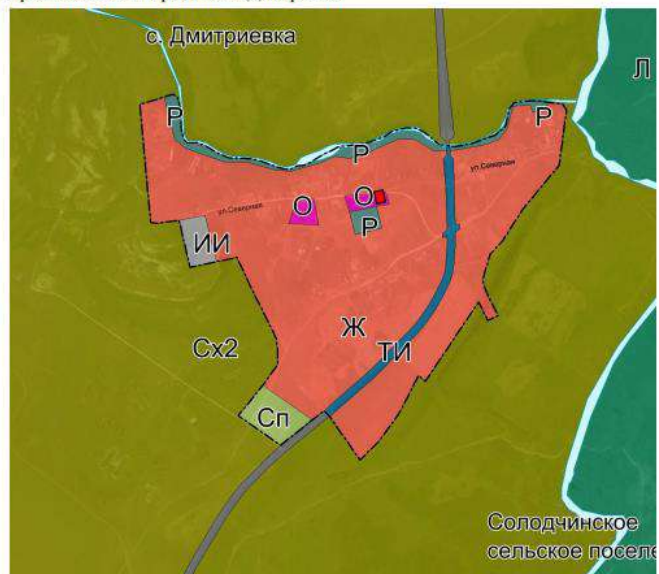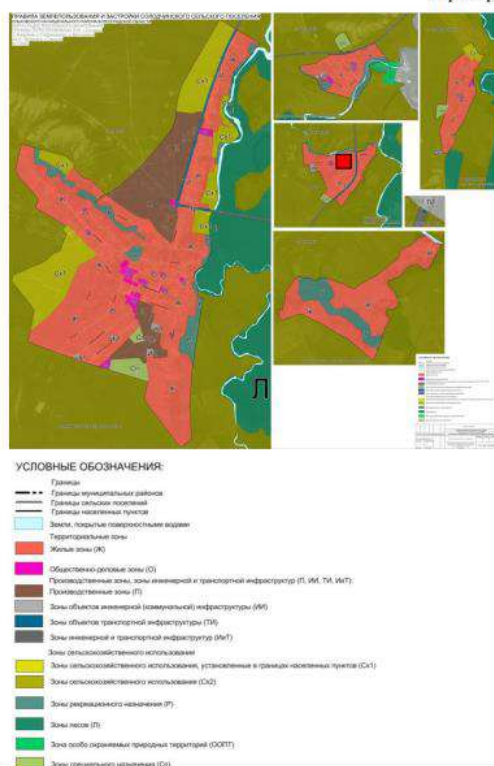

Выкопировка из Правил землепользования и застройки Солодчинского сельского поселения

■ – Объект культурного наследия «Братская могила советских воинов, погибших в период Сталинградской битвы», Ольховский район, с. Дмитриевка, центр

## Ландшафтно-визуальный анализ объекта культурного наследия М 1:5000



### Архивные фотоматериалы



Дата съемки ориентировочно 2018 г. автор неизвестен

### Схема фотофиксации

«Братская могила советских воинов, погибших в период Сталинградской битвы», расположенная по адресу: Волгоградская область, Ольховский район, с. Дмитриевка, центр



#### Условные обозначения:

- - «Братская могила советских воинов, погибших в период Сталинградской битвы»
- ↙ - 1-13, 17 - точки визуального раскрытия и направление фотофиксации
- ↙ - 15,16,18,19 - точки частичного визуального раскрытия и направление фотофиксации
- ↙ - 20-24 - точки видимости и направление фотофиксации
- 1-24 – номера фотографий в альбоме фотофиксации

**Фотофиксация**

«Братская могила советских воинов, погибших в период  
Сталинградской битвы»

*Съемочная точка №1 (19.07.2024 г. автор Макарычева Е.Г.)*

*Вид с северо-западной стороны.*



*Съемочная точка №2 (19.07.2024 г. автор Макарычева Е.Г.)*

*Вид с северо-западной стороны.*



*Съемочная точка №3 (19.07.2024 г. автор Макарычева Е.Г.)  
Вид с юго-западной стороны.*



*Съемочная точка №4 (19.07.2024 г. автор Макарычева Е.Г.)  
Вид с юго-западной стороны.*



*Съемочная точка №5 (19.07.2024 г. автор Макарычева Е.Г.)  
Вид с юго-восточной стороны.*



*Съемочная точка №6 (19.07.2024 г. автор Макарычева Е.Г.)  
Вид с юго-восточной стороны.*



*Съемочная точка №7 (19.07.2024 г. автор Макарычева Е.Г.)  
Вид с северо-восточной стороны.*



*Съемочная точка №8 (19.07.2024 г. автор Макарычева Е.Г.)  
Вид с северо-восточной стороны.*



*Съемочная точка №9 (19.07.2024 г. автор Макарычева Е.Г.)  
Вид с северо-восточной стороны.*



*Съемочная точка №10 (19.07.2024 г. автор Макарычева Е.Г.)  
Вид с западной стороны*



*Съемочная точка №11 (19.07.2024 г. автор Макарычева Е.Г.)  
Вид с юго-восточной стороны.*



*Съемочная точка №12 (19.07.2024 г. автор Макарычева Е.Г.)  
Вид с северо-восточной стороны.*



**ПРОТОКОЛ №1**  
**организационного заседания экспертной комиссии,**  
проводящей государственную историко-культурную экспертизу проекта зон охраны  
объекта культурного наследия регионального значения «Братская могила советских  
воинов, погибших в период Сталинградской битвы», 1942-1943 гг., 1968 г.,  
расположенного по адресу: Волгоградская область, Ольховский район,  
с. Дмитриевка, центр

г. Казань, г. Ижевск

12 сентября 2024 г.

**Совещались (по дистанционной связи):**

**Авксентьева  
Ольга Николаевна**

Образование высшее, Казанский инженерно-строительный институт, специальность «Архитектура», Институт государственного и муниципального управления, специальность менеджер государственного и муниципального управления. Стаж работы по профильной деятельности - 35 лет. Место работы и должность – нет. Член Научно-методического совета по культурному наследию при Комитете Республики Татарстан по охране объектов культурного наследия, член Градостроительного Совета при Главном архитекторе г. Казани; член Союза архитекторов Российской Федерации и Республики Татарстан. Эксперт по проведению государственной историко-культурной экспертизы.

**Девятова Нина  
Павловна**

Образование высшее, Удмуртский государственный университет, специальность «История». Стаж работы по профильной деятельности - 42 года. Место работы и должность – нет. Член экспертно-консультативного совета по сохранению объектов культурного наследия при Агентстве по государственной охране объектов культурного наследия Удмуртской Республики. Член Союза архитекторов России. Председатель Президиума Совета УРО ВОО «ВООПИиК». Эксперт по проведению государственной историко-культурной экспертизы.

**Хафизова  
Наиля Наилевна**

Образование: высшее, Казанский государственный архитектурно-строительный университет, специальность «Архитектура» (архитектор-реставратор, архитектор третьей категории - приказ МК РФ от 30.11.2021 №1987). Стаж работы по профильной деятельности – 16 лет. Место работы и должность – главный архитектор проекта, Казанский федеральный университет. Эксперт по проведению государственной историко-культурной экспертизы.

**Повестка дня:**

1. Утверждение состава Экспертной комиссии.
2. Выбор председателя и ответственного секретаря Экспертной комиссии.
3. Определение порядка работы и принятия решений Экспертной комиссии.
4. Определение перечня документов, запрашиваемых у заказчика для проведения экспертизы.

**Слушали:**

**1. Об утверждении состава Экспертной комиссии.**

**Решили:**

Утвердить состав Экспертной комиссии: **Авксентьева Ольга Николаевна; Девятова Нина Павловна; Хафизова Наиля Наилевна.**

**2. О выборе председателя и ответственного секретаря Экспертной комиссии**

Вопрос о выборе председателя и ответственного секретаря был поставлен на голосование. Решение было принято единогласно.

**Решили:**

Избрать председателем Экспертной комиссии: **Авксентьеву Ольгу Николаевну;**

Избрать ответственным секретарём Экспертной комиссии: **Девятову Нину Павловну.**

**3. Определение порядка работы и принятия решений Экспертной комиссии.**

О.Н.Авксентьева уведомила членов экспертной комиссии о полученной от заказчика для проведения государственной историко-культурной экспертизы научно-проектной документации «Проект зон охраны объекта культурного наследия регионального значения «Братская могила советских воинов, погибших в период Сталинградской битвы», по адресу: Волгоградская область, Ольховский район, с. Дмитриевка, центр», разработанной в 2024 году ООО «Бюро технических и кадастровых инженеров» во исполнение государственного контракта № 1898 от 19.07.2024 г.

**Решили:**

3.1. Определить следующий порядок работы и принятия решений Экспертной комиссии:

3.1.1. Члены комиссии самостоятельно знакомятся с материалами по объекту экспертизы, обсуждают материалы экспертизы и совместно принимают решение.

3.1.2. Председатель Экспертной комиссии обобщает мнение членов комиссии и излагает его в форме Акта экспертизы.

3.1.3. Протоколы подписываются всеми членами комиссии.

3.1.4. Работу Экспертной комиссии организуют председатель и ответственный секретарь.

3.1.5. В своей работе Экспертная комиссия руководствуется ст. 29 и 31 Федерального Закона от 25.06.2002 № 73-ФЗ «Об объектах культурного наследия (памятниках истории и культуры) народов Российской Федерации»; Положением о государственной историко-культурной экспертизе, утверждённым Постановлением Правительства Российской Федерации от 25.04.2024 № 530, другими федеральными нормативными актами, а также вышеуказанным Порядком.

**4. Об определении перечня документов, запрашиваемых у заказчика для проведения экспертизы.**

**Решили:**

4.1. Запрашивать у заказчика дополнительные материалы по мере возникновения потребности в рабочем порядке.

Председатель экспертной комиссии

О.Н.Авксентьева

Ответственный секретарь комиссии

Н.П. Девятова

Член экспертной комиссии

Н.Н.Хафизова

**ПРОТОКОЛ №2**  
**итогового заседания экспертной комиссии,**  
проводящей государственную историко-культурную экспертизу проекта зон охраны  
объекта культурного наследия регионального значения «Братская могила советских  
воинов, погибших в период Сталинградской битвы», 1942-1943 гг., 1968 г.,  
расположенного по адресу: Волгоградская область, Ольховский район,  
с. Дмитриевка, центр

г. Казань, г. Ижевск

20 сентября 2024 г.

**Совещались (по дистанционной связи):**

**Председатель экспертной комиссии:**

**Авксентьева**

**Ольга Николаевна**

Образование высшее, Казанский инженерно-строительный институт, специальность «Архитектура», Институт государственного и муниципального управления, специальность менеджер государственного и муниципального управления. Стаж работы по профильной деятельности - 35 лет. Место работы и должность – нет. Член Научно-методического совета по культурному наследию при Комитете Республики Татарстан по охране объектов культурного наследия, член Градостроительного Совета при Главном архитекторе г. Казани; член Союза архитекторов Российской Федерации и Республики Татарстан. Эксперт по проведению государственной историко-культурной экспертизы.

**Ответственный секретарь экспертной комиссии:**

**Девятова Нина**

**Павловна**

Образование высшее, Удмуртский государственный университет, специальность «История». Стаж работы по профильной деятельности - 42 года. Место работы и должность – нет. Член экспертно-консультативного совета по сохранению объектов культурного наследия при Агентстве по государственной охране объектов культурного наследия Удмуртской Республики. Член Союза архитекторов России. Председатель Президиума Совета УРО ВОО «ВООПИиК». Эксперт по проведению государственной историко-культурной экспертизы.

**Член экспертной комиссии:**

**Хафизова**

**Наиля Наилевна**

Образование: высшее, Казанский государственный архитектурно-строительный университет, специальность «Архитектура» (архитектор-реставратор, архитектор третьей категории - приказ МК РФ от 30.11.2021 №1987). Стаж работы по профильной деятельности – 16 лет. Место работы и должность – главный архитектор проекта, Казанский федеральный университет. Эксперт по проведению государственной историко-культурной экспертизы.

**Повестка дня:**

1. Согласование заключительных выводов экспертной комиссии и подписание заключения (акта) государственной историко-культурной экспертизы (Авксентьева О.Н., Девятова Н.П., Хафизова Н.Н.).

2. Принятия решения о передаче актов государственной историко-культурной экспертизе заказчика.

**Слушали:** Авксентьеву О.Н., Девятову Н.П., Хафизову Н.Н.

**Решили:**

1. **Установление границ территорий зон охраны объекта культурного наследия регионального значения «Братская могила советских воинов, погибших в период Сталинградской битвы», 1942-1943 гг., 1968 г., расположенного по адресу: Волгоградская область, Ольховский район, с. Дмитриевка, центр, в составе:**

**- охранная зона (ОЗ),**

**а также особых режимов использования земель и земельных участков и требований к градостроительным регламентам в границах его охранной зоны (ОЗ), представленных в составе научно-проектной документации «Проект зон охраны объекта культурного наследия регионального значения «Братская могила советских воинов, погибших в период Сталинградской битвы», по адресу: Волгоградская область, Ольховский район, с. Дмитриевка, центр», разработанной в 2024 году ООО «Бюро технических и кадастровых инженеров» во исполнение государственного контракта №1898 от 19.07.2024 г., соответствует (ПОЛОЖИТЕЛЬНОЕ ЗАКЛЮЧЕНИЕ) требованиям законодательства Российской Федерации в области государственной охраны объектов культурного наследия и рекомендуются к утверждению в установленном законом порядке.**

*Решение принято единогласно.*

2. Произвести подписание подготовленного заключения (акта) в порядке, установленном Положением о государственной историко-культурной экспертизе, утверждённым Постановлением Правительства Российской Федерации от 25 апреля 2024 г. №530.

*Решение принято единогласно.*

Председатель экспертной комиссии

О.Н. Авксентьева

Ответственный секретарь комиссии

Н.П. Девятова

Член экспертной комиссии

Н.Н. Хафизова