

МИНИСТЕРСТВО КУЛЬТУРЫ ВОЛГОГРАДСКОЙ ОБЛАСТИ

ПРИКАЗ
от 6 июня 2012 г. N 01-20/133

**ОБ УТВЕРЖДЕНИИ ГРАНИЦ ОХРАННОЙ ЗОНЫ ОБЪЕКТА
КУЛЬТУРНОГО НАСЛЕДИЯ РЕГИОНАЛЬНОГО ЗНАЧЕНИЯ "АНСАМБЛЬ
НАБЕРЕЖНОЙ Р. ВОЛГИ", 1952 Г., РЕЖИМОВ ИСПОЛЬЗОВАНИЯ
ЗЕМЕЛЬ И ГРАДОСТРОИТЕЛЬНЫХ РЕГЛАМЕНТОВ В ГРАНИЦАХ
УКАЗАННОЙ ЗОНЫ**

В соответствии с Федеральным [законом](#) от 25.06.2002 N 73-ФЗ "Об объектах культурного наследия (памятниках истории и культуры) народов Российской Федерации", [Законом](#) Волгоградской области от 01.07.2009 N 1908-ОД "Об объектах культурного наследия (памятниках истории и культуры) народов Российской Федерации на территории Волгоградской области", [постановлением](#) Правительства Российской Федерации от 26.04.2008 N 315 "Об утверждении Положения о зонах охраны объектов культурного наследия (памятников истории и культуры) народов Российской Федерации", [постановлением](#) Правительства Волгоградской области от 22.05.2012 N 101-п "Об утверждении Положения о министерстве культуры Волгоградской области", [постановлением](#) Администрации Волгоградской области от 21.11.2011 N 714-п "Об утверждении Порядка утверждения границ зон охраны объектов культурного наследия регионального значения, режимов использования земель и градостроительных регламентов в границах указанных зон", в целях обеспечения сохранности объекта культурного наследия регионального значения, на основании проекта зон охраны объекта культурного наследия регионального значения "Ансамбль Набережной р. Волги", 1952 г. по адресу: г. Волгоград, Центральный район, набережная им. 62-й Армии", разработанного государственным учреждением культуры "Областной научно-производственный центр по охране памятников истории и культуры", согласно заключению государственной историко-культурной экспертизы приказываю:

1. Утвердить границы охранной зоны объекта культурного наследия регионального значения "Ансамбль Набережной р. Волги", 1952 г. бессрочно согласно [приложениям N 1 и 2](#).
2. Утвердить правовые [режимы](#) использования земель и градостроительных регламентов в границах охранной зоны объекта культурного наследия регионального значения "Ансамбль Набережной р. Волги", 1952 г. бессрочно согласно приложению N 3.
3. Настоящий приказ вступает в силу 7 июня 2012 г. и подлежит официальному опубликованию.

Министр культуры
Волгоградской области
В.П.ГЕПФНЕР

Приложение N 1
к приказу
министерства культуры
Волгоградской области

**ОПИСАНИЕ ГРАНИЦ ОХРАННОЙ ЗОНЫ ОБЪЕКТА КУЛЬТУРНОГО НАСЛЕДИЯ
РЕГИОНАЛЬНОГО ЗНАЧЕНИЯ "АНСАМБЛЬ НАБЕРЕЖНОЙ
Р. ВОЛГИ", 1952 Г.**

Границы охранной зоны объекта культурного наследия устанавливаются согласно схеме по линиям, обозначенным цифрами:

от т. 1 до т. 2 - условная линия, проходящая перпендикулярно нечетной стороне ул. Краснознаменной до четной стороны на северо-восток;

от т. 2 до т. 3 - условная линия, проходящая по внутридворовой территории на расстоянии 1,5 метра от наружной стены жилого дома ул. им. маршала Чуйкова, 1 на северо-восток;

от т. 3 до т. 4 - условная линия, проходящая по внутридворовой территории на расстоянии 1,5 метра от наружной стены жилого дома ул. им. маршала Чуйкова, 2 на северо-запад;

от т. 4 до т. 5 - условная линия, проходящая по внутридворовой территории на расстоянии 1,5 метра от наружной стены жилого дома ул. им. маршала Чуйкова, 2 на северо-восток;

от т. 5 до т. 6 - условная линия, проходящая по внутридворовой территории на расстоянии 1,5 метра от наружной стены жилого дома ул. им. маршала Чуйкова, 2 на юго-запад;

от т. 6 до т. 7 - условная линия, проходящая по внутридворовой территории на расстоянии 1,5 метра от наружной стены жилого дома ул. им. маршала Чуйкова, 3 на северо-восток;

от т. 7 до т. 8 - условная линия, проходящая по внутридворовой территории на расстоянии 1,5 метра от наружной стены жилого дома ул. им. маршала Чуйкова, 2 на юго-запад;

от т. 8 до т. 9 - условная линия, проходящая по внутридворовой территории на расстоянии 1,5 метра от наружной стены жилого дома ул. им. маршала Чуйкова, 2 на северо-восток;

от т. 9 до т. 10 - условная линия, проходящая по внутридворовой территории на расстоянии 1,5 метра от наружной стены жилого дома ул. им. маршала Чуйкова, 2 на северо-запад;

от т. 10 до т. 11 - условная линия, проходящая на расстоянии 1,5 метра от наружной стены жилого дома ул. им. маршала Чуйкова, 2 на северо-восток;

от т. 11 до т. 12 - условная линия, проходящая на расстоянии 1,5 метра от наружной стены жилого дома ул. им. маршала Чуйкова, 2 на юго-запад;

от т. 12 до т. 13 - условная линия, проходящая перпендикулярно нечетной стороне ул. им. Ленина на северо-восток до пересечения с т. 13;

от т. 13 до т. 14 - условная линия, проходящая на расстоянии 1,5 метра от наружной стены жилого дома ул. Володарского, 1 на северо-запад;

от т. 14 до т. 15 - условная линия, проходящая по внутридворовой территории на расстоянии 1,5 метра от наружной стены жилого дома ул. Володарского, 1 на северо-восток;

от т. 15 до т. 16 - условная линия, проходящая на расстоянии 1,5 метра от наружной стены жилого дома ул. Володарского, 1 на юго-восток;

от т. 16 до т. 17 - условная линия, проходящая перпендикулярно нечетной стороне ул. Володарского на северо-восток до пересечения с т. 17;

от т. 35 до т. 36 - условная линия, проходящая на расстоянии 1,5 метра от наружной стены жилого дома ул. им. маршала Чуйкова, 29 на северо-запад;

от т. 36 до т. 37 - условная линия, проходящая на расстоянии 1,5 метра от наружной стены жилого дома ул. им. маршала Чуйкова, 29 на северо-восток;

от т. 37 до т. 38 - условная линия, проходящая по внутридворовой территории на расстоянии 1,5 метра от наружной стены жилого дома ул. им. маршала Чуйкова, 29 на юго-запад;

от т. 38 до т. 39 - условная линия, проходящая по внутридворовой территории на расстоянии 1,5 метра от наружной стены жилого дома ул. им. маршала Чуйкова, 33 на северо-восток;

от т. 39 до т. 40 - условная линия, проходящая по внутридворовой территории на расстоянии 1,5 метра от наружной стены жилого дома ул. им. маршала Чуйкова, 33 на северо-запад;

от т. 40 до т. 41 - условная линия, проходящая на расстоянии 1,5 метра от наружной стены жилого дома ул. им. маршала Чуйкова, 33 на северо-восток;

от т. 41 до т. 42 - условная линия, проходящая на расстоянии 1,5 метра от наружной стены жилого дома ул. им. маршала Чуйкова, 23 на юго-восток;

от т. 42 до т. 43 - условная линия, проходящая перпендикулярно нечетной стороне ул. им. Гагарина на северо-восток до пересечения с т. 43;

от т. 43 до т. 44 - условная линия, проходящая на расстоянии 1,5 метра от наружной стены жилого дома ул. им. маршала Чуйкова, 35 на северо-запад;

от т. 44 до т. 45 - условная линия, проходящая на расстоянии 1,5 метра от наружной стены жилого дома ул. им. маршала Чуйкова, 35 на северо-восток;

от т. 45 до т. 46 - условная линия, проходящая по внутридворовой территории на расстоянии 1,5 метра от наружной стены жилого дома ул. им. маршала Чуйкова, 35 на юго-восток;

от т. 46 до т. 47 - условная линия, проходящая по внутридворовой территории на расстоянии 1,5 метра от наружной стены жилого дома ул. им. маршала Чуйкова, 39 на северо-восток;

от т. 47 до т. 48 - условная линия, проходящая по внутридворовой территории на расстоянии 1,5 метра от наружной стены жилого дома ул. им. маршала Чуйкова, 39 на северо-запад;

от т. 48 до т. 49 - условная линия, проходящая на расстоянии 1,5 метра от наружной стены жилого дома ул. им. маршала Чуйкова, 39 на северо-восток;

от т. 49 до т. 50 - условная линия, проходящая по внутридворовой территории на расстоянии 1,5 метра от наружной стены жилого дома ул. им. маршала Чуйкова, 35 на юго-восток;

от т. 50 до т. 51 - условная линия, проходящая перпендикулярно нечетной линии ул. им. Родимцева на северо-восток до пересечения с т. 51;

от т. 51 до т. 52 - условная линия, проходящая на расстоянии 1,5 метра от наружной стены жилого дома ул. им. маршала Чуйкова, 41 на северо-запад;

от т. 52 до т. 53 - условная линия, проходящая на расстоянии 1,5 метра от наружной стены жилого дома ул. им. маршала Чуйкова, 41 на северо-восток;

от т. 53 до т. 54 - условная линия, проходящая по внутридомовой территории на расстоянии 1,5 метра от наружной стены жилого дома ул. им. маршала Чуйкова, 41 на юго-запад;

от т. 54 до т. 55 - условная линия, проходящая по внутридомовой территории на расстоянии 1,5 метра от наружной стены жилых домов ул. им. маршала Чуйкова, 43 и 45 на северо-восток;

от т. 55 до т. 56 - условная линия, проходящая по внутридомовой территории на расстоянии 1,5 метра от наружной стены жилого дома ул. им. маршала Чуйкова, 45 на северо-запад;

от т. 56 до т. 57 - условная линия, проходящая на расстоянии 1,5 метра от наружной стены жилого дома ул. им. маршала Чуйкова, 45 на северо-восток;

от т. 57 до т. 58 - условная линия, проходящая на расстоянии 1,5 метра от наружной стены жилого дома ул. им. Чуйкова, 45 на юго-запад;

от т. 58 до т. 59 - условная линия, проходящая перпендикулярно нечетной стороне ул. 13-й Гвардейской на северо-восток до пересечения с т. 59;

от т. 59 до т. 60 - условная линия, проходящая по красной линии четной стороны ул. 13-й Гвардейской на северо-запад до пересечения с т. 60;

от т. 60 до т. 61 - условная линия, проходящая по красной линии четной стороны ул. Советской на северо-восток до пересечения с т. 61;

от т. 61 до т. 62 - условная линия, проходящая по красной линии нечетной стороны ул. им. Наумова на юго-восток до пересечения с т. 62;

от т. 62 до т. 63 - условная линия, проходящая по красной линии нечетной стороны ул. им. маршала Чуйкова на северо-восток до пересечения с т. 63;

от т. 63 до т. 64 - условная линия, проходящая через ул. им. Землянского на северо-восток с отклонением на восток до пересечения с т. 64;

от т. 64 до т. 65 - условная линия, проходящая по красной линии нечетной стороны ул. им. маршала Чуйкова на северо-восток до пересечения с т. 65;

от т. 65 до т. 66 - условная линия, проходящая по склону р. Волги на восток до пересечения с т. 66;

от т. 66 до т. 97 - условная линия, проходящая по урезу р. Волги на северо-восток до пересечения с т. 97;

от т. 97 до т. 96 - условная линия, проходящая от уреза р. Волги на северо-запад до красной линии и пересечения с т. 96;

от т. 96 до т. 95 - условная линия, проходящая по красной линии на северо-запад с отклонением на запад до пересечения с т. 95;

от т. 95 до т. 94 - условная линия, проходящая по красной линии на юго-запад с отклонением на юг до пересечения с т. 94;

от т. 94 до т. 93 - условная линия, проходящая по красной линии на юг до пересечения с т. 93;

от т. 93 до т. 92 - условная линия, проходящая по красной линии на юго-запад с отклонением на юг до пересечения с т. 92;

от т. 92 до т. 91 - условная линия, проходящая по красной линии на северо-запад с отклонением на запад до пересечения с т. 91;

от т. 91 до т. 90 - условная линия, проходящая по красной линии на юго-запад с отклонением на юг до пересечения с т. 90;

от т. 90 до т. 89 - условная линия, проходящая по красной линии парка культуры и отдыха

ЦПКиО на северо-запад с отклонением на запад до пересечения с т. 89;

от т. 89 до т. 88 - условная линия, проходящая по красной линии парка культуры и отдыха ЦПКиО на юго-запад с отклонением на юг до пересечения с т. 88;

от т. 88 до т. 87 - условная линия, проходящая по красной линии парка культуры и отдыха ЦПКиО на северо-запад с отклонением на запад до пересечения с т. 87;

от т. 87 до т. 86 - условная линия, проходящая по красной линии парка культуры и отдыха ЦПКиО, повторяя ее траекторию на юг до пересечения с т. 86;

от т. 86 до т. 85 - условная линия, проходящая по красной линии парка культуры и отдыха ЦПКиО на восток до пересечения с т. 85;

от т. 85 до т. 84 - условная линия, проходящая перпендикулярно нечетной стороне ул. им. Землянского на юго-запад до пересечения с т. 84;

от т. 84 до т. 83 - условная линия, проходящая по красной линии нечетной стороны ул. им. Землянского на северо-запад до пересечения с т. 83;

от т. 83 до т. 82 - условная линия, проходящая по красной линии четной стороны пр. им. Ленина на юго-запад до пересечения с т. 82;

от т. 82 до т. 81 - условная линия, проходящая по красной линии четной стороны ул. 7-й Гвардейской на юго-восток до пересечения с т. 81;

от т. 81 до т. 80 - условная линия, проходящая по нечетной стороне ул. Советской на юго-запад до пересечения с т. 80;

от т. 80 до т. 79 - условная линия, проходящая от нечетной стороны ул. Пражской на юго-запад с отклонением на запад и пересекает ее в т. 79;

от т. 79 до т. 78 - условная линия, проходящая по красной линии нечетной стороны ул. Советской на юго-запад до пересечения с т. 78;

от т. 78 до т. 77 - условная линия, проходящая по красной линии нечетной стороны ул. Наумова на северо-запад до пересечения с т. 77;

от т. 77 до т. 76 - условная линия, проходящая параллельно пр. им. Ленина по левой стороне пешеходной дорожки на юго-запад до пересечения с т. 76;

от т. 76 до т. 75 - условная линия, проходящая по красной линии четной стороны ул. 13-й Гвардейской на юго-восток до пересечения с т. 75;

от т. 75 до т. 74 - условная линия, проходящая по красной линии нечетной стороны ул. Советской на юго-запад с отклонением на юг до пересечения с т. 74;

от т. 74 до т. 73 - условная линия, проходящая по красной линии нечетной стороны ул. Советской на юго-запад до пересечения с т. 73;

от т. 73 до т. 72 - условная линия, проходящая по красной линии нечетной стороны ул. Советской на юго-запад с отклонением на запад до пересечения с т. 72;

от т. 72 до т. 71 - условная линия, проходящая по красной линии нечетной стороны ул. Советской на юго-запад с отклонением на запад до пересечения с т. 71;

от т. 71 до т. 70 - условная линия, проходящая по красной линии нечетной стороны ул.

Краснознаменной на северо-запад до пересечения с т. 70;

от т. 70 до т. 69 - условная линия, проходящая по границе мостового перехода через р. Царица на юго-запад с отклонением на запад до пересечения с т. 69;

от т. 69 до т. 112 - условная линия, проходящая в продолжение траектории красной линии квартала 05_08_057, проходит по территории благоустроенной зоны на юго-восток до пересечения с т. 112;

от т. 112 до т. 111 - условная линия, проходящая по красной линии квартала 05_08_057 на юго-восток до пересечения с т. 111;

от т. 111 до т. 110 - условная линия, проходящая по верхней террасе правой стороны р. Царицы до пересечения с красной линией квартала 05_08_057 на юго-восток до т. 110;

от т. 110 до т. 109 - условная линия, проходящая по красной линии квартала 05_08_014 на северо-восток до пересечения с т. 109;

от т. 109 до т. 108 - условная линия, проходящая по красной линии квартала 05_08_014 на юго-восток с отклонением на восток до пересечения с т. 108;

от т. 108 до т. 107 - условная линия, проходящая по красной линии квартала 05_08_079 на восток до пересечения с т. 107;

от т. 107 до т. 106 - условная линия, проходящая по красной линии квартала 05_08_079 до пересечения с верхней террасой правой стороны р. Царица на юго-восток с отклонением на восток до т. 106;

от т. 106 до т. 105 - условная линия, проходящая по красной линии квартала 05_08_014 на юго-восток до пересечения с т. 105;

от т. 105 до т. 104 - условная линия, проходящая по красной линии квартала 05_08_014 на юго-восток с отклонением на юг до пересечения с т. 104;

от т. 104 до т. 103 - условная линия, проходящая по красной линии квартала 05_08_014 на юг до пересечения с т. 103;

от т. 103 до т. 102 - условная линия, проходящая по красной линии квартала 05_08_014 на юго-запад с отклонением на юг до пересечения с т. 102;

от т. 102 до т. 101 - условная линия, проходящая по красной линии квартала 05_08_014 на юго-запад с отклонением на запад до пересечения с т. 101;

от т. 101 до т. 100 - условная линия, проходящая от красной линии квартала 05_08_014 до пересечения с урезом р. Волги на юго-восток до пересечения с т. 100;

от т. 100 до т. 99 - условная линия, проходящая по благоустроенной части уреза правого берега р. Волги на северо-восток до пересечения с т. 99;

от т. 99 до т. 98 - условная линия, проходящая по благоустроенной части уреза правого берега р. Волги до пересечения с т. 98;

от т. 98 до т. 67 - условная линия, проходящая по благоустроенной части уреза правого берега р. Волги на северо-восток до пересечения с т. 67;

от т. 67 до т. 68 - условная линия, проходящая по склону р. Волги на северо-запад до пересечения с т. 68;

от т. 68 до т. 1 - условная линия, проходящая по красной линии нечетной стороны ул. Краснознаменной на северо-запад до пересечения с т. 1 до замыкания контура;

от т. 113 до т. 114 - от точки пересечения линии направления бордюра пешеходной дорожки юго-западнее объекта культурного наследия "Пожарный пароход "Гаситель" - памятник речникам Волжского бассейна" и бордюром проезжей части северо-западнее объекта культурного наследия "Пожарный пароход "Гаситель" - памятник речникам Волжского бассейна" и далее по нему на северо-восток до пересечения с линией направления парапета террасы набережной р. Волги;

от т. 114 до т. 115 - по линии направления парапета террасы набережной р. Волги до внутреннего угла ниши парапета (устье р. Царица), далее по этому парапету на восток до места поворота парапета по радиусу условной окружности;

от т. 115 до т. 116 - по радиальной линии парапета террасы набережной р. Волги на юго-восток до геометрической середины существующего сегмента условной окружности;

от т. 116 до т. 117 - по радиальной линии парапета террасы набережной р. Волги на юг до точки места геометрического окончания существующего сегмента условной окружности;

от т. 117 до т. 118 - по парапету террасы набережной р. Волги на юго-запад до угла смотровой площадки, расположенной восточнее объекта культурного наследия "Пожарный пароход "Гаситель" - памятник речникам Волжского бассейна";

от т. 118 до т. 119 - по восточной стороне парапета смотровой площадки объекта культурного наследия "Пожарный пароход "Гаситель" - памятник речникам Волжского бассейна" на восток;

от т. 119 до т. 120 - по юго-восточной стороне парапета смотровой площадки объекта культурного наследия "Пожарный пароход "Гаситель" - памятник речникам Волжского бассейна" на юго-запад;

от т. 120 до т. 121 - по западной стороне парапета смотровой площадки объекта культурного наследия "Пожарный пароход "Гаситель" - памятник речникам Волжского бассейна" на запад;

от т. 121 до т. 122 - по парапету набережной до угла смотровой площадки объекта культурного наследия "Пожарный пароход "Гаситель" - памятник речникам Волжского бассейна", расположенной южнее памятника, на юго-запад;

от т. 122 до т. 123 - по восточной стороне парапета смотровой площадки объекта культурного наследия "Пожарный пароход "Гаситель" - памятник речникам Волжского бассейна" на восток;

от т. 123 до т. 124 - по юго-восточной стороне парапета смотровой площадки объекта культурного наследия "Пожарный пароход "Гаситель" - памятник речникам Волжского бассейна" на юго-запад;

от т. 124 до т. 125 - по западной стороне парапета смотровой площадки объекта культурного наследия "Пожарный пароход "Гаситель" - памятник речникам Волжского бассейна" на запад;

от т. 125 до т. 126 - по парапету набережной р. Волги до пересечения с бордюром пешеходной дорожки юго-западнее объекта культурного наследия "Пожарный пароход "Гаситель" - памятник речникам Волжского бассейна" на юго-запад;

от т. 126 до т. 113 - по бордюру пешеходной дорожки юго-западнее объекта культурного наследия "Пожарный пароход "Гаситель" - памятник речникам Волжского бассейна" до замыкания контура на запад.

Приложение N 2
к приказу
министерства культуры
Волгоградской области
от 06 июня 2012 г. N 01-20/133

СХЕМА
ГРАНИЦ ОХРАННОЙ ЗОНЫ ОБЪЕКТА КУЛЬТУРНОГО НАСЛЕДИЯ
РЕГИОНАЛЬНОГО ЗНАЧЕНИЯ "АНСАМБЛЬ НАБЕРЕЖНОЙ
Р. ВОЛГИ", 1952 Г.

Приложение N 3
к приказу
министерства культуры
Волгоградской области
от 06 июня 2012 г. N 01-20/133

ПРАВОВЫЕ РЕЖИМЫ ИСПОЛЬЗОВАНИЯ ЗЕМЕЛЬ И ГРАДОСТРОИТЕЛЬНЫХ
РЕГЛАМЕНТОВ В ГРАНИЦАХ ОХРАННОЙ ЗОНЫ ОБЪЕКТА КУЛЬТУРНОГО
НАСЛЕДИЯ РЕГИОНАЛЬНОГО ЗНАЧЕНИЯ "АНСАМБЛЬ НАБЕРЕЖНОЙ
Р. ВОЛГИ", 1952 Г.

В границах охранной зоны объекта культурного наследия регионального значения "Ансамбль Набережной р. Волги", 1952 г. устанавливаются следующие правовые режимы использования земель и градостроительных регламентов:

Разрешается:

- проведение научно-исследовательских и противоаварийных работ; производственные работы, необходимые для обеспечения сохранности и консервации объекта культурного наследия, озеленение и благоустройство в границах охранной зоны, осуществляются на основании проектов проведения указанных работ, согласованных уполномоченным государственным органом в сфере охраны объектов культурного наследия;
- мероприятия по музеефикации объекта культурного наследия, согласованные с уполномоченным государственным органом в сфере охраны объектов культурного наследия;
- установка информационных надписей и обозначений в границах охранной зоны объекта культурного наследия, согласованных уполномоченным государственным органом в сфере охраны объектов культурного наследия.


Запрещается:


- проектирование и проведение любых землеустроительных, земляных, строительных, мелиоративных, хозяйственных и иных работ, за исключением работ, связанных с ремонтом и реконструкцией существующих инженерных сетей и дорог, не нарушающих целостность объекта культурного наследия и не создающих угрозы повреждения, разрушения или уничтожения. Проведение работ, связанных с ремонтом и реконструкцией существующих инженерных сетей и

дорог, осуществляется при условии согласования с уполномоченным государственным органом в сфере охраны объектов культурного наследия раздела обеспечения сохранности объекта культурного наследия.

Приложение № 2 к приказу
министерства культуры
Волгоградской области
от 06.06 2012 г. № А-20/133

Схема границ охранной зоны
объекта культурного наследия регионального значения
«Ансамбль Набережной р. Волги», 1952 г.

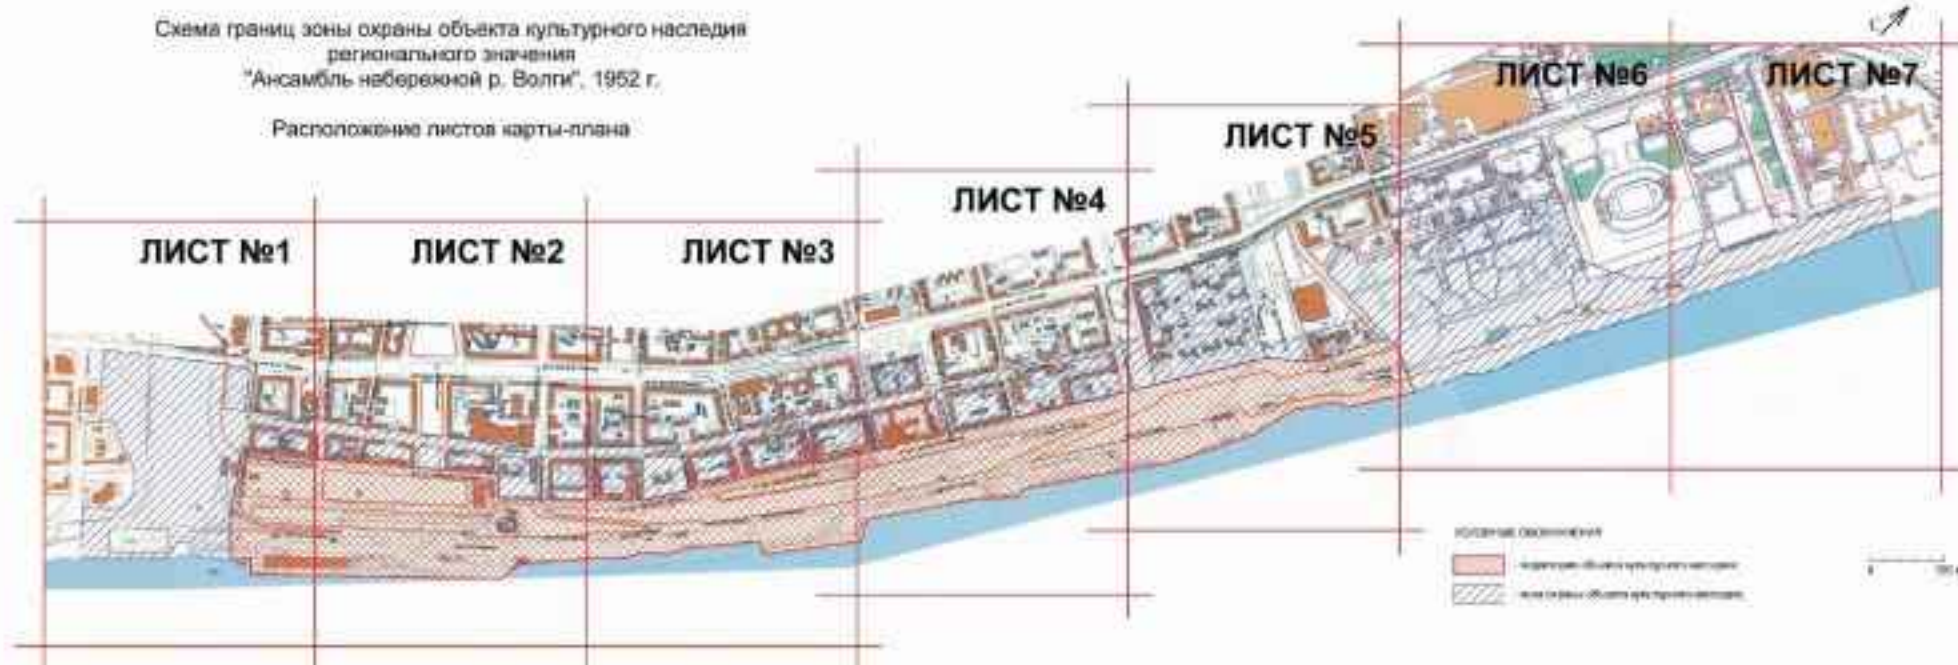

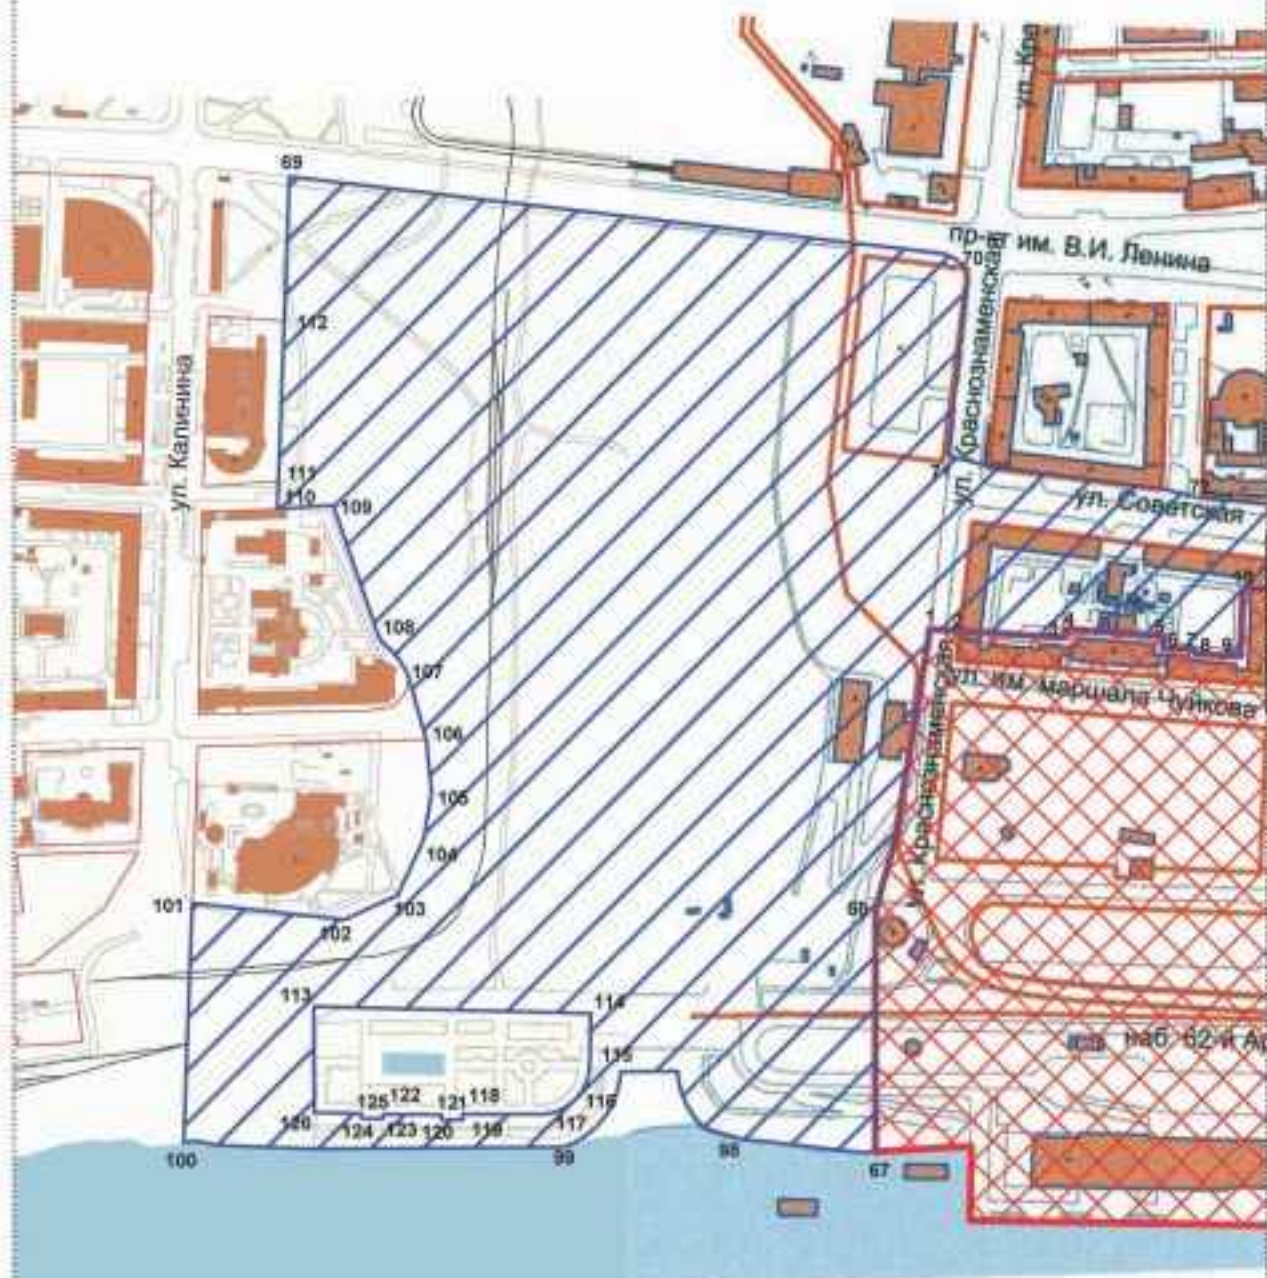

УСЛОВНЫЕ ОБОЗНАЧЕНИЯ

М 1 : 2000



- территория объекта культурного наследия;




- зона охраны объекта культурного наследия;

1 ... 112

- поворотные точки территории и зоны охраны;



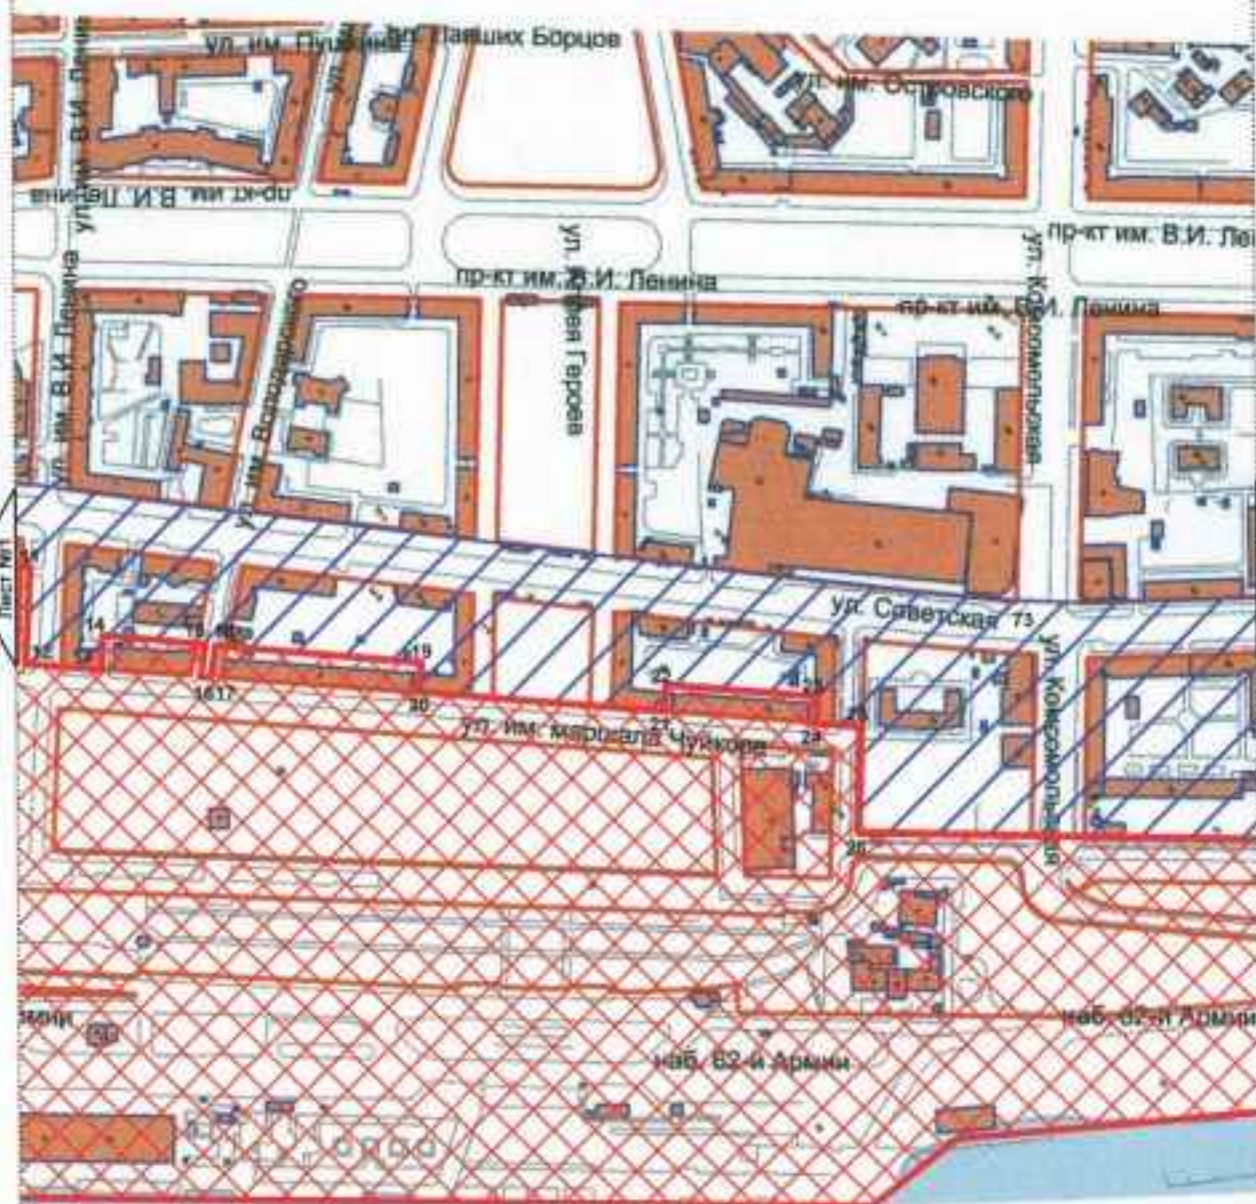

УСЛОВНЫЕ ОБОЗНАЧЕНИЯ



- территория объекта культурного наследия




- зона охраны объекта культурного наследия

1 ... 112

- поворотные точки территории и зоны охраны

М 1 : 2000



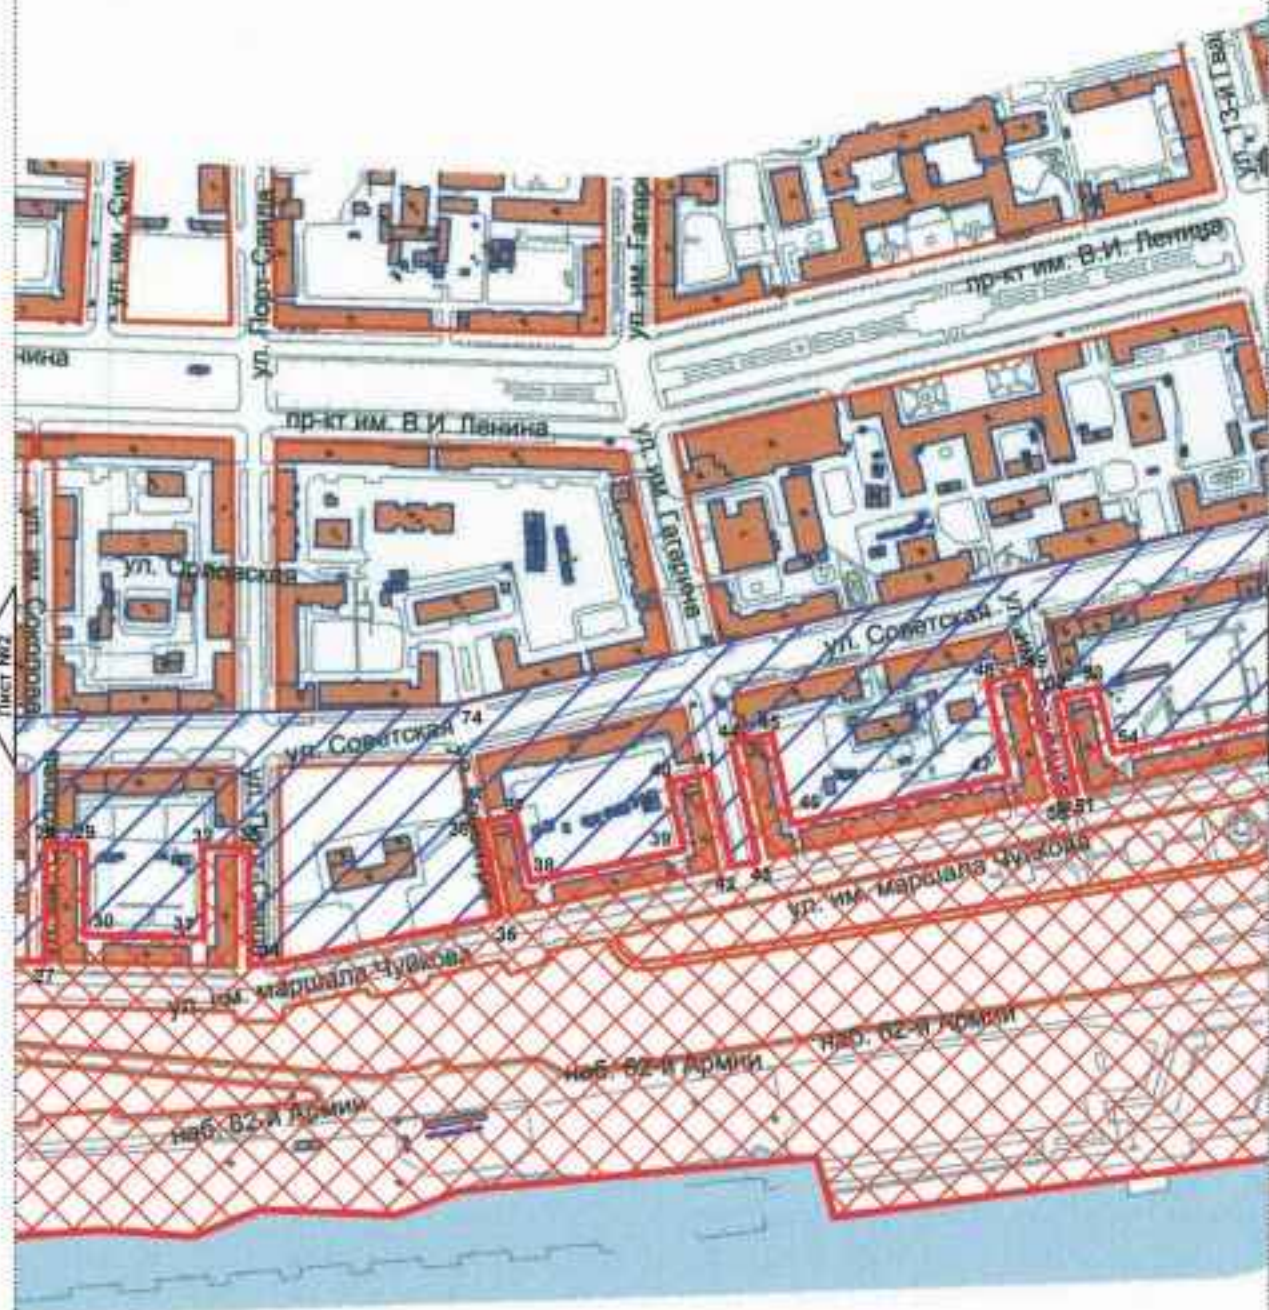

УСЛОВНЫЕ ОБОЗНАЧЕНИЯ

М 1 : 2000



- территория объекта культурного наследия;




- зона охраны объекта культурного наследия;

1 — 112

- поворотные точки территории и зоны охраны;



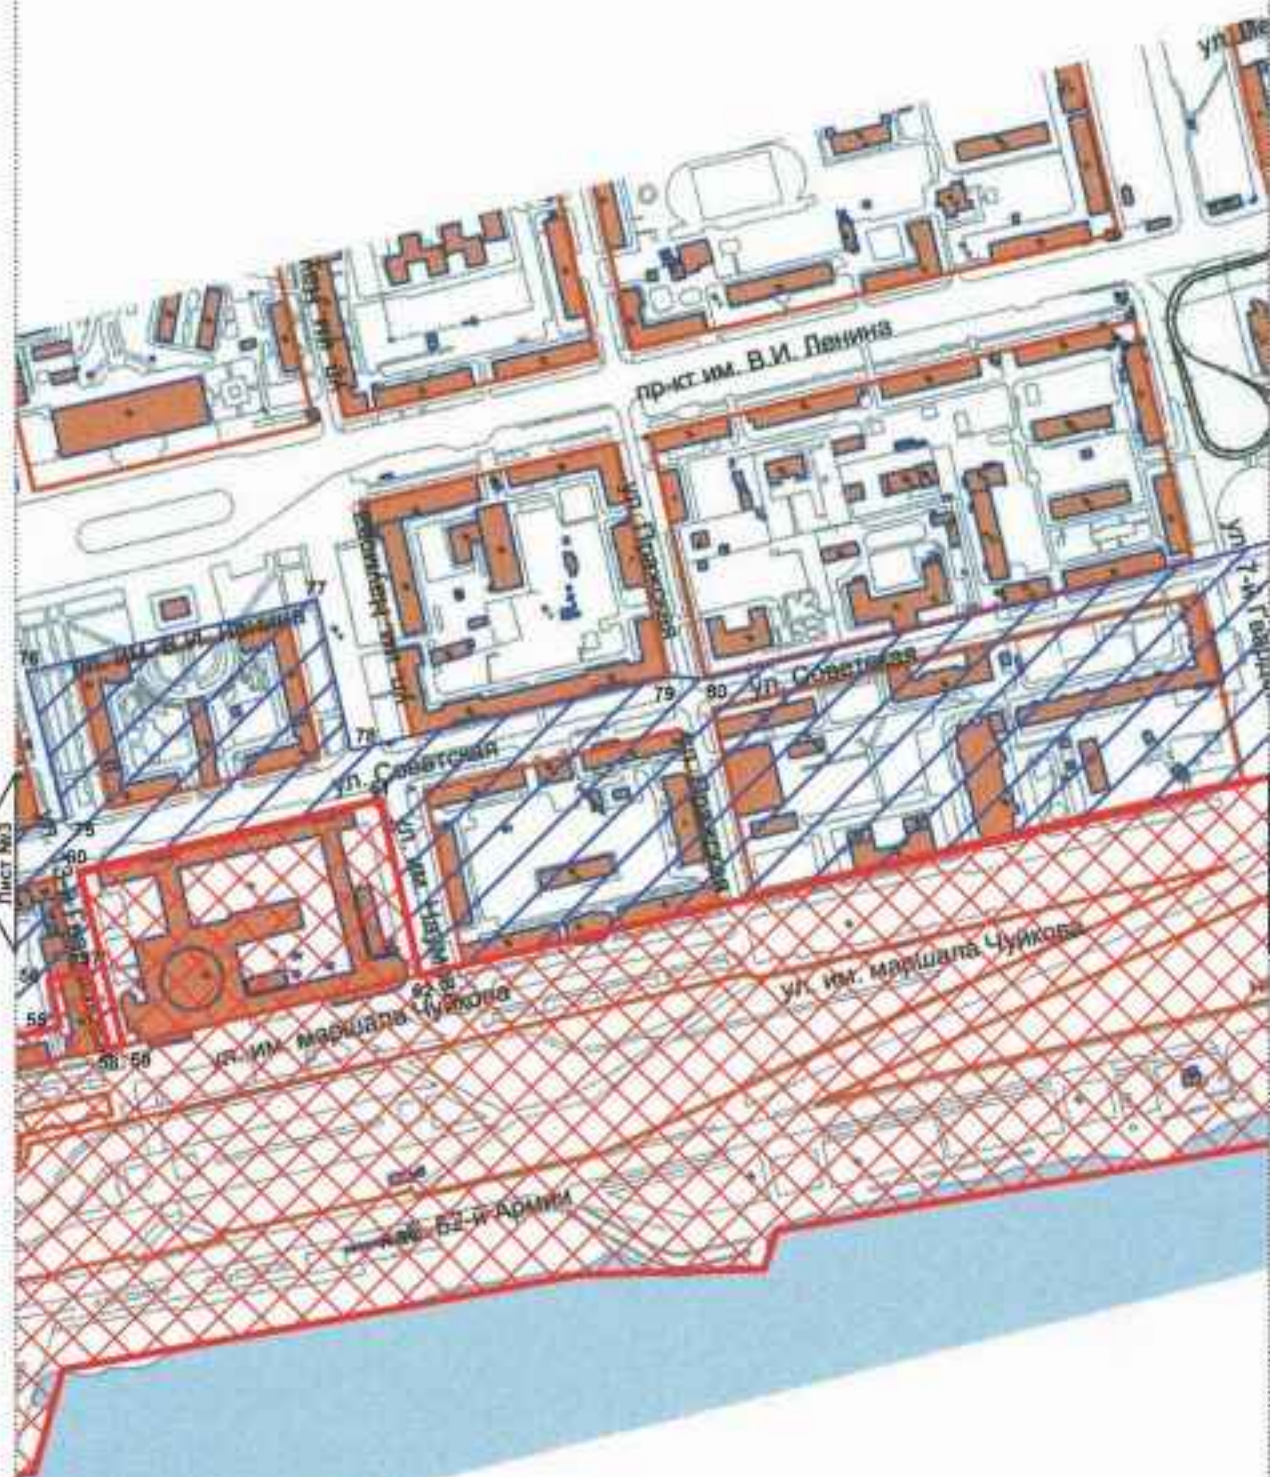

УСЛОВНЫЕ ОБОЗНАЧЕНИЯ

М 1 : 2000



- территория объекта культурного наследия;




- зона охраны объекта культурного наследия;

1 ... 112

- поворотные точки территории и зоны охраны;



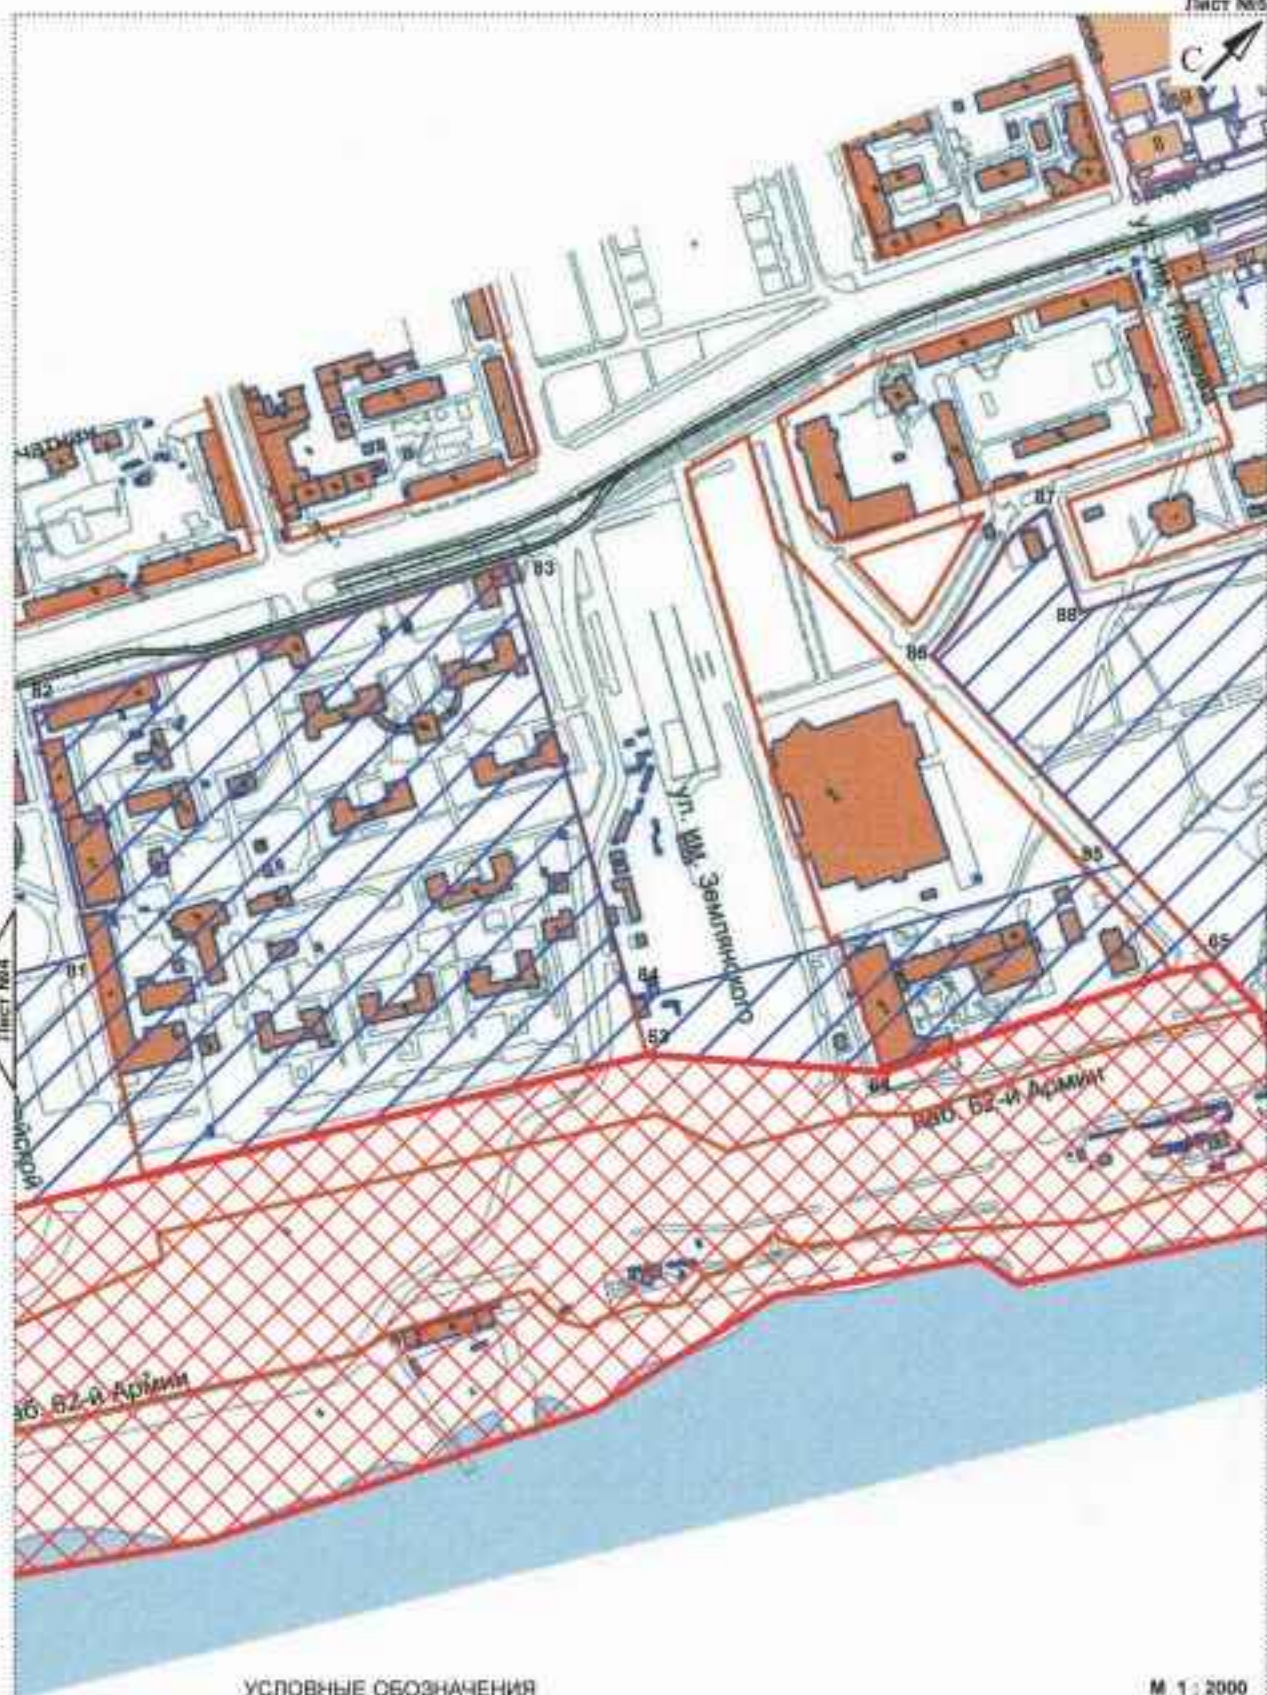

УСЛОВНЫЕ ОБОЗНАЧЕНИЯ

М 1 : 2000



- территория объекта культурного наследия;




- зона охраны объекта культурного наследия;

1 ... 112

- поворотные точки территории и зоны охраны;



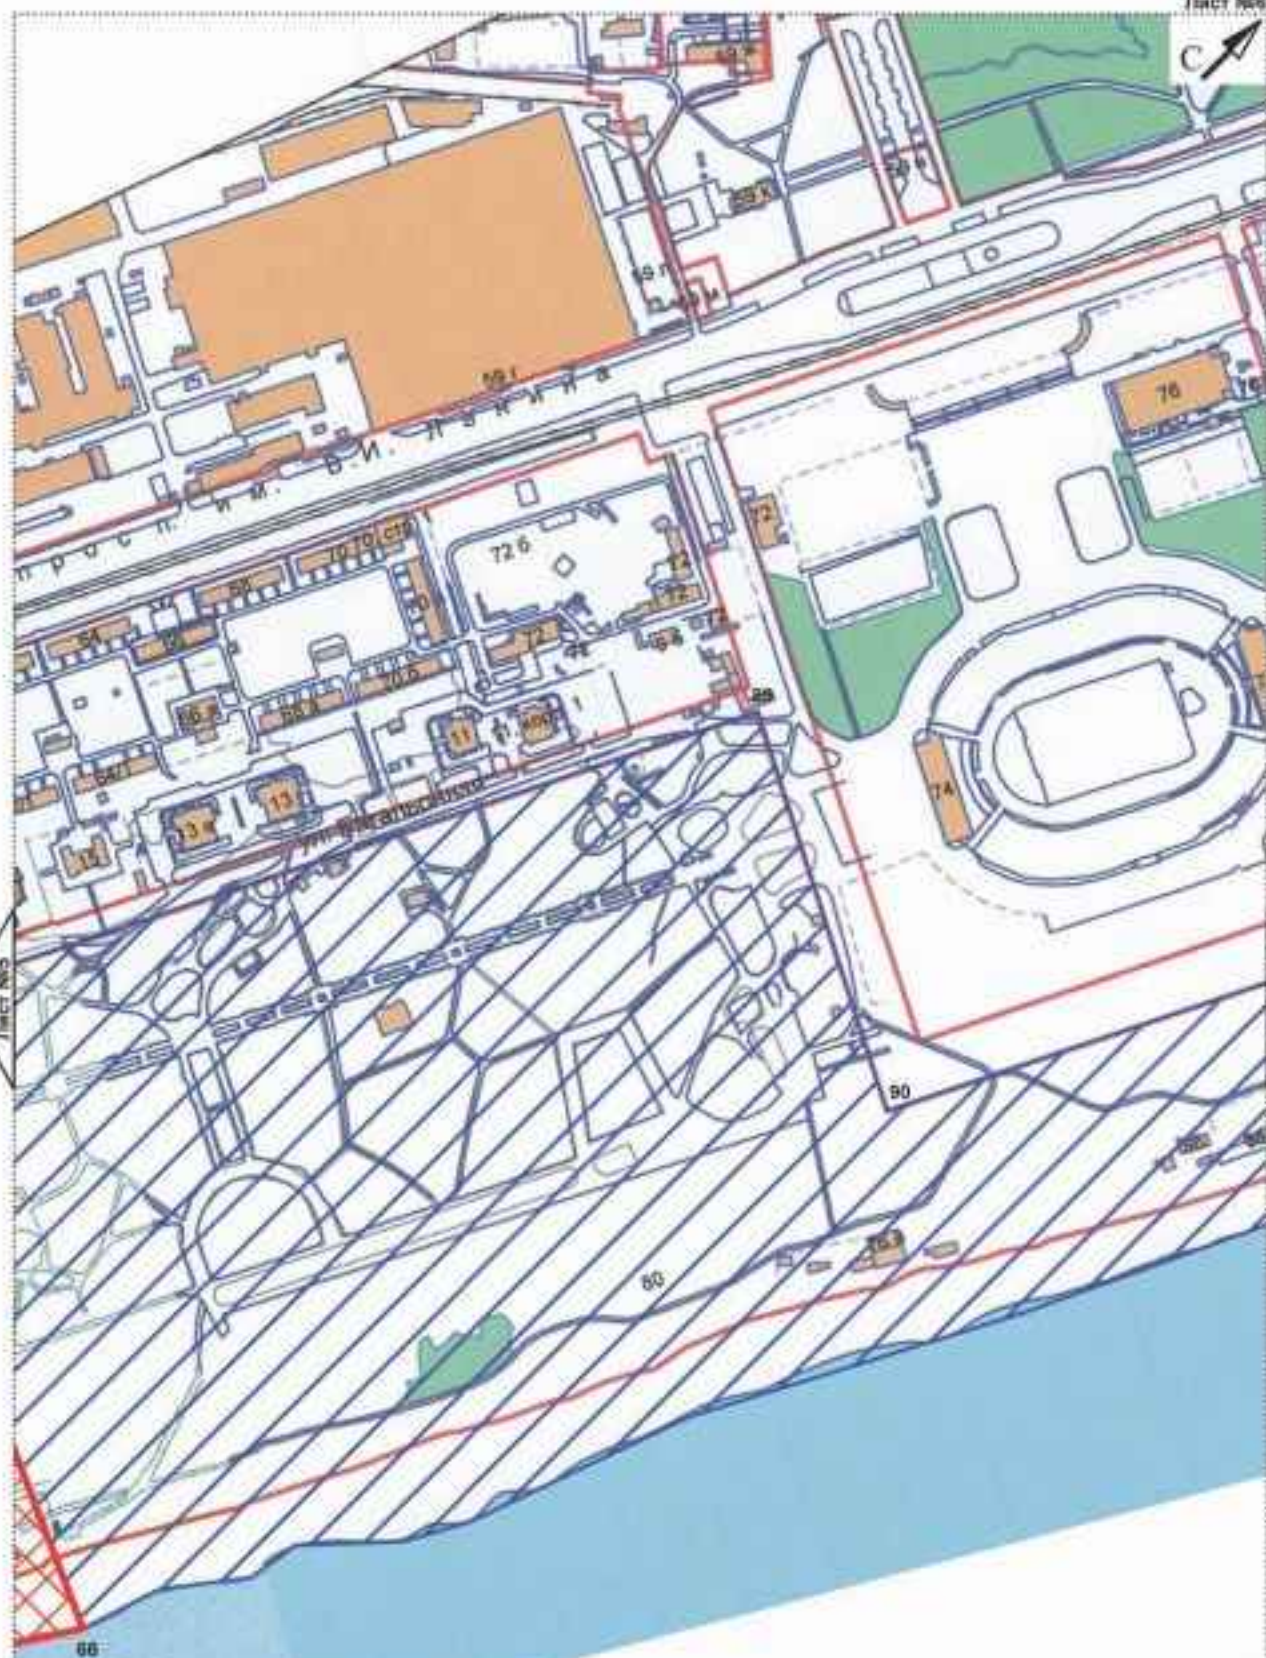

УСЛОВНЫЕ ОБОЗНАЧЕНИЯ

М 1 : 2000



- территория объекта культурного наследия;




- зона охраны объекта культурного наследия;

1 — 112

- поворотные точки территории и зоны охраны;



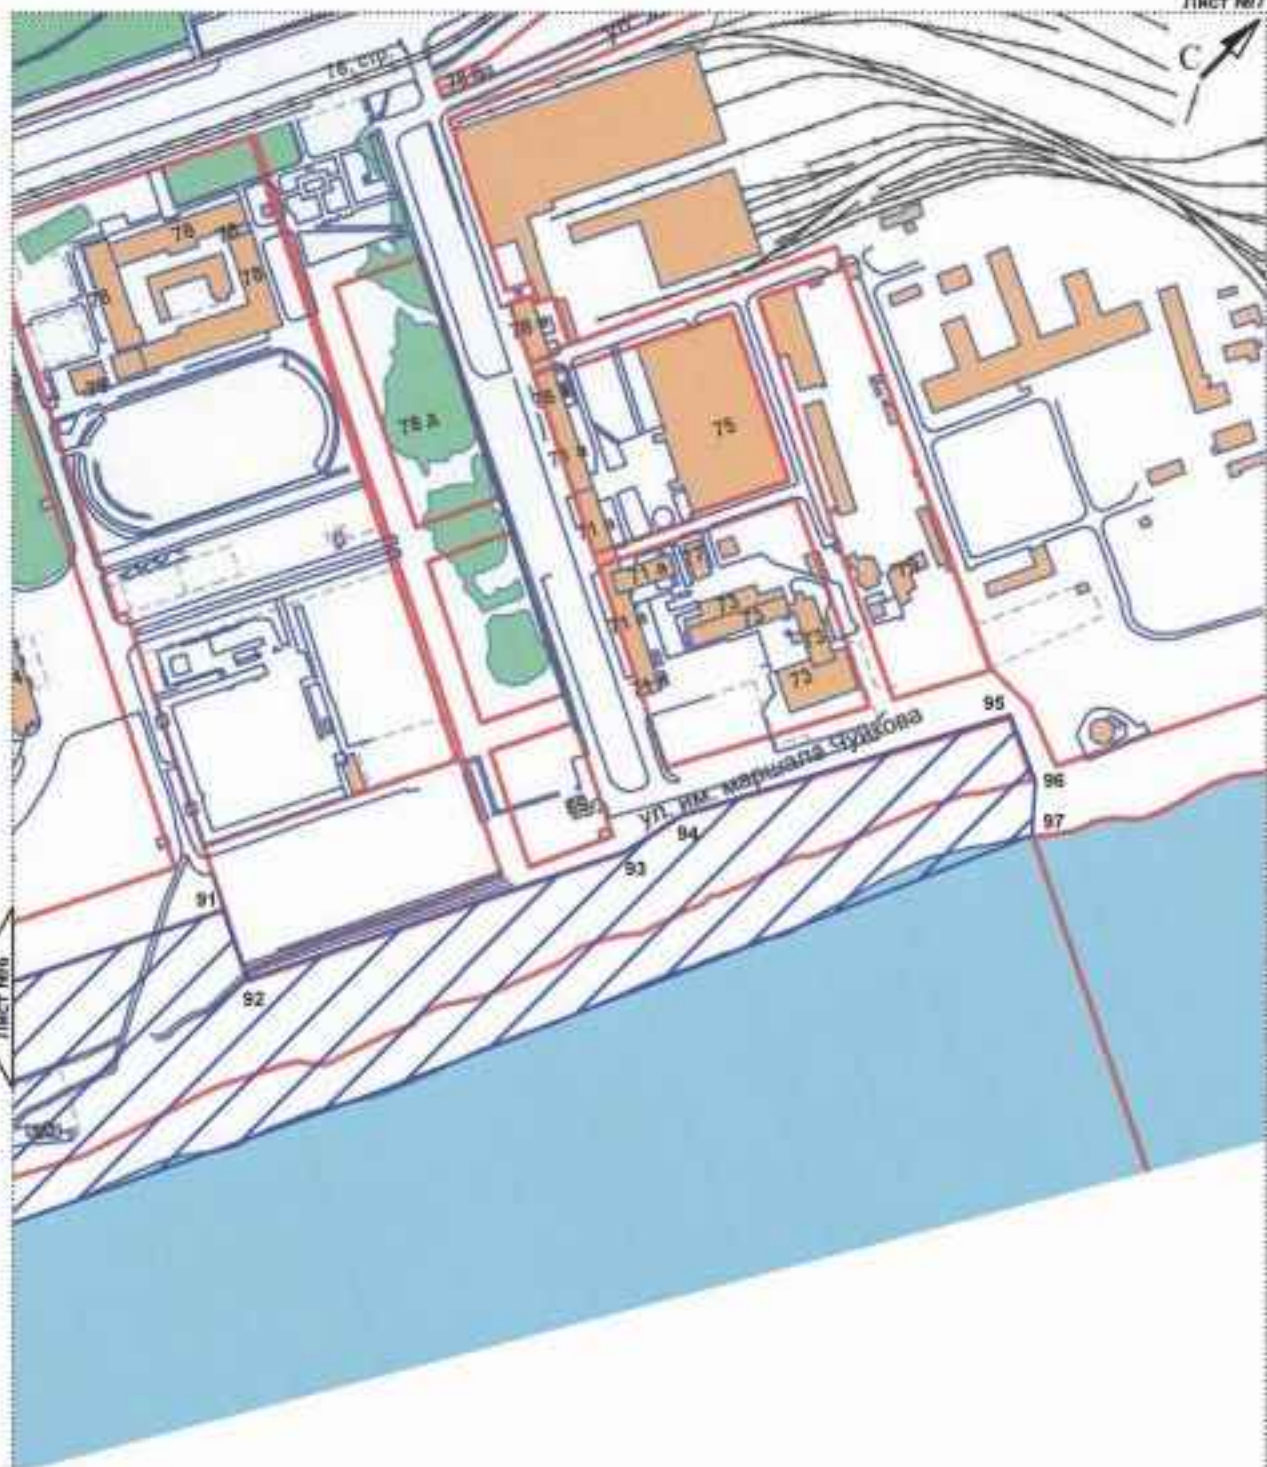

УСЛОВНЫЕ ОБОЗНАЧЕНИЯ

М 1:2000



- территория объекта культурного наследия;



- зона охраны объекта культурного наследия;

1 — 112

- лесоаротные точки территории и зоны охраны;

